





Bijlage D: Nieuwe leggetekeningen

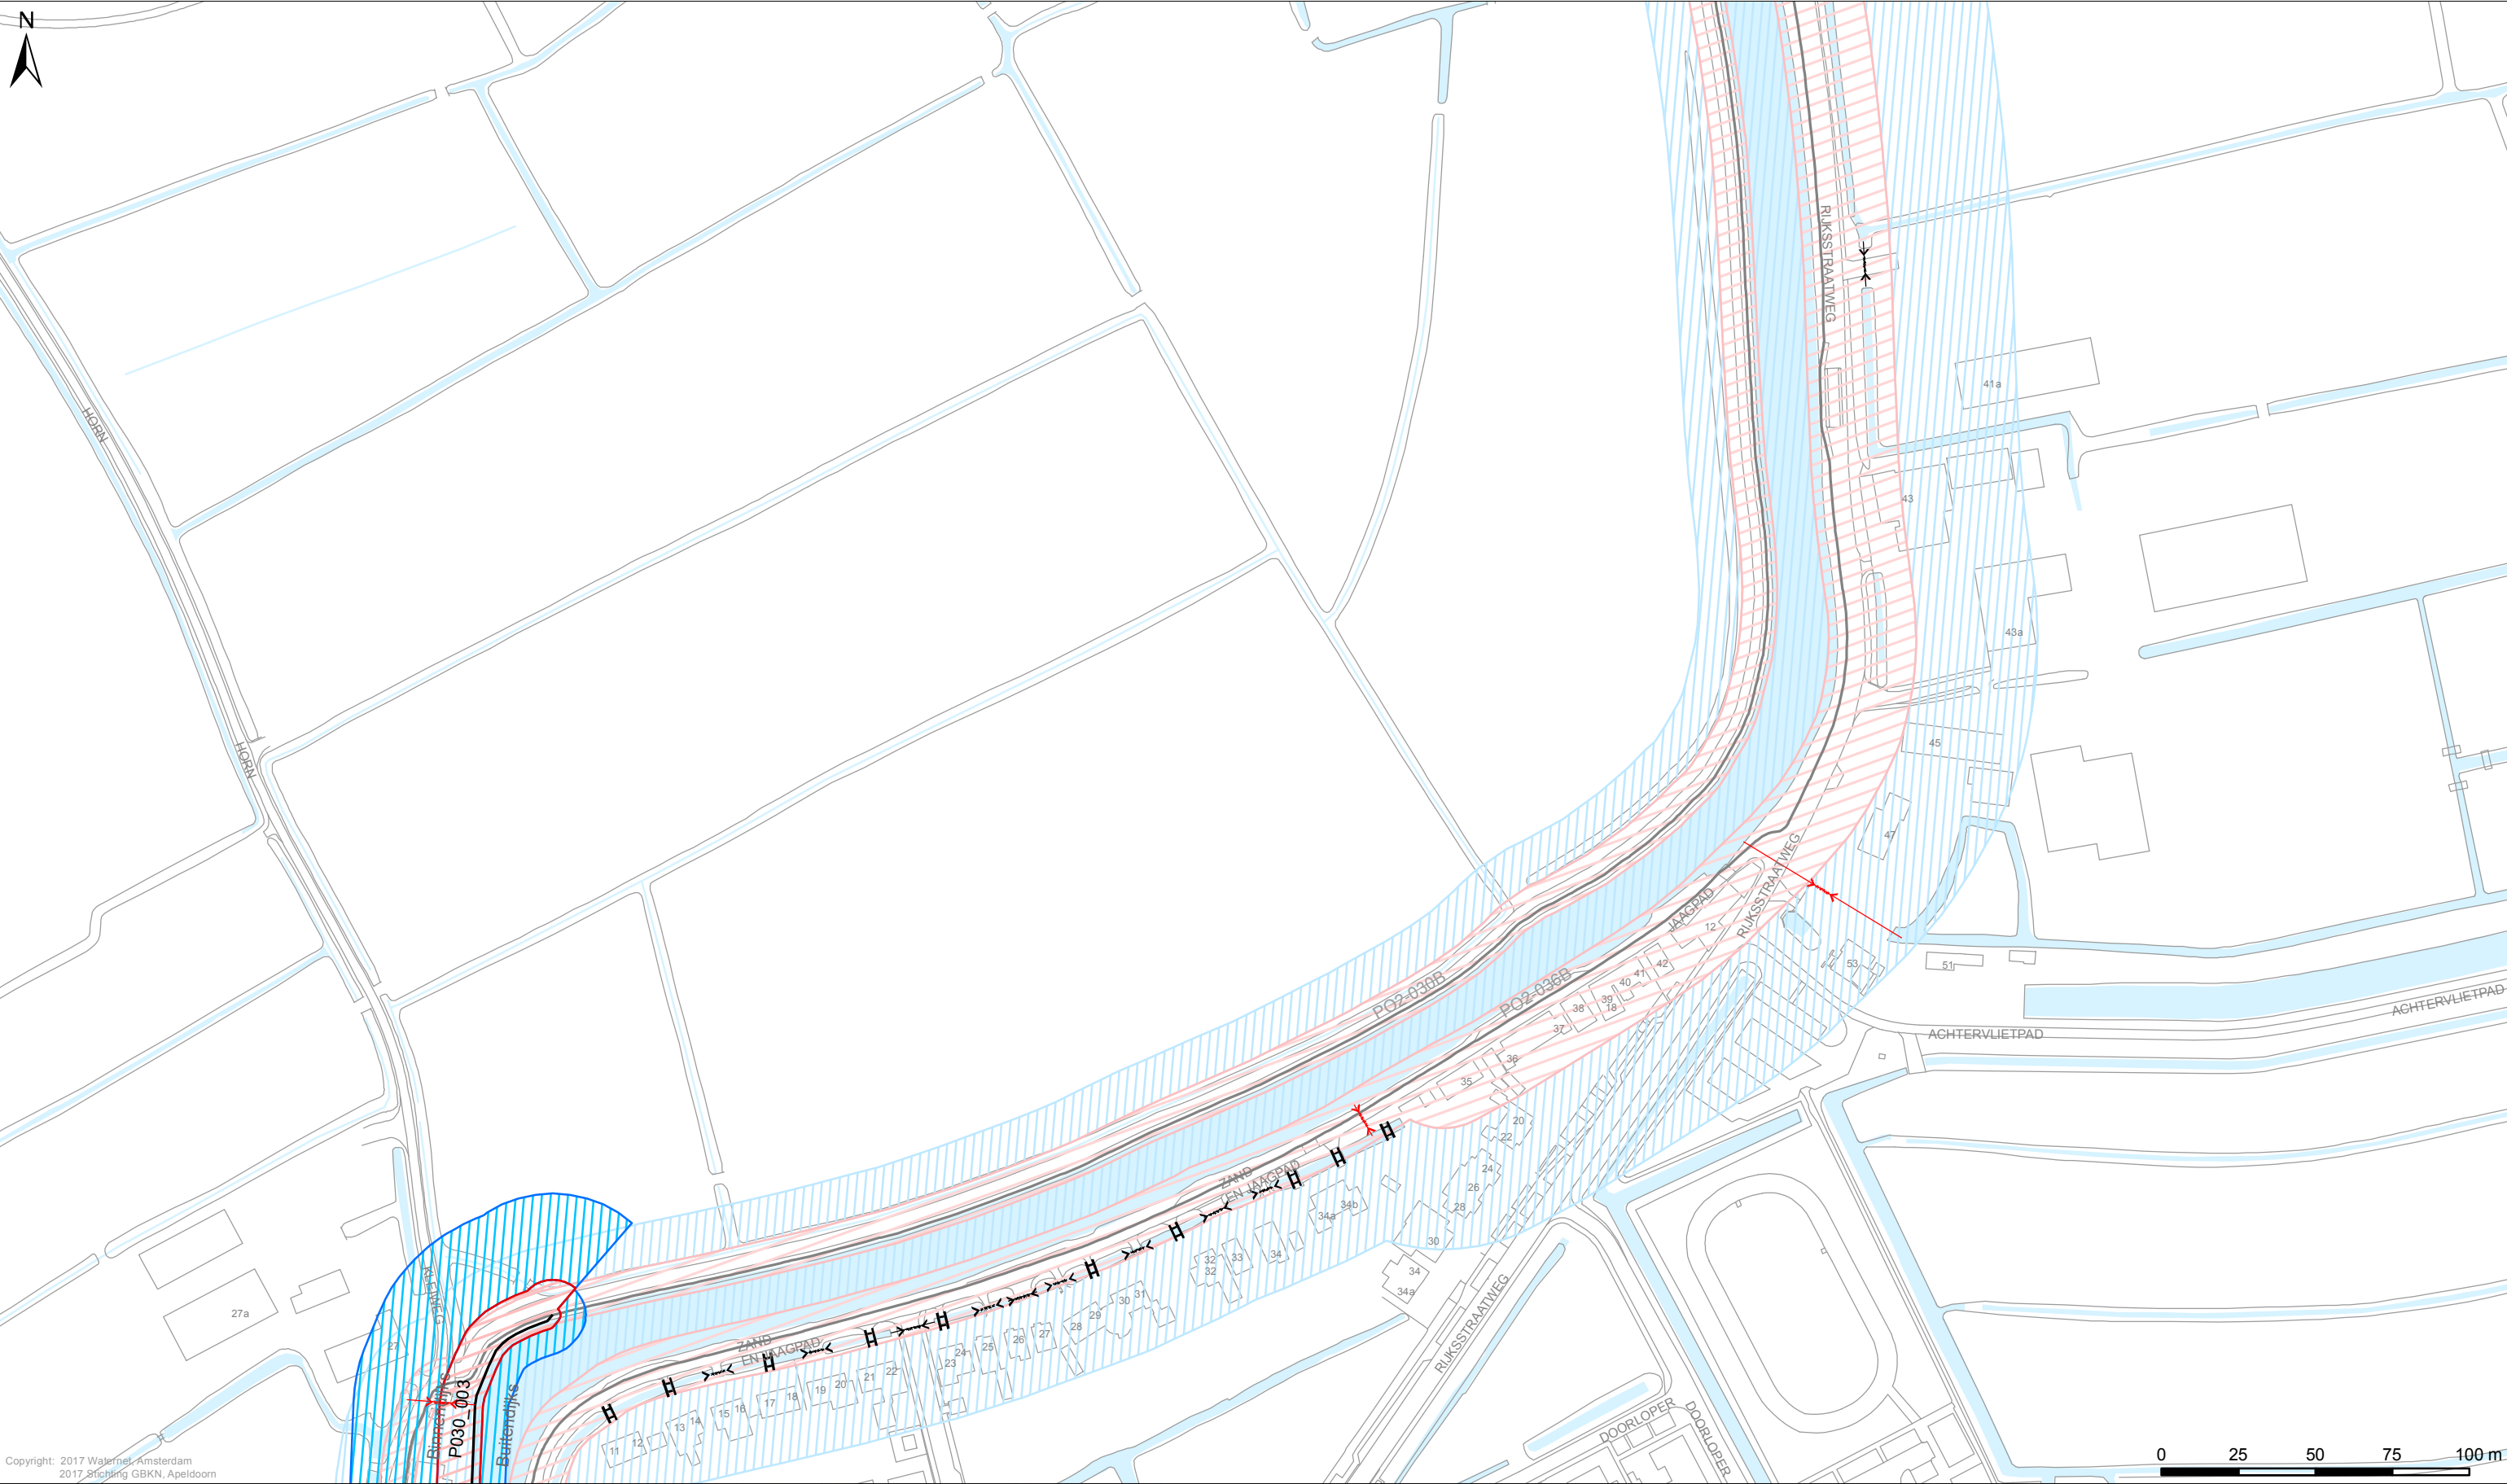

Copyright: 2017 Watermet, Amsterdam
2017 Stichting GBKN, Apeldoorn

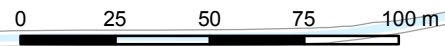

Legenda

Keringen

- Referentielijn
- Kernzone
- Binnenbeschermingszone
- Buitenbeschermingszone

Overig

- Afwijkende onderhoudsverplichting
- Water
- Overige topografie

Kunstwerken

- Gemalen
- Bruggen
- Stuwen
- Duikers
- Inlaten
- Sifons
- Sluizen

**LEGGER VAN DE SECUNDAIRE WATERKERINGEN IN
MIJDRECHT EN VINKEVEEN MET DE DAARTOE BEHORENDE KUNSTWERKEN**

Vastgesteld door het Dagelijks Bestuur van het Waterschap
Amstel, Gooi en Vecht bij besluit DB BBV17.0311 d.d. 11-07-2017

Dr. Ir. G.M. van den Top
dijkgraaf


Drs. H.J. Kelderman
secretaris-directeur

Waterschap Amstel, Gooi en Vecht

Bezoekadres:
Korte Ouderkerkerdijk 7
1096 AC Amsterdam
Tel. 0900-9394

Kaartblad 66

Datum: 13-03-2017	Formaat: A3	Schaal: 1:2.000	Kaartnummer: IB20170020_66
-------------------	-------------	-----------------	----------------------------

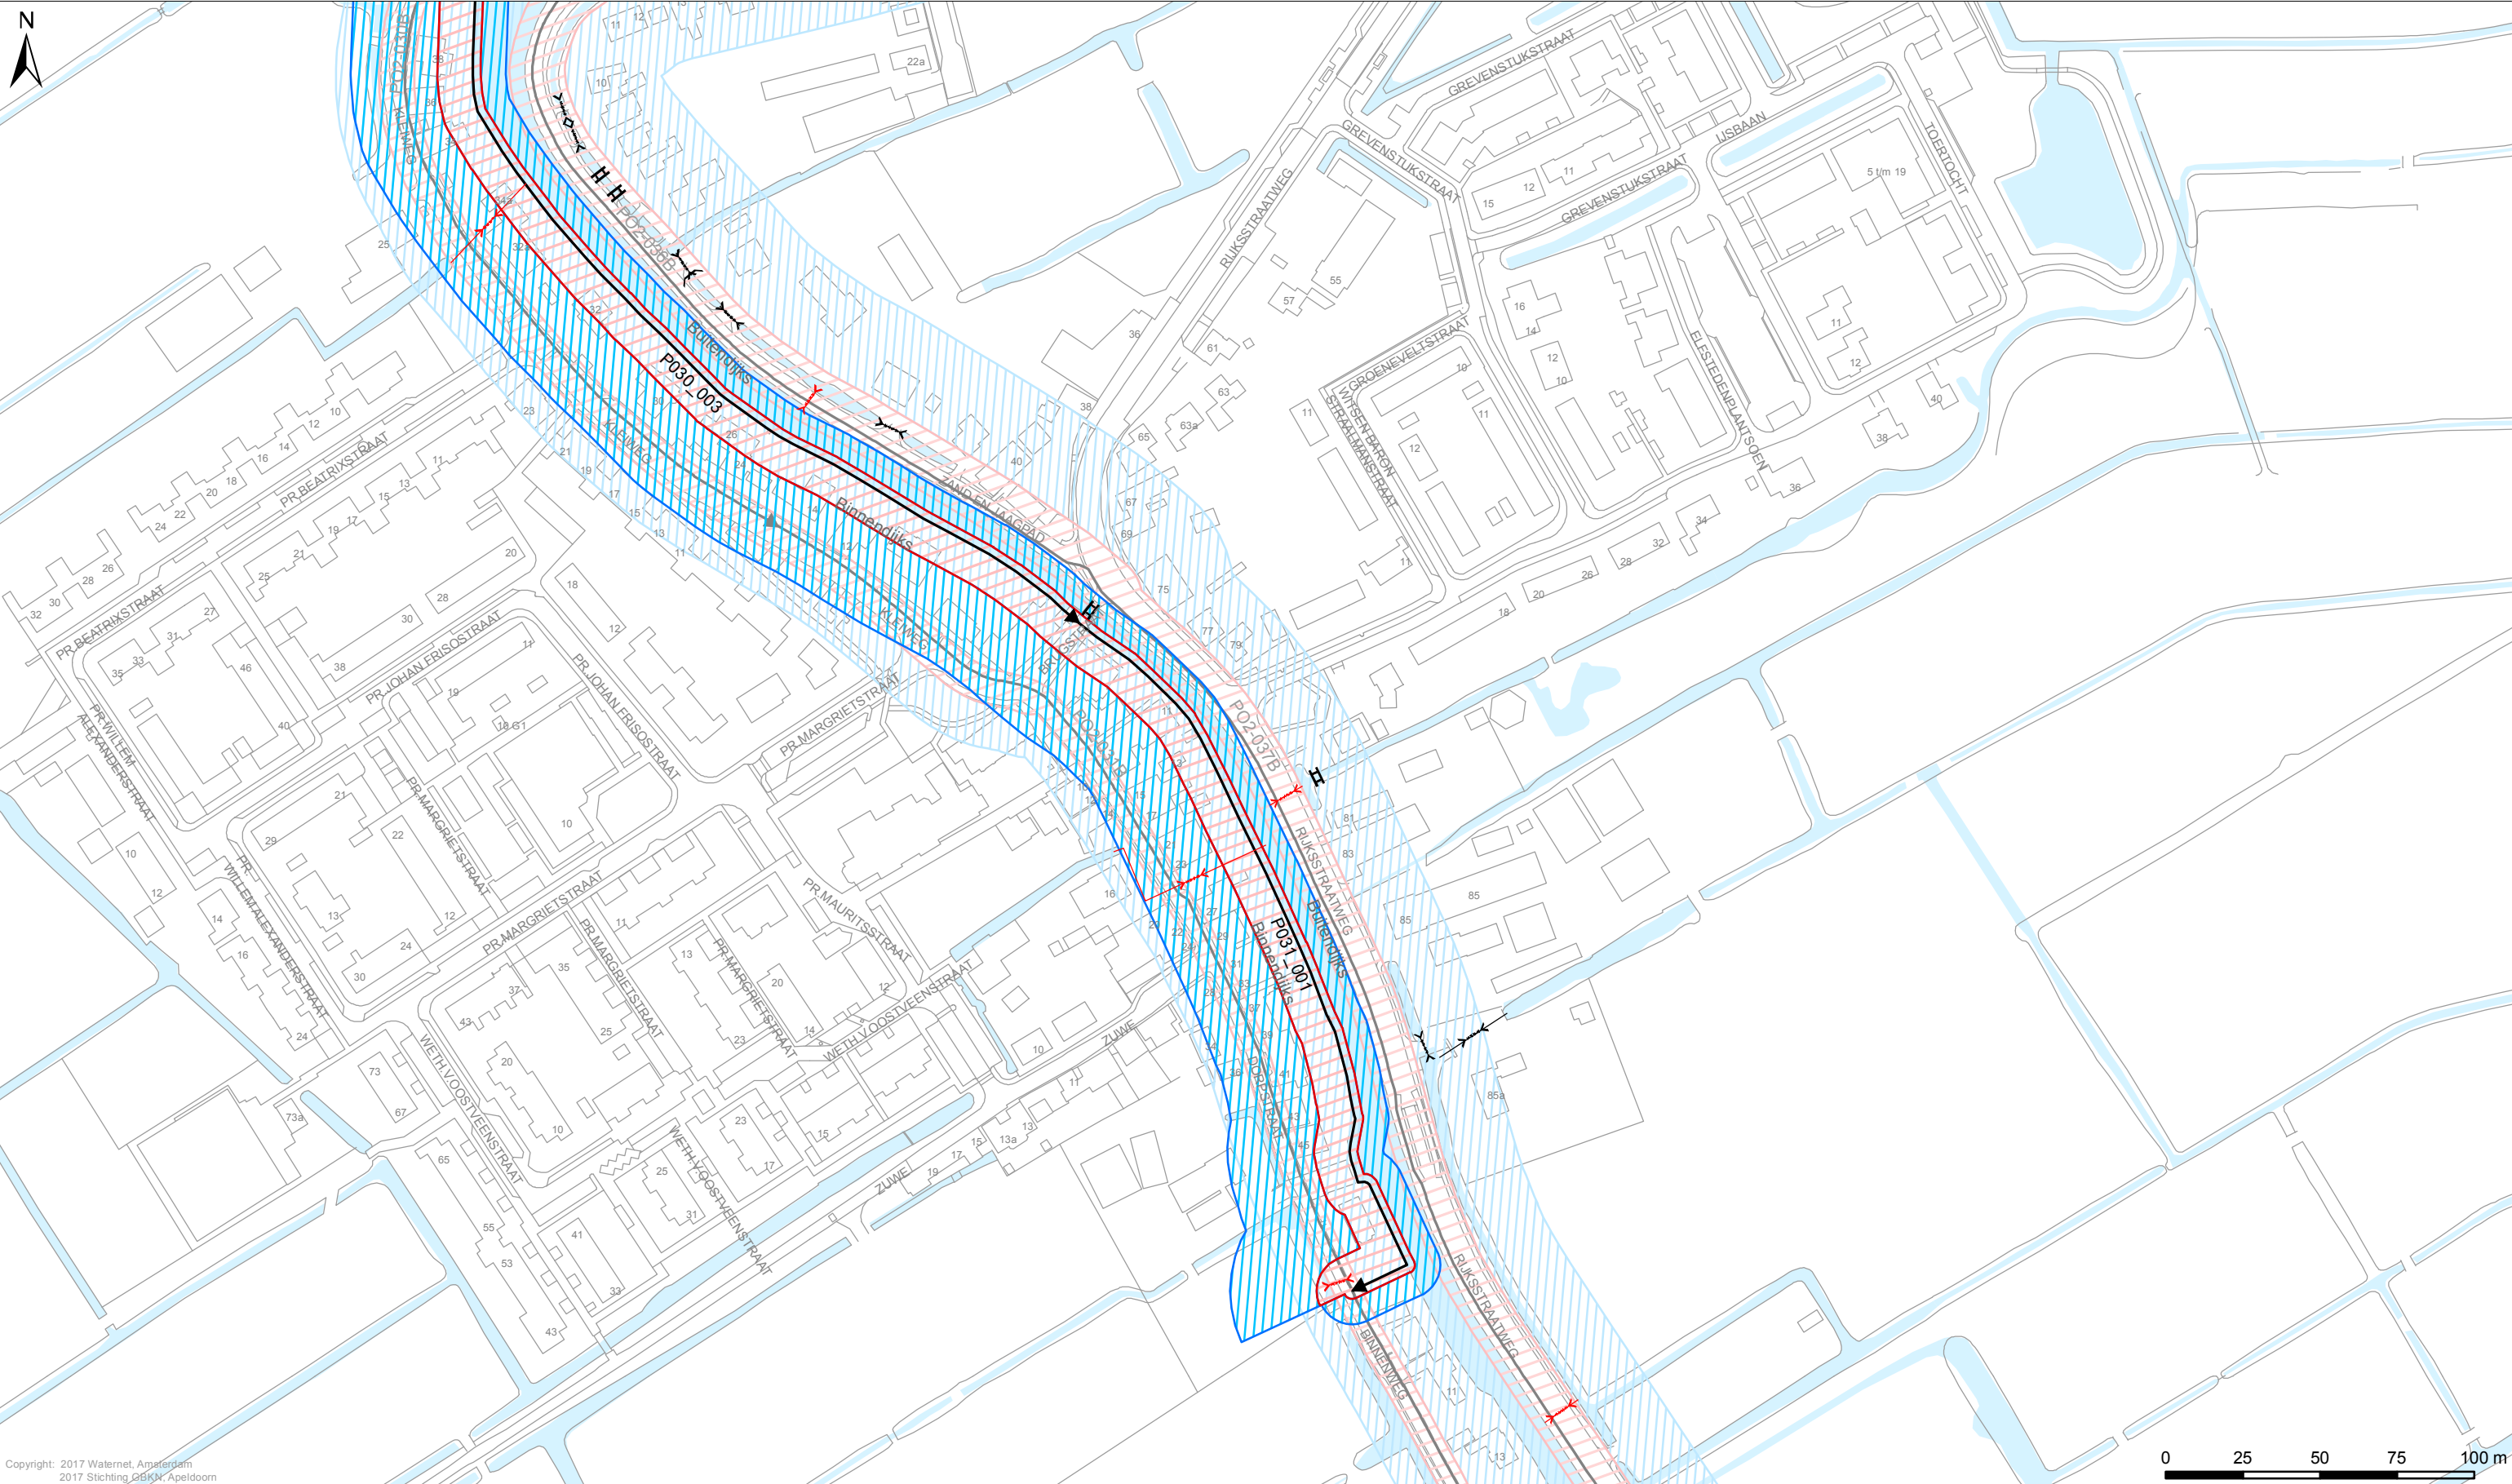

Copyright: 2017 Waternet, Amsterdam
2017 Stichting O&M W. Apeldoorn

Legenda

Keringen


- Referentielijn
- Kernzone
- Binnenbeschermingszone
- Buitenbeschermingszone

Overig

- Afwijkende onderhoudsverplichting
- Water
- Overige topografie

Kunstwerken

- Gemalen
- Bruggen
- Stuwen
- Duikers
- Inlaten
- Sifons
- Sluizen

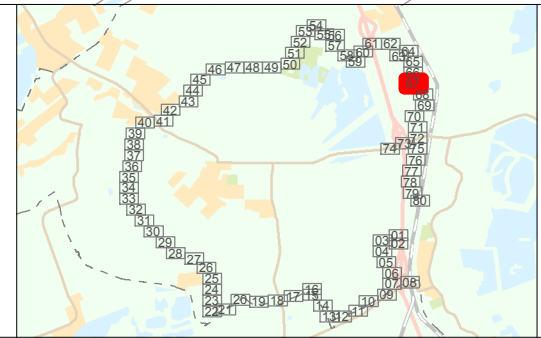

LEGGER VAN DE SECUNDAIRE WATERKERINGEN IN MIJDRECHT EN VINKEVEEN MET DE DAARTOE BEHORENDE KUNSTWERKEN

Vastgesteld door het Dagelijks Bestuur van het Waterschap Amstel, Gooi en Vecht bij besluit DB BBV17.0311 d.d. 11-07-2017

Dr. Ir. G.M. van den Top
dijkgraaf


Drs. H.J. Kelderman
secretaris-directeur

Waterschap Amstel, Gooi en Vecht

Bezoekadres:
Korte Ouderkerkerdijk 7
1096 AC Amsterdam
Tel. 0900-9394

Kaartblad 67

Datum: 13-03-2017	Formaat: A3	Schaal: 1:2.000	Kaartnummer: IB20170020_67
-------------------	-------------	-----------------	----------------------------

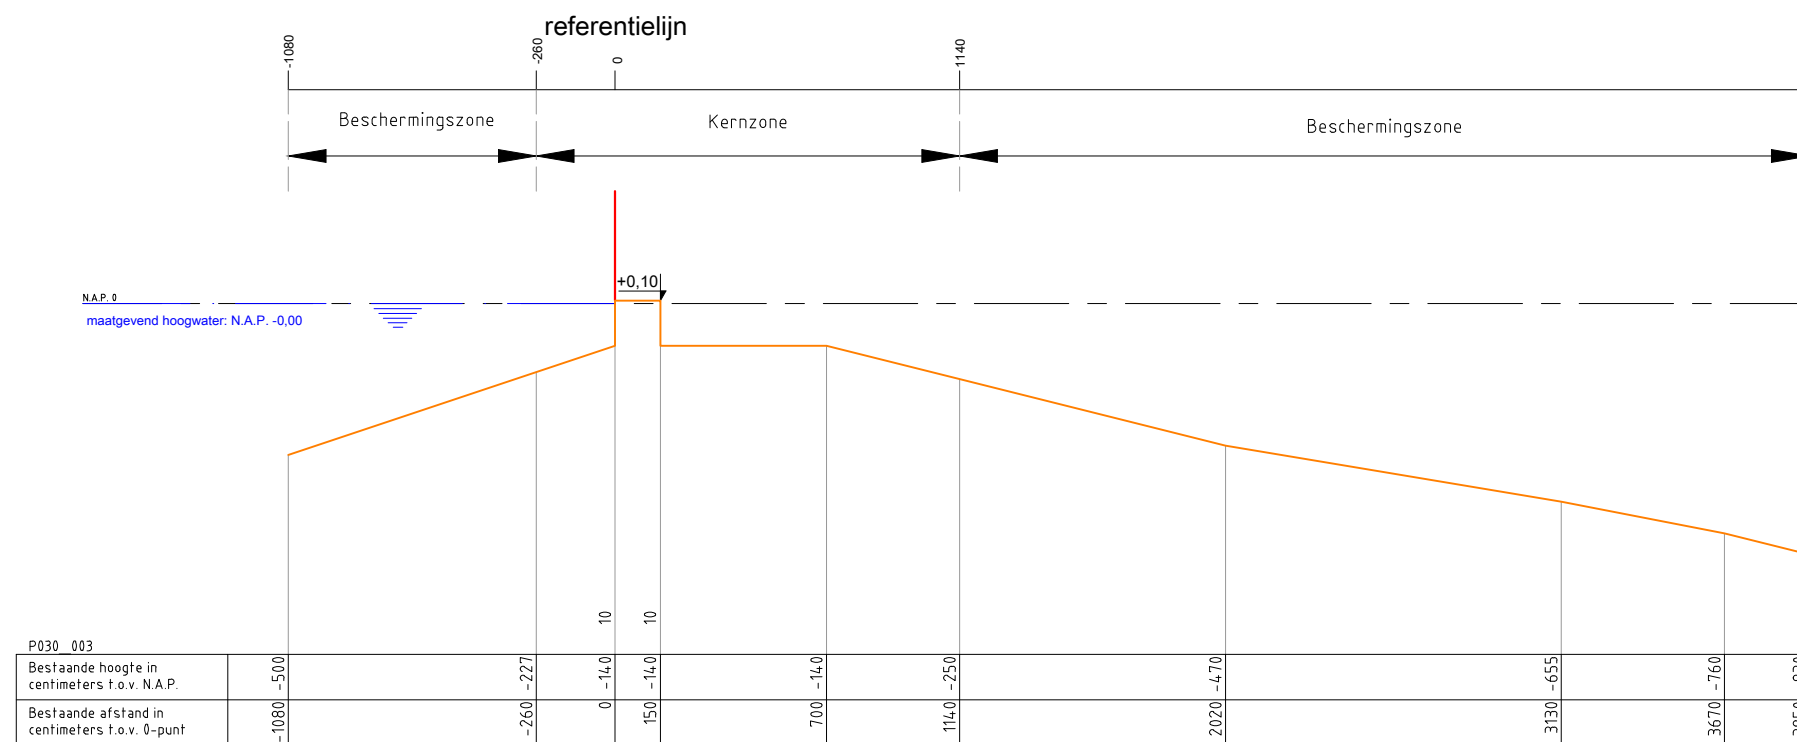

Legenda :

Waterkering

Minimaal profiel

Profiel van vrije ruimte

Waterlijn

Referentielijn

Opmerking:

Hoogtematen in meters t.o.v. NAP

Waterschap Amstel, Gooi en Vecht

Postbus 94370

1090 GJ AMSTERDAM

Leggerprofiel secundaire waterkering


schaal: 1:250

formaat: A3

plotdatum: 11-07-2017

nr. P030_003

BBV17.0311

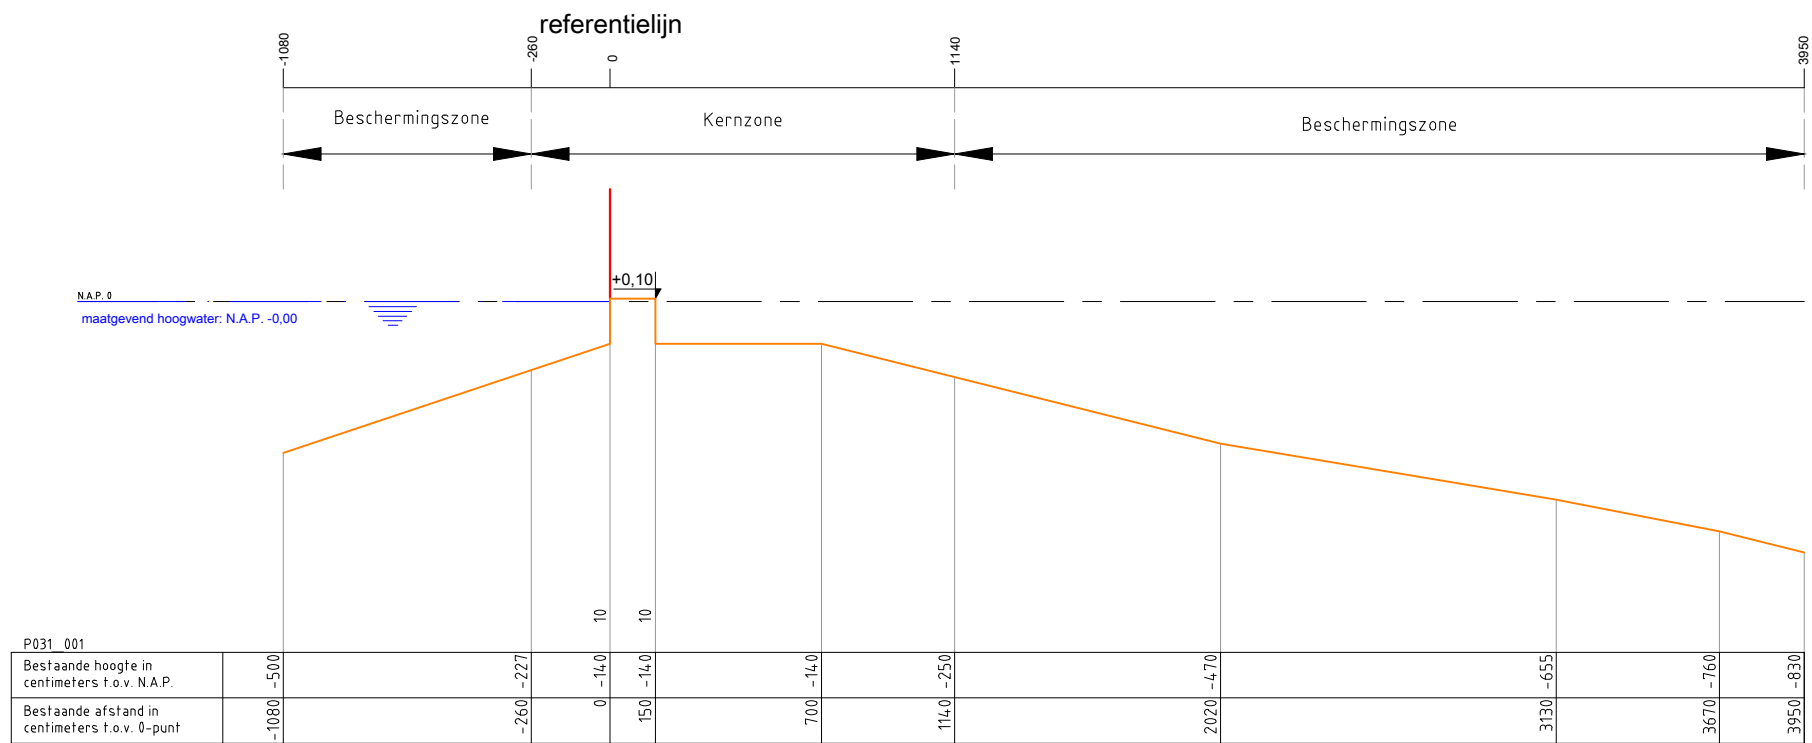

Legenda :

Waterkering

Minimaal profiel

Opmerking:

Hoogtematen in meters t.o.v. NAP

Waterschap Amstel, Gooi en Vecht

Postbus 94370

1090 GJ AMSTERDAM

Leggerprofiel secundaire waterkering

schaal: 1:250

formaat: A3

plotdatum: 11-07-2017

nr. P031_001

BBV17.0311



Notitie

Aan
belanghebbenden

Datum
13 juni 2017

Bij een nieuw dijkvak hoort een nieuwe leggetabel. Met de leggerwijziging wijzigt het dijkvak P030_003. Het dijkvak P030_003 begint bij metrerering 1261 en eindigt bij metrerering 1613.

Contactpersoon
R. Kuipers
reinier.kuipers@waternet.nl

Aan de onderhoudsverplichtingen verandert niets.

Doorkiesnummer
020-608 26 63

Onderwerp
Tabel bij leggerwijziging dorpskern
Baambrugge

	legger 2015	Leggerwijziging nieuw 2017
dijkvak	P030_003	P030_003
van (m vanaf beginpunt dijktraject)	575	1261
tot (m vanaf beginpunt dijktraject)	eind	1613
gewoon onderhoud	Gerechtigde	Gerechtigde
buitengewoon onderhoud	AGV	AGV
maatgevende hoge waterstand (m+NAP)	0,00	0,00
buitenbeschermingszone buiten (m)	n.v.t.	n.v.t.
beschermingszone buiten (m)	-18,98	-10,80
kernzone buiten (m)	-3,00	-2,60
dijktafelhoogte (m+NAP)	0,10	0,10
kruinbreedte (m)	2,47	1,50
kernzone binnen (m)	8,38	11,40
maaiveldhoogte binnenteen (m+NAP)	-2,00	-2,50
beschermingszone binnen (m)	22,38	39,50
buitenbeschermingszone binnen (m)	n.v.t.	n.v.t.



Notitie

Aan

belanghebbenden

Datum

13 juni 2017

Bij een nieuw dijkvak hoort een nieuwe leggetabel. Met de leggerwijziging wijzigt het dijkvak P031_001. Het dijkvak P031_001 begint bij metrereng 0 en eindigt bij metrereng 209.

Aan de onderhoudsverplichtingen verandert niets.

Contactpersoon

R. Kuipers
reinier.kuipers@waternet.nl

Doorkiesnummer

020-608 26 63

Onderwerp

Tabel bij leggerwijziging dorpskern
Baambrugge

	legger 2015	Leggerwijziging nieuw 2017
dijkvak	P031_001	P031_001
van (m vanaf beginpunt dijktraject)	0	0
tot (m vanaf beginpunt dijktraject)	209	209
gewoon onderhoud	Gerechtigde	Gerechtigde
buitengewoon onderhoud	AGV	AGV
maatgevende hoge waterstand (m+NAP)	0,00	0,00
buitenbeschermingszone buiten (m)	n.v.t.	n.v.t.
beschermingszone buiten (m)	-18,98	-10,80
kernzone buiten (m)	-3,00	-2,60
dijktafelhoogte (m+NAP)	0,10	0,10
kruinbreedte (m)	2,47	1,50
kernzone binnen (m)	8,38	11,40
maaiveldhoogte binnenteen (m+NAP)	-2,00	-2,50
beschermingszone binnen (m)	22,38	39,50
buitenbeschermingszone binnen (m)	n.v.t.	n.v.t.