


- Legenda**
- Geen overschrijding interventiewaarde; Altijd toepasbaar
 - Overschrijding interventiewaarde
 - ◆ Geen overschrijding interventiewaarde
 - ◆ Overschrijding interventiewaarde
 - Onderwaterbeschoeiing
- Laagaauiding
 - S1 = 0 - 0.5 m slib
 - S2 = 0.5 - 1 m slib
 - S3 = 1 - 1.5 m slib
 - V1 = 0 - 0.25 m vaste bodem
 - V2 = 0.25 - 0.5 m vaste bodem

Opmerking: De cirkel bij laag S1 is de locatie van de boring

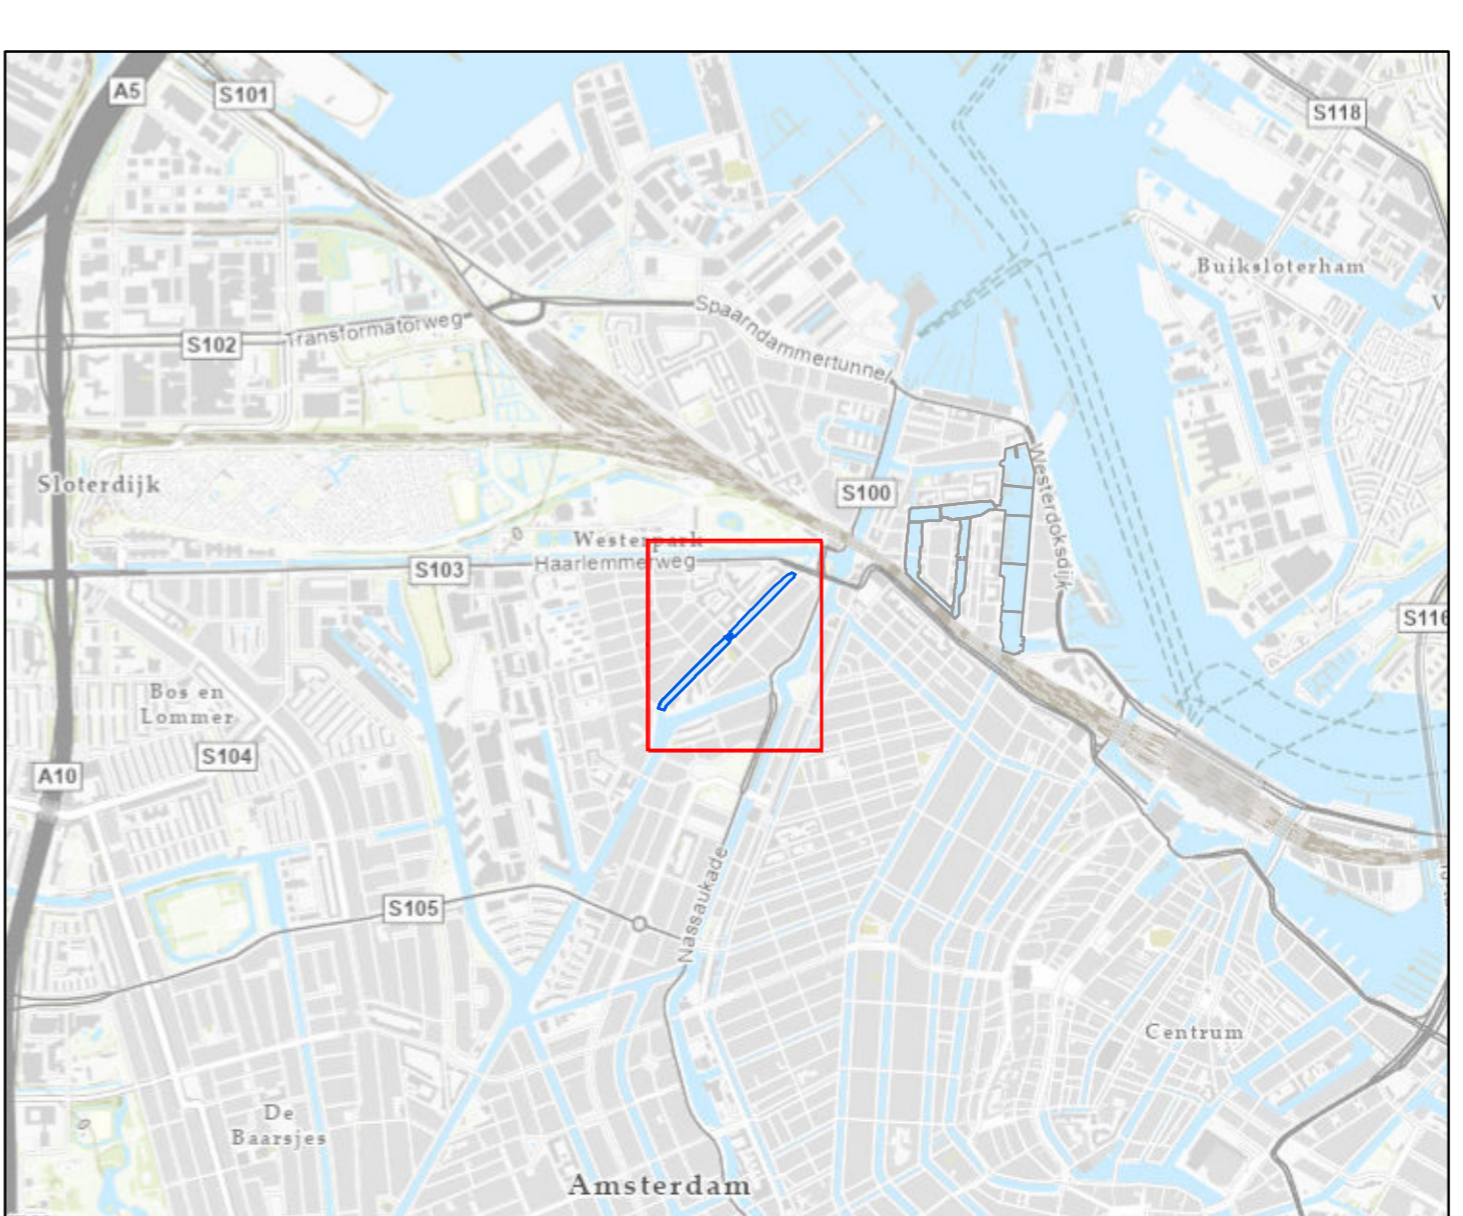

Opdrachtgever: **Waternet**

Project: **Verkend waterbodemonderzoek Prinseneiland e.o.**

Onderdeel: **Overschrijding interventiewaarde Kostverlorenkade**

Tplus Ingenieurs BV Tel. Hoorn: 0229 272000 Tel. Amstelveen: 020 4688069 Tel. Breda: 0513 618860 E-mail: info@tplusingenieurs.nl www.tplusingenieurs.nl	Schaal: 1:1700 Formaat: A0 Getekend: M.W. Gecontroleerd: D.K.	Tekeningnummer: T121256-WBA-TK-0103 Blad 1 van 1 Datum: 5-7-2022
--	--	--