
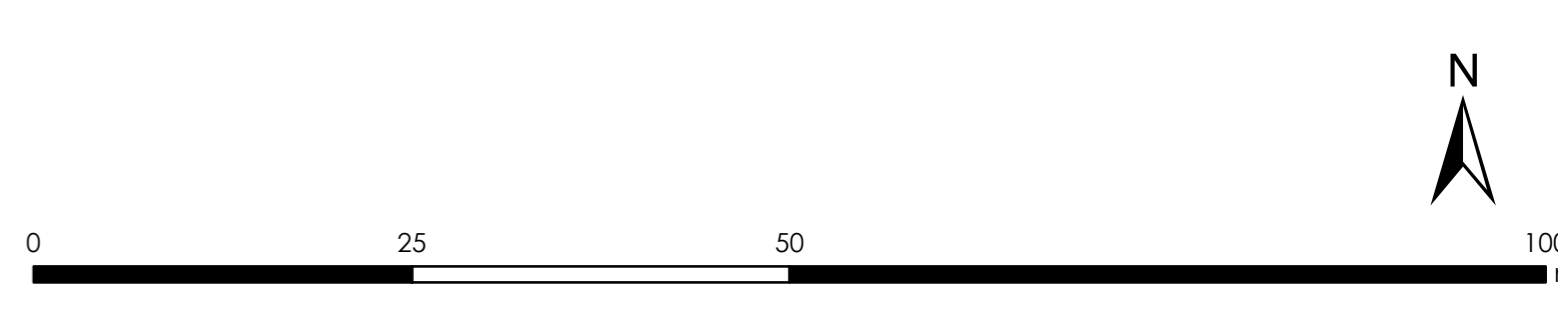


- Legenda**
- Geen overschrijding interventiewaarde
 - Overschrijding interventiewaarde
 - ◇ Geen overschrijding interventiewaarde
 - ◆ Overschrijding interventiewaarde
- Laogaanduiding**
- S1 = 0 - 0,5 m slib
 - S2 = 0,5 - 1 m slib
 - S3 = 1 - 1,5 m slib
 - S4 = 1,5 - 2 m slib
 - S5 = 2 - 2,5 m slib
 - S6 = 2,5 - 3 m slib
 - V1 = 0 - 0,25 m vaste bodem
 - V2 = 0,25 - 0,5 m vaste bodem
 - V3 = 0,5 - 0,75 m vaste bodem
 - V4 = 0,75 - 1 m vaste bodem

Opmerking: De cirkel bij laag S1 is de locatie van de boring

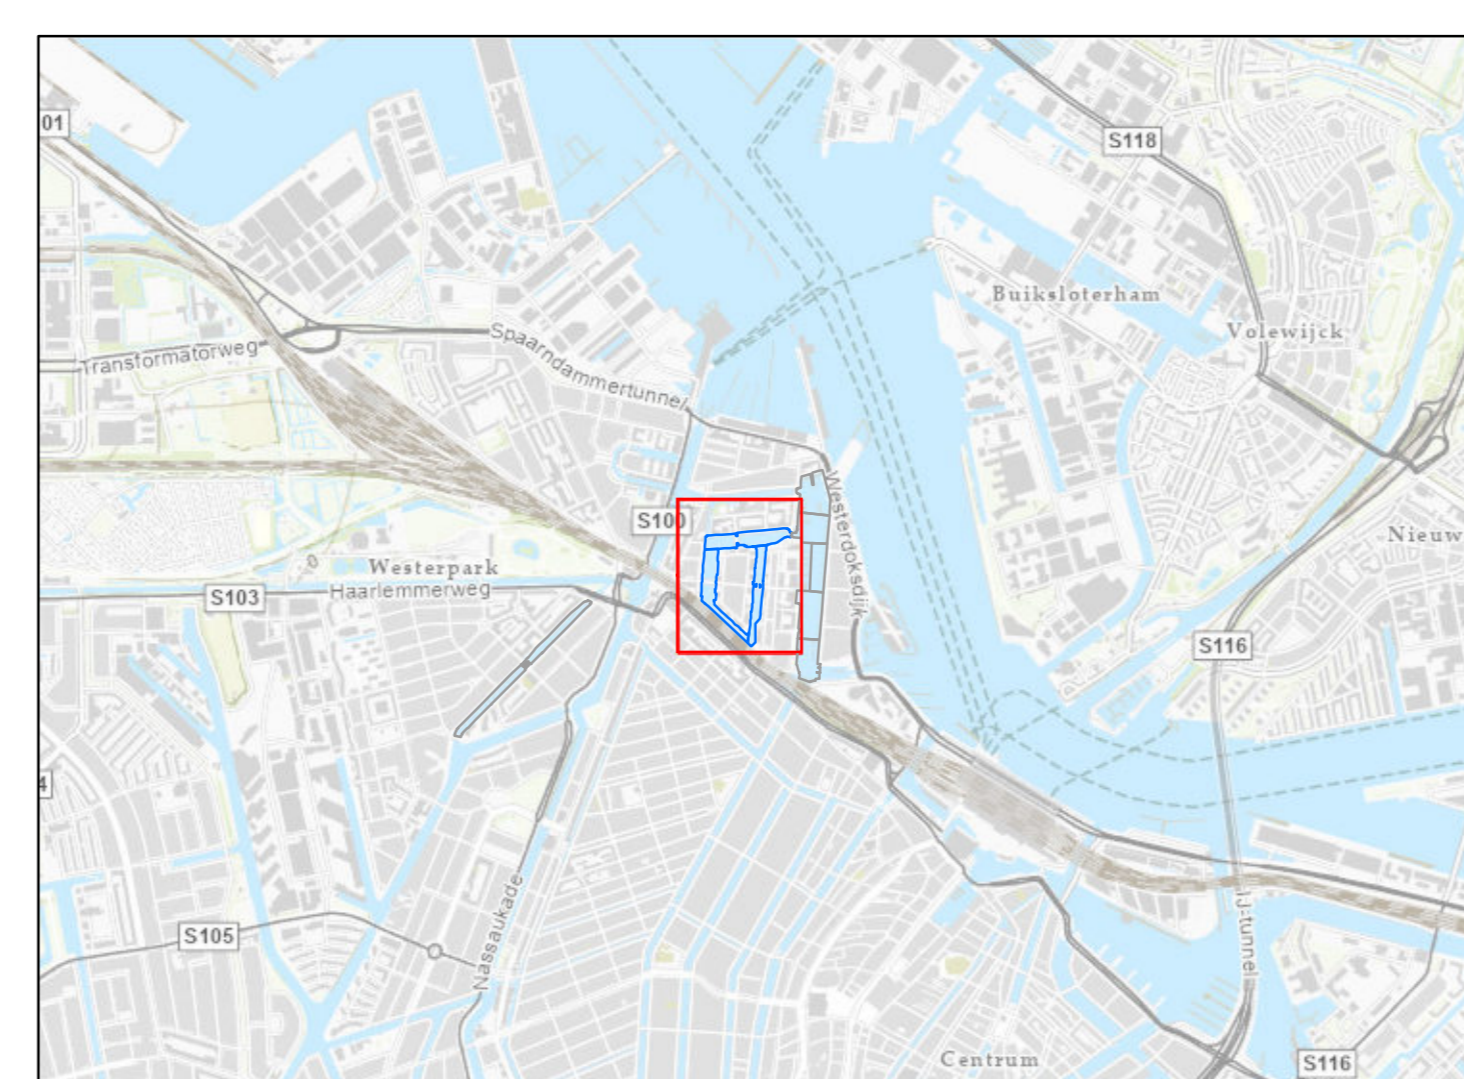

Opdrachtgever:	Waternet		
Project:	Verkennd en nader onderzoek Prinseneiland e.o.		
Onderdeel:	Overschrijding interventiewaarde Prinseneiland		
Thuis Ingenieurs BV Tel. Hoorn: 0229 272000 Tel. Amstercan: 030 6588060 Tel. Joure: 0513 618860 E-mail: info@thuisingenieurs.nl www.thuisingenieurs.nl	Schaal: 1:1.500 Formaat: A0 Getekend: M.W. Gecontroleerd: D.K.	Tekeningnummer: 1121256-BWA-TK-0203 Blad 1 van 1 Datum: 5-7-2022	