


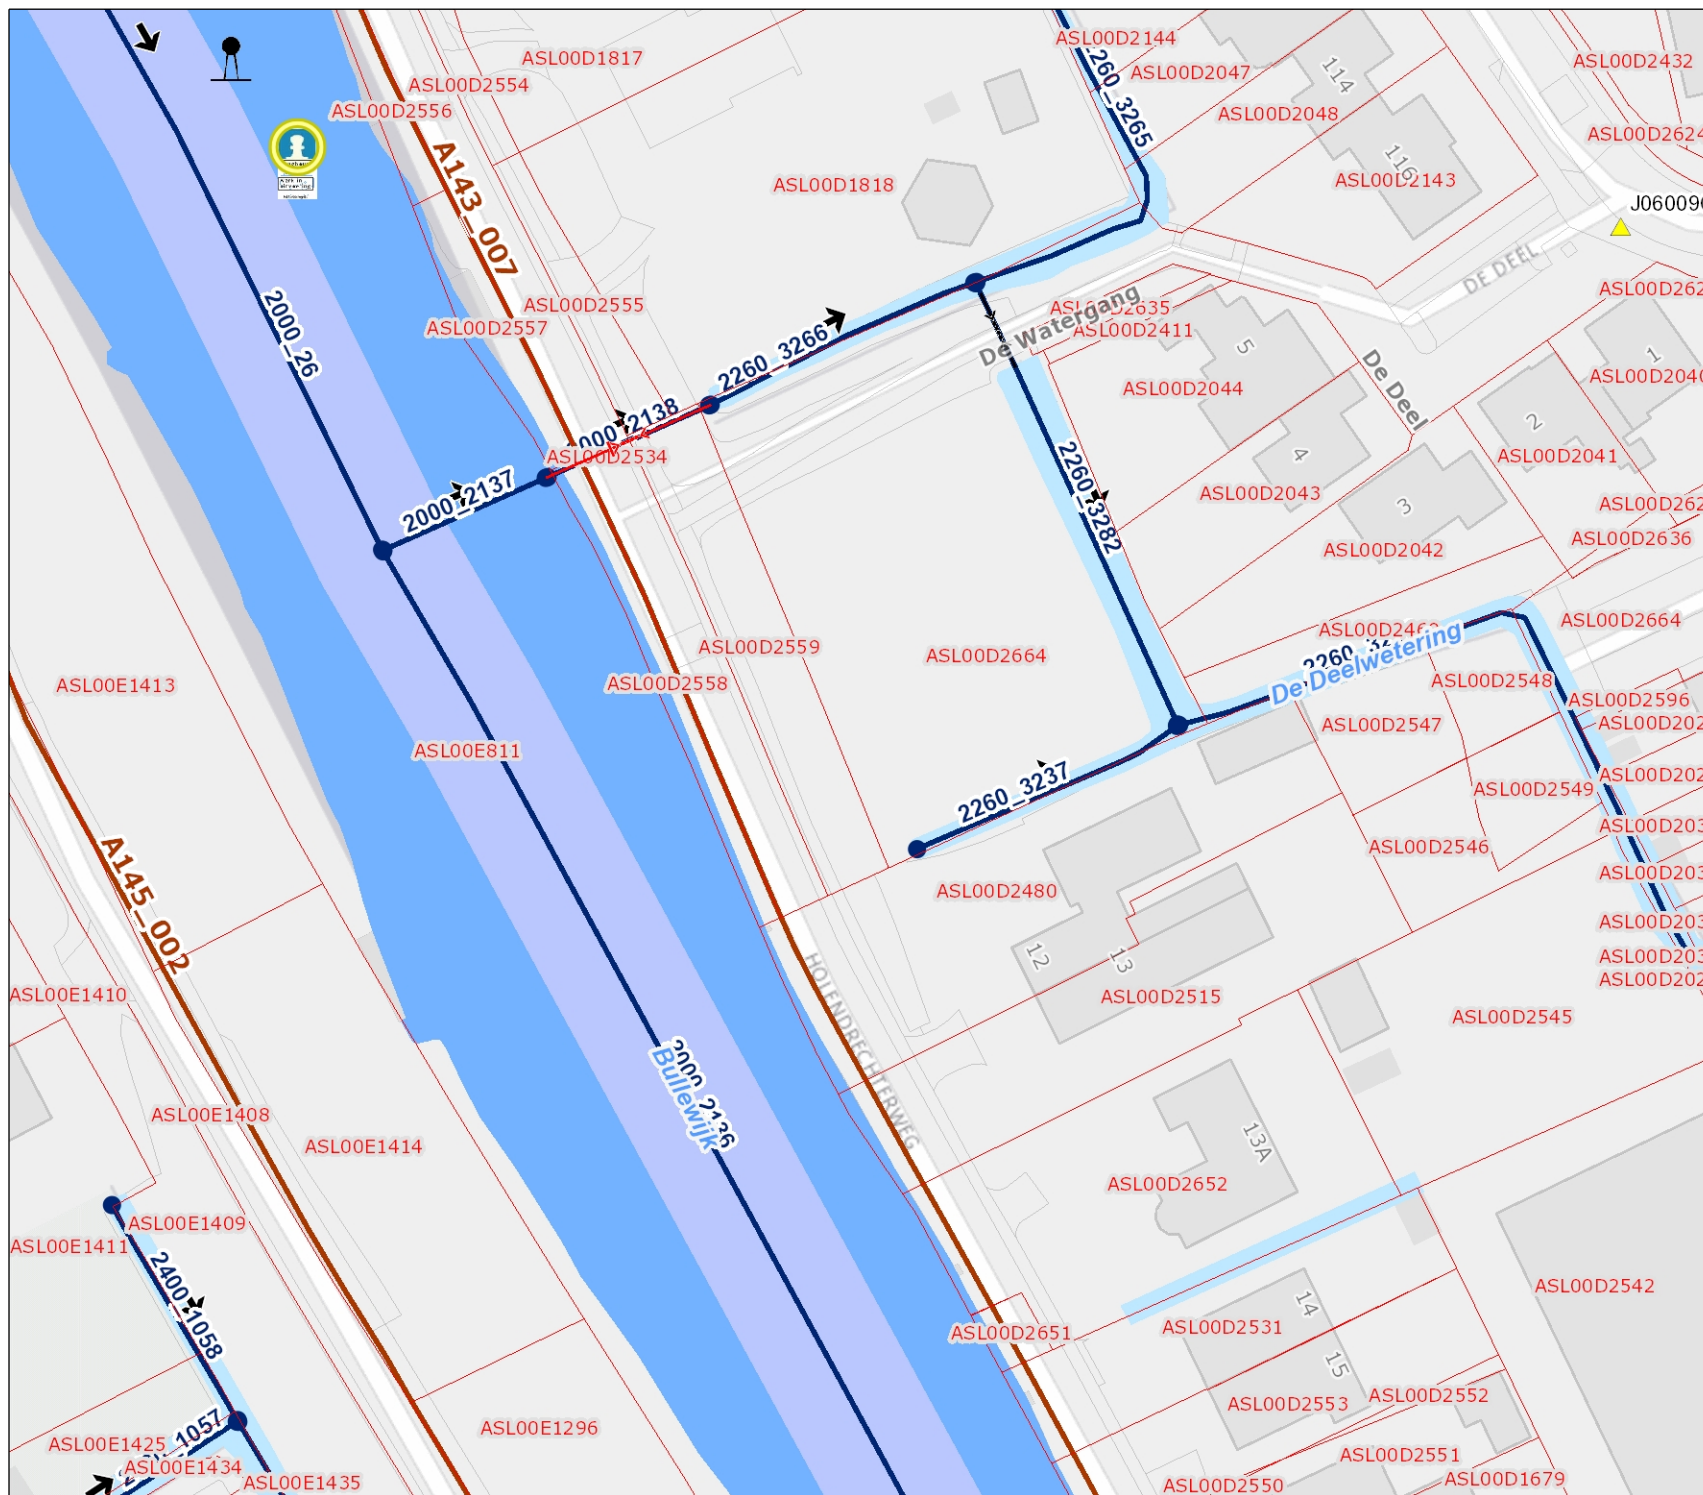

Titel

Verklaring

- Huisnummer
- Straatnaam
- Gemaal (RioGL)
- Kolk (datakwaliteit slecht)
- Transportrioolput
- Vuilwaterrioolput
- Regenwaterrioolput
- Polderrioolput
- Drainage put
- Afsluiter persleiding
 - Onbekend
 - Open
 - Dicht
- Afsluiter vrijverval
- IBA
- Nooduitlaat
- Ontluchter
- Overstort
- uitlaat
- Overige putten
- Brug (punt)
- Duiker (punt)
 - Duiker
 - Duiker (afsluitbaar aan 1 zijde)
 - Duiker (afsluitbaar aan beide zijden)
- Peilscheidende duiker (punt)
- Inlaat en/of aflaat (punt)
 - Inlaat en/of aflaat
 - Inlaat en/of aflaat (afsluitbaar aan 1 zijde)

Auteur: -Auteur-

Datum: 27-02-2019

Schaal: 1:817

waternet
waterschap amstel en vecht
gemeente amsterdam
Meer info met geo

Copyright © 2019 Waternet, Amsterdam

Aan de kaart kunnen geen rechten worden ontleend
Alle rechten voorbehouden