



12345

Deze kaart is noordgericht

Perceelnummer

25

Huisnummer

Vastgestelde kadastrale grens

Voorlopige kadastrale grens

Administratieve kadastrale grens

Bebouwing

Overige topografie

Voor een eensluitend uittreksel, Apeldoorn, 8 augustus 2018
 De bewaarder van het kadaster en de openbare registers

Schaal 1:500

Kadastrale gemeente

Sectie

Perceel

OUDER-AMSTEL

D

2635



Aan dit uittreksel kunnen geen betrouwbare maten worden ontleend.
 De Dienst voor het kadaster en de openbare registers behoudt zich de intellectuele
 eigendomsrechten voor, waaronder het auteursrecht en het databankrecht.

Eigendomsinformatie

ALGEMEEN

Kadastrale aanduiding	Ouder-Amstel D 2559
Kadastrale objectidentificatie : 011880255970000	
Ontstaan op	30-05-2011
Kadastrale grootte	405 m²
Grens en grootte	Vastgesteld
Coördinaten	122919 - 478533
Omschrijving	Wegen
Ontstaan uit	Ouder-Amstel D 2535

AANTEKENINGEN

Publiekrechtelijke beperking	Er zijn geen beperkingen bekend in de Basisregistratie Kadaster.
Basisregistratie Kadaster	
Publiekrechtelijke beperking	Er zijn geen beperkingen bekend in de Landelijke Voorziening WKPB.
Landelijke Voorziening	

RECHTEN

1 Eigendom (recht van)	
Afkomstig uit stuk	84 ASL00/7808
Naam gerechtigde	Waterschap Drecht En Vecht
Adres	Larenseweg 30
	1221 CN HILVERSUM
Postadres	Postbus 94370
	1090 GJ AMSTERDAM
Statutaire zetel	HILVERSUM



0 m 5 m 25 m

12345

Deze kaart is noordgericht

Perceelnummer

25

Huisnummer

— Vastgestelde kadastrale grens

— Voorlopige kadastrale grens

— Administratieve kadastrale grens

— Bebouwing

— Overige topografie

Voor een eensluitend uittreksel, Apeldoorn, 8 augustus 2018
De bewaarder van het kadaster en de openbare registers


Schaal 1:500

Kadastrale gemeente
Sectie
Perceel

OUDER-AM STEL
D
2480



Aan dit uittreksel kunnen geen betrouwbare maten worden ontleend.
De Dienst voor het kadaster en de openbare registers behoudt zich de intellectuele
eigendomsrechten voor, waaronder het auteursrecht en het databankenrecht.

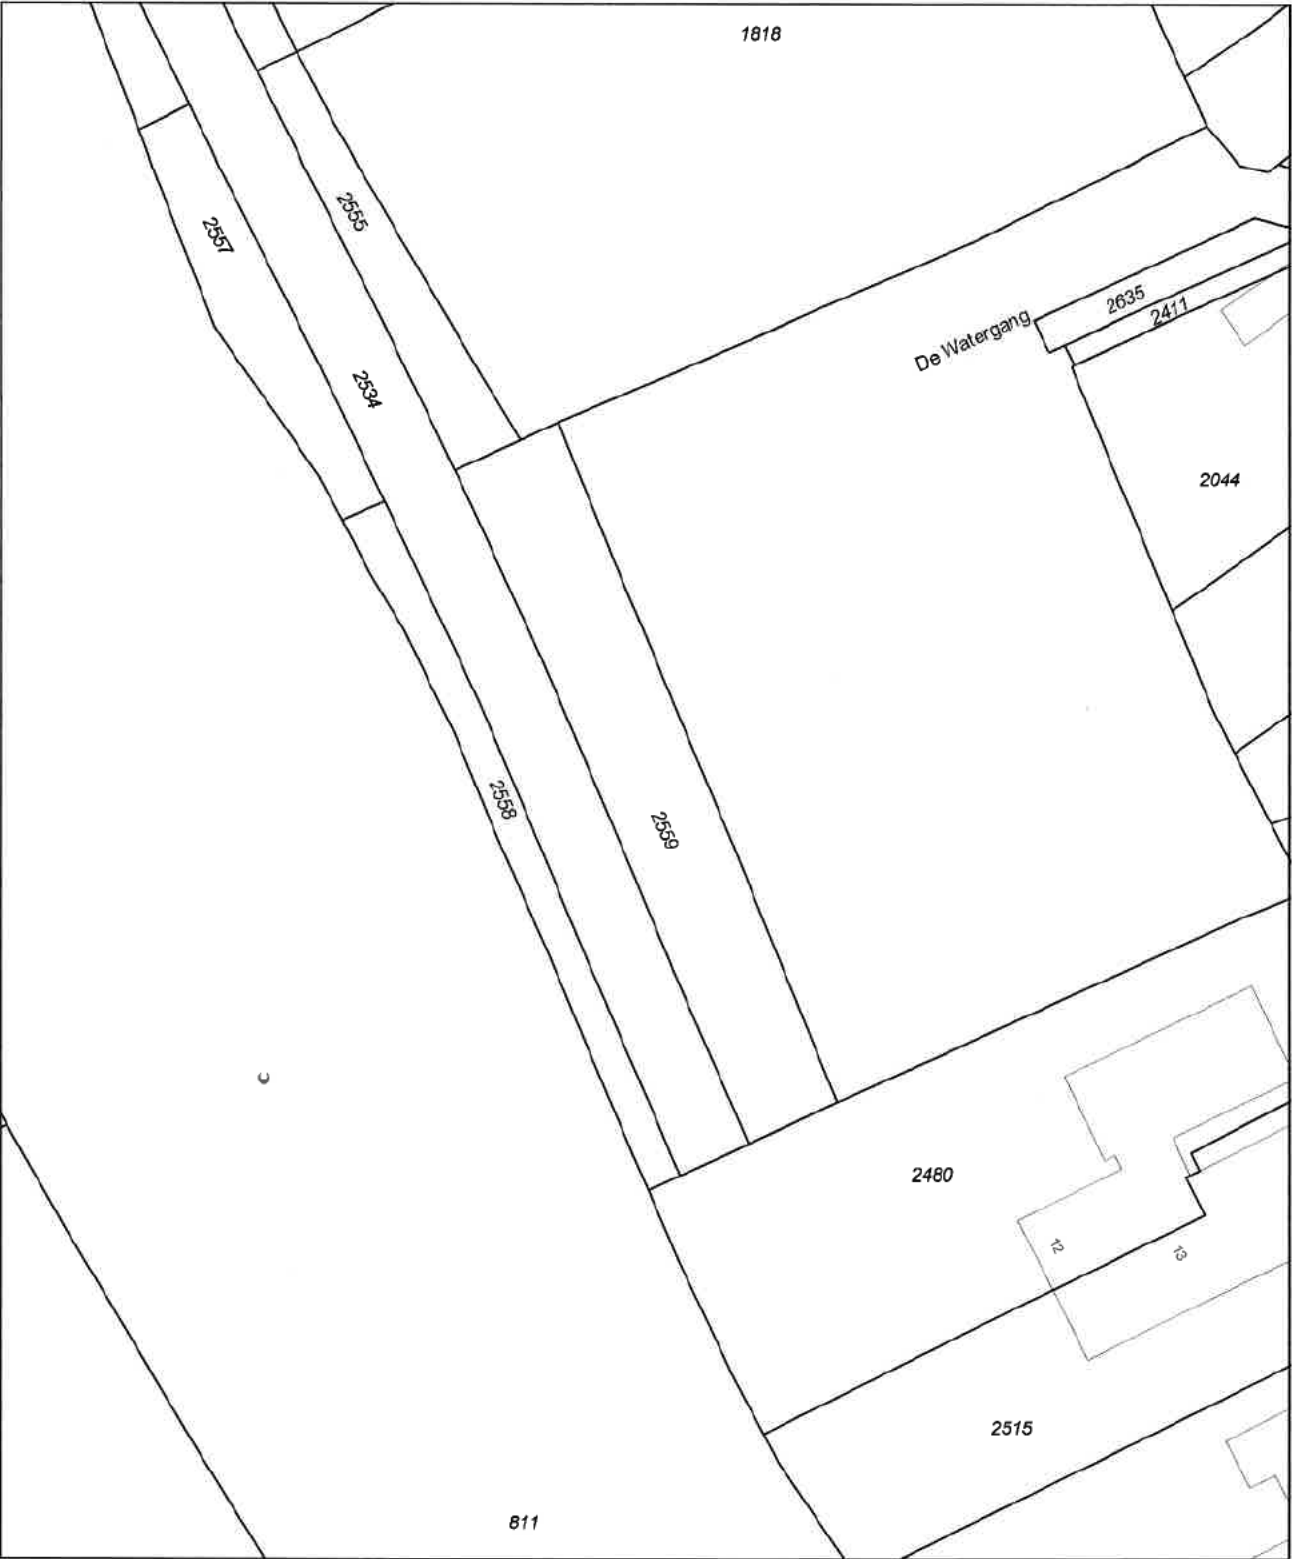

12345

25

Deze kaart is noordgericht

Perceelnummer

Huisnummer

Vastgestelde kadastrale grens

Voorlopige kadastrale grens

Administratieve kadastrale grens

Bebouwing

Overige topografie

Voor een oomsluitend uittreksel, Apeldoorn, 6 augustus 2018

De bewaarder van het kadaster en de openbare registers

Schaal 1:500

Kadastrale gemeente

Sectie

Perceel

OUDER-AM STEL

D

2559

Aan dit uittreksel kunnen geen betrouwbare maten worden ontleend.

De Dienst voor het kadaster en de openbare registers behoudt zich de intellectuele eigendomsrechten voor, waaronder het auteursrecht en het databankenrecht.



0 m 5 m 25 m

12345

Deze kaart is noordgericht

Perceelnummer

25

Huisnummer

Vastgestelde kadastrale grens

Voorlopige kadastrale grens

Administratieve kadastrale grens

Bebouwing

Overige topografie

Voor een eensluidend uittreksel, Apeldoorn, 8 augustus 2018
 De bewaarder van het kadaster en de openbare registers

Schaal 1:500

Kadastrale gemeente
 Sectie
 Perceel

OUDER-AMSTEL
 D
 2636



Aan dit uittreksel kunnen geen betrouwbare maten worden ontleend.
 De Dienst voor het kadaster en de openbare registers behoudt zich de intellectuele
 eigendomsrechten voor, waaronder het auteursrecht en het databankenrecht.



BETREFT

Ouder-Amstel D 2636

UW REFERENTIE

HDW12

GELEVERD OP

08-08-2018 - 11:34

PRODUCTIEORDERNUMMER

S11010442960

VOLLEDIG GESIGNALERD T/M

07-08-2018

VOLLEDIG BUGEWERKT T/M

01-08-2018

PAGINA

1 van 1

Eigendomsinformatie ⓘ

ALGEMEEN

Kadastrale aanduiding	Ouder-Amstel D 2636
Kadastrale objectidentificatie : 011880263670000	
Ontstaan op	28-04-2014
Kadastrale grootte	24 m²
Grens en grootte	Vastgesteld
Coördinaten	123012 - 478549
Omschrijving	Erf - Tuin
Koopsom	€ 2.400
Ontstaan uit	Ouder-Amstel D 2631
Koopjaar	2014

AANTEKENINGEN

Publiekrechtelijke beperking	Er zijn geen beperkingen bekend in de Basisregistratie Kadaster.
Basisregistratie Kadaster	
Publiekrechtelijke beperking	Er zijn geen beperkingen bekend in de Landelijke Voorziening WKPB.
Landelijke Voorziening	
Overige aantekening	Kwalitatieve verplichting
Afkomstig uit stuk	Hyp4 64598/41
Ingeschreven op	08-07-2014

RECHTEN

1 Eigendom (recht van)	
Afkomstig uit stuk	Hyp4 64598/41
Ingeschreven op	08-07-2014
Naam gerechtigde	[REDACTED]
Adres	[REDACTED]
Geboren	[REDACTED]
	te AMSTERDAM
Persoonsgegevens zijn ontleend aan de Basisregistratie Personen	
Burgerlijke staat	Gehuwd (ten tijde van verkrijging)
Betrokken persoon	[REDACTED] / [REDACTED] (ten tijde van verkrijging)
Persoonsgegevens zijn ontleend aan de Basisregistratie Personen	