


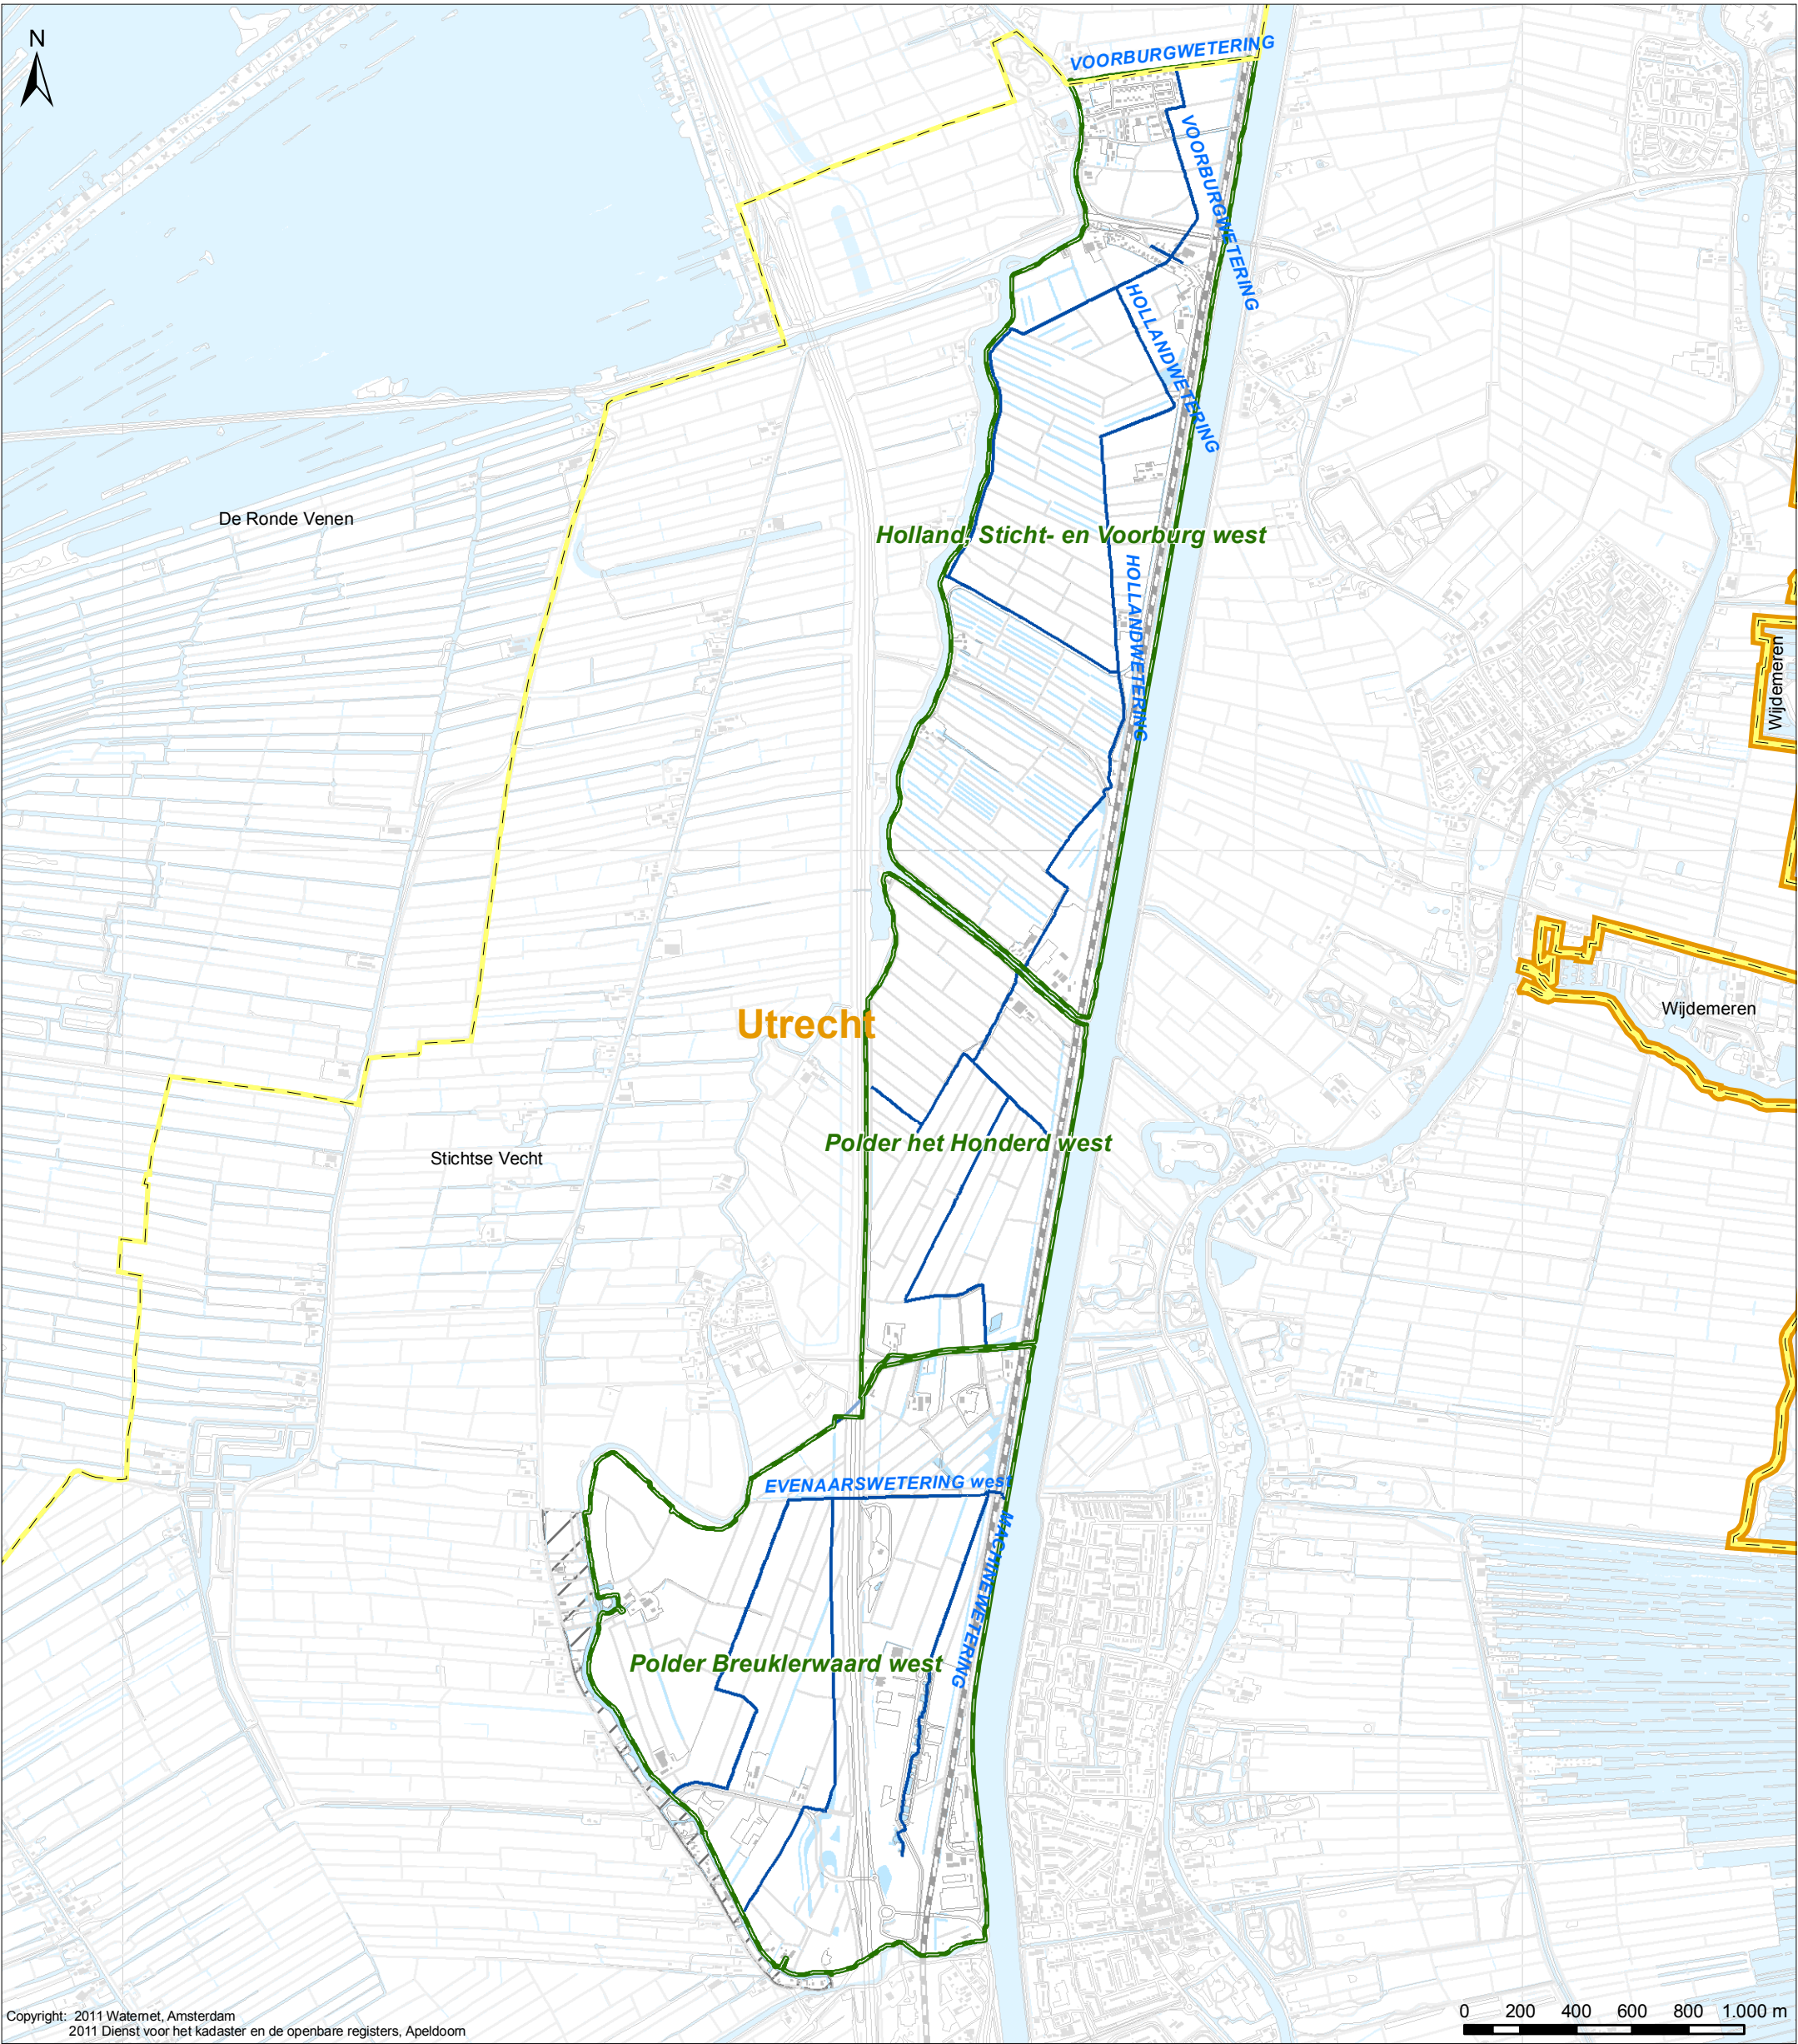

Copyright: 2011 Waternet, Amsterdam
2011 Dienst voor het kadaster en de openbare registers, Apeldoorn


Verklaring

Hoofdwatervangsten

- Hoofdwatervangst
- Water

Grenzen

- Provinciegrens
- Gemeentegrens
- Plangebied
- Poldergrenzen
- Boezemgebied (Vrijgesteld van peilbesluit)

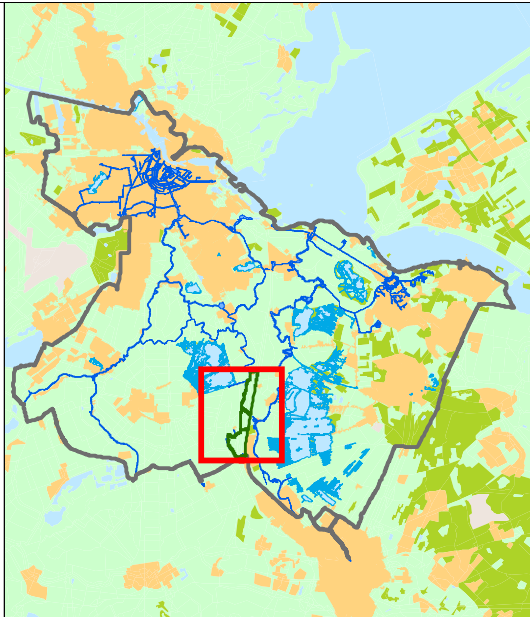

Kaart 1

Overzicht plangebied


Tekenaar: J. van Blerkum	Par.: 11-08-2011	Datum tekening: E. Bekking	Par.: W. de Meijere	Controleur: W. de Meijere	Par.: Definitief	Status tekening: Definitief
Opdrachtgever: Planvorming	Projectnummer: A3	Formaat: 1:22500	Schaal: 27-10-2011	Datum uitgifte: IB20110205	Tekeningnummer: 1	Bladnr: 1

Watergebiedsplan Holland, Sticht- en Breuklerwaard West Sector Watersysteem

Watersysteem informatie

Bezoekadres:
Korte Ouderkerkerdijk 7
1096 BA Amsterdam
Tel. 0900-9394



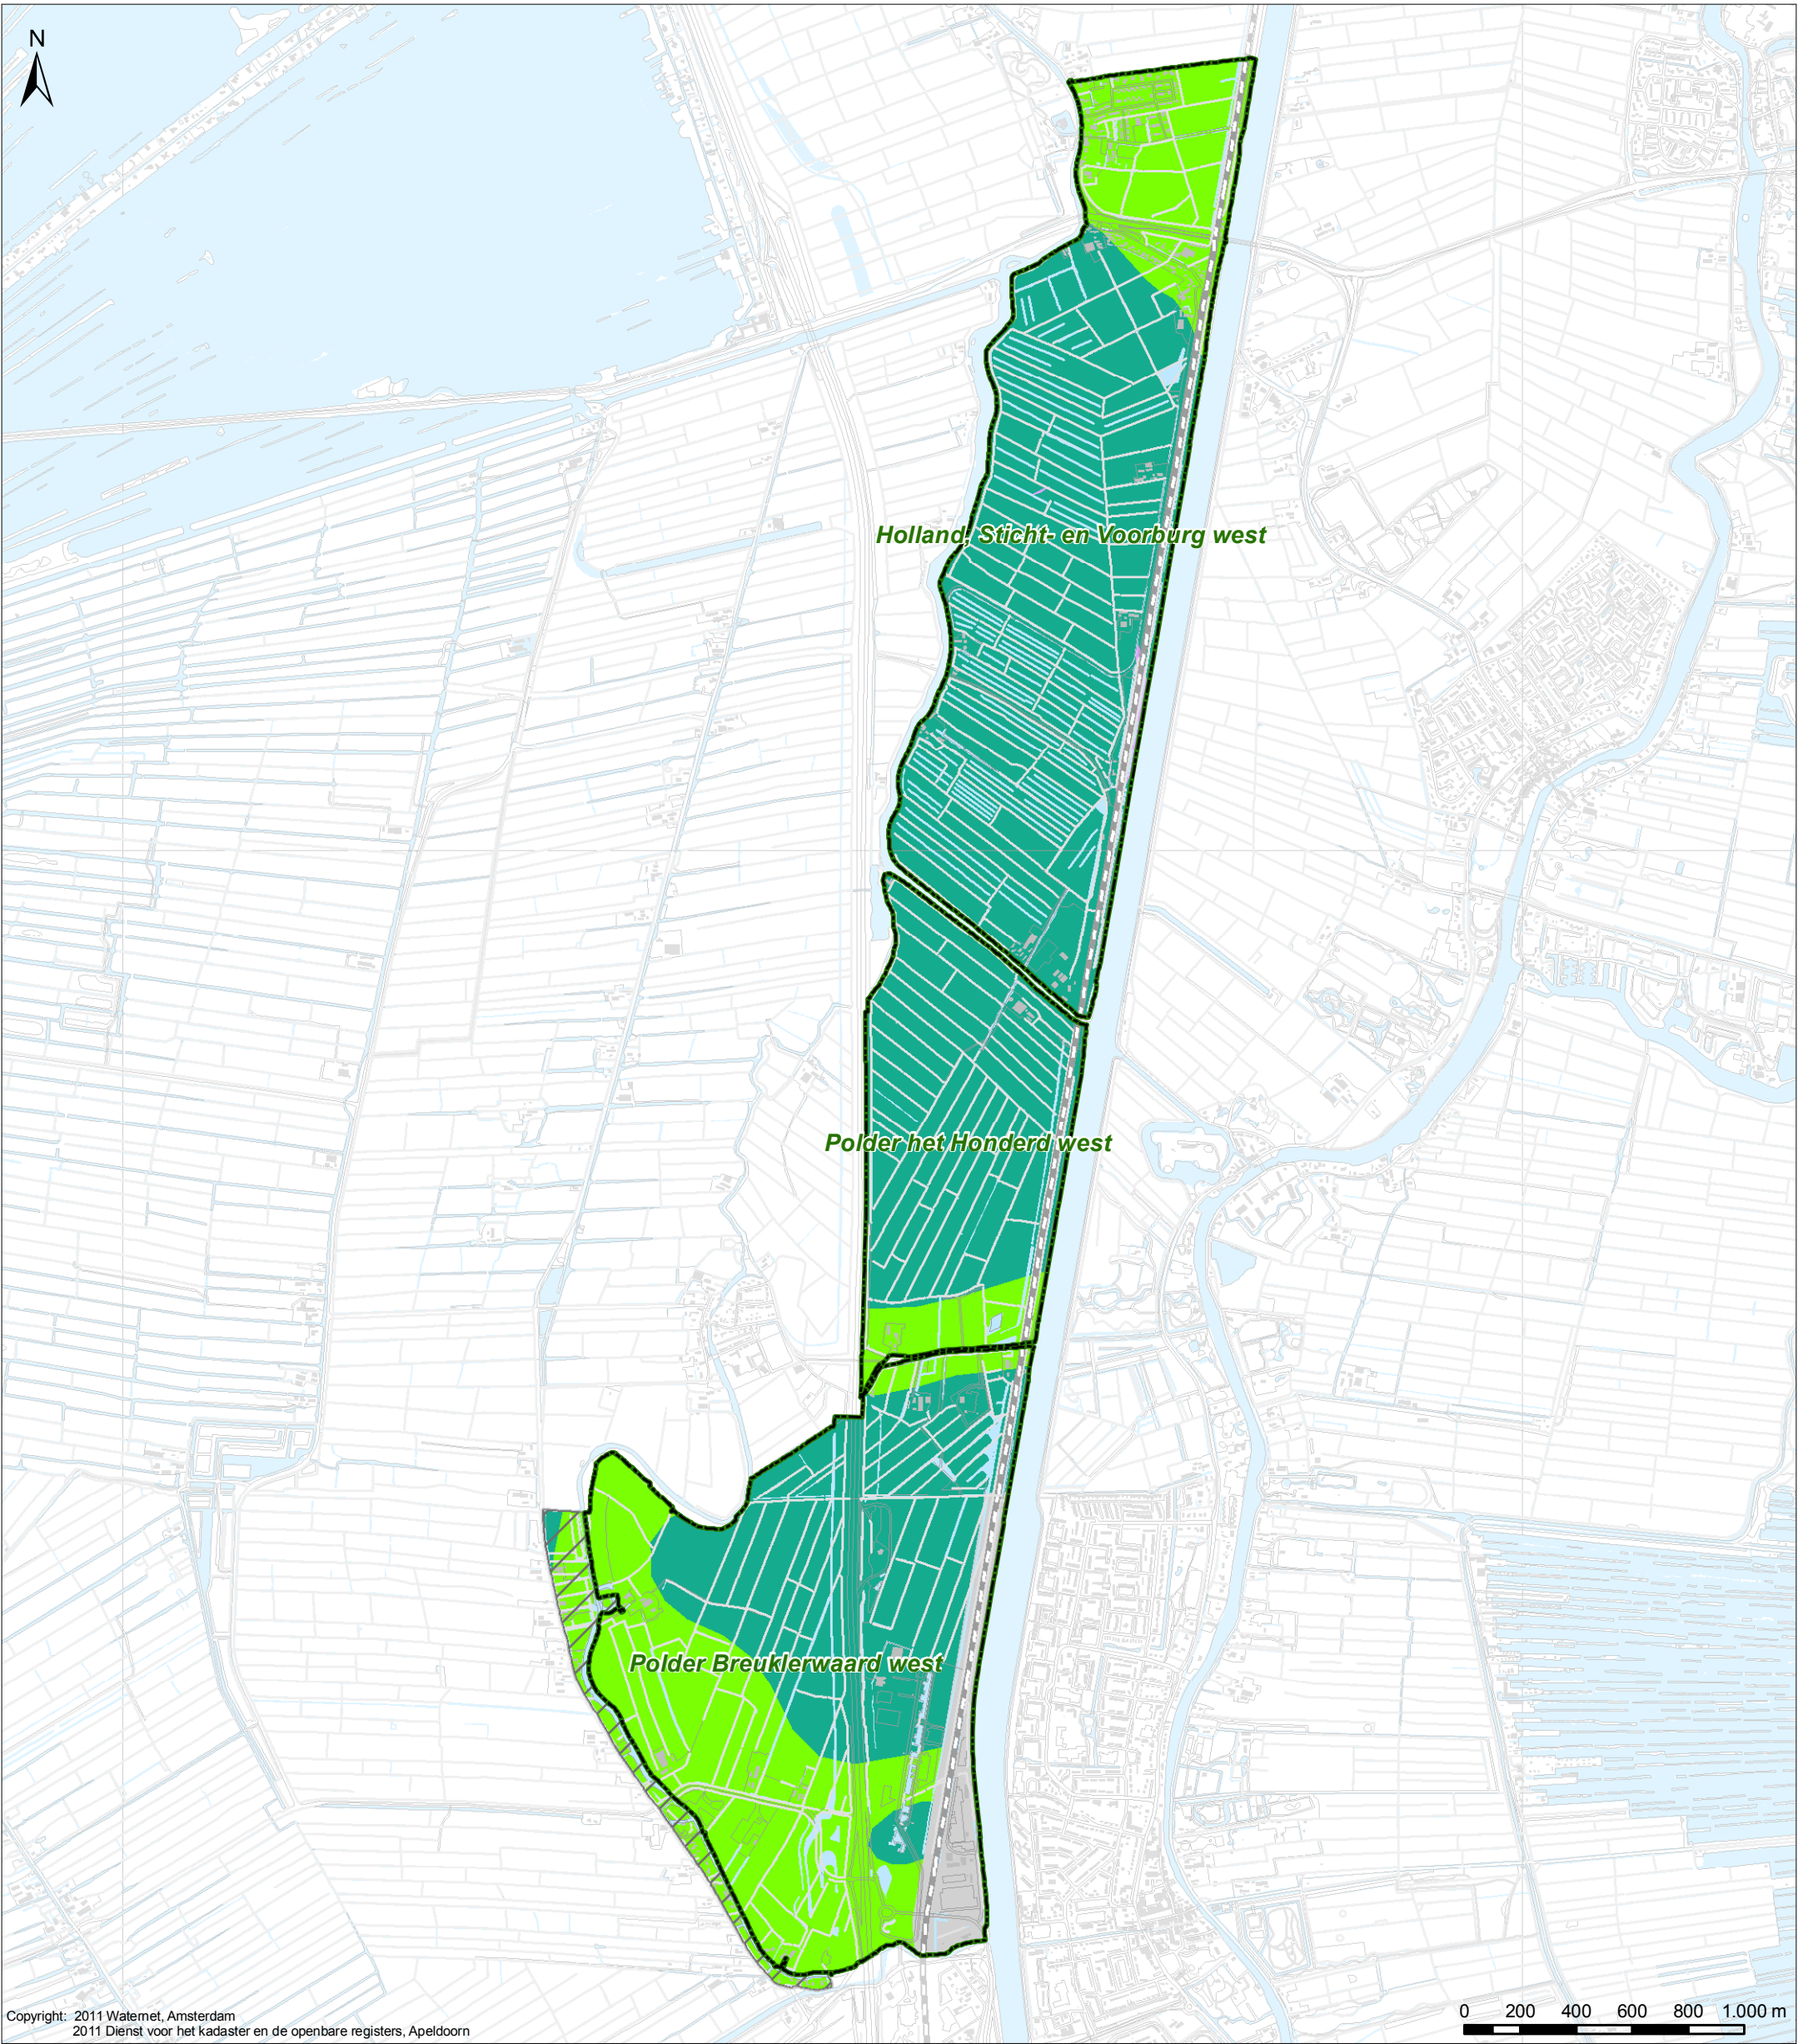

Copyright: 2011 Waternet, Amsterdam
2011 Dienst voor het kadaster en de openbare registers, Apeldoorn


Verklaring

Bodemsoort

- Zware klei
- Zware zavel
- Water
- Bebouwing

Grenzen

- Plangebied
- Poldergrenzen
- Boezemgebied (Vrijgesteld van peilbesluit)

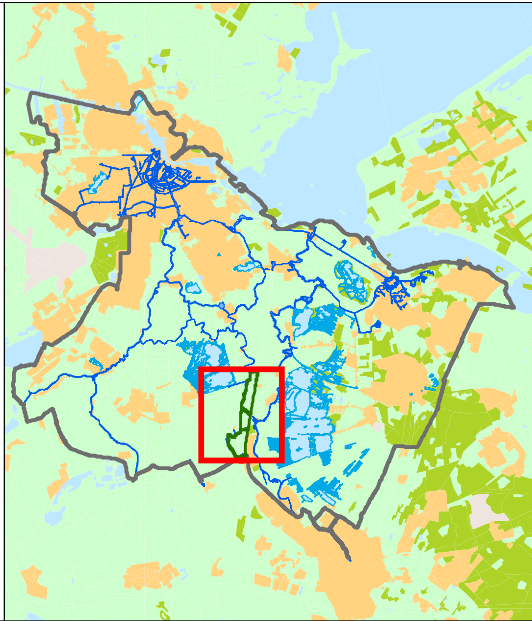

Bodemsoort

(volgens Stiboka 2008 en veengebieden provincie Utrecht)

Tekenaar: J. van Blerkum	Par.: 11-08-2011	Datum tekening: E. Bekking	Par.: 11-08-2011	Controleur: W. de Meijere	Par.: 11-08-2011	Status tekening: Definitief
Opdrachtgever: Planvorming	Projectnummer: A3	Formaat: 1:22500	Schaal: 1:22500	Datum uitgifte: 27-10-2011	Tekeningnummer: IB20110205	Bladnr: 2


Watergebedsplan Holland, Sticht- en Breuklerwaard West

Sector Watersysteem

Watersysteem informatie

Bezoekadres:
Korte Ouderkerkerdijk 7
1096 BA Amsterdam
Tel. 0900-9394



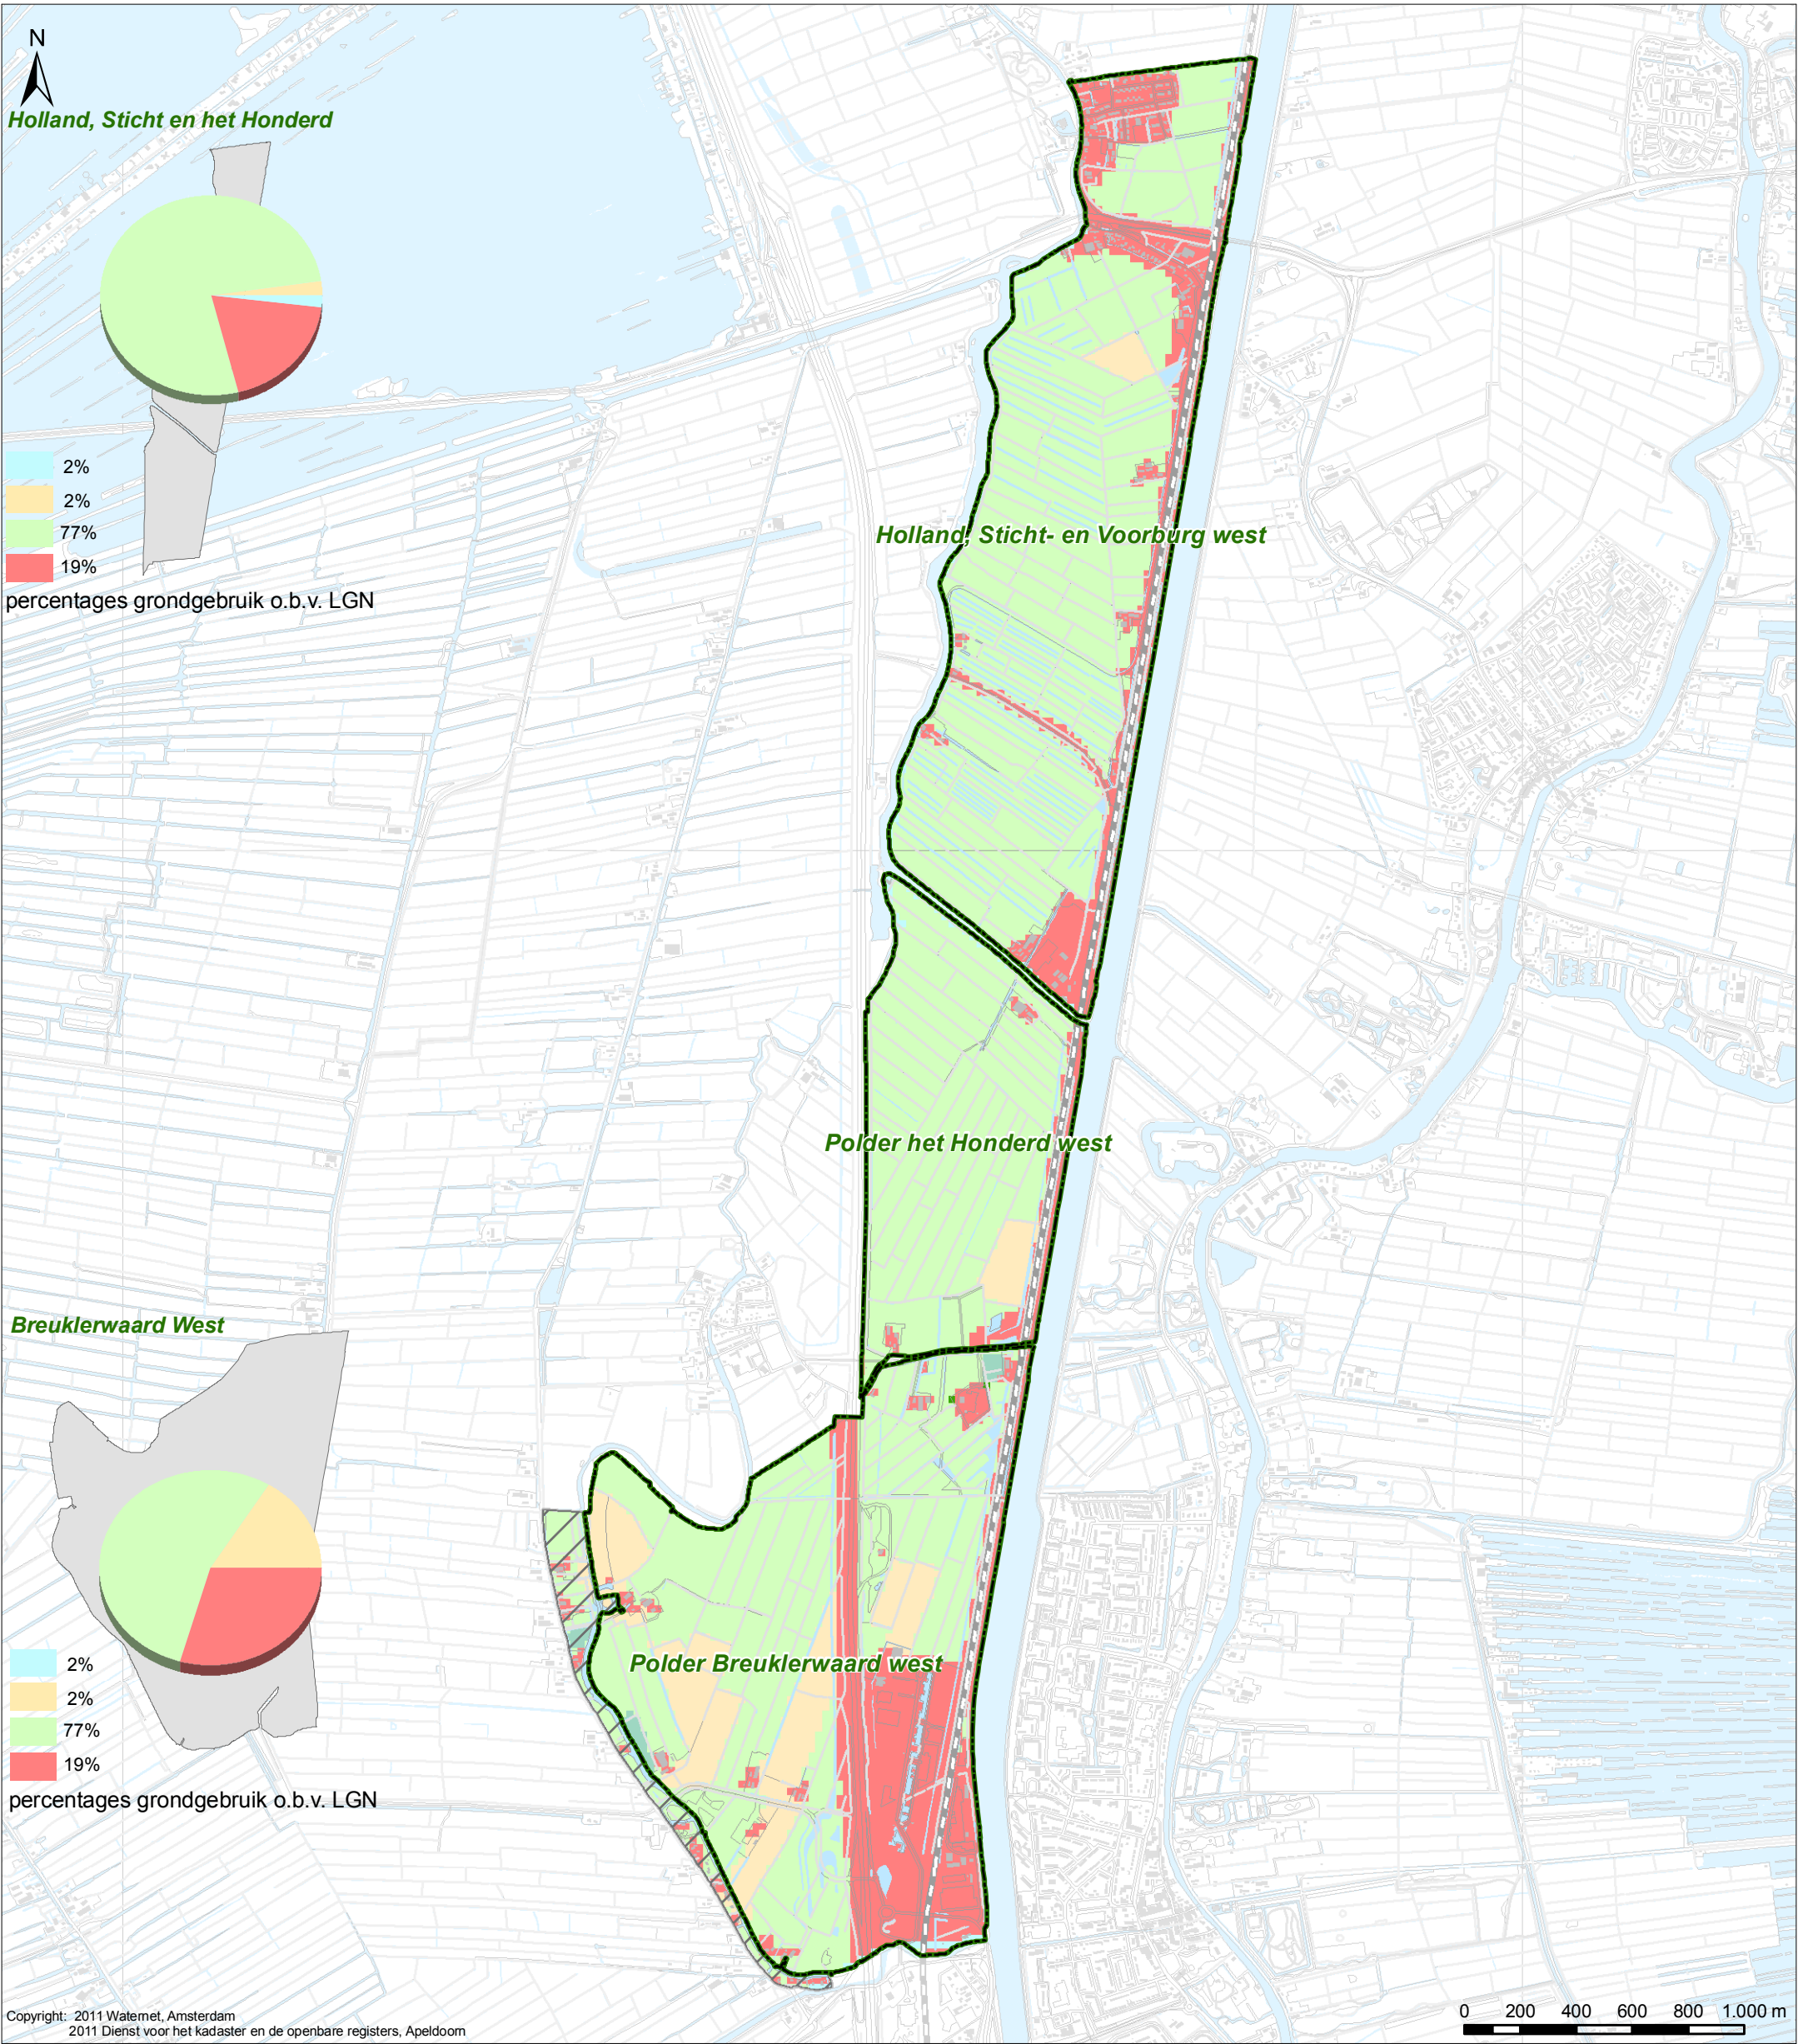

Verklaring

Grondgebruik

- Gras
- Akkerbouw
- Water
- Stedelijk gebied

Grenzen

- Plangebied
- Poldergrenzen
- Boezemgebied (Vrijgesteld van peilbesluit)

Kaart 3

Grondgebruik 2004

(volgens LGN5)


Tekenaar:	Par.:	Datum tekening:	Projectleider:	Par.:	Controleur:	Par.:	Status tekening:
J. van Blerkum		11-08-2011	E. Bekking		W. de Meijere		Definitief
Opdrachtgever:	Projectnummer:	Formaat:	Schaal:	Datum uitgifte:	Tekeningnummer:	Bladnr.:	
Planvorming		A3	1:22500	27-10-2011	IB20110205	3	

Watergebedsplan Holland, Sticht- en Breuklerwaard West

Sector Watersysteem

Watersysteem informatie

Bezoekadres:
Korte Ouderkerkerdijk 7
1096 BA Amsterdam
Tel. 0900-9394

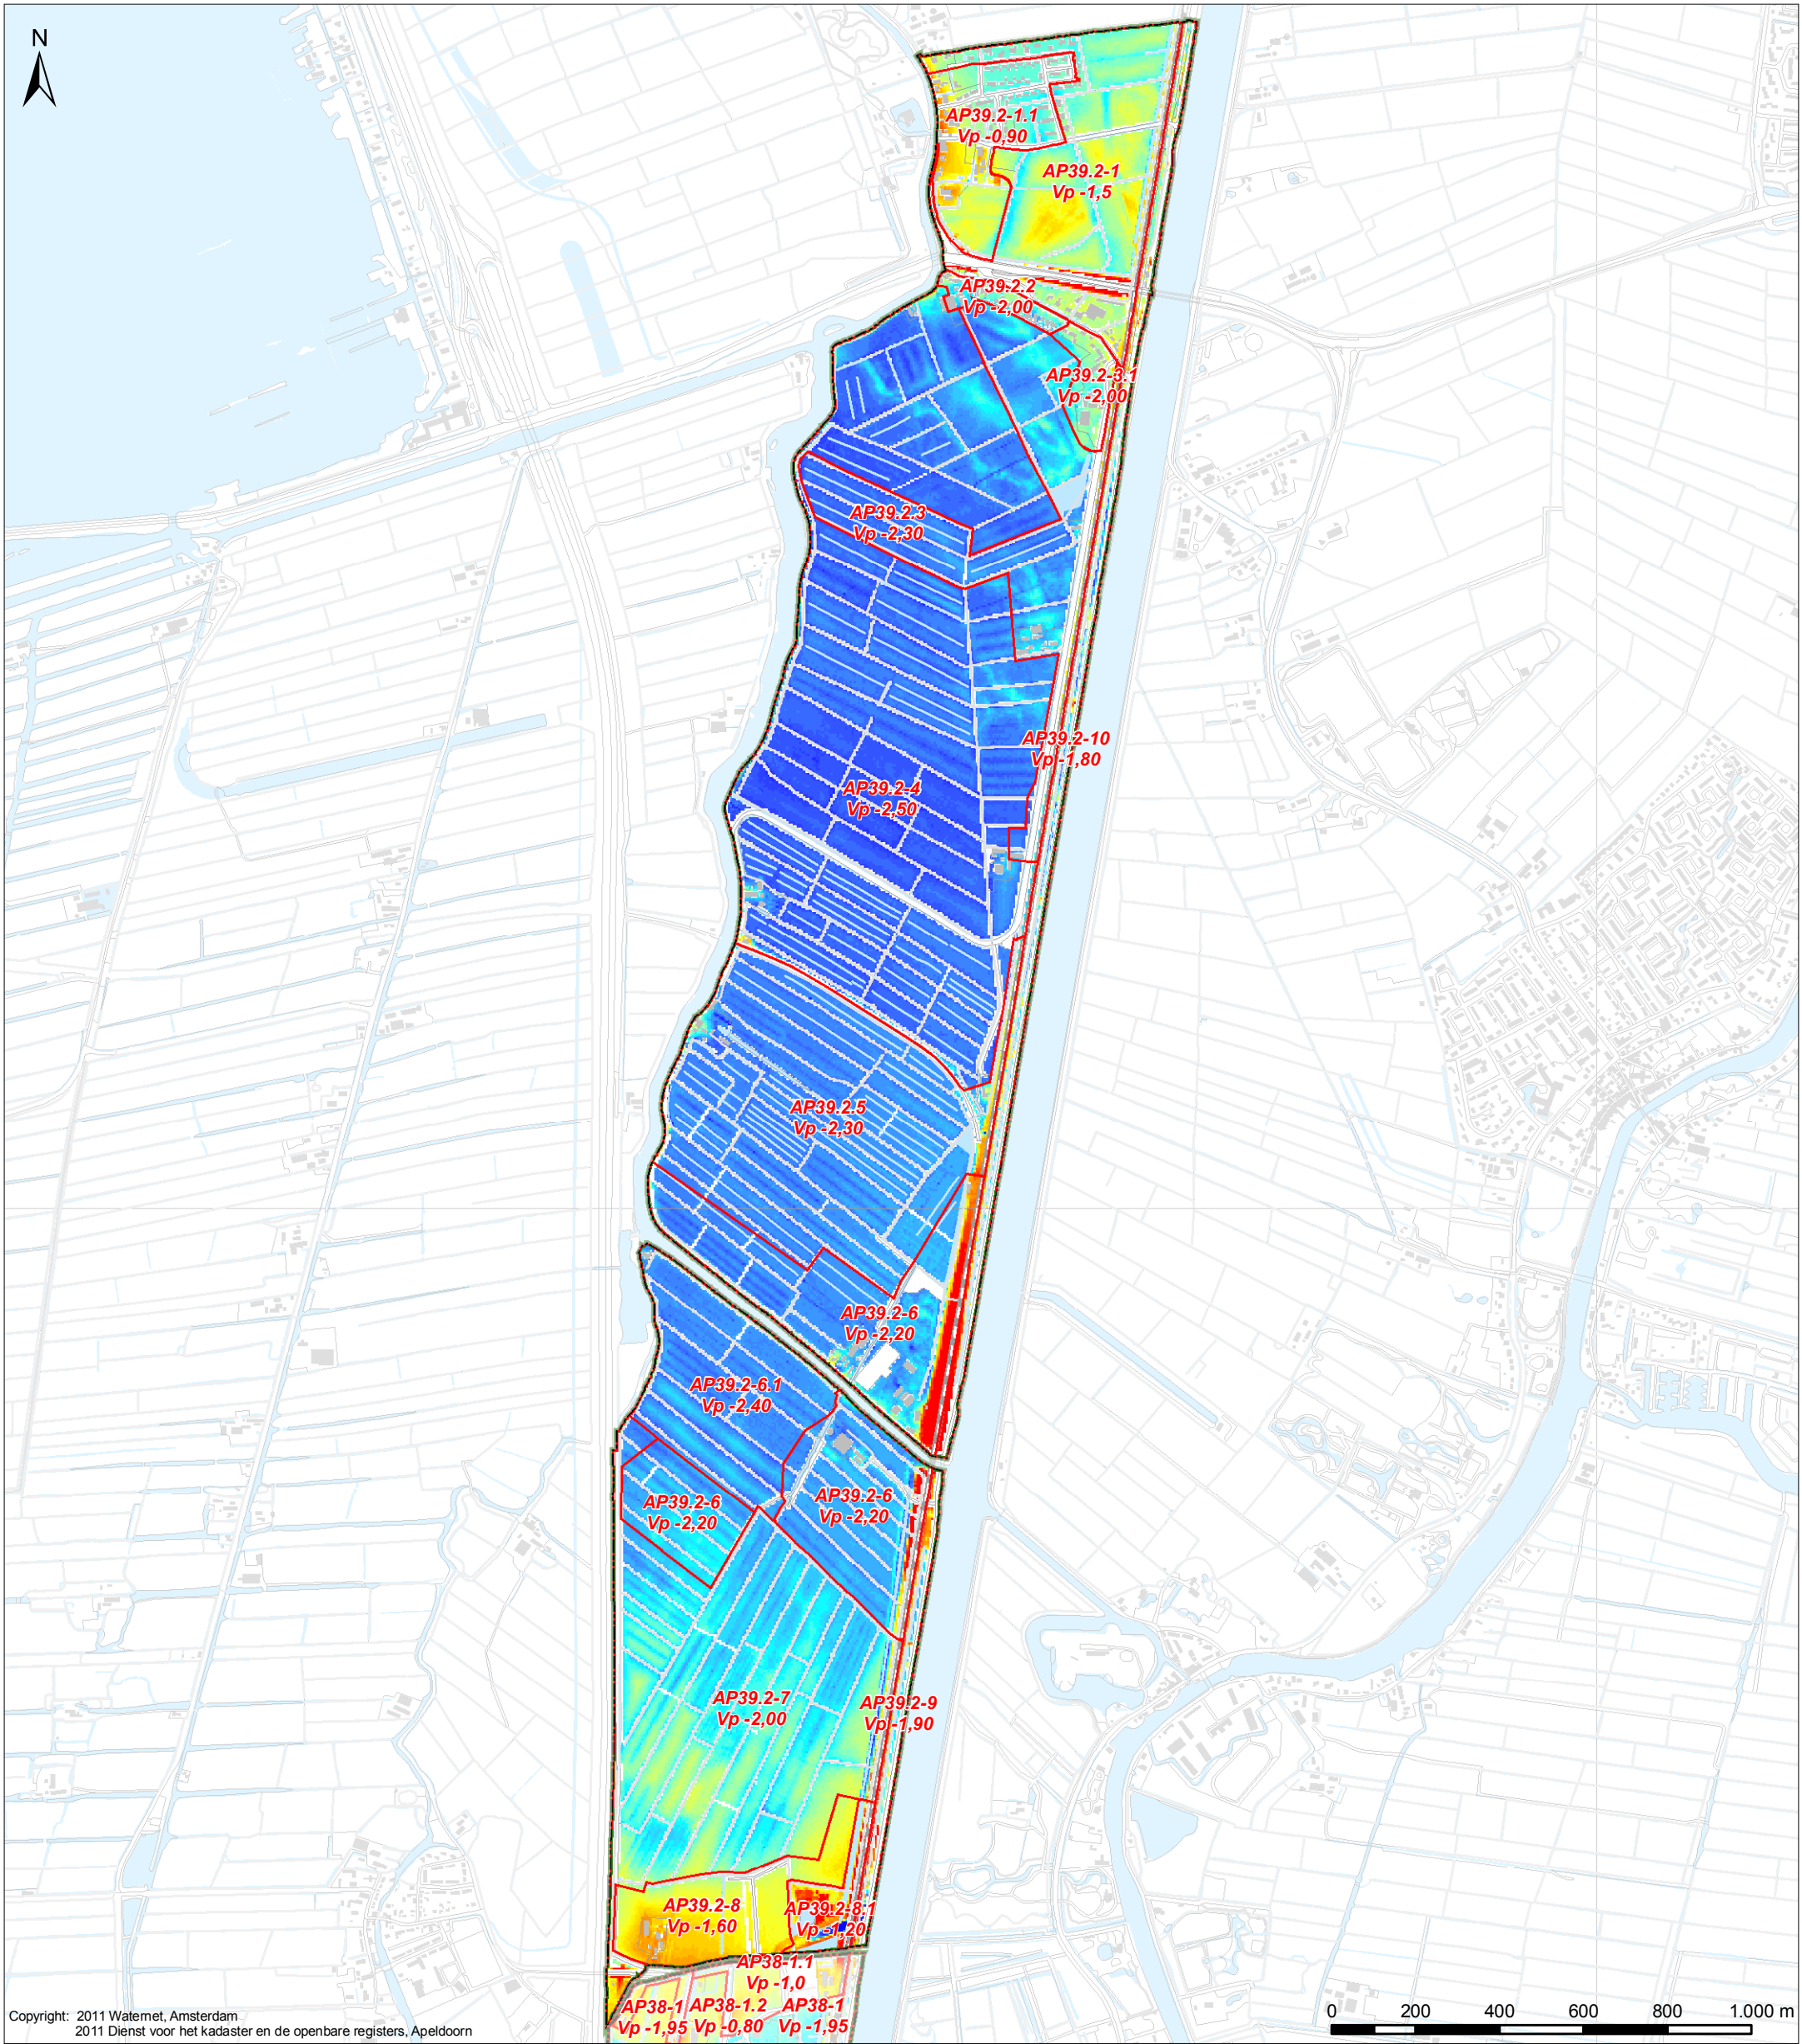

Copyright: 2011 Waternet, Amsterdam
2011 Dienst voor het kadaster en de openbare registers, Apeldoorn

Verklaring
Maaiveldhoogte op basis van het AHN in cm. t.o.v. NAP

	< -300		-140 - -130		-60 - -50		20 - 30
	-300 - -200		-130 - -120		-50 - -40		30 - 40
	-200 - -190		-120 - -110		-40 - -30		40 - 50
	-190 - -180		-110 - -100		-30 - -20		50 - 60
	-180 - -170		-100 - -90		-20 - -10		60 - 70
	-170 - -160		-90 - -80		-10 - 0		70 - 80
	-160 - -150		-80 - -70		0 - 10		80 - 100
	-150 - -140		-70 - -60		10 - 20		100 - >

Peilgebieden

Peilgebied


AP38-1 Vp -080 Peilgebiednummer met peil in cm.

Grenzen

Plangebied

Poldergrenzen

Boezemgebied (Vrijgesteld van peilbesluit)

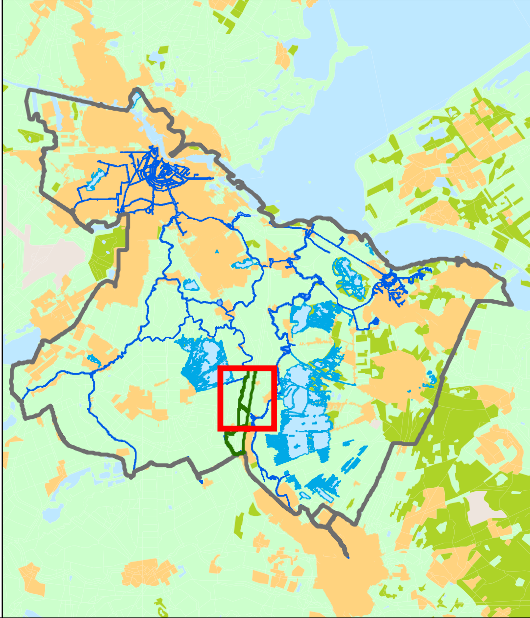

Maaiveldhoogte op basis van het AHN in cm. t.o.v. NAP en actuelepeilen nov. '07

Kaart 4a


Tekenaar: J. van Blerkum	Par.: 11-08-2011	Datum tekening: E. Bekking	Projectleider: W. de Meijere	Controleur: W. de Meijere	Par.: Definitief	Status tekening: Definitief
Opdrachtgever: Planvorming	Projectnummer: A3	Schaal: 1:15.000	Datum uitgifte: 27-10-2011	Tekeningnummer: IB20110205	Bladz.: 4a	

Holland, Sticht- en Voorburg west en het Honderd

Watergebiedsplan Holland, Sticht- en Breuklerwaard West

Sector Watersysteem
Watersysteem informatie

Bezoekadres:
Korte Ouderkerkerdijk 7
1096 BA Amsterdam
Tel. 0900-9394

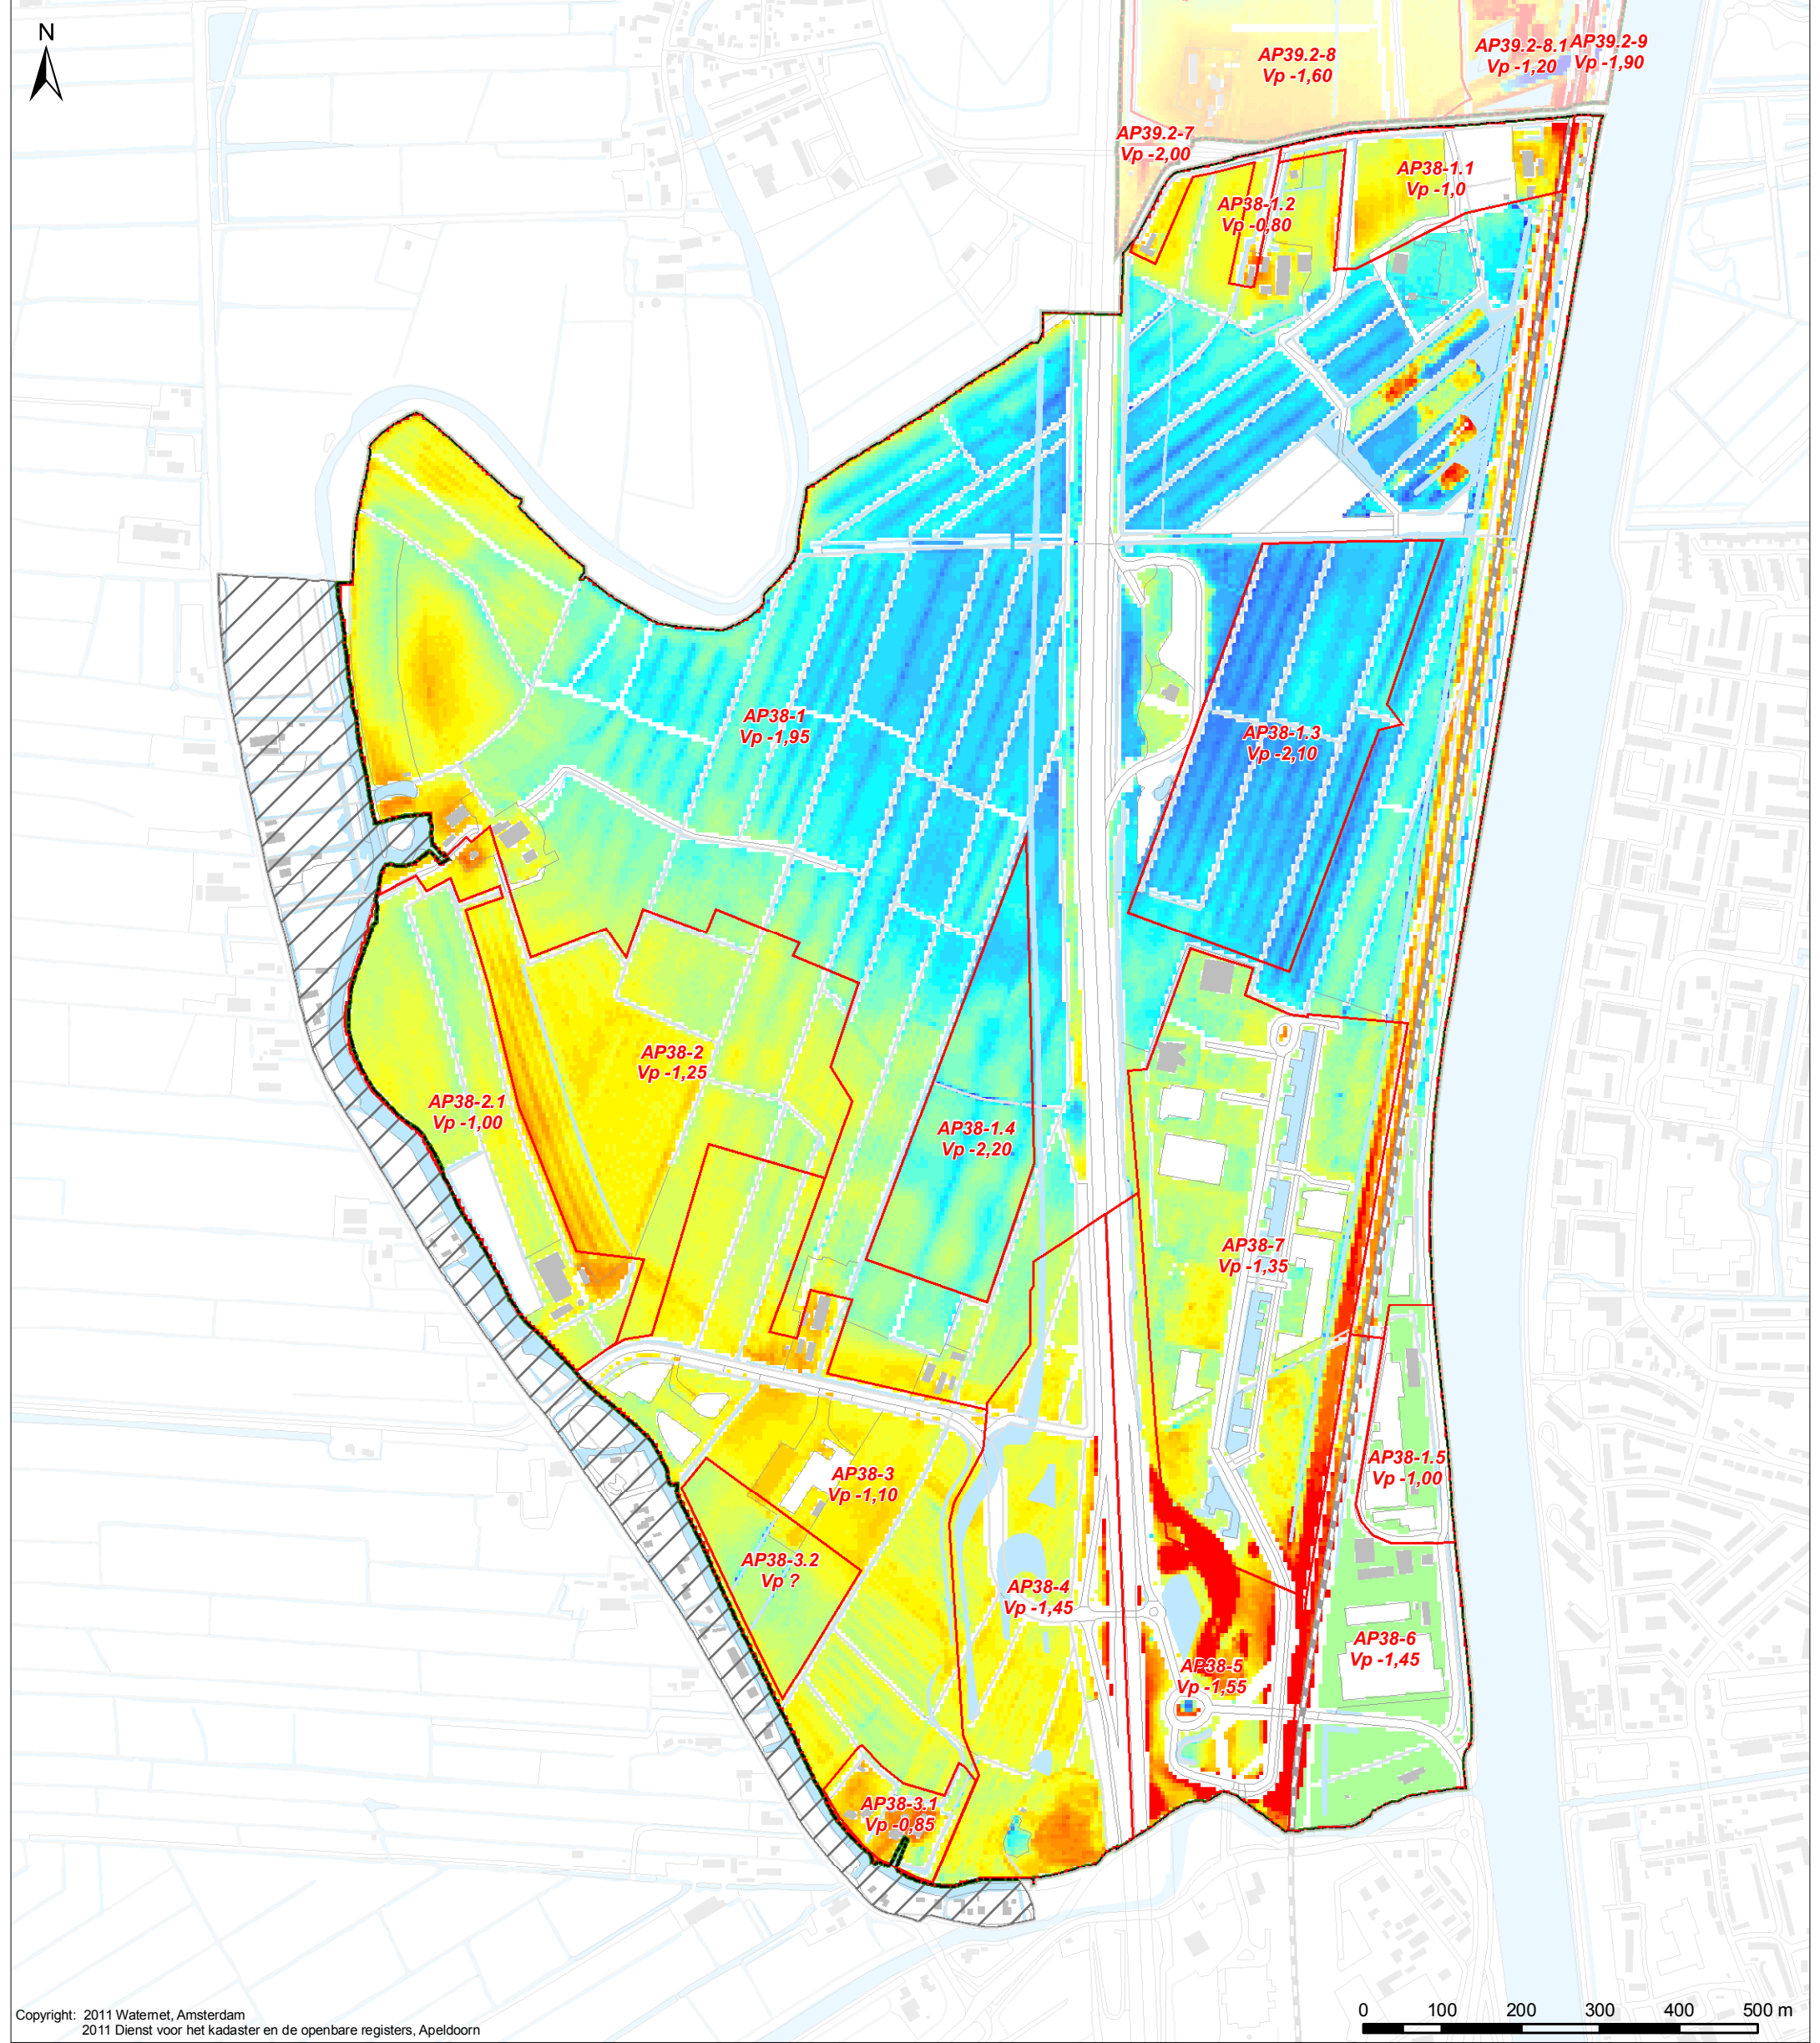

Copyright: 2011 Waternet, Amsterdam
2011 Dienst voor het kadaster en de openbare registers, Apeldoorn

Verklaring

Maaiveldhoogte op basis van het AHN in cm. t.o.v. NAP

< -300	-140 - -130	-60 - -50	20 - 30
-300 - -200	-130 - -120	-50 - -40	30 - 40
-200 - -190	-120 - -110	-40 - -30	40 - 50
-190 - -180	-110 - -100	-30 - -20	50 - 60
-180 - -170	-100 - -90	-20 - -10	60 - 70
-170 - -160	-90 - -80	-10 - 0	70 - 80
-160 - -150	-80 - -70	0 - 10	80 - 100
-150 - -140	-70 - -60	10 - 20	100 - >

Peilgebieden

Peilgebied


AP38-1
Vp -080 Peilgebiednummer met peil in cm.

Grenzen

Plangebied

Poldergrenzen

Boezemgebied (Vrijgesteld van peilbesluit)

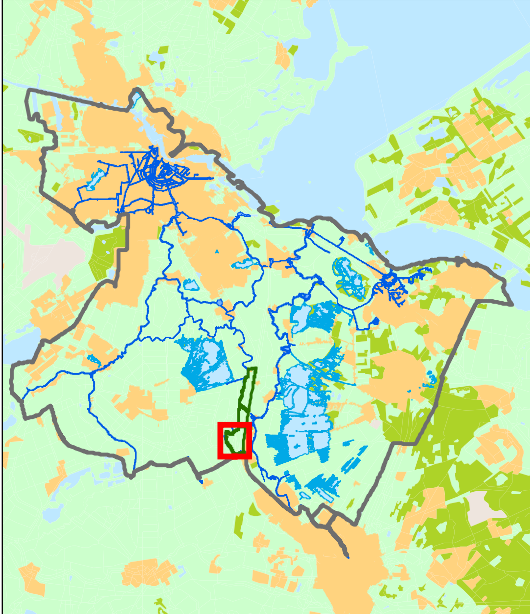

Maaiveldhoogte op basis van het AHN in cm. t.o.v. NAP en actuelepeilen nov. '07

Kaart 4b

Tekenaar: J. van Blerkum	Par.: 11-08-2011	Datum tekening: E. Bekking	Par.: W. de Meijere	Controleur: W. de Meijere	Par.: Definitief	Status tekening: Definitief
Opdrachtgever: Planvorming	Projectnummer: A3	Schaal: 1:15.000	Datum uitgifte: 27-10-2011	Tekeningnummer: IB20110205	Bladnr: 4b	


Polder Breuklerwaard west

Watergebiedsplan Holland, Sticht- en Breuklerwaard West

Sector Watersysteem

Watersysteem informatie

Bezoekadres:
Korte Ouderkerkdijk 7
1096 BA Amsterdam
Tel. 0900-9394

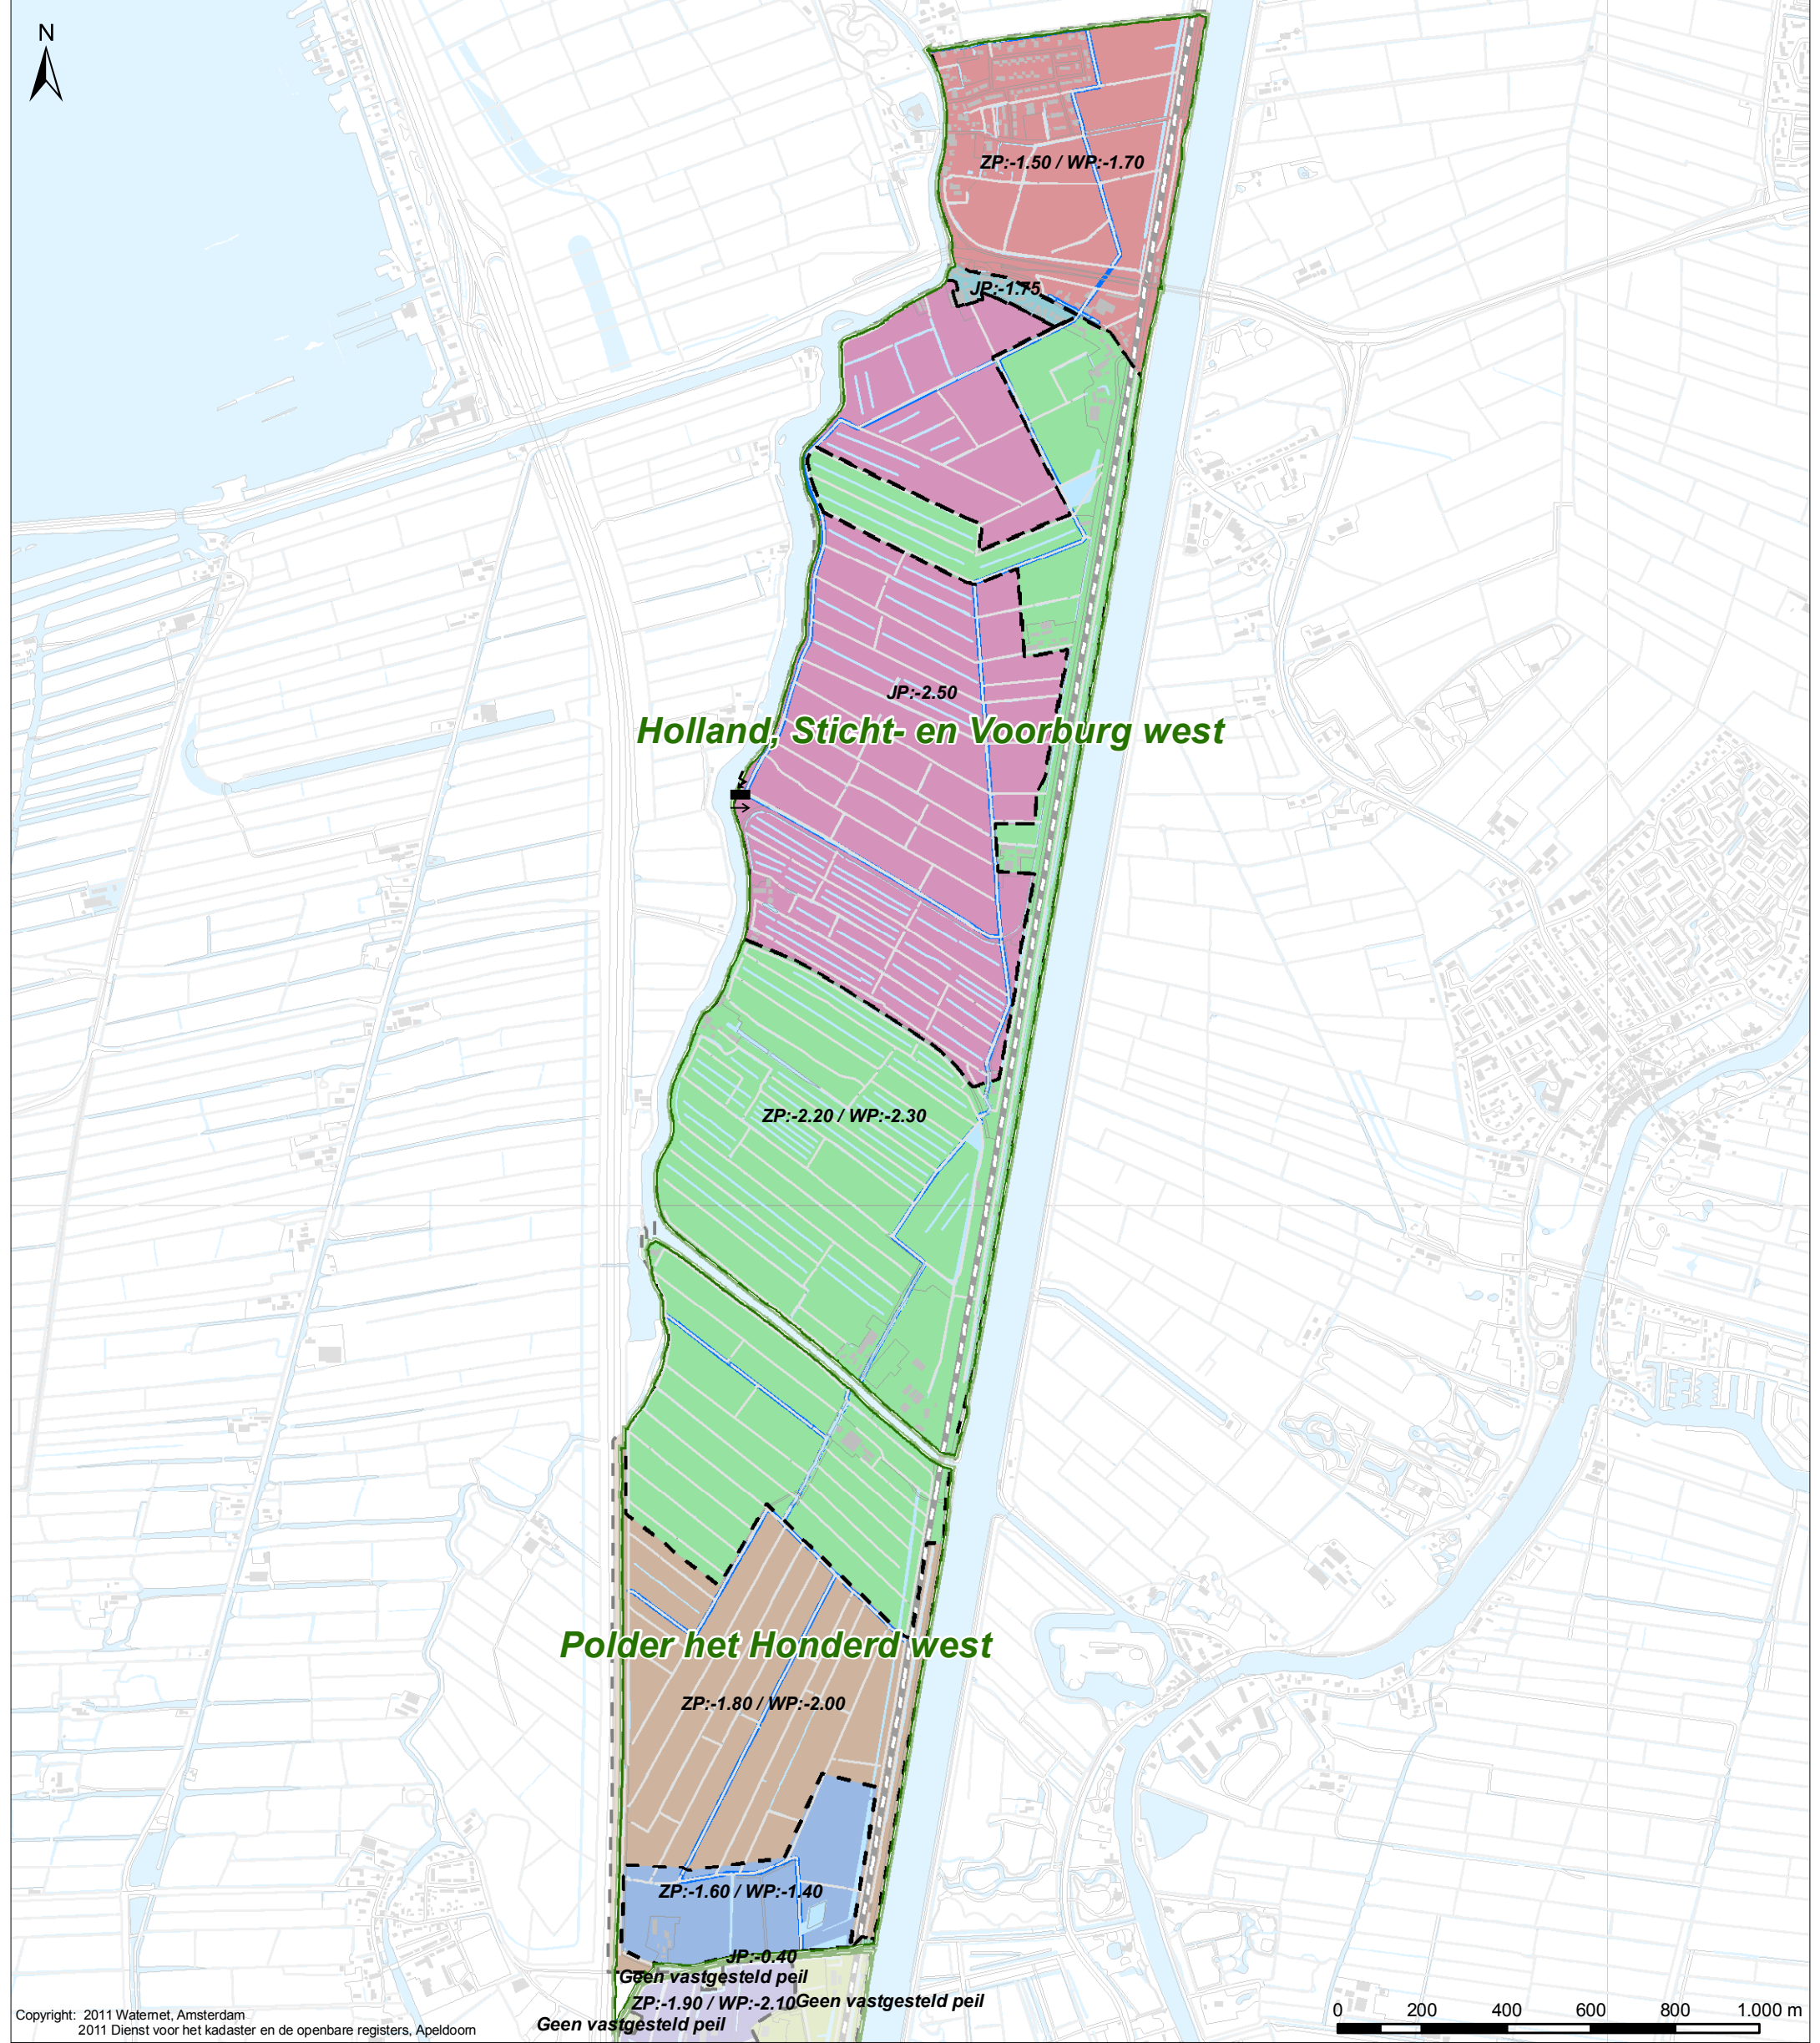

Copyright: 2011 Waternet, Amsterdam
2011 Dienst voor het kadaster en de openbare registers, Apeldoorn

Verklaring
Kunstwerk en Hoofdwatgangen


- Gemaal
- Hoofdwatgang
- Water

Peilgebieden

- Vigerendpeil
- 1,45** Peil (m. t.o.v. NAP)
- VP** Vastpeil
- WP** Winterpeil
- ZP** Zomerpeil
- FP** Flexibelpeil

Grenzen

- Plangebied
- Poldergrenzen
- Boezemgebied (Vrijgesteld van peilbesluit)

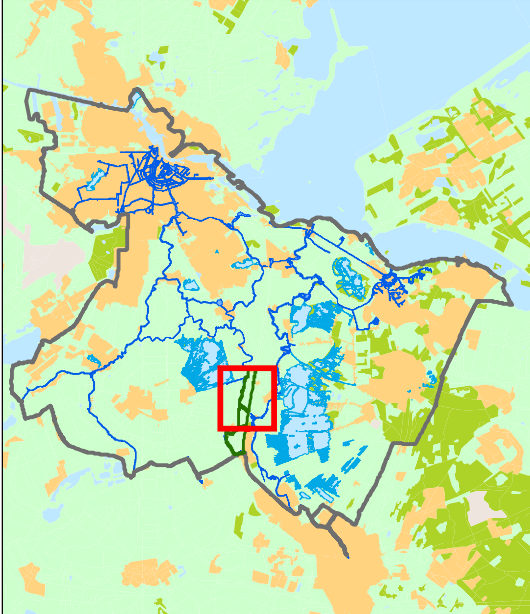

**Vigerende peilgebieden
en peilregimes**

Tekenaar: J. van Blerkum	Par.: 11-08-2011	Datum tekening: E. Bekking	Par.: W. de Meijere	Controleur: W. de Meijere	Par.: IB20110205	Status tekening: Definitief
Opdrachtgever: Planvorming	Projectnummer: A3	Schaal: 1:15.000	Datum uitgifte: 27-10-2011	Tekeningnummer: 5a	Bladnr.: 5a	


**Holland, Sticht- en Voorburg west en
het Honderd**

**Watergebiedsplan Holland, Sticht-
en Breuklerwaard West**
Sector Watersysteem
Watersysteem informatie

Bezoekadres:
Korte Ouderkerkdijk 7
1096 BA Amsterdam
Tel. 0900-9394



Kaart 5a

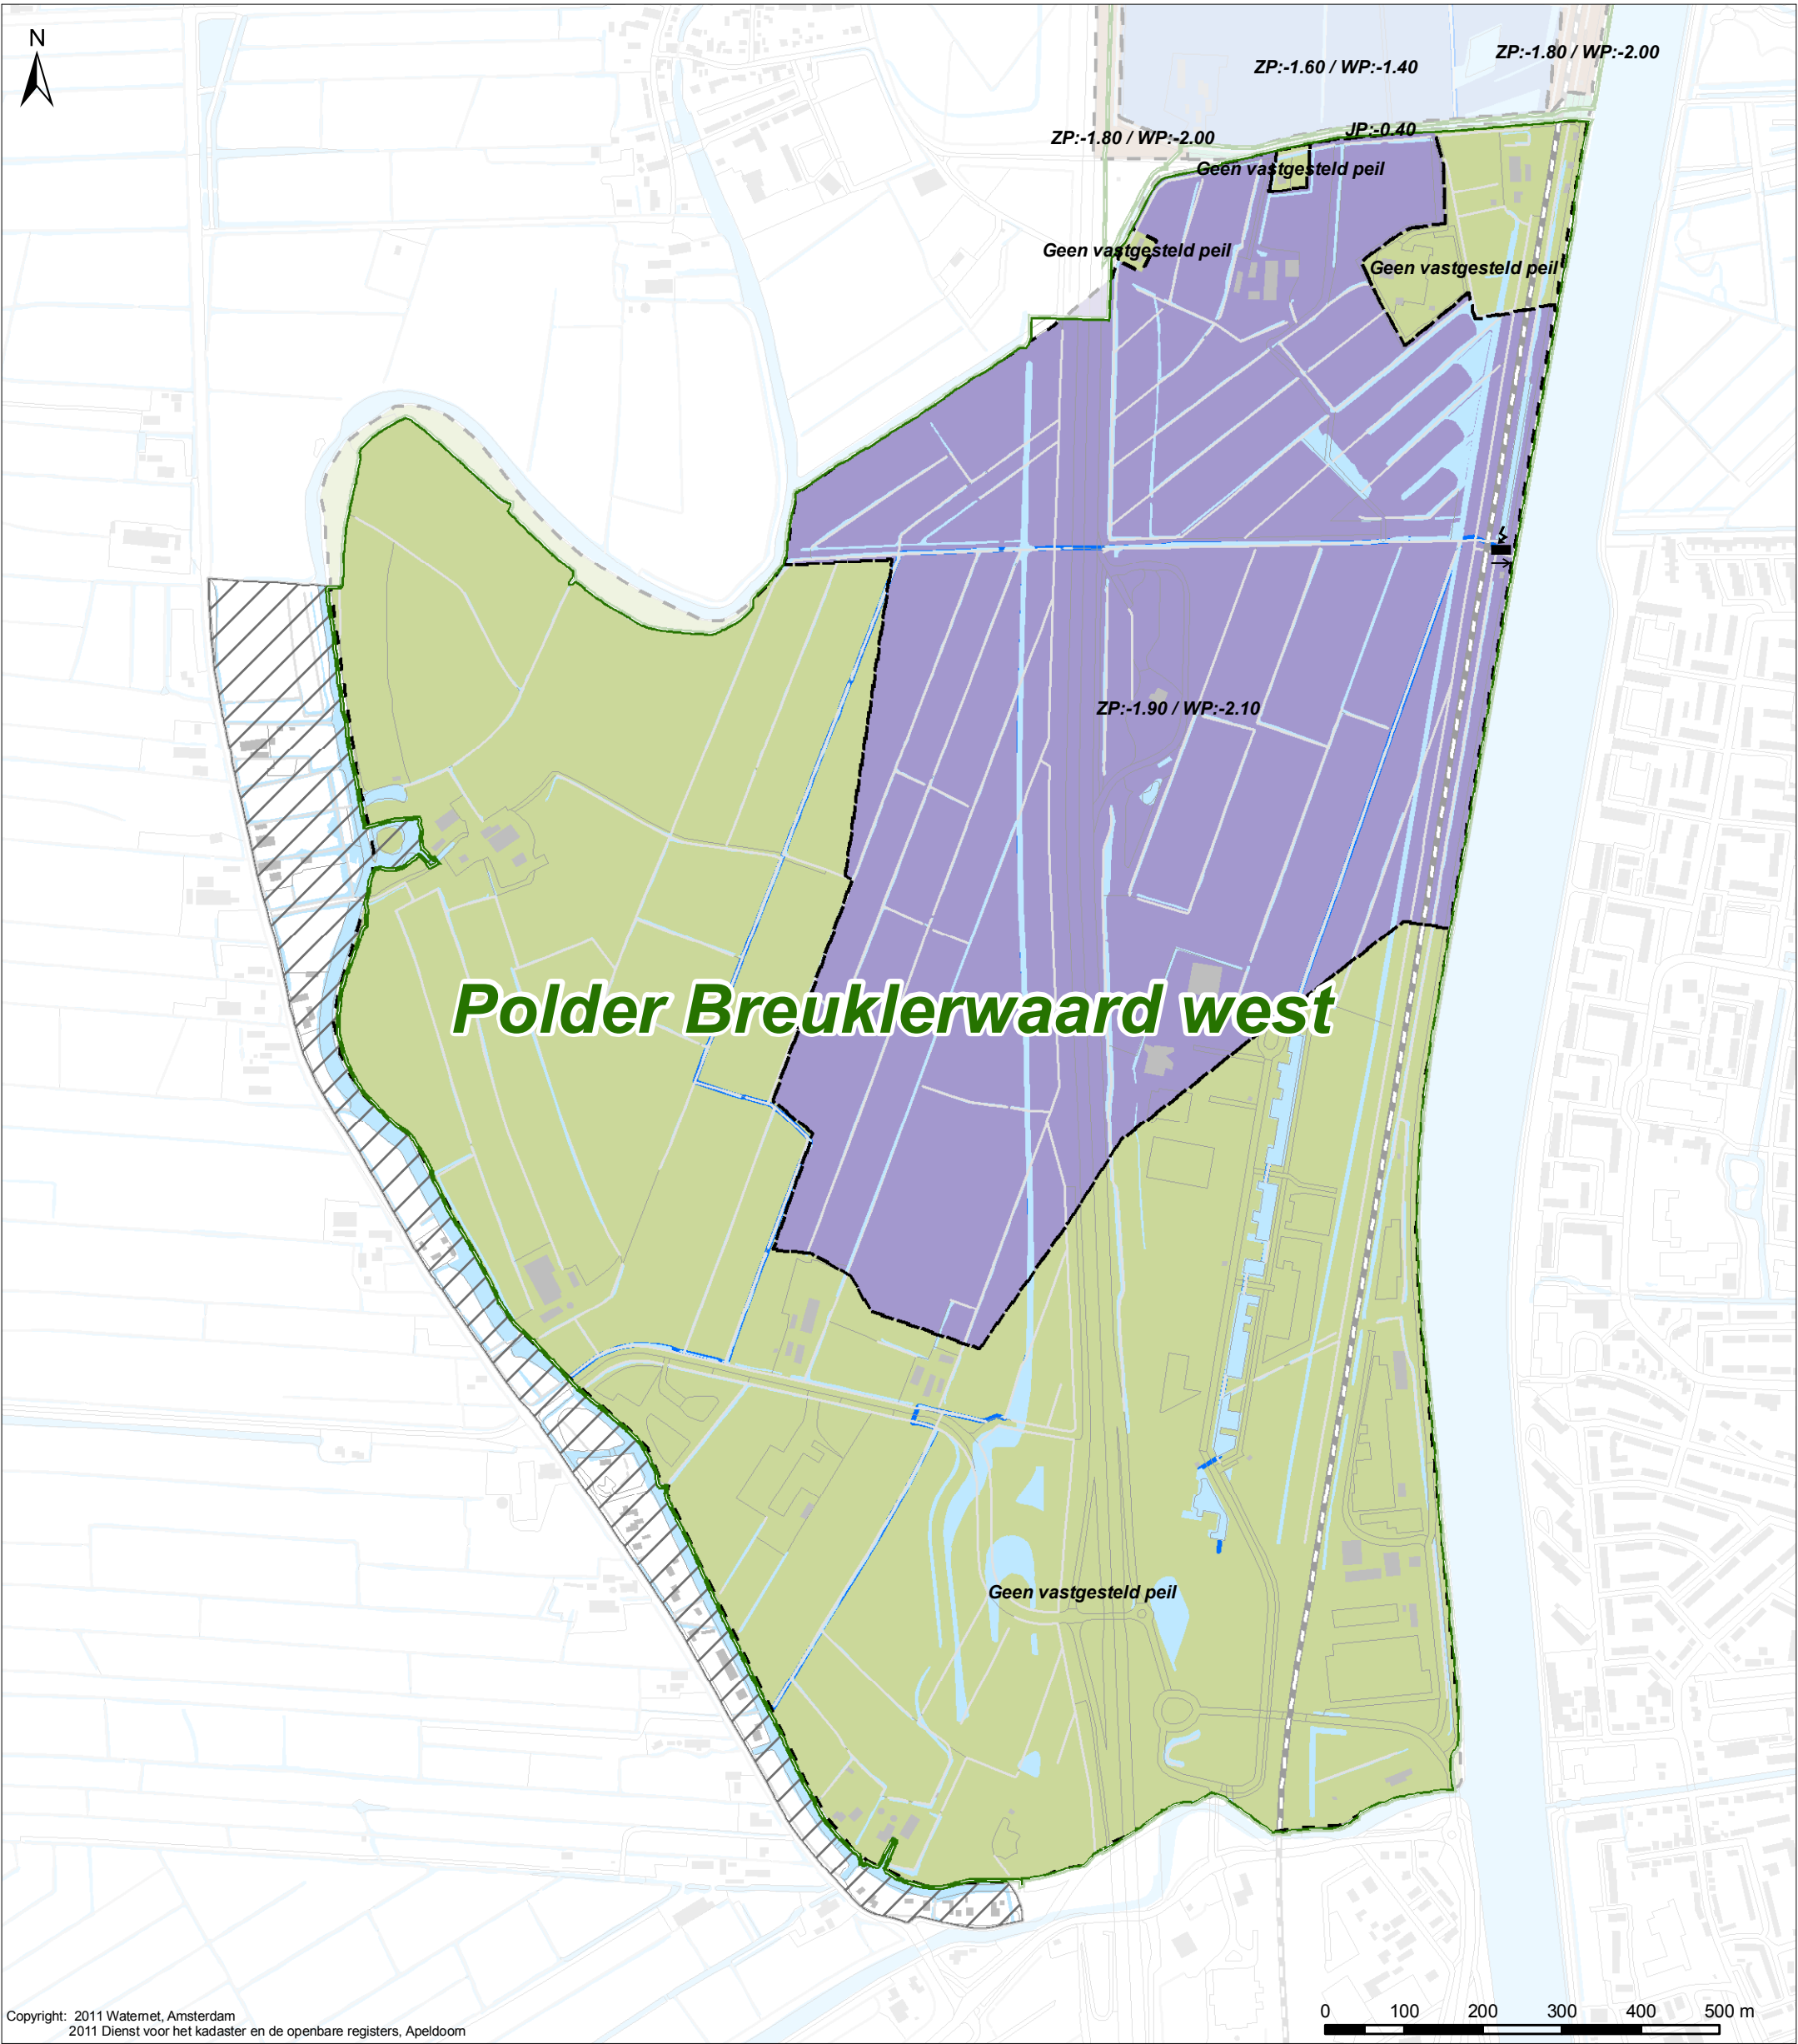

Copyright: 2011 Waternet, Amsterdam
2011 Dienst voor het kadaster en de openbare registers, Apeldoorn

Verklaring

Kunstwerk en Hoofdwatgangen


- Gemaal
- Hoofdwatgang
- Water

Peilgebieden

- Vigerendpeil
- 1,45** Peil (m. t.o.v. NAP)
- VP** Vastpeil
- WP** Winterpeil
- ZP** Zomerpeil
- FP** Flexibelpeil

Grenzen

- Plangebied
- Poldergrenzen
- Boezemgebied (Vrijgesteld van peilbesluit)

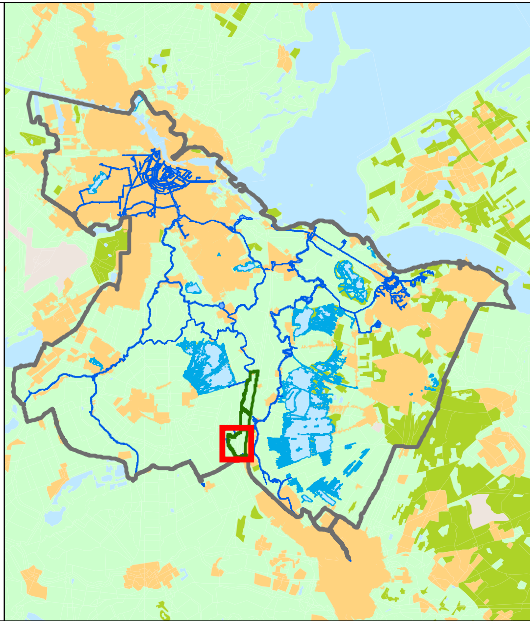

Kaart 5b

Vigerende peilgebieden en peilregimes

Tekenaar: J. van Blerkum	Par.: 11-08-2011	Datum tekening: E. Bekking	Par.: W. de Meijere	Controleur: W. de Meijere	Par.: Definitief	Status tekening: Definitief
Opdrachtgever: Planvorming	Projectnummer: A3	Formaat: 1:15.000	Schaal: 27-10-2011	Datum uitgifte: IB20110205	Tekeningnummer: 5b	Bladnr: 5b

Polder Breuklerwaard west


Watergebedsplan Holland, Sticht- en Breuklerwaard West

Sector Watersysteem

Watersysteem informatie

Bezoekadres:
Korte Ouderkerkdijk 7
1096 BA Amsterdam
Tel. 0900-9394



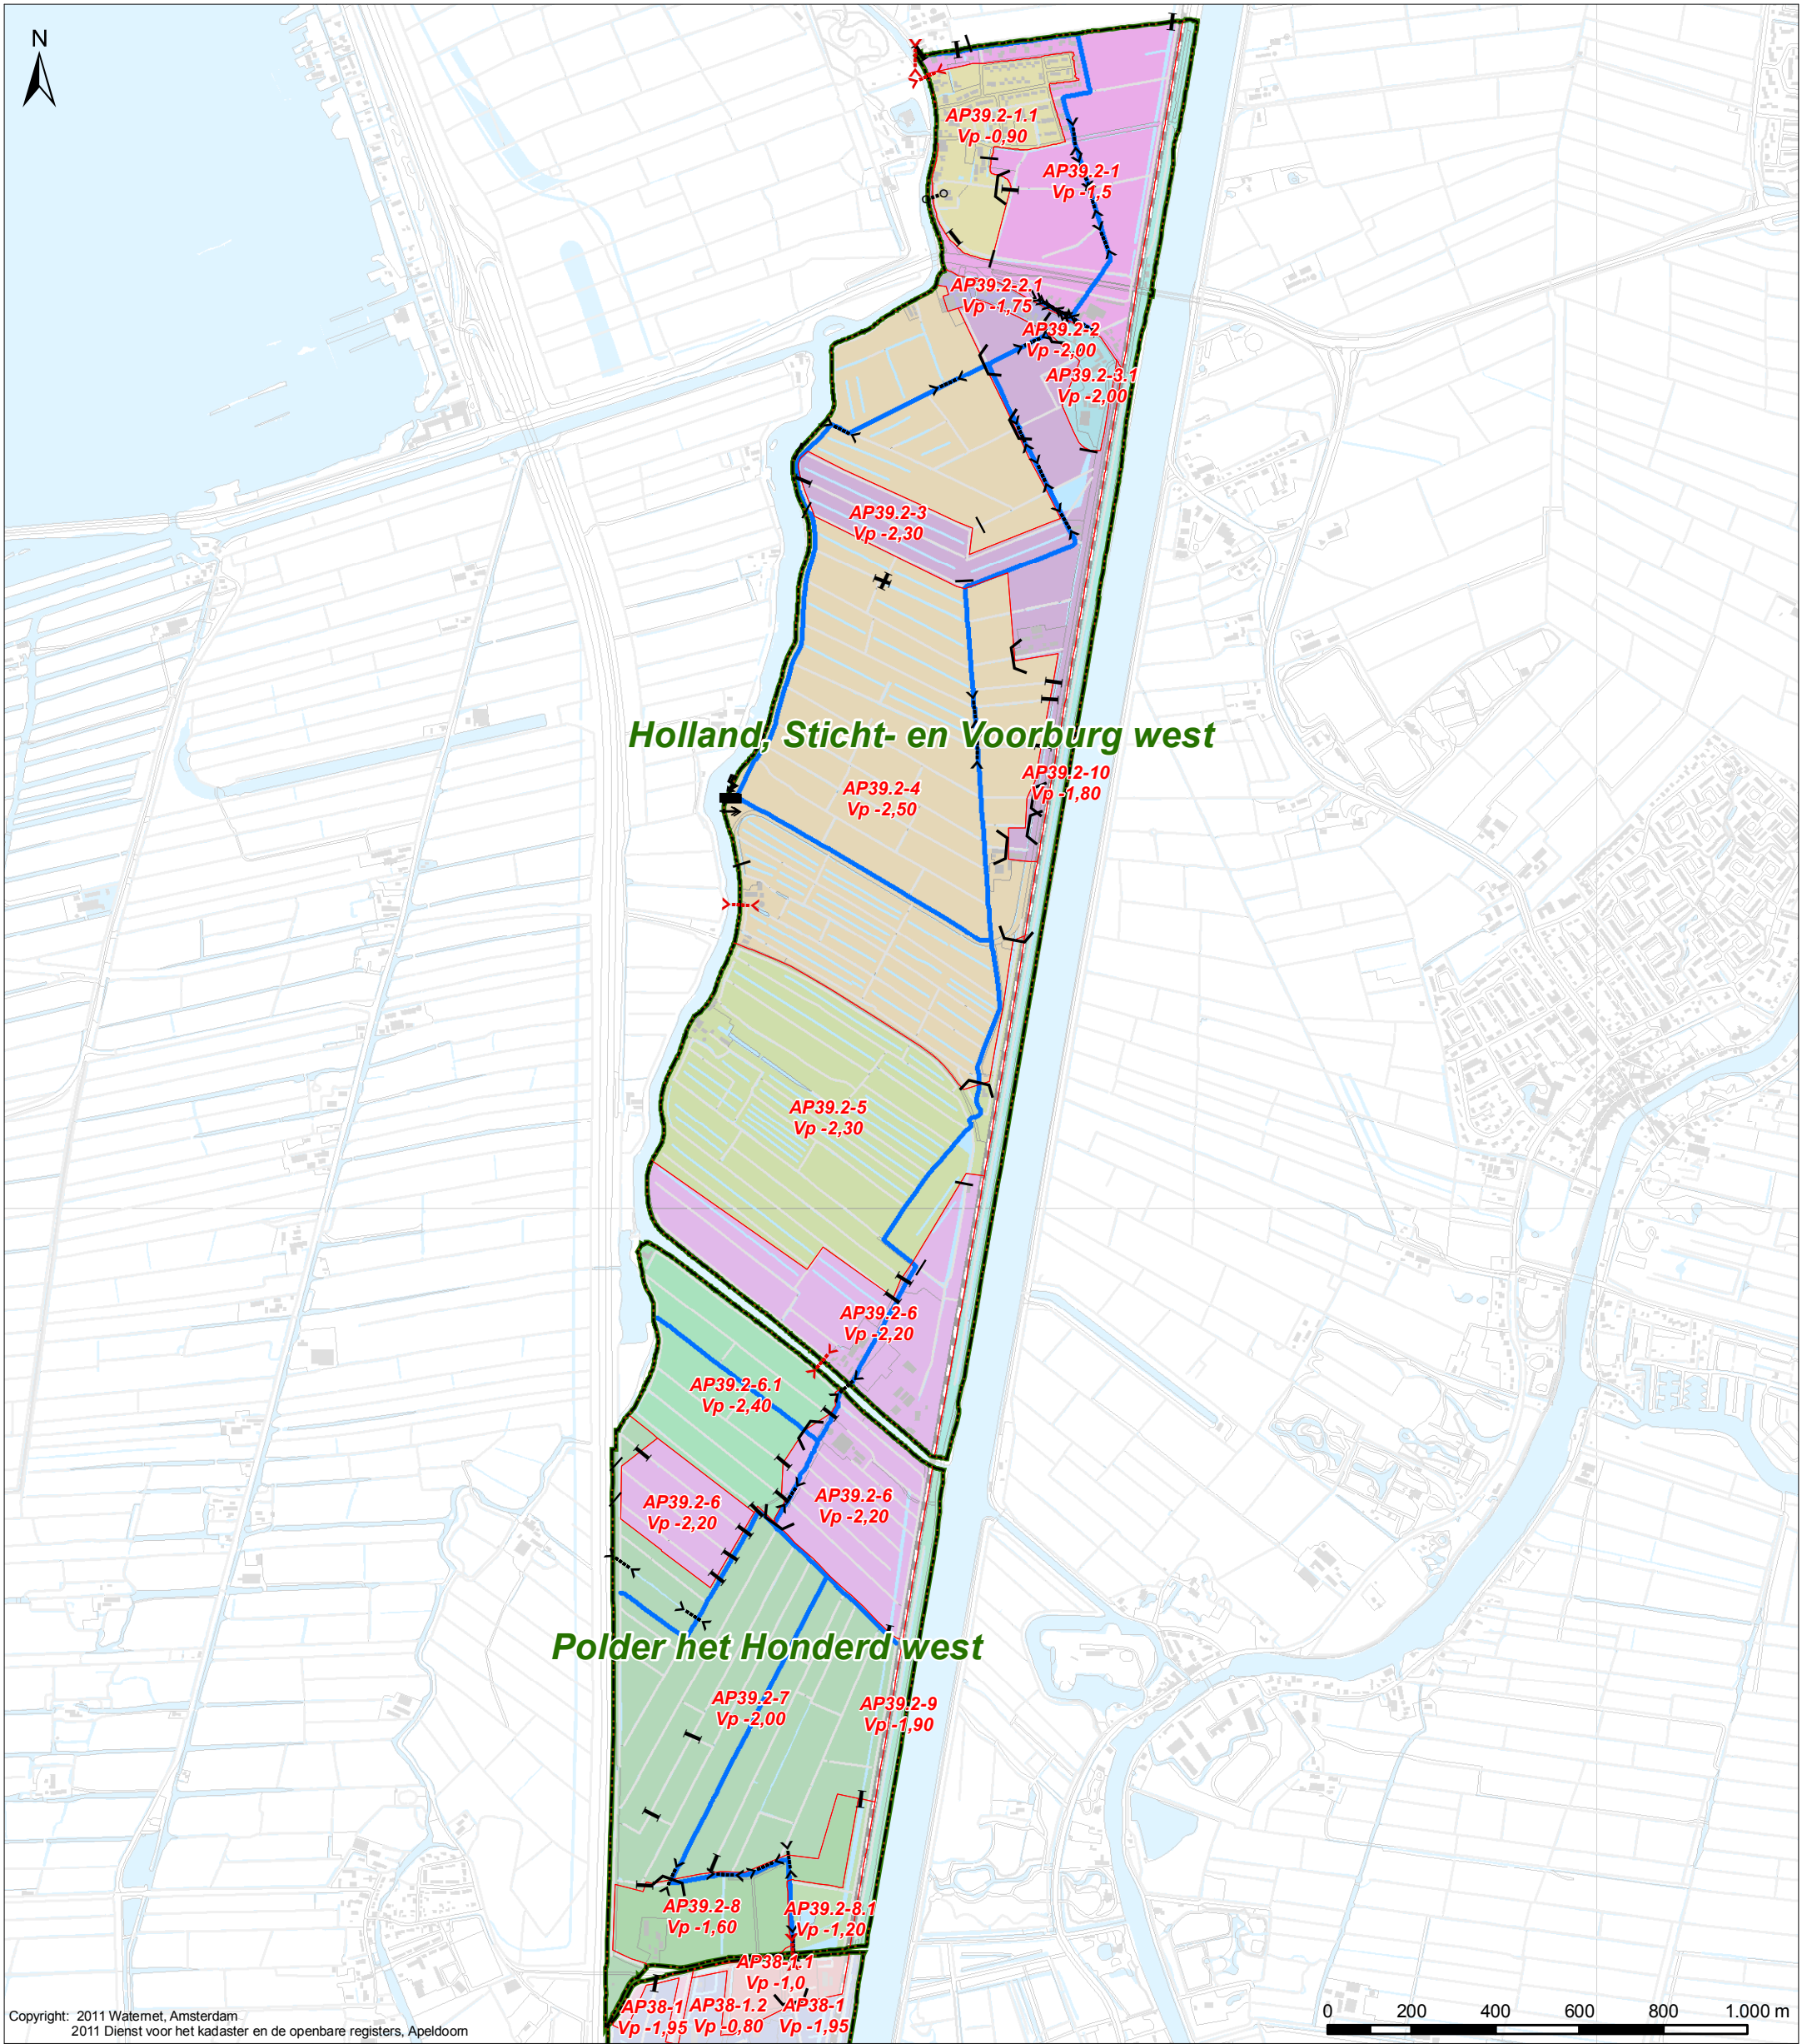

Copyright: 2011 Waternet, Amsterdam
2011 Dienst voor het kadaster en de openbare registers, Apeldoorn

Verklaring

Kunstwerken

- Gemaal
- Damwand
- Inlaat
- Vaste dam
- Duiker
- Syfon
- Sluis
- Stuw

Peilgebieden


- Peilgebied
- AP38-1 Peilgebiednummer met peil in cm.
- Vp -080 Vastpeil

Natte infrastructuur

- Hoofdwatergang
- Water

Grenzen

- Plangebied
- Poldergrenzen
- Boezemgebied (Vrijgesteld van peilbesluit)

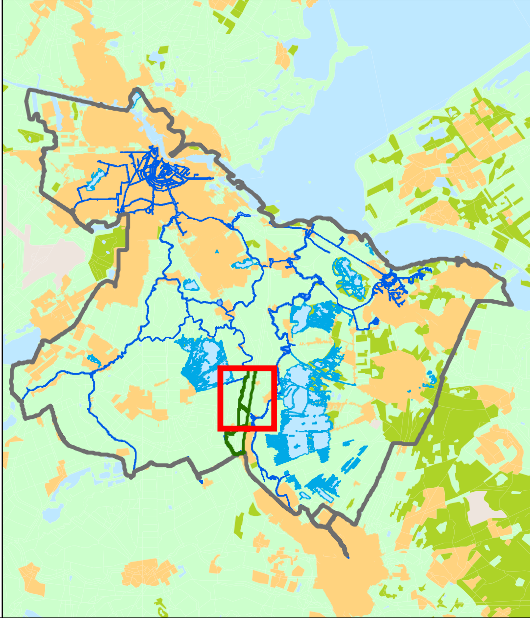

Kaart 6a

Actuele peilgebieden, peilregimes en kunstwerken


Tekenaar: J. van Blerkum	Par.: 11-08-2011	Datum tekening: E. Bekking	Par.: W. de Meijere	Controleur: W. de Meijere	Par.: Definitief	Status tekening: Definitief
Opdrachtgever: Planvorming	Projectnummer: A3	Formaat: 1:15.000	Schaal: 27-10-2011	Datum uitgifte: IB20110205	Tekeningnummer: 6a	Bladnr: 6a

Holland, Sticht- en Voorburg west en het Honderd

Watergebedsplan Holland, Sticht- en Breuklerwaard West
Sector Watersysteem
Watersysteem informatie

Bezoekadres:
Korte Ouderkerkerdijk 7
1096 BA Amsterdam
Tel. 0900-9394



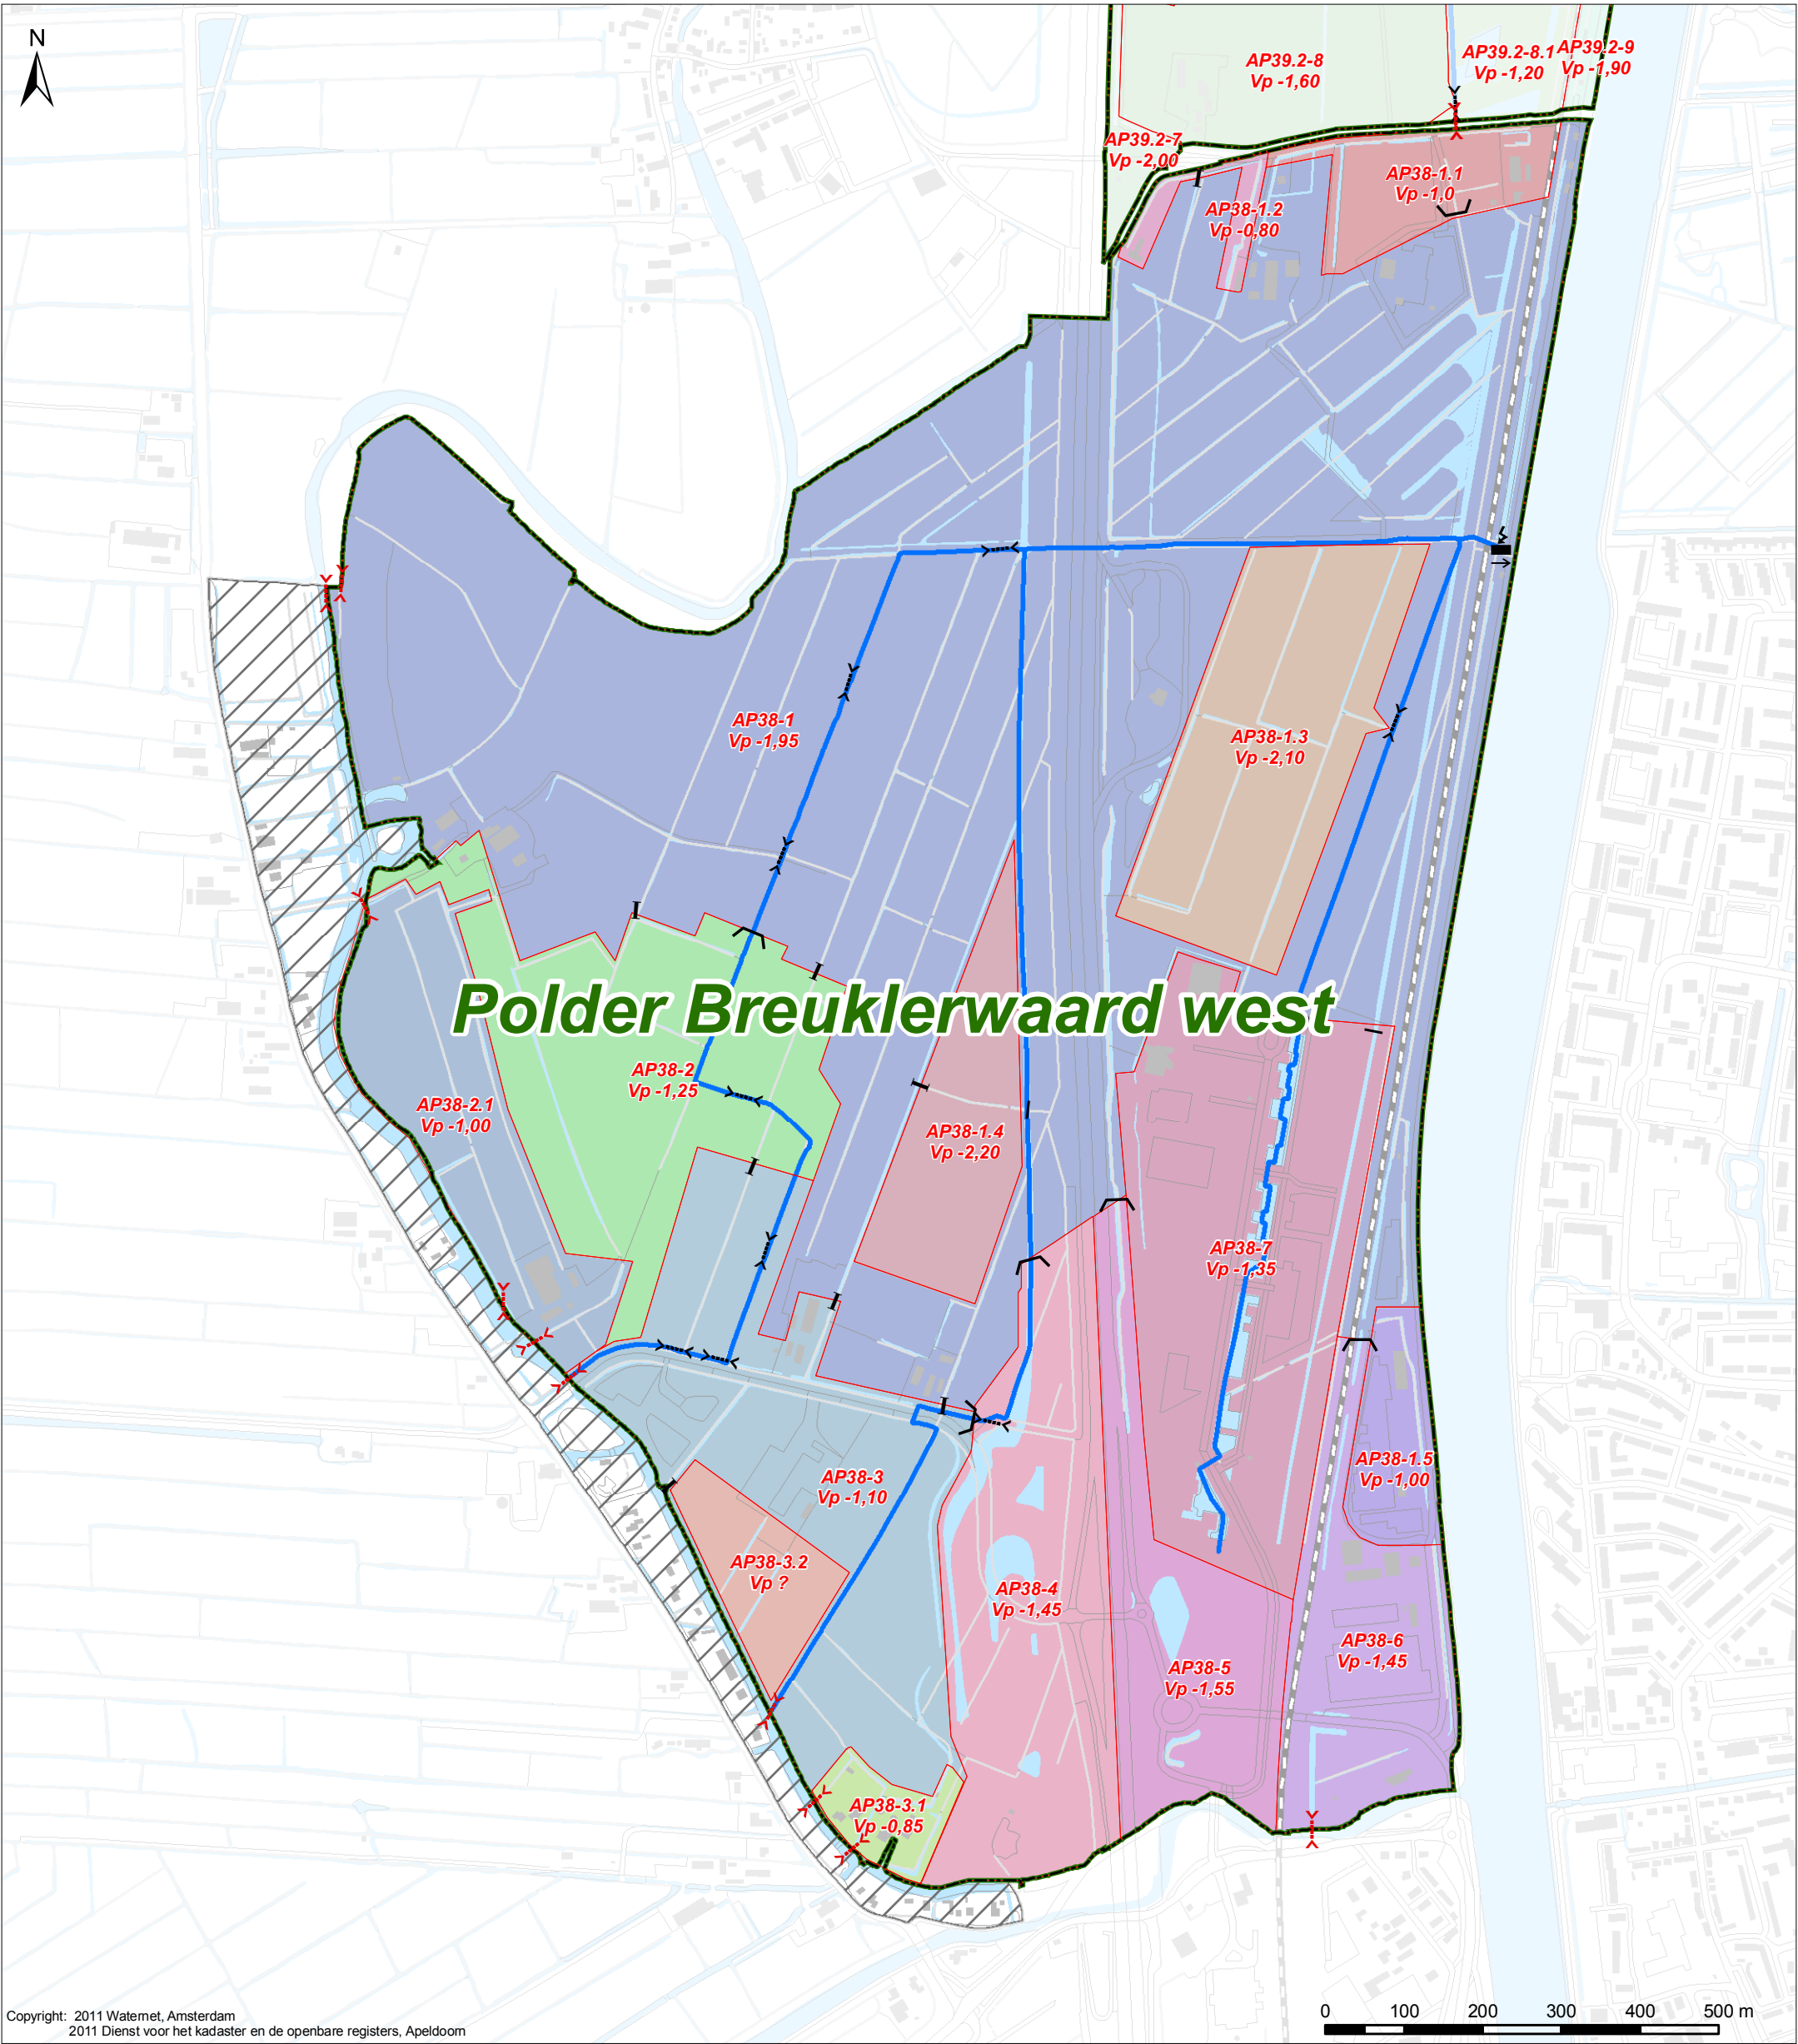

Copyright: 2011 Waternet, Amsterdam
2011 Dienst voor het kadaster en de openbare registers, Apeldoorn

Verklaring

Kunstwerken

- Gemaal
- Inlaat
- Duiker
- Sluis
- Damwand
- Vaste dam
- Syfon
- Stuw

Peilgebieden


- Peilgebied
- AP38-1 Peilgebiednummer met peil in cm.
- Vp -080 Vastpeil

Natte infrastructuur

- Hoofdwatergang
- Water

Grenzen

- Plangebied
- Poldergrenzen
- Boezemgebied (Vrijgesteld van peilbesluit)

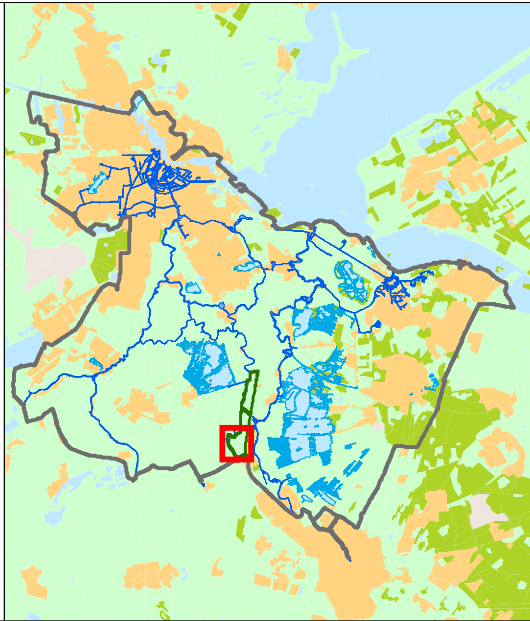

Actuele peilgebieden, peilregimes en kunstwerken

Tekenaar: J. van Blerkum	Par.: 11-08-2011	Projectleider: E. Bekking	Par.: W. de Meijere	Controleur: W. de Meijere	Par.: Definitief
Opdrachtgever: Planvorming	Projectnummer: A3	Schaal: 1:15.000	Datum uitgifte: 27-10-2011	Tekeningnummer: IB20110205	Bladz.: 6b


Polder Breuklerwaard west

Watergebedsplan Holland, Sticht- en Breuklerwaard West Sector Watersysteem

Watersysteem informatie


Bezoekadres:
Korte Ouderkerkdijk 7
1096 BA Amsterdam
Tel. 0900-9394



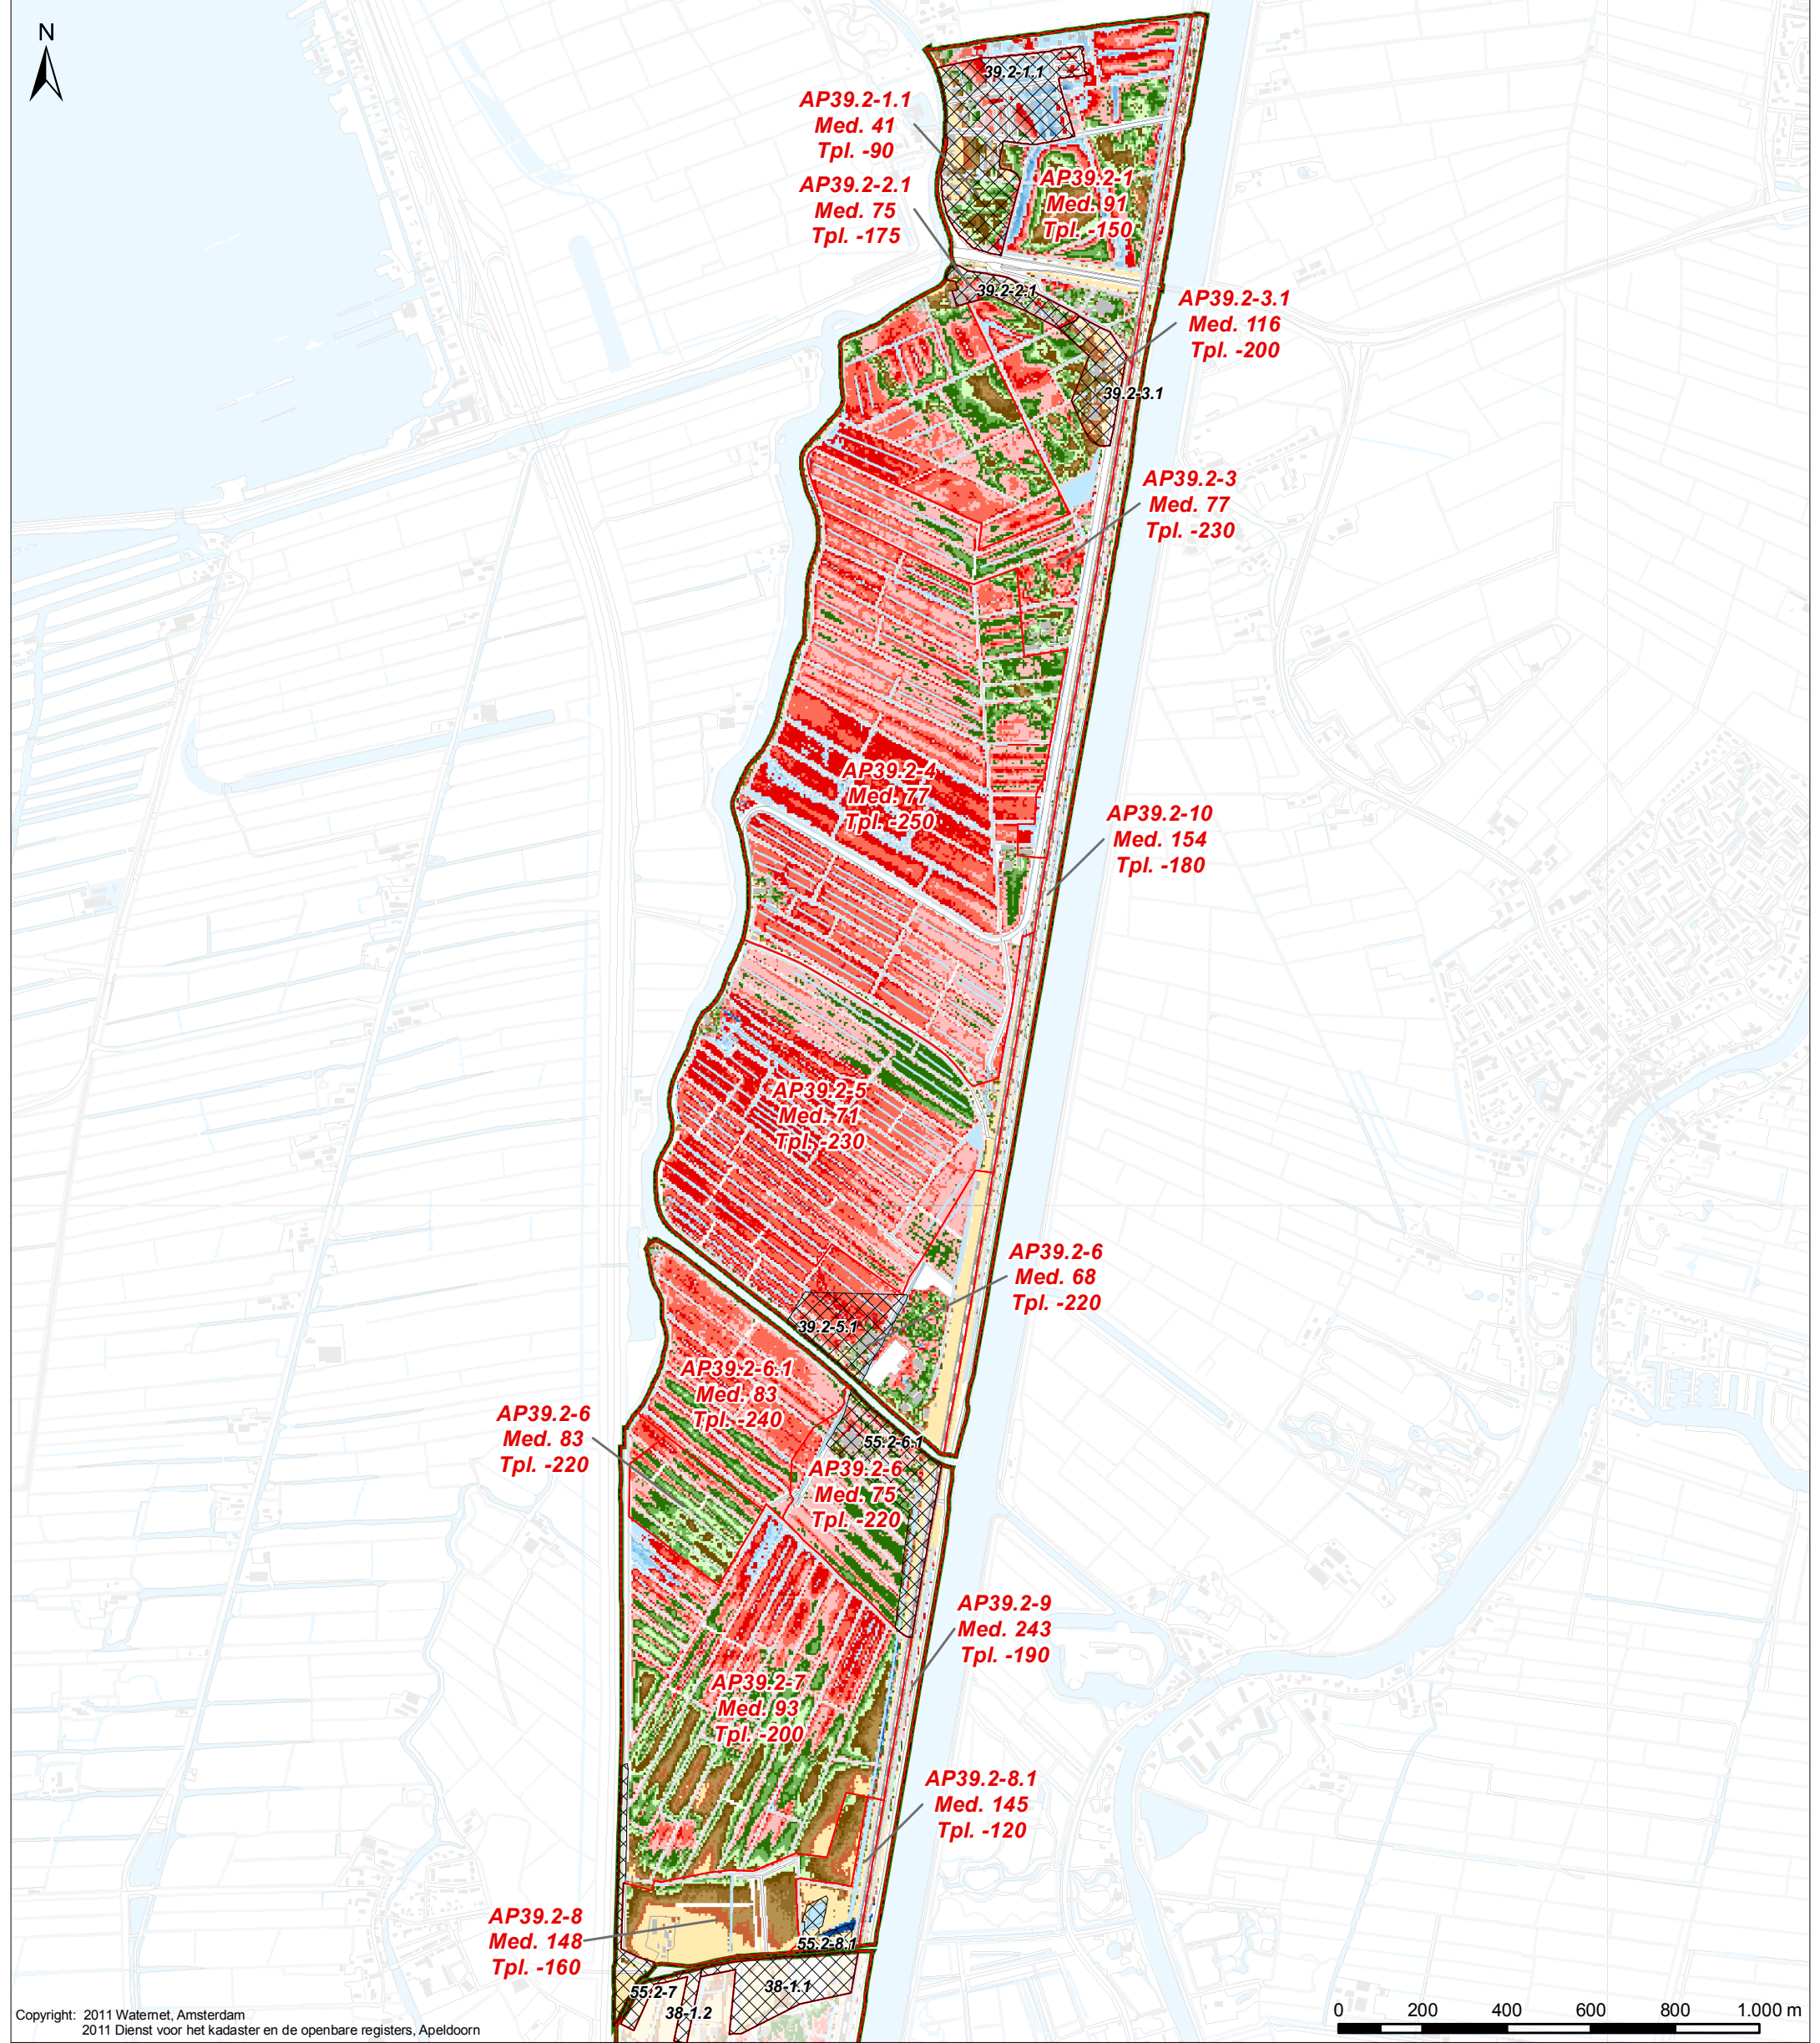


Copyright: 2011 Waternet, Amsterdam
2011 Dienst voor het kadaster en de openbare registers, Apeldoorn

Verklaring
Drooglegging
op basis van actuele peilgebieden en AHN 2004

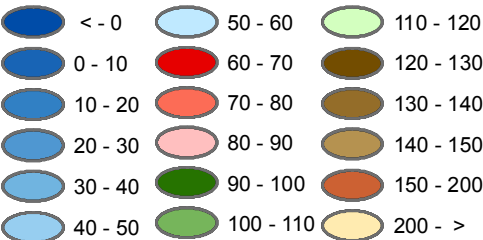

- Peilgebieden**
- Actuele peilgebieden
 - 39-1 Peilgebied nummer
 - Med Mediaan in cm.
 - Tpl Toetspeil in cm.
- Afwijkende peilgebieden**
- Hoogwaterzone
 - Onderbemaling
 - Onderbemaalendedrainage
 - 39.2-5.1 Nummer peilafwijking

- Grenzen**
- Plangebied
 - Poldergrenzen
 - Boezemgebied (Vrijgesteld van peilbesluit)

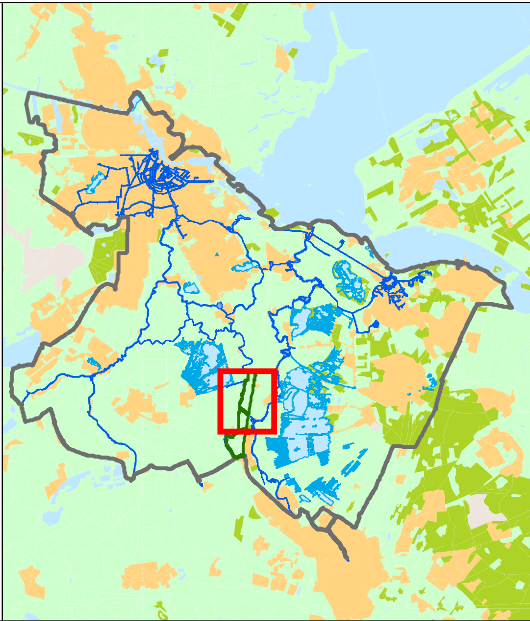

Kaart 7a
Drooglegging op basis van het AHN
in cm t.o.v. NAP en
Actuele peilgebieden

Tekenaar: J. van Blerkum	Par.: 11-08-2011	Datum tekening: E. Bekking	Par.: W. de Meijere	Controleur: W. de Meijere	Par.: Definitief	Status tekening: Definitief
Opdrachtgever: Planvorming	Projectnummer: A3	Formaat: 1:15.000	Schaal: 27-10-2011	Tekeningnummer: IB20110205	Bladnr: 7a	

**Holland, Sticht- en Voorburg west
en het Honderd**


**Watergebiedsplan Holland, Sticht-
en Breuklerwaard West**
Sector Watersysteem
Watersysteem informatie

Bezoekadres:
Korte Ouderkerkdijk 7
1096 BA Amsterdam
Tel. 0900-9394






Verklaring
Drooglegging
op basis van actuele peilgebieden en AHN 2004

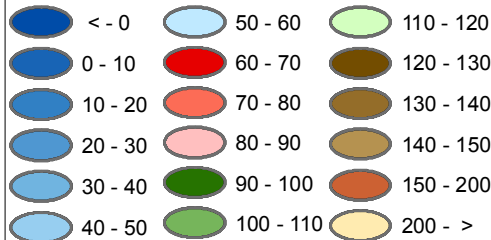

- Peilgebieden**
- Actuele peilgebieden
 - 39-1 Peilgebied nummer
 - Med Mediaan in cm.
 - Tpl Toetspeil in cm.
- Afwijkende peilgebieden**
- Hoogwaterzone
 - Onderbemaling
 - Onderbemaalendedrainage
 - 39.2-5.1 Nummer peilafwijking

- Grenzen**
- Plangebied
 - Poldergrenzen
 - Boezemgebied (Vrijgesteld van peilbesluit)

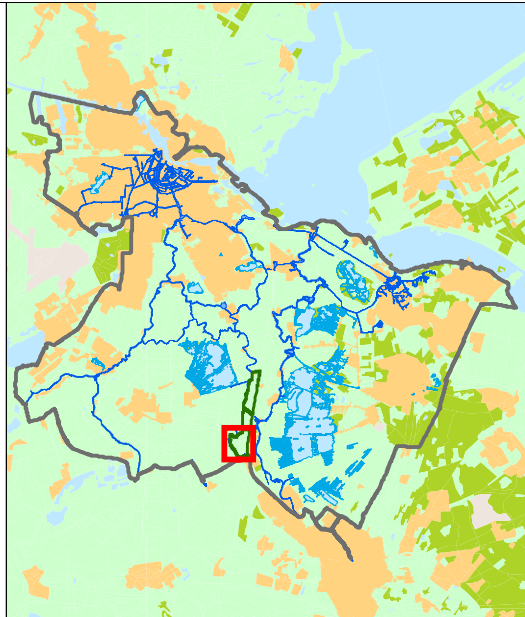

Kaart 7b
Drooglegging op basis van het AHN
in cm t.o.v. NAP en
Actuele peilgebieden


Tekenaar: J. van Blerkum	Par.: 11-08-2011	Projectleider: E. Bekking	Par.: W. de Meijere	Controleur: W. de Meijere	Par.: Definitief
Opdrachtgever: Planvorming	Projectnummer: 1:8.000	Formaat: A3	Schaal: 1:8.000	Datum uitgifte: 27-10-2011	Tekeningnummer: IB20110205
				Bladzijde: 7b	

Polder Breuklerwaard west

**Watergebiedsplan Holland, Sticht-
en Breuklerwaard West**
Sector Watersysteem
Watersysteem informatie

Bezoekadres:
Korte Ouderkerkdijk 7
1096 BA Amsterdam
Tel. 0900-9394



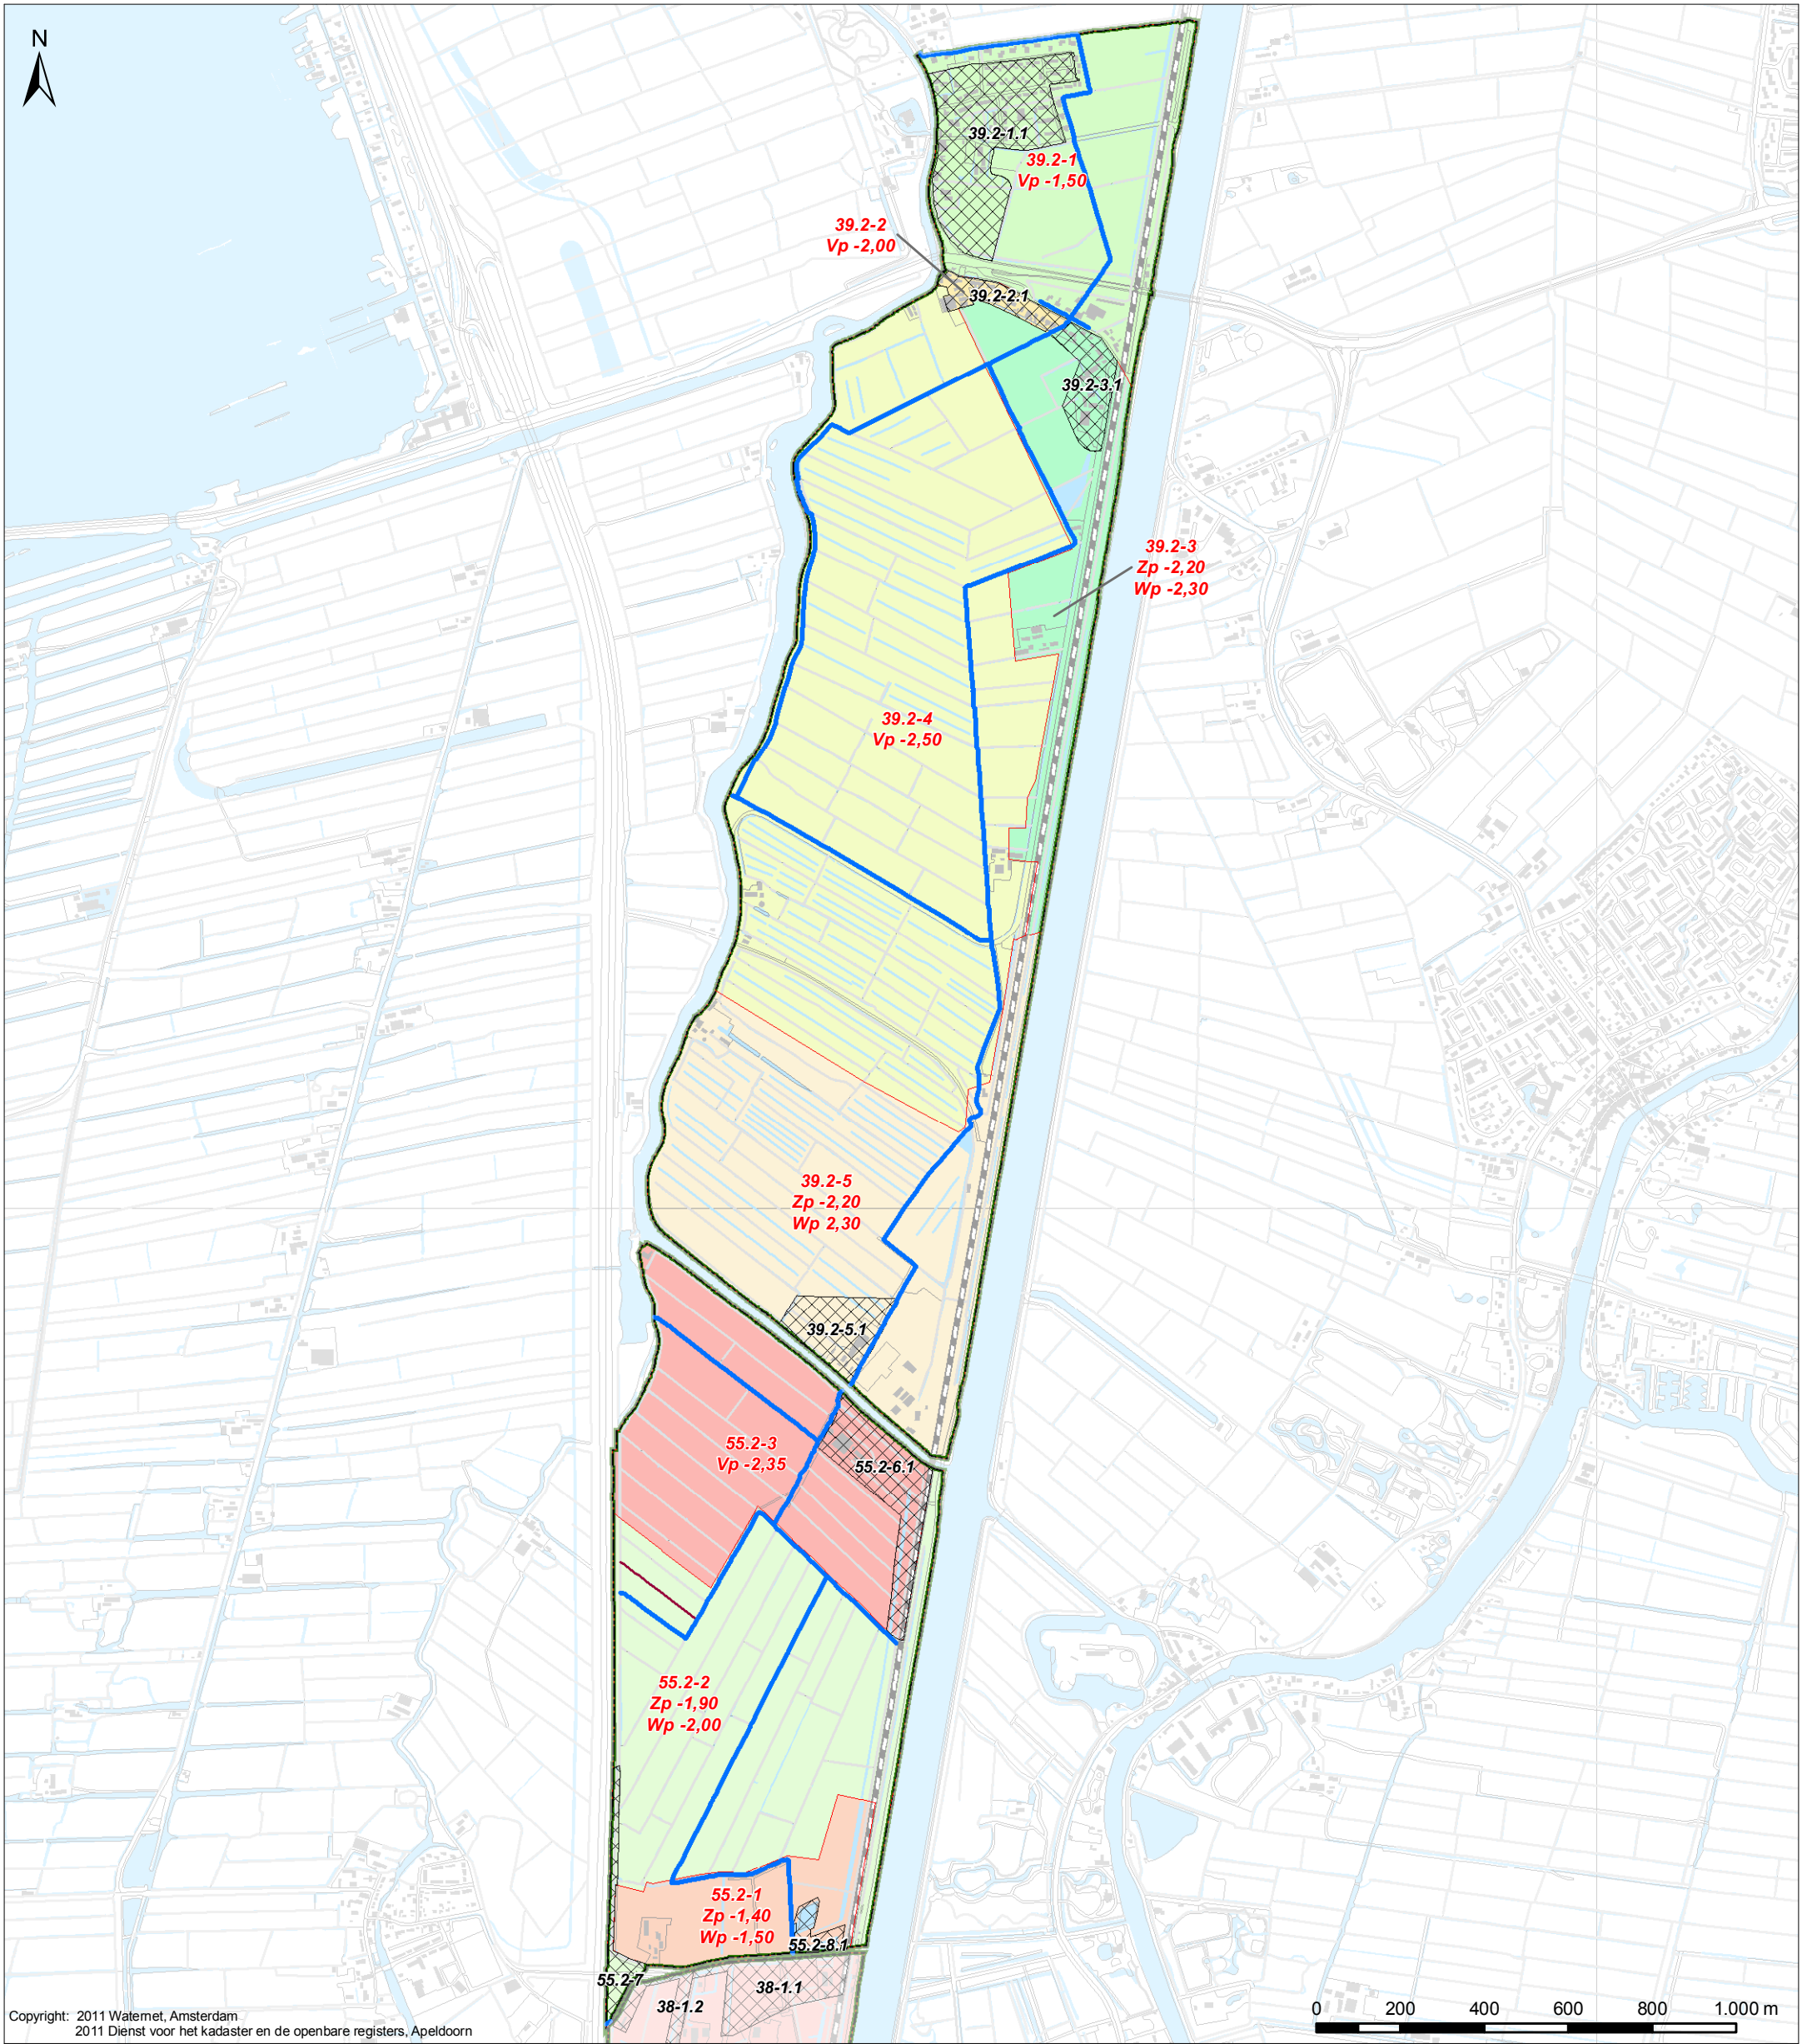

Copyright: 2011 Watemet, Amsterdam
2011 Dienst voor het kadaster en de openbare registers, Apeldoorn

Verklaring

Peilgebieden


- Peilgebied
- Hoogwaterzone
- Onderbemalende drainage
- Onderbemaling
- 38-1 Peilgebiednummer
- 1,45 Peil (m. t.o.v. NAP)
- VP Vastpeil
- WP Winterpeil
- ZP Zomerpeil
- 38-1 Nummer peilafwijking

Natte infrastructuur

- Hoofdwatergang
- Water

Grenzen

- Plangebied
- Poldergrenzen
- Boezemgebied (Vrijgesteld van peilbesluit)

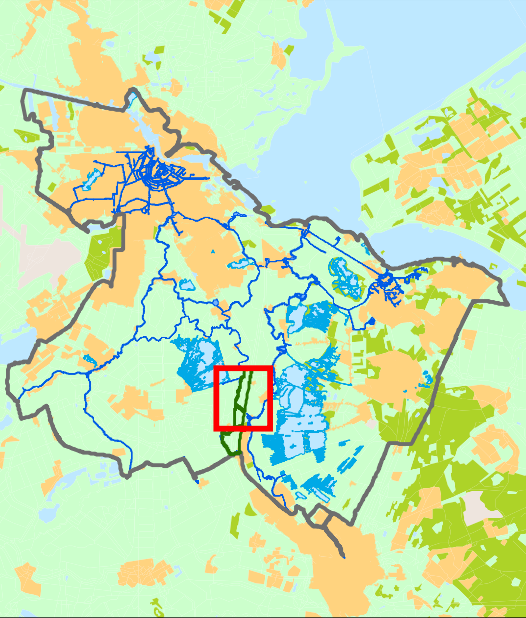

Toekomstige peilgebieden,
peilregimes en kunstwerken

Tekenaar: J. van Blerkum	Par.: 11-08-2011	Datum tekening: E. Bekking	Par.: W. de Meijere	Controleur: W. de Meijere	Par.: Definitief	Status tekening: Definitief
Opdrachtgever: Planvorming	Projectnummer: A3	Formaat: 1:15.000	Schaal: 27-10-2011	Tekeningnummer: IB20110205	Bladnr: 8a	


Holland, Sticht- en Voorburg west
en het Honderd

Watergebiedsplan Holland, Sticht-
en Breuklerwaard West
Sector Watersysteem

Watersysteem informatie

Bezoekadres:
Korte Ouderkerkerdijk 7
1096 BA Amsterdam
Tel. 0900-9394



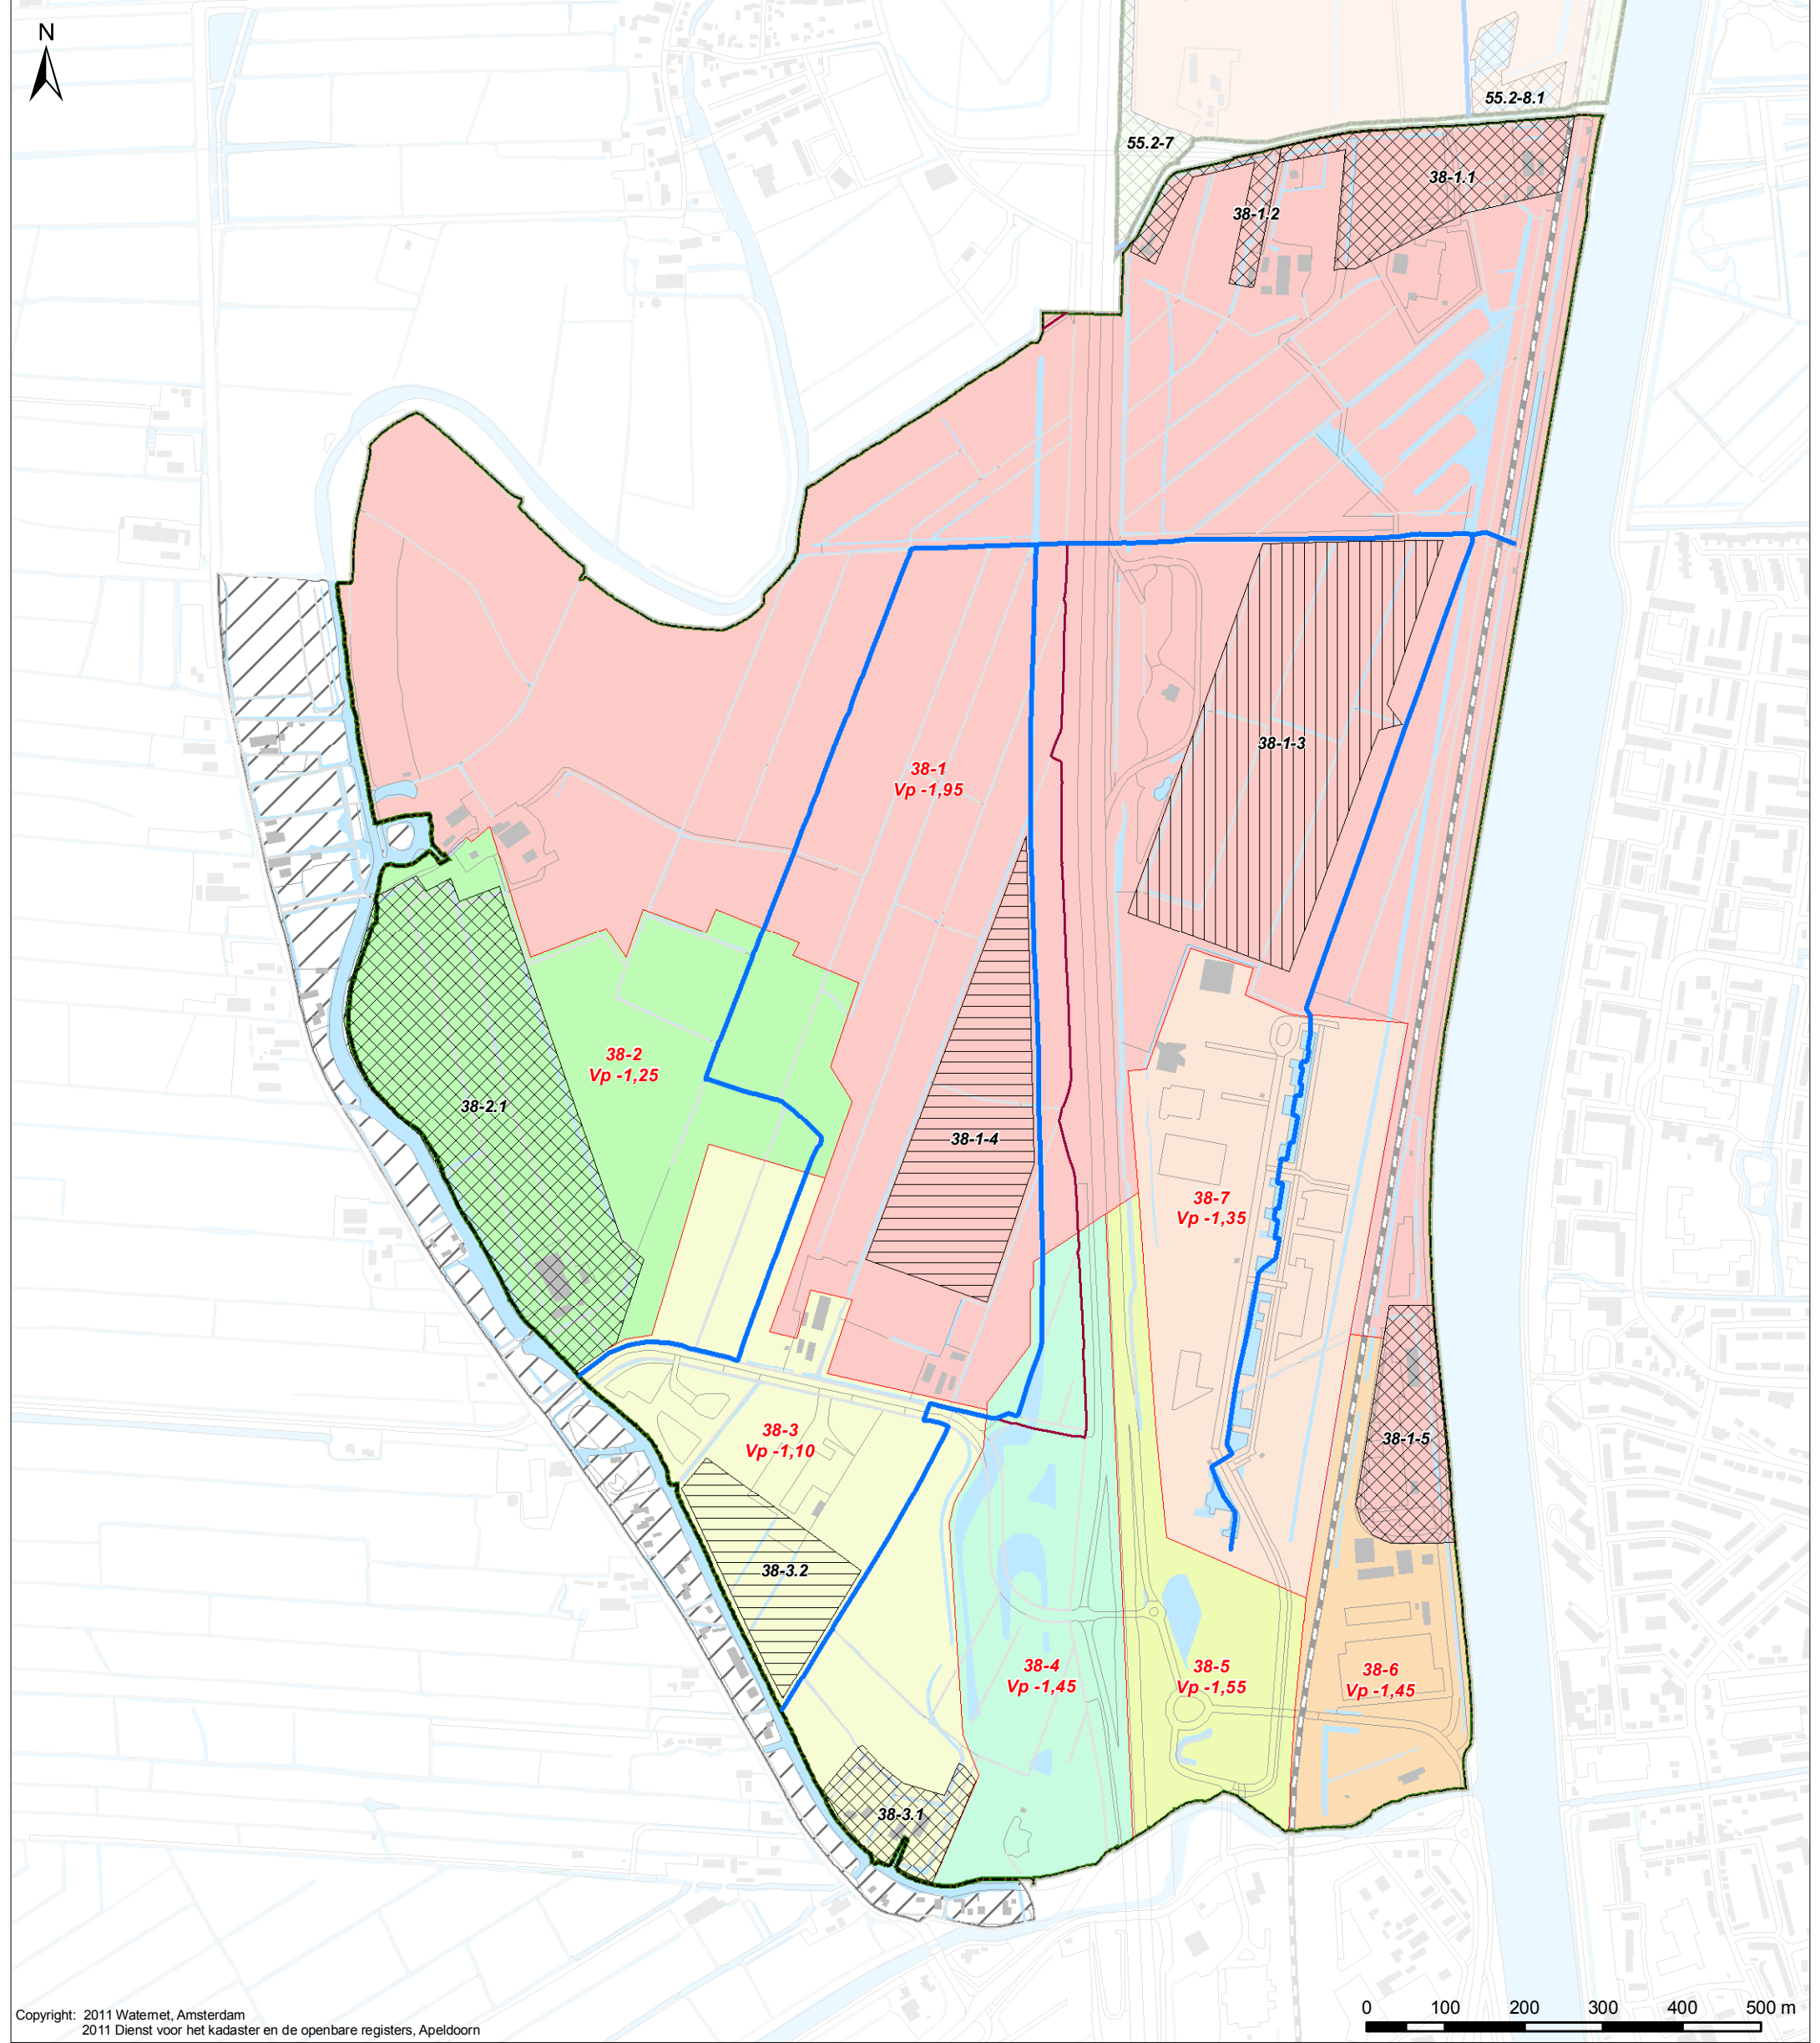

Copyright: 2011 Waternet, Amsterdam
2011 Dienst voor het kadaster en de openbare registers, Apeldoorn

Verklaring

Peilgebieden


- Peilgebied
- Hoogwaterzone
- Onderbemaalende drainage
- Onderbemaling
- 38-1 Peilgebiednummer
- 1,45 Peil (m. t.o.v. NAP)
- VP Vastpeil
- WP Winterpeil
- ZP Zomerpeil
- 38-1 Nummer peilafwijking

Natte infrastructuur

- Hoofdwatergang
- Water

Grenzen

- Plangebied
- Poldergrenzen
- Boezemgebied (Vrijgesteld van peilbesluit)

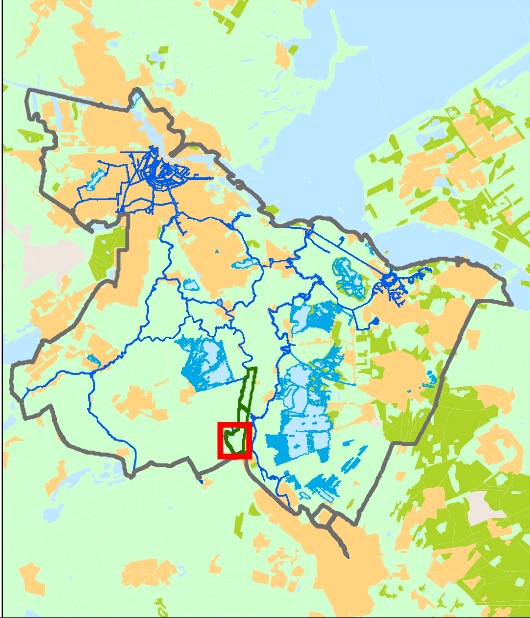

Kaart 8b

Toekomstige peilgebieden, peilregimes en kunstwerken

Tekenaar: J. van Blerkum	Par.: 11-08-2011	Datum tekening: E. Bekking	Par.: W. de Meijere	Controleur: 27-10-2011	Par.: IB20110205	Status tekening: Definitief
Opdrachtgever: Planvorming	Projectnummer:	Formaat: A3	Schaal: 1:15.000	Tekeningnummer:	Bladnr: 8b	


Polder Breuklerwaard west

Watergebiedsplan Holland, Sticht- en Breuklerwaard West
Sector Watersysteem

Watersysteem informatie


Bezoekadres:
Korte Ouderkerkerdijk 7
1096 BA Amsterdam
Tel. 0900-9394



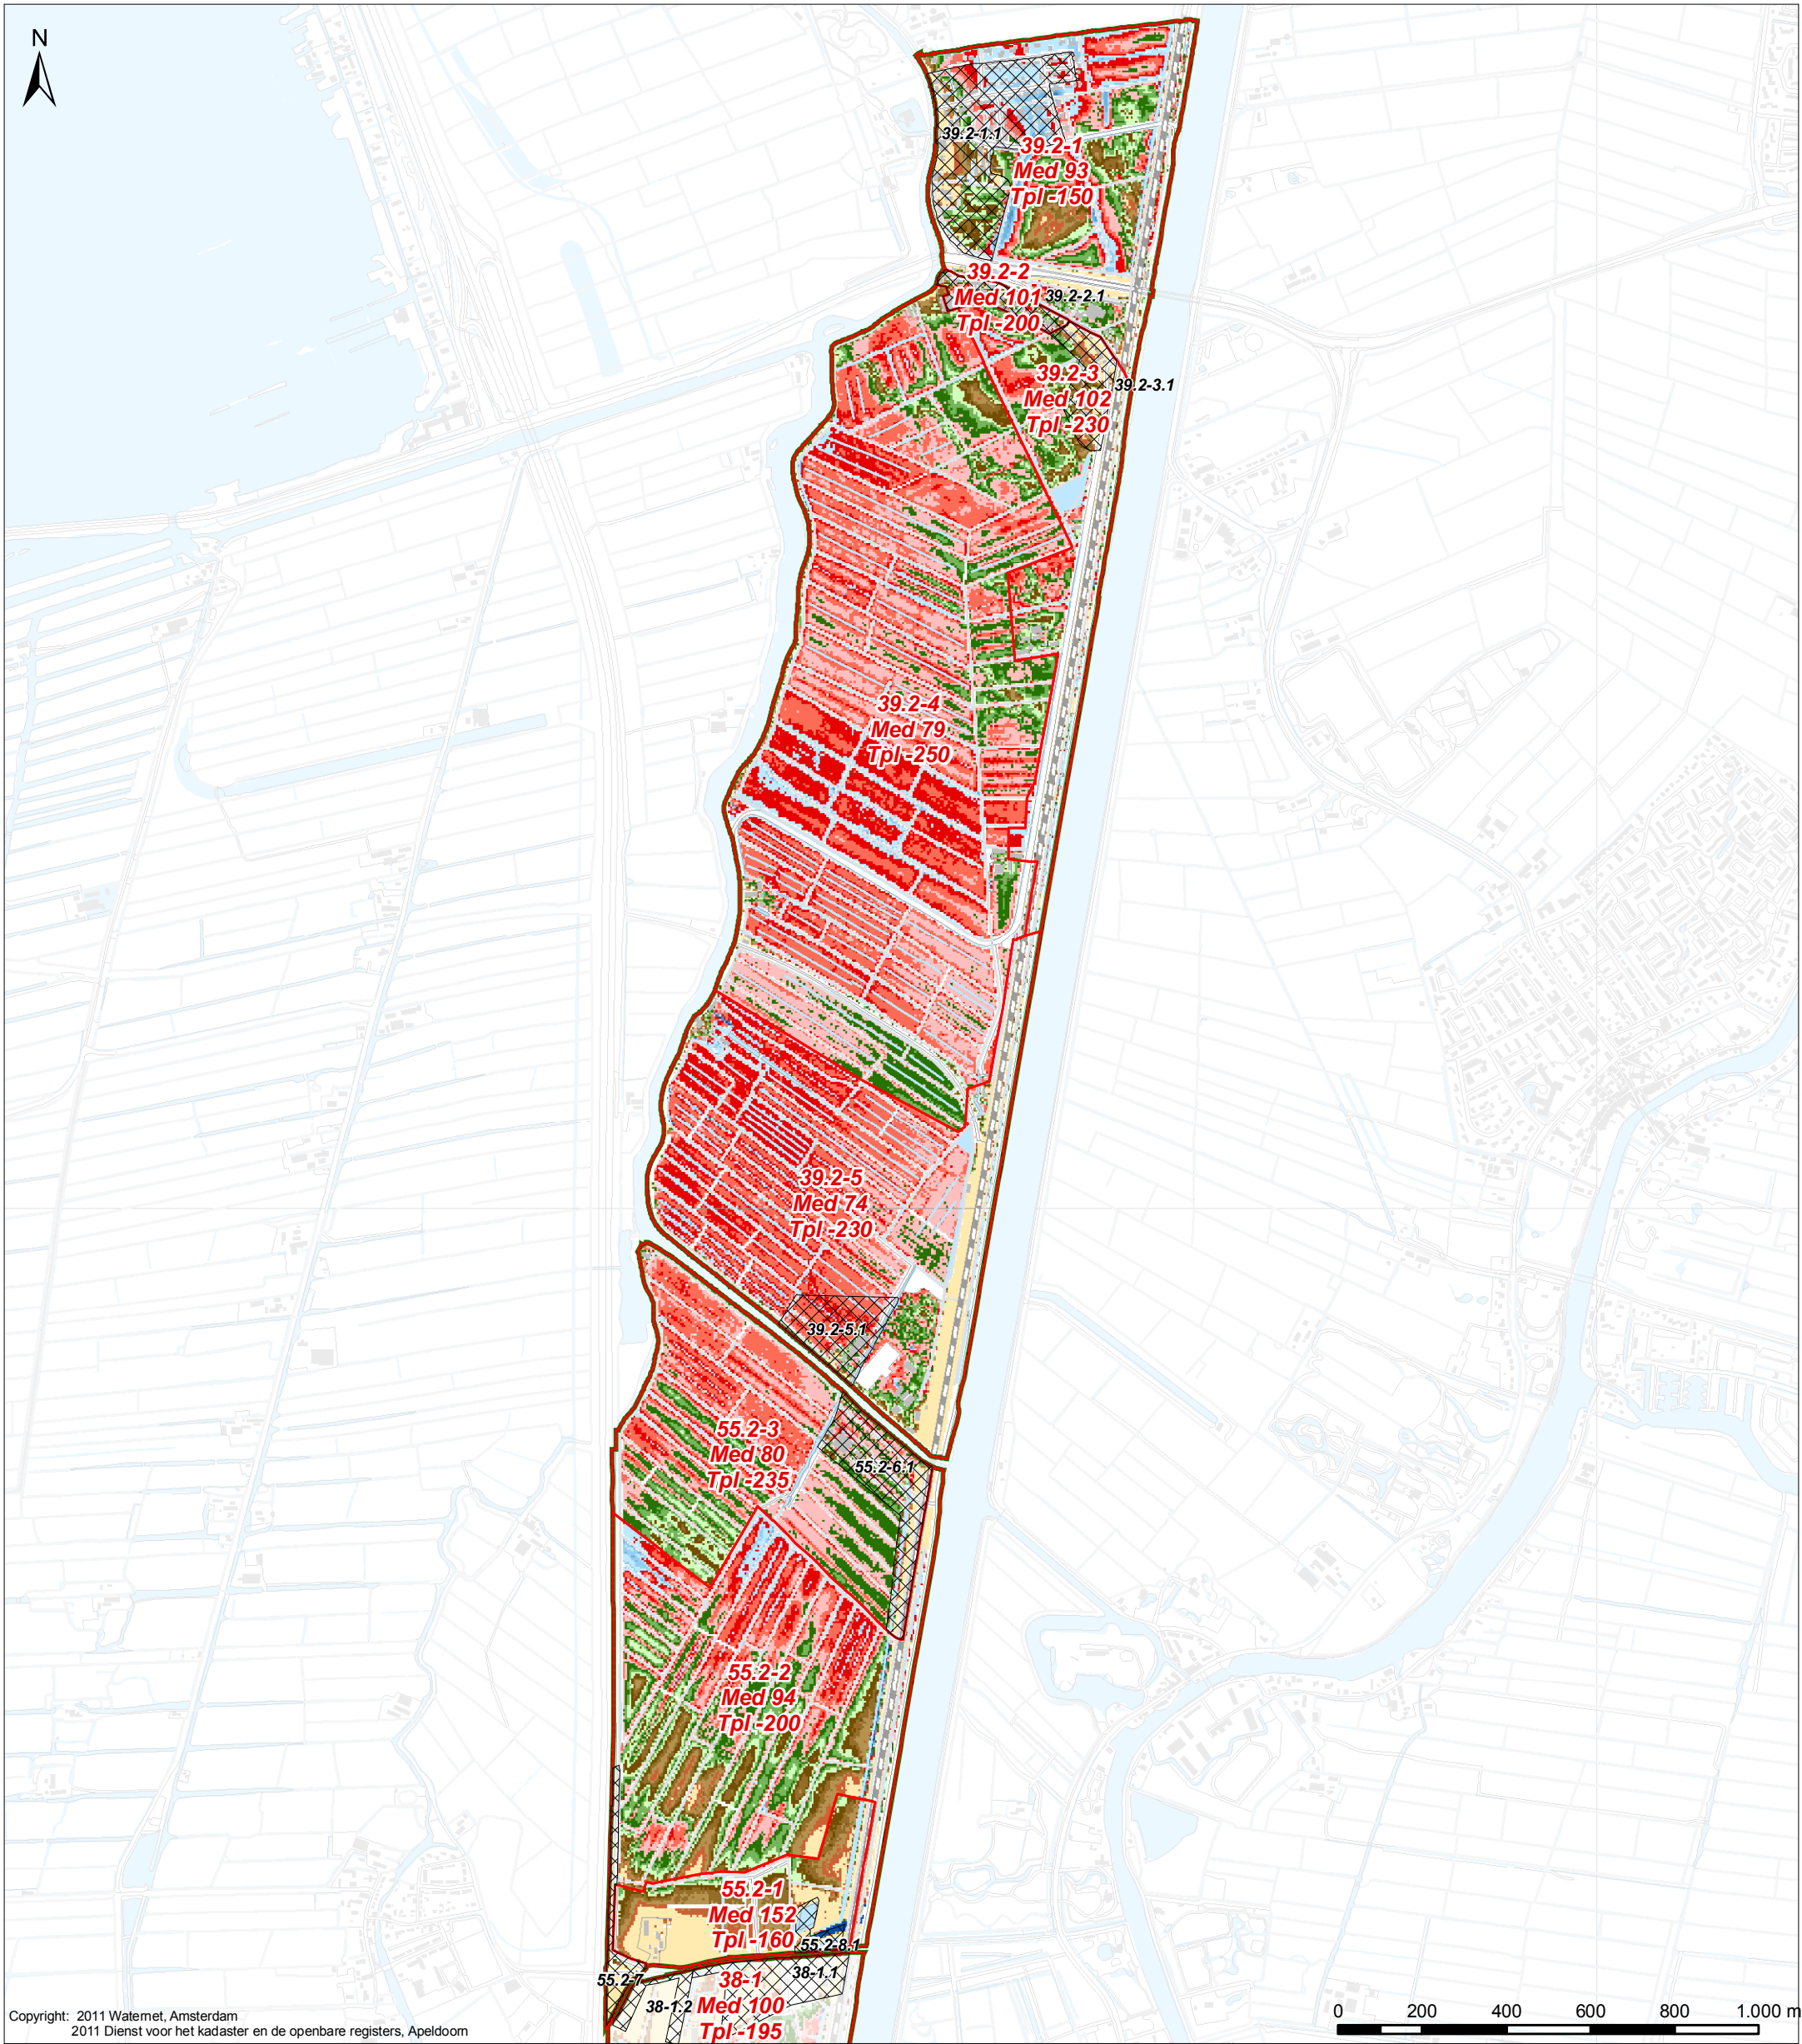


Copyright: 2011 Waternet, Amsterdam
2011 Dienst voor het kadaster en de openbare registers, Apeldoorn

Verklaring
Drooglegging
op basis van toekomstige peilgebieden en AHN 2004

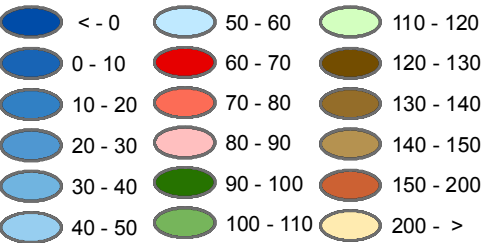

- Peilgebieden**
- Toekomstige peilgebieden
 - Hoogwaterzone
 - Onderbemaling
 - Onderbemalende drainage
- Grenzen**
- Plangebied
 - Poldergrenzen
 - Boezemgebied (Vrijgesteld van peilbesluit)
- 39-1** Peilgebied nummer
Med Mediaan in cm.
Tpi Toetspeil

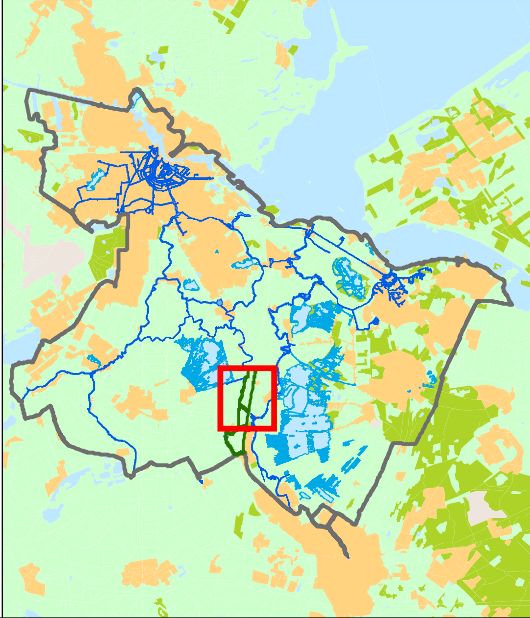

Kaart 9a
Drooglegging op basis van het AHN
in cm t.o.v. NAP en
Toekomstigepeilgebieden

Tekenaar: J. van Blerkum	Par.: 11-08-2011	Projectleider: E. Bekking	Par.: W. de Meijere	Controleur: W. de Meijere	Par.: Definitief
Opdrachtgever: Planvorming	Projectnummer: A3	Schaal: 1:15.000	Datum uitgifte: 27-10-2011	Tekeningnummer: IB20110205	Bladnr.: 9a

Holland, Sticht- en Voorburg west en het Honderd

Watergebiedsplan Holland, Sticht- en Breuklerwaard West
Sector Watersysteem
Watersysteem informatie


Bezoekadres:
Korte Ouderkerkdijk 7
1096 BA Amsterdam
Tel. 0900-9394






Copyright: 2011 Waternet, Amsterdam
2011 Dienst voor het kadaster en de openbare registers, Apeldoorn

Verklaring
Drooglegging
op basis van toekomstige peilgebieden en AHN 2004

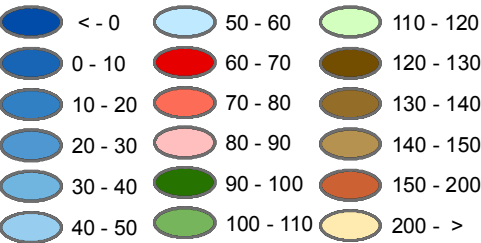

- Peilgebieden**
- Toekomstige peilgebieden
 - Hoogwaterzone
 - Onderbemaling
 - Onderbemalende drainage
- Peilgebied nummer**
39-1
- Med** Mediaan in cm.
Tpi Toetspeil

- Grenzen**
- Plangebied
 - Poldergrenzen
 - Boezemgebied (Vrijgesteld van peilbesluit)

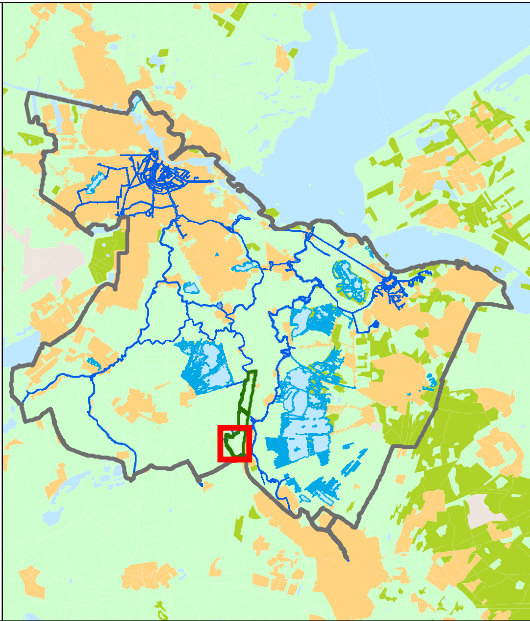

Kaart 9b
Drooglegging op basis van het AHN
in cm t.o.v. NAP en
Toekomstigepeilgebieden


Tekenaar: J. van Blerkum	Par.: 11-08-2011	Projectleider: E. Bekking	Par.: W. de Meijere	Controleur: W. de Meijere	Par.: Definitief
Opdrachtgever: Planvorming	Projectnummer:	Formaat: A3	Schaal: 1:15.000	Datum uitgifte: 27-10-2011	Tekeningnummer: IB20110205
				Bladnr.: 9b	

Polder Breuklerwaard west

Watergebiedsplan Holland, Sticht- en Breuklerwaard West
Sector Watersysteem
Watersysteem informatie

Bezoekadres:
Korte Ouderkerkdijk 7
1096 BA Amsterdam
Tel. 0900-9394



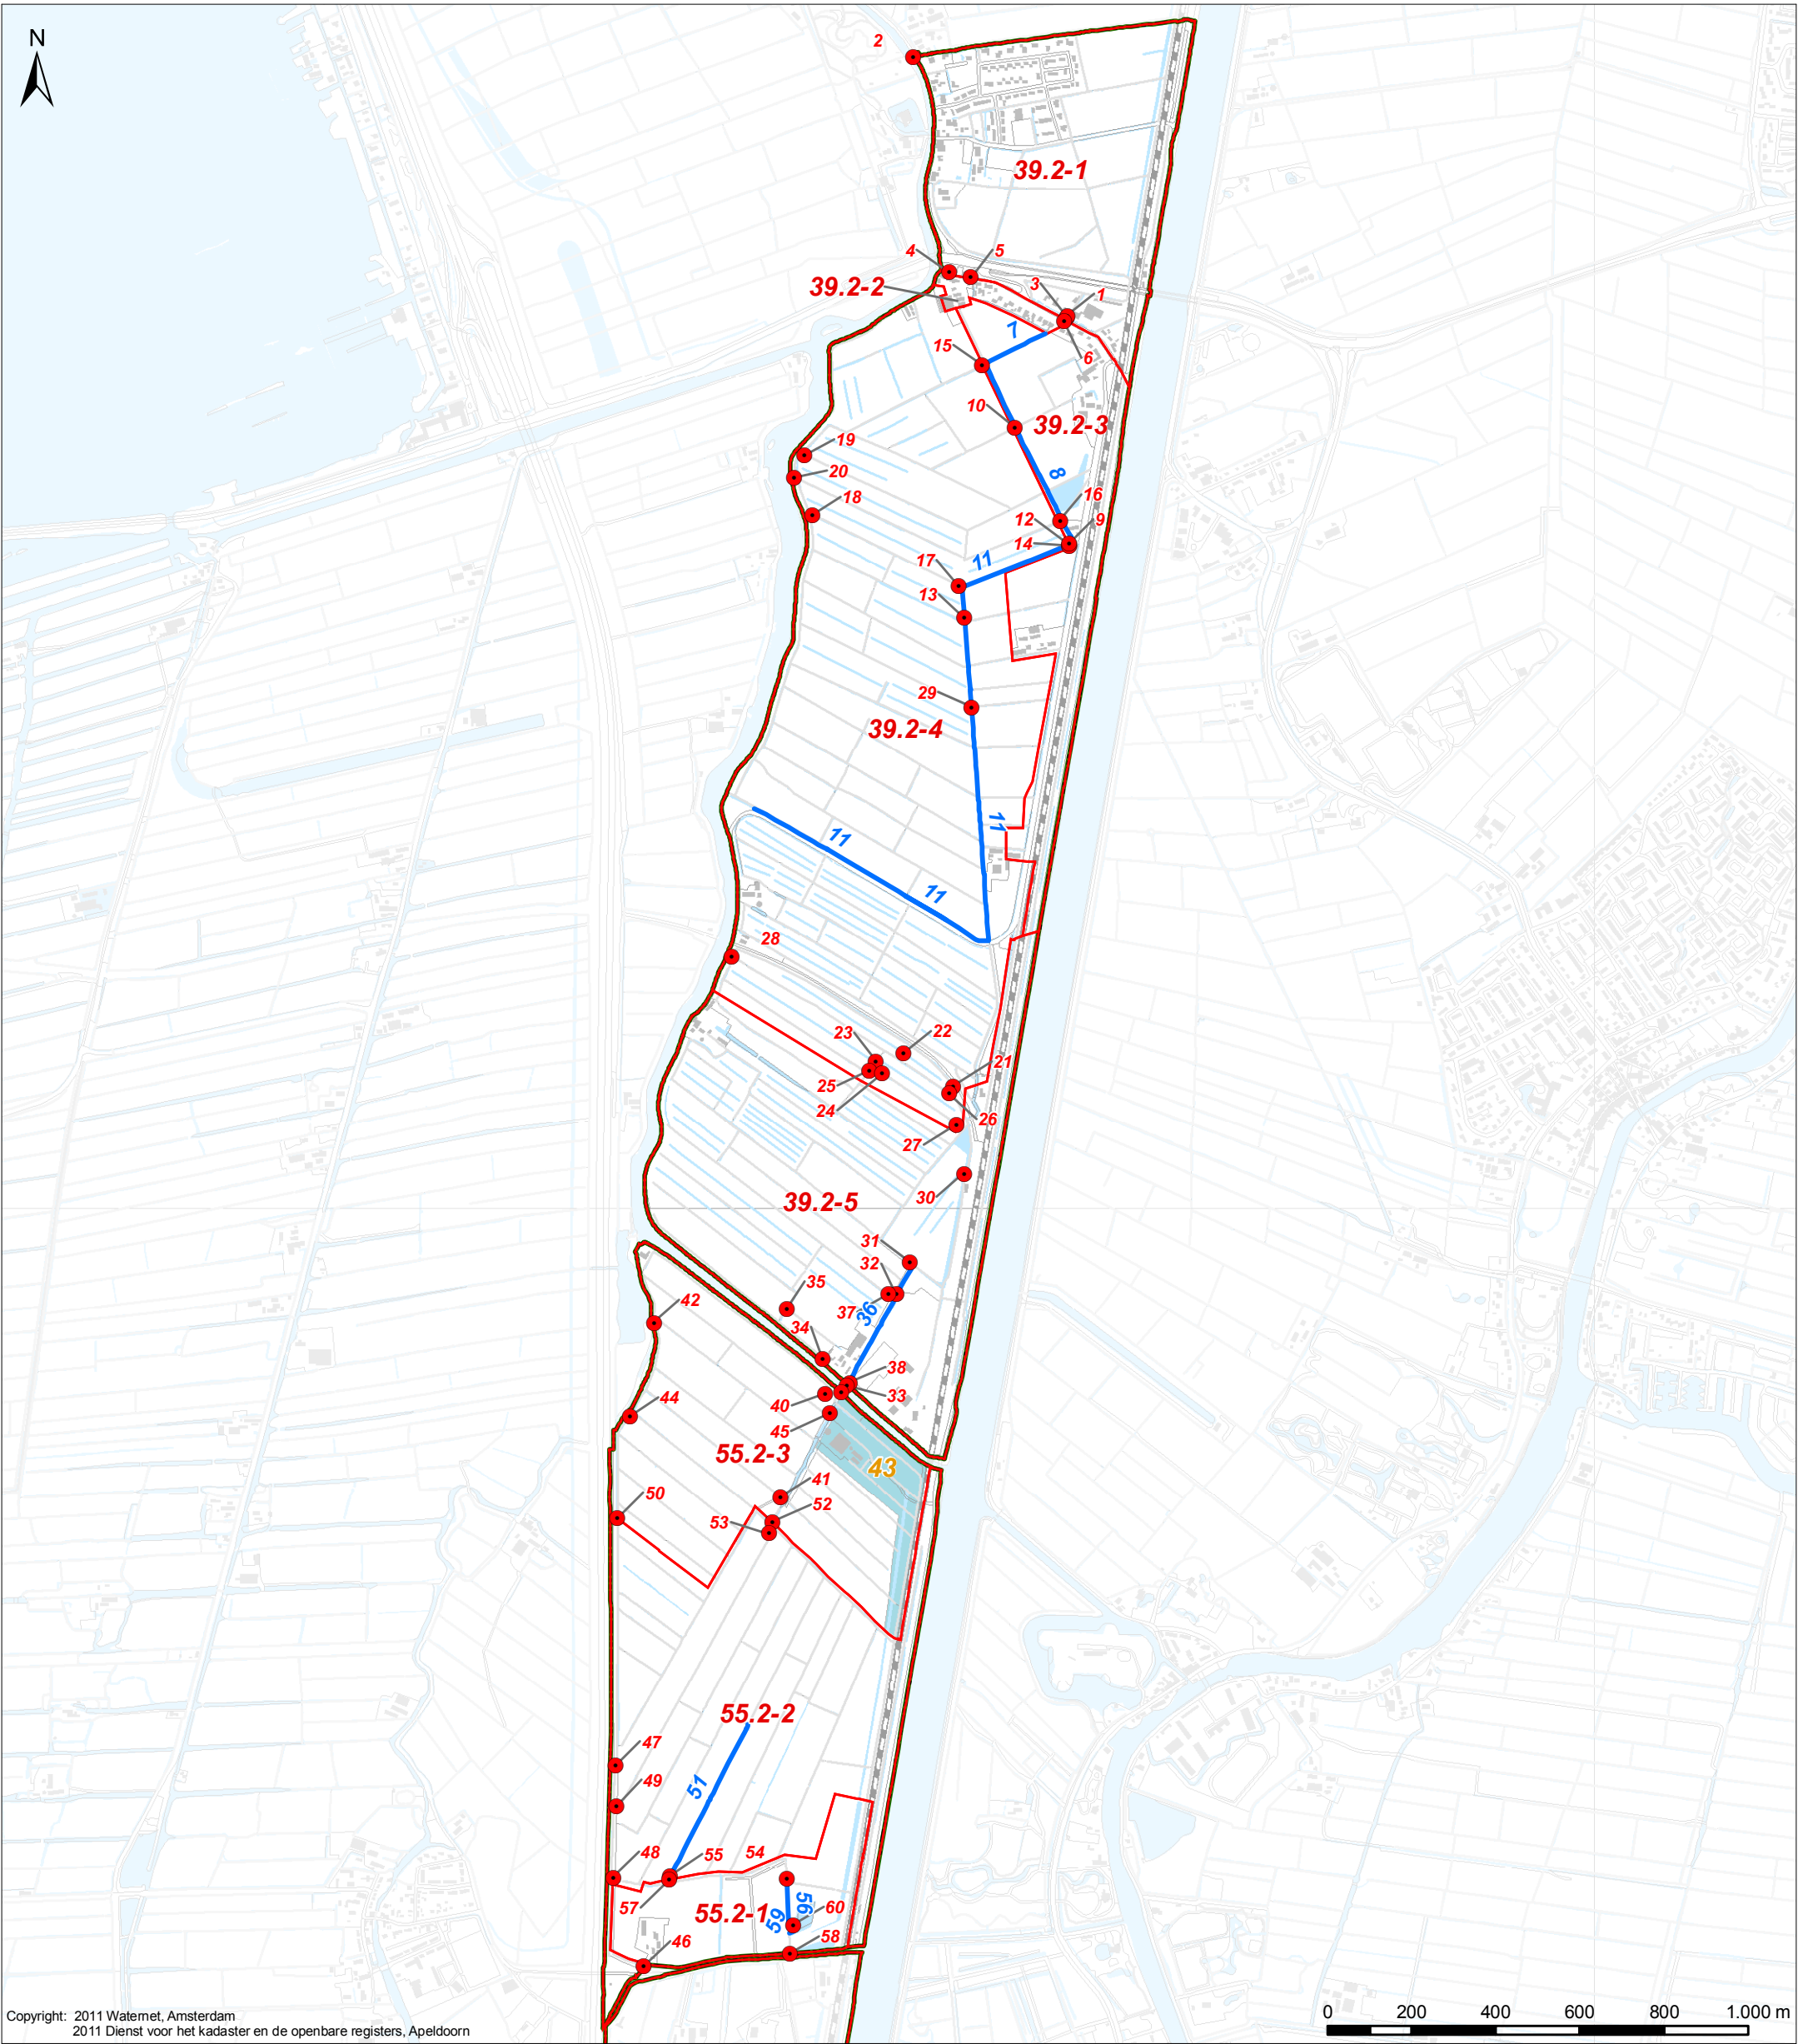

Copyright: 2011 Waternet, Amsterdam
2011 Dienst voor het kadaster en de openbare registers, Apeldoorn

Verklaring

Maatregelen


- Maatregelen (punten)
- Maatregel (lijnen)
- Maatregel (vlakken)
- Maatregel nummer (punten)
- Maatregel nummer (lijnen)
- Maatregel nummer (vlakken)

Peilgebieden

- Toekomstig peilgebied
- Peilgebied nummer

Grenzen

- Plangebied
- Poldergrenzen
- Boezemgebied (Vrijgesteld van peilbesluit)

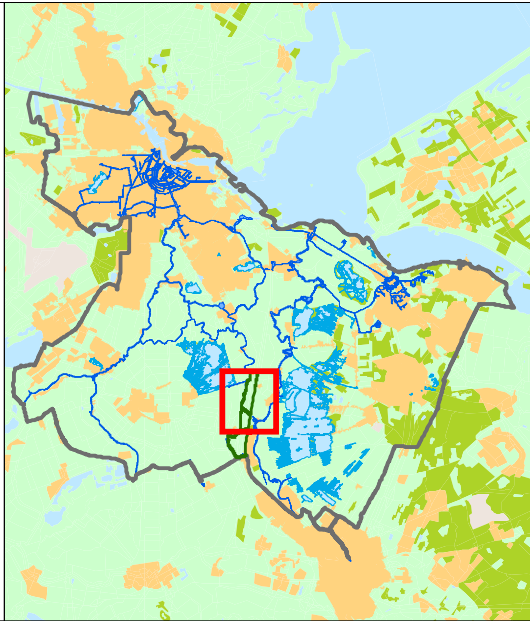

Kaart 10a

Maatregelen

Tekenaar: J. van Blerkum	Par.: 11-08-2011	Datum tekening: 11-08-2011	Projectleider: E. Bekking	Par.: W. de Meijere	Controleur: W. de Meijere	Par.: Definitief	Status tekening: Definitief
Opdrachtgever: Planvorming	Projectnummer: A3	Schaal: 1:15.000	Datum uitgifte: 27-10-2011	Tekeningnummer: IB20110205	Bladnr.: 10a		


Holland, Sticht- en Voorburg west en het Honderd

Watergebiedsplan Holland, Sticht- en Breuklerwaard West

Sector Watersysteem Watersysteem informatie

Bezoekadres:
Korte Ouderkerkerdijk 7
1096 BA Amsterdam
Tel. 0900-9394



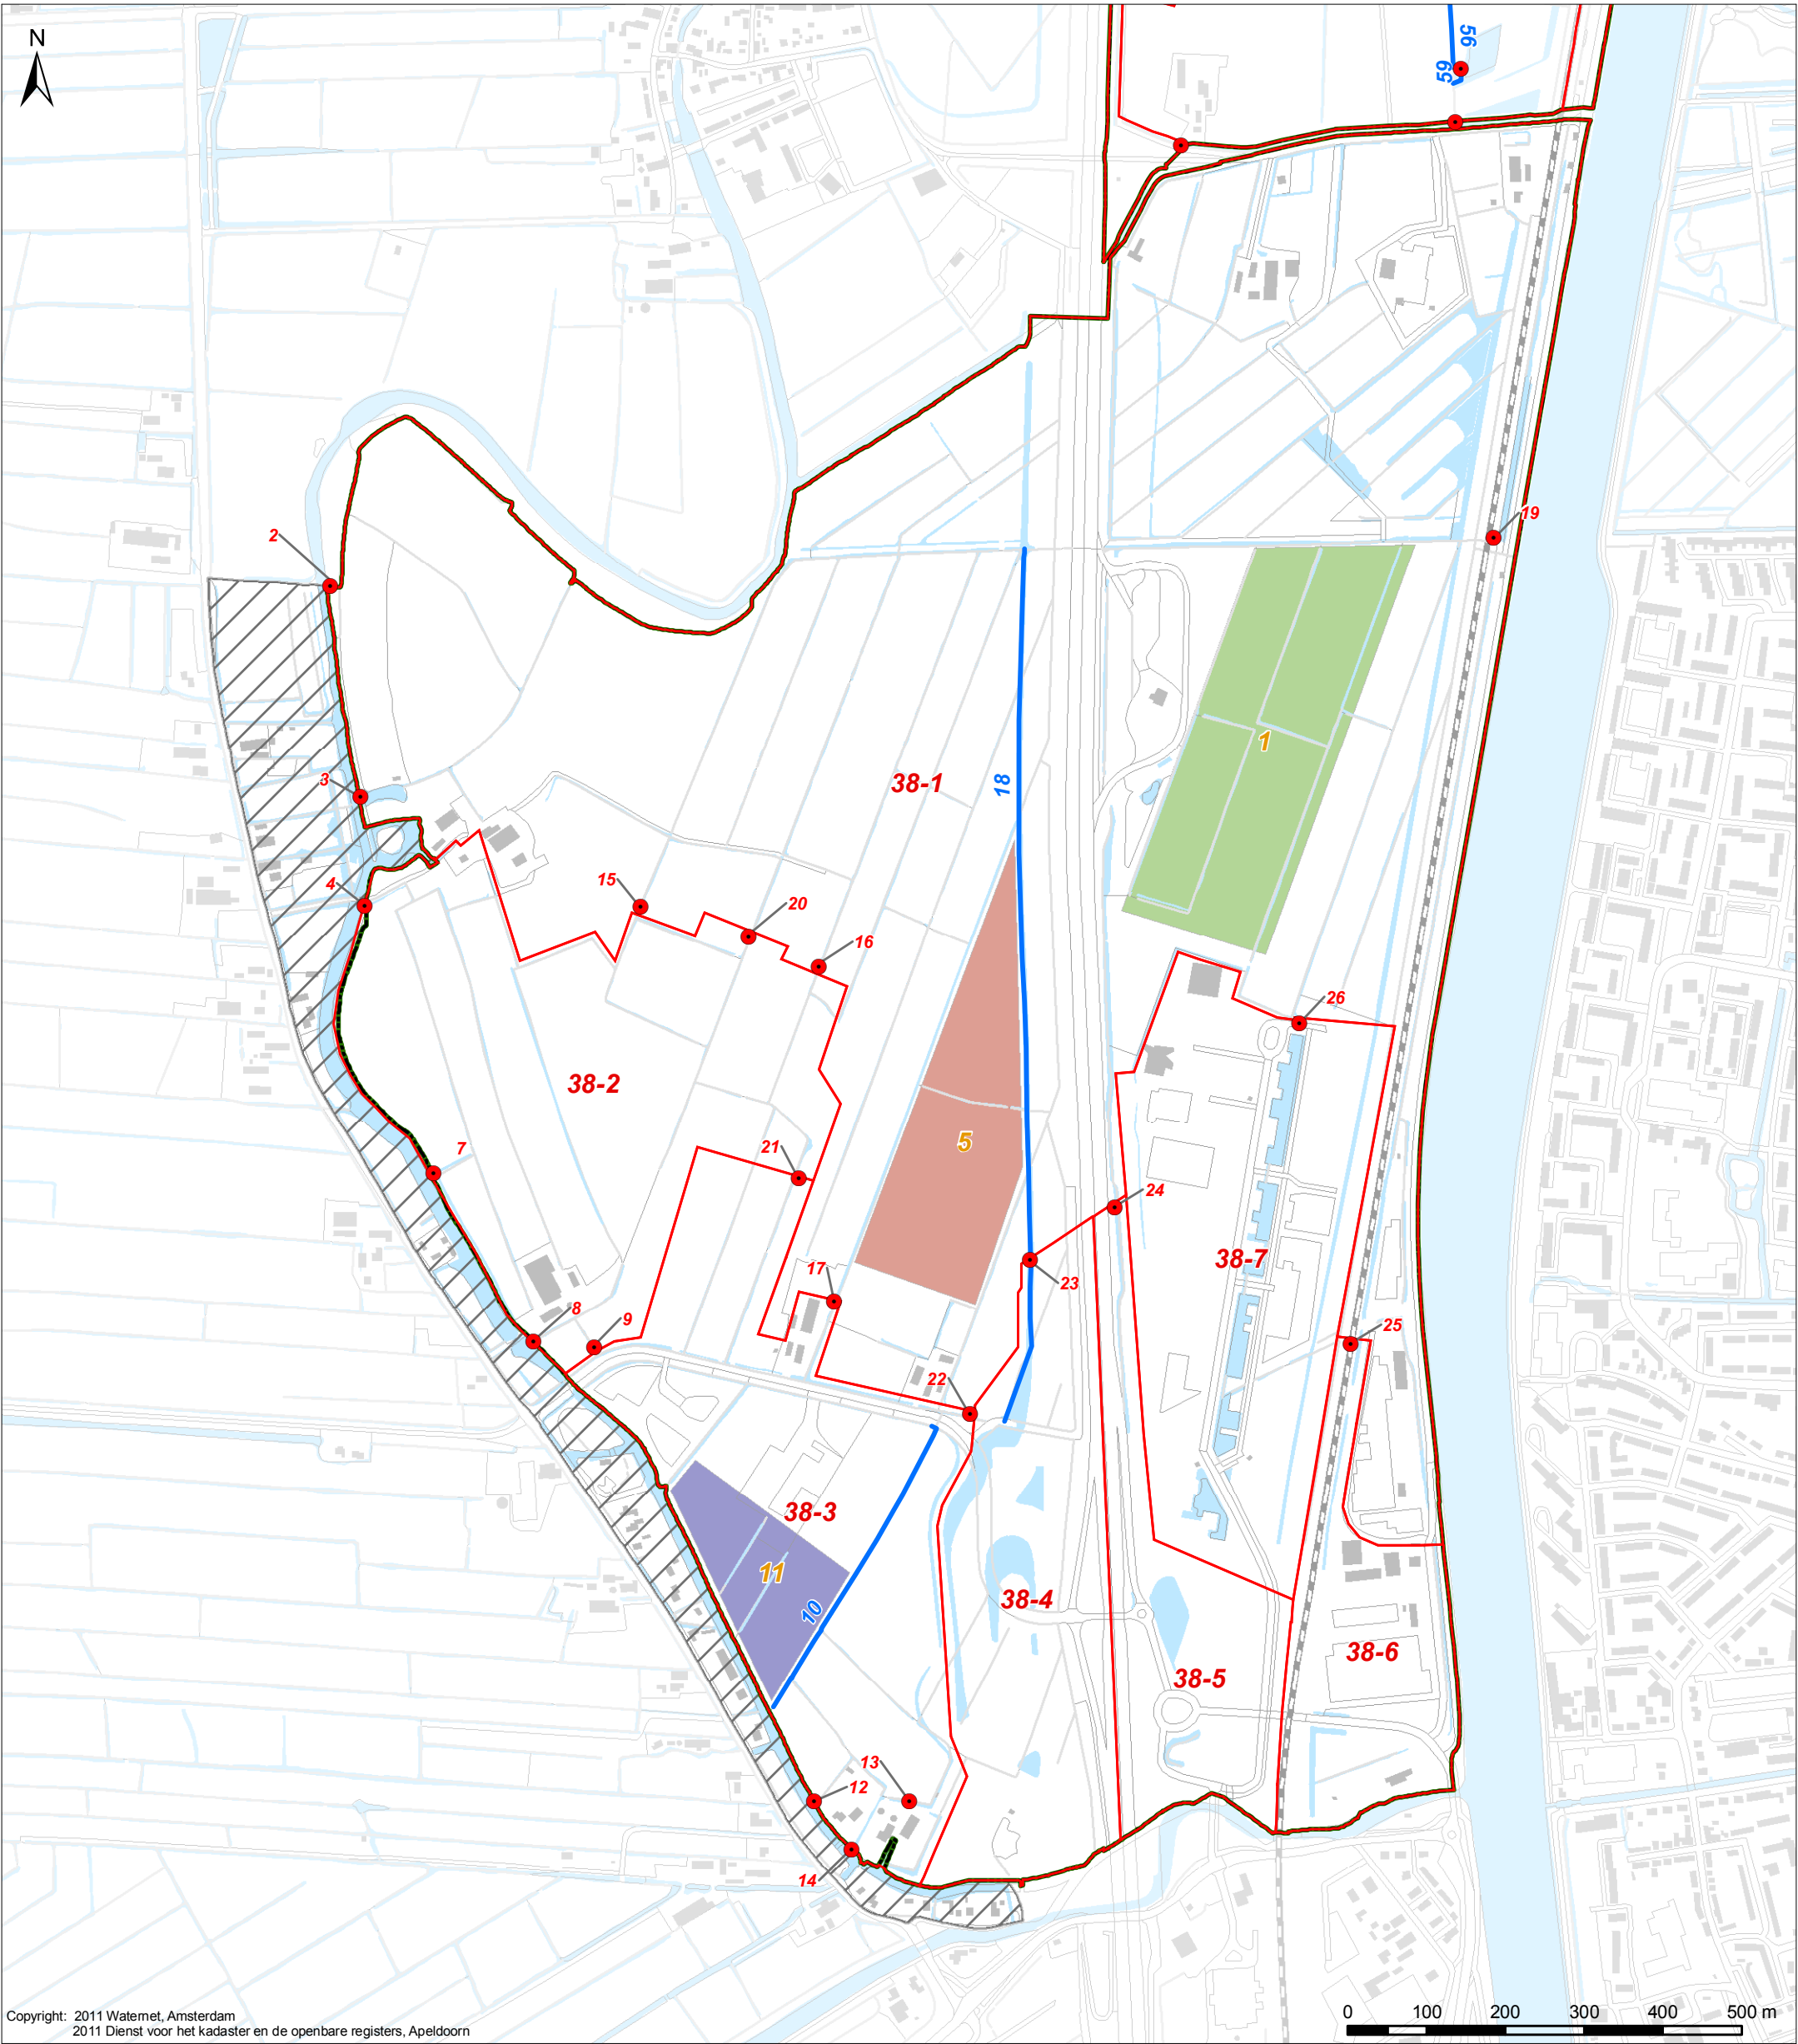

Copyright: 2011 Waternet, Amsterdam
2011 Dienst voor het kadaster en de openbare registers, Apeldoorn

Verklaring

Maatregelen


- Maatregelen (punten)
- Maatregel (lijnen)
- Maatregel (vlakken)
- Maatregel nummer (punten)
- Maatregel nummer (lijnen)
- Maatregel nummer (vlakken)

Peilgebieden

- Toekomstig peilgebied
- Peilgebied nummer

Grenzen

- Plangebied
- Poldergrenzen
- Boezemgebied (Vrijgesteld van peilbesluit)

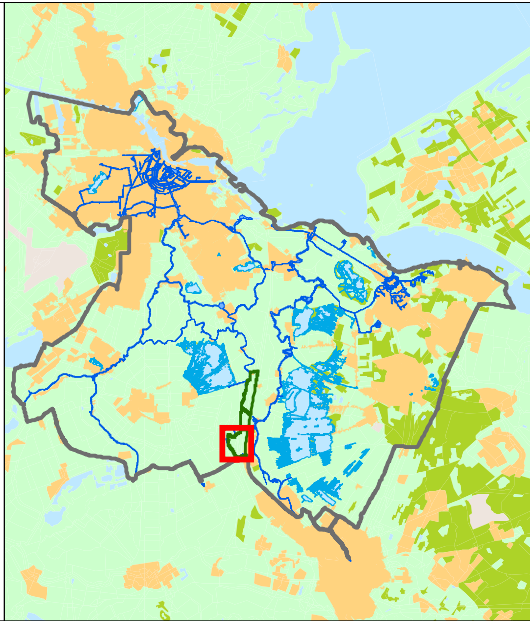

Kaart 10b

Maatregelen

Tekenaar: J. van Blerkum	Par.: Opdrachtgever: Planvorming	Datum tekening: 11-08-2011	Projectleider: E. Bekking	Par.: Controleur: W. de Meijere	Par.: Status tekening: Definitief
Formaat: A3	Schaal: 1:8.000	Datum uitgifte: 27-10-2011	Tekeningnummer: IB20110205	Bladz. 10b	

Polder Breuklerwaard west

Watergebiedsplan Holland, Sticht- en Breuklerwaard West

Sector Watersysteem Watersysteem informatie

Bezoekadres:
Korte Ouderkerkerdijk 7
1096 BA Amsterdam
Tel. 0900-9394

