


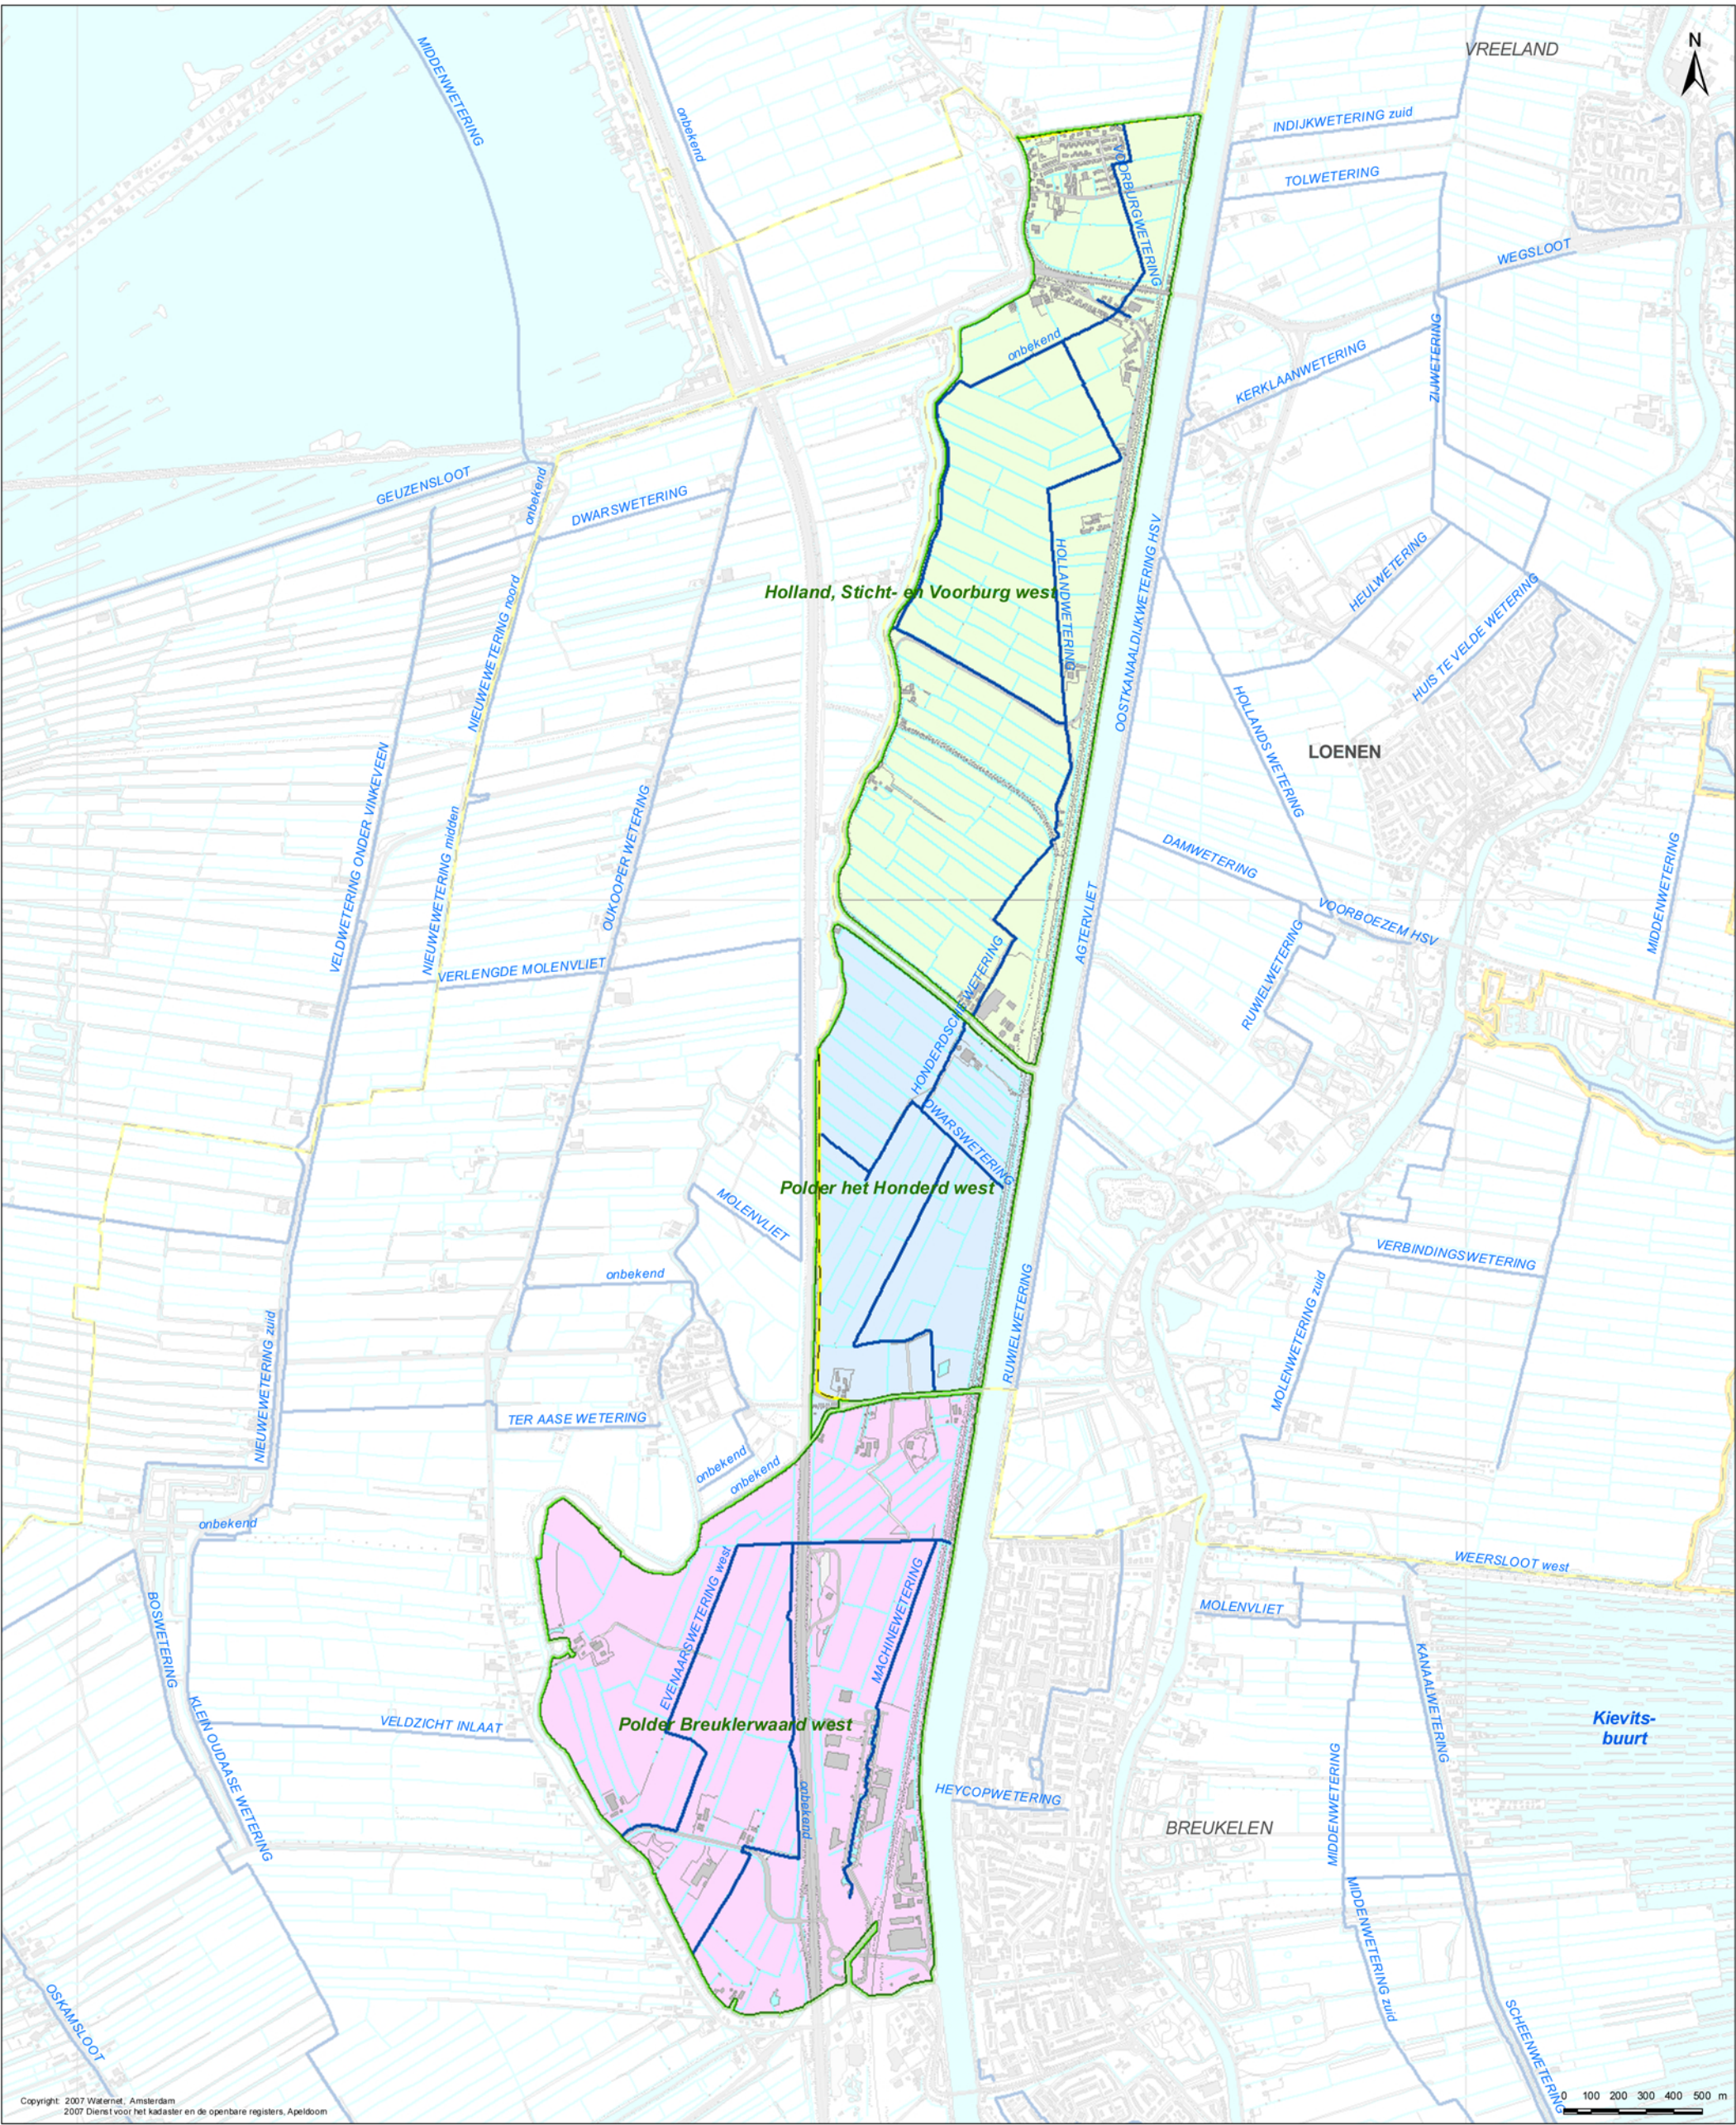


Copyright: 2007 Waternet, Amsterdam
2007 Dienst voor het kadaster en de openbare registers, Apeldoorn

Watergebiedsplan Holland, Sticht en Breukelerwaard West

Overzicht plangebied

- Verklaring
- Hoofdwatgang
 - Provinciegrens
 - Plangebied
 - Poldergrenzen
 - Gemeentegrens
 - Water

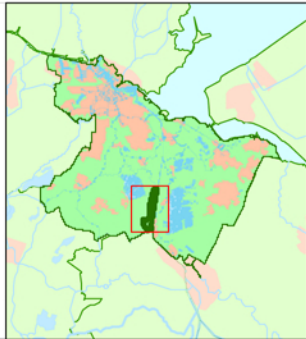

WATERGEBIEDSPAN

Postbus 94370
1090 GJ Amsterdam

Watergebiedsplan Holland, Sticht en Breukelerwaard West

Overzicht plangebied

Tekenaar:	Naam:	Par.:	Datum:	Kaartreg.nr.:	IB
Controle:	J.v.Blerkum	..	07-05-'08	..	20080139
Opdr.gever:	M.v.Bolhuis	..	07-05-'08	Schaal:	1:22.500
	L.Verheijen	..	07-05-'08	Formaat:	A3