

Watergebiedsplan Osdorperbinnenpolder-Laag Kaartenbijlage

Behorend bij het
Watergebiedsplan Osdorperbinnenpolder-Laag

Cartografie:
Jasper van Blerkum, Thijs Houdijk

Projectleiding:
Liesbeth Hersbach, Willem van Krimpen


Korte Ouderkerkerdijk 7
Amsterdam
Postbus 94370
1090 GJ Amsterdam
T 0900 93 94 (lokaal tarief)
F 020 608 39 00
KvK 41216593

www.agv.nl

November 2012

Inhoud


Kaartnr.	Titel
Kaart 1	Plangebied
Kaart 2	Maaiveldhoogte
Kaart 3	Actuele peilgebieden, peilregimes en kunstwerken
Kaart 4	Vigerende peilgebieden en peilregimes
Kaart 5	Drooglegging huidige situatie
Kaart 6	Nieuwe peilgebieden en peilregimes
Kaart 7	Drooglegging toekomstige situatie
Kaart 8	Bestemmingsplan Osdorperbinnenpolder-Laaag (deze kaart is ter informatie opgenomen en vormt geen onderdeel van de inspraakprocedure)
Kaart 9	Maatregelen
Kaart 10	Bodemgesteldheid en bodemopbouw
Kaart 11	Functies
Kaart 12	Ecologische beoordeling
Kaart 13	Waterkwaliteit
Kaart 14	Cultuurhistorische kenmerken
Kaart 15	Luchtfoto

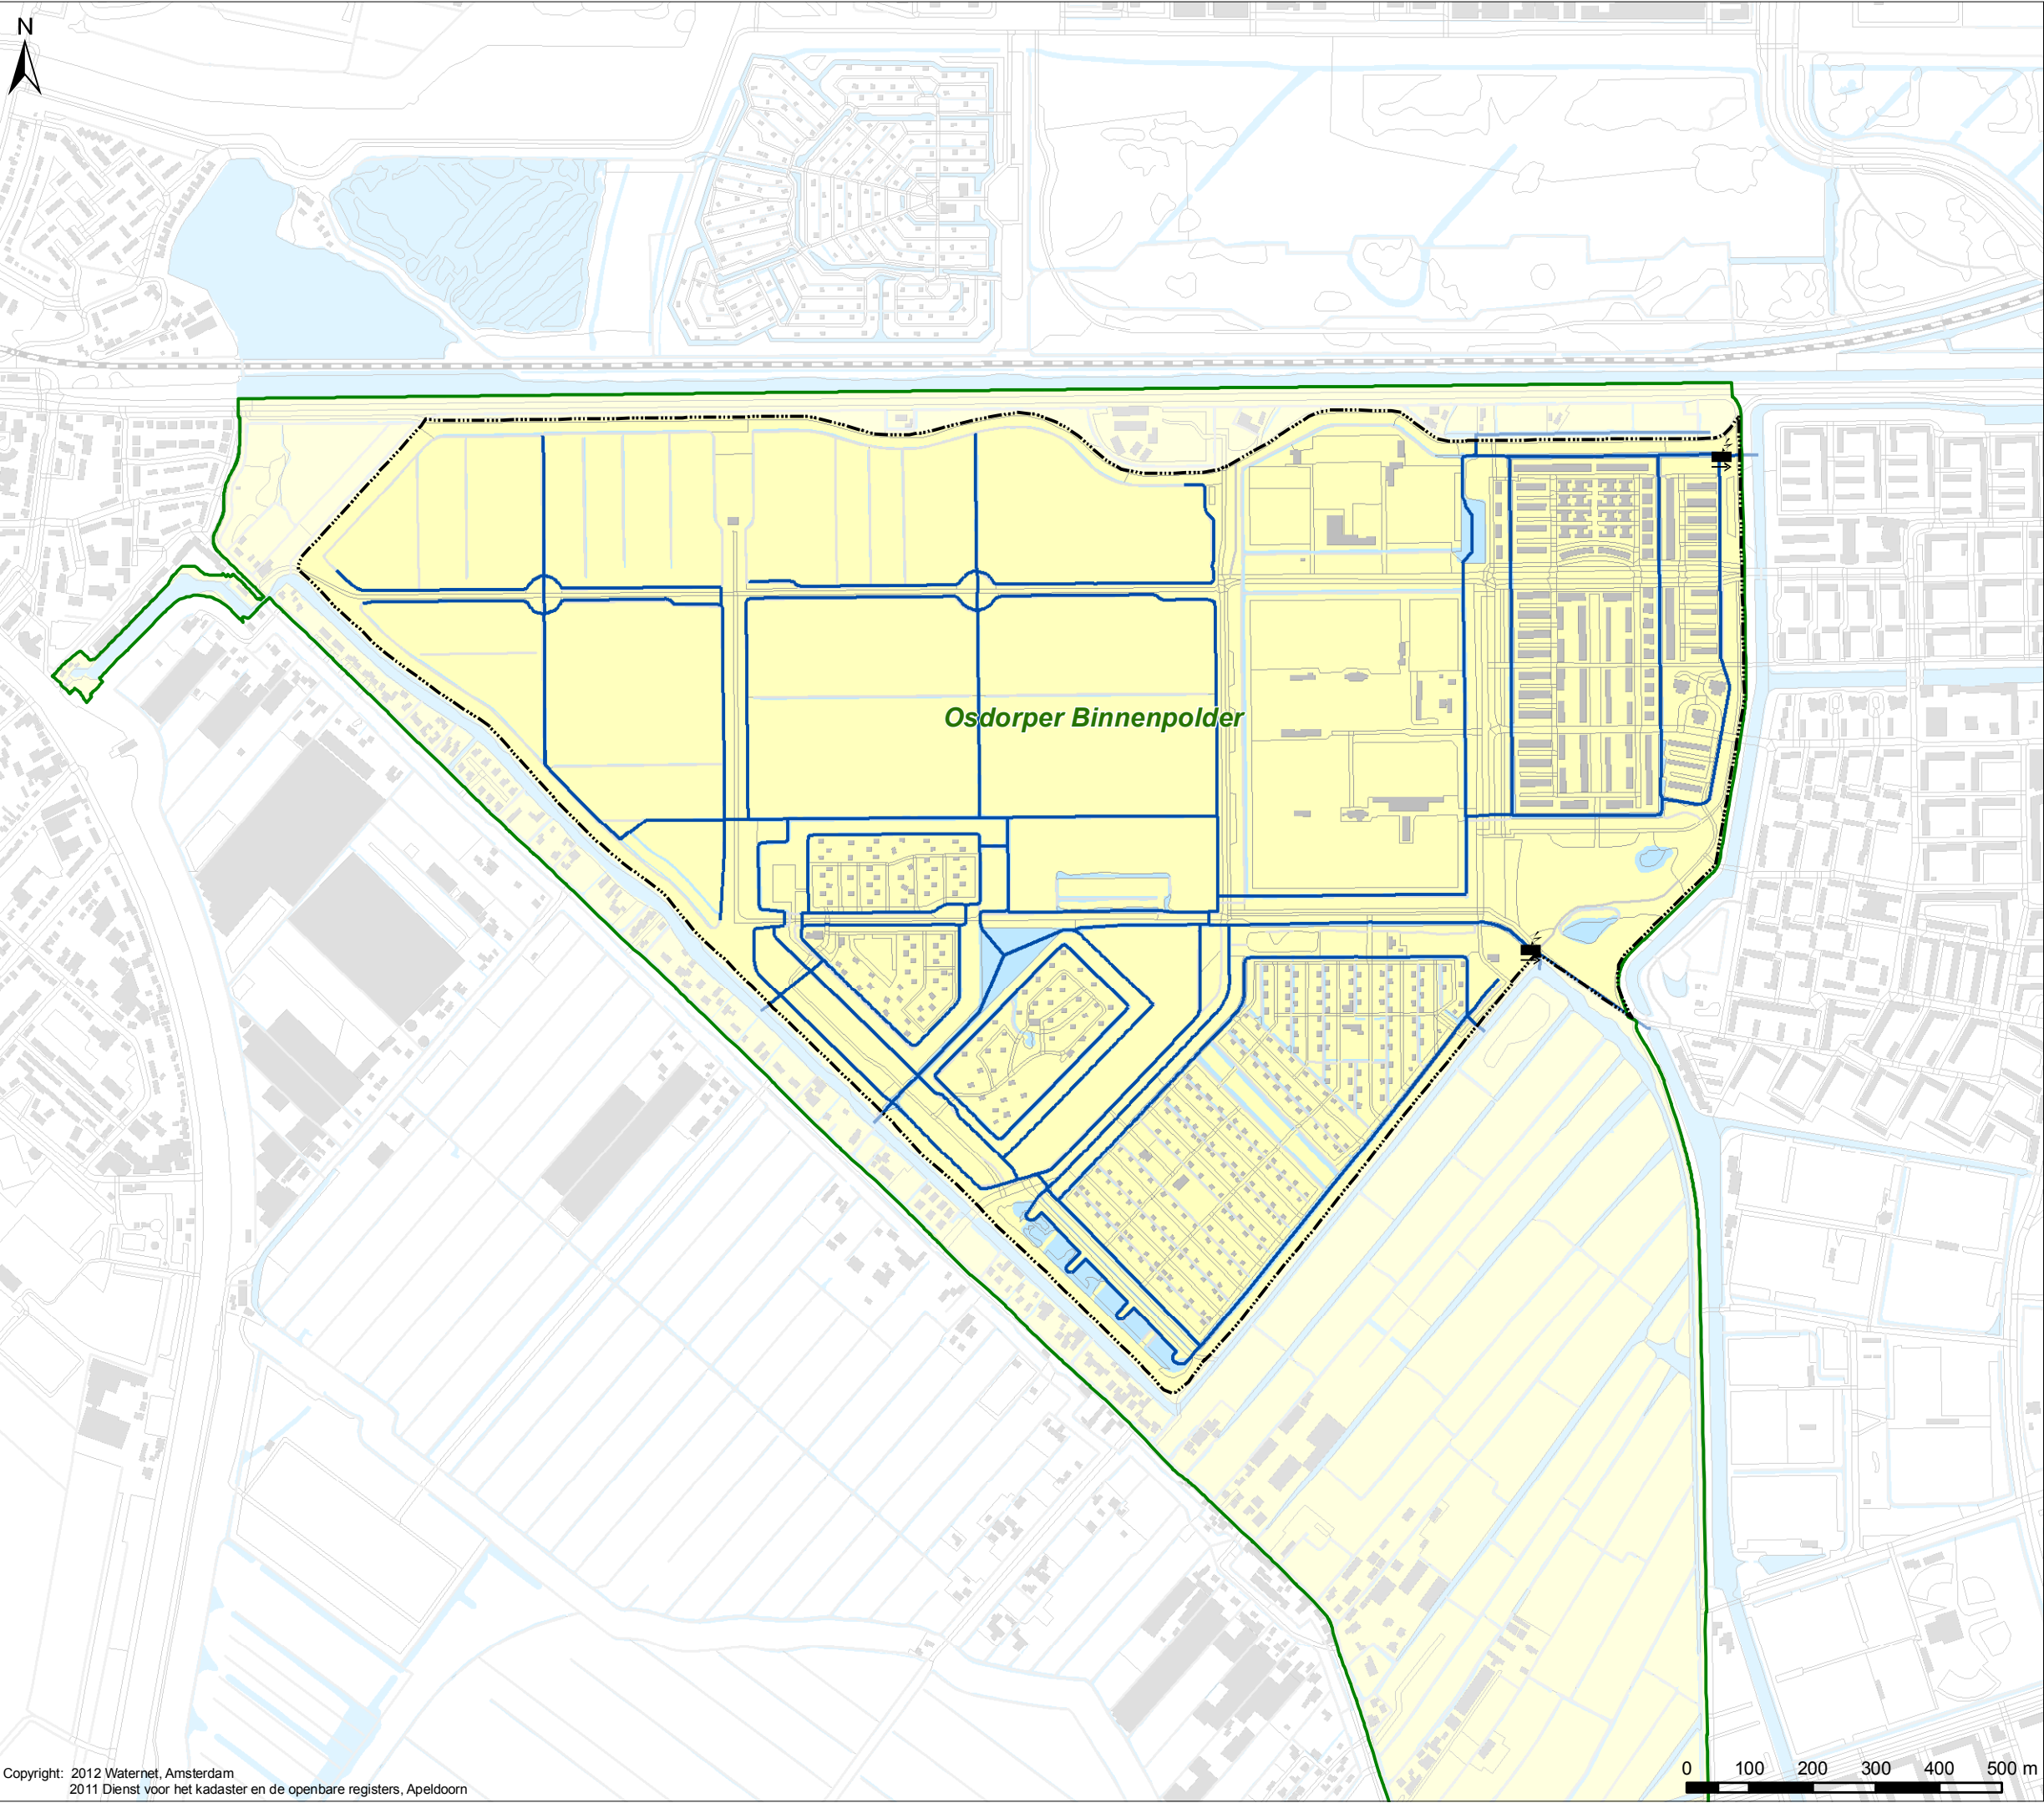

Plangebied

Verklaring

- Gemaal
- Hoofdwatergang
- Water
- Plangebied
- Poldergrenzen

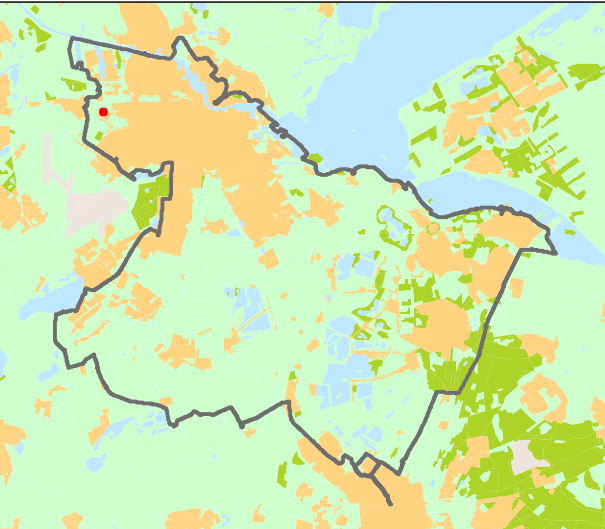

Tekenaar:	Par.:	Datum tekening:	Projectleider:	Par.:	Controleur:	Par.:	Status tekening:
J. van Blerkum		19-10-2011	L. Hersbach		W. de Meijere		Definitief
Opdrachtgever:	Projectnummer:	Formaat:	Schaal:	Datum uitgifte:	Tekeningnummer:	Bladnr.:	
Planvorming		A3	1:10.000	04-09-2012	IB20110301	01	

Watergebiedsplan
Osdorperbinnenpolder-Laag

Waternet

Bezoekadres:
Korte Ouderkerkerdijk 7
1096 BA Amsterdam
Tel. 0900-9394



Maaiveldhoogte
Actuele situatie


Verklaring
Gecorrigeerde maaiveldhoogte (cm NAP)
(actuele situatie)

	< - 500		-380 - -370
	-500 - -490		-370 - -360
	-490 - -480		-360 - -350
	-480 - -470		-350 - -340
	-470 - -460		-340 - -330
	-460 - -450		-330 - -320
	-450 - -440		-320 - -300
	-440 - -430		-300 - -250
	-430 - -420		-250 - -225
	-420 - -410		-225 - -200
	-410 - -400		-200 - -175
	-400 - -390		-175 - -150
	-390 - -380		-150 - - >

Overig

- Water
- Actuele peilgebieden
- Poldergrenzen
- Plangebied

Deze maaiveldhoogte is als volgt tot standgekomen:
- AHN2004, gecorrigeerd, o.b.v.
testraaien, gemeten in 2009

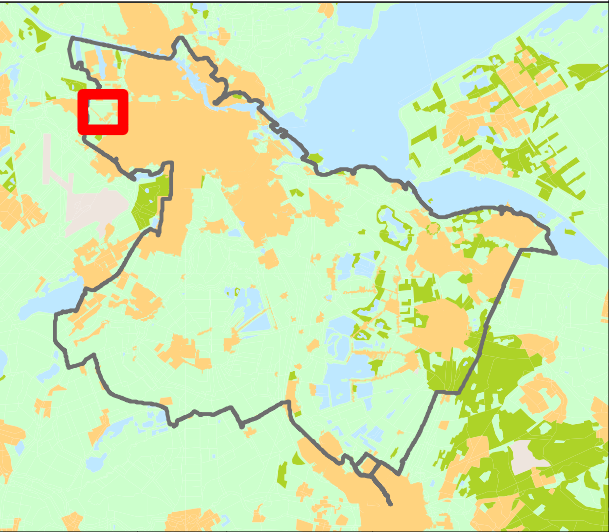

Tekenaar: J. van Blerkum	Par.: 19-10-2011	Projectleider: L. Hersbach	Par.: W. de Meijere	Controleur: W. de Meijere	Par.: Definitief
Opdrachtgever: Planvorming	Projectnummer:	Formaat: A3	Schaal: 1:10.000	Datum uitgifte: 04-09-2012	Tekeningnummer: IB20110301 Bladnr.: 02a

Watergebiedsplan
Osdorperbinnenpolder-Laa

Waternet

Bezoekadres:
Korte Ouderkerkerdijk 7
1096 BA Amsterdam
Tel. 0900-9394



Maaiveldhoogte Toekomstige situatie

Verklaring


Gecorrigeerde maaiveldhoogte (cm NAP)
(situatie met de West randweg)

	< -500		-380 - -370
	-500 - -490		-370 - -360
	-490 - -480		-360 - -350
	-480 - -470		-350 - -340
	-470 - -460		-340 - -330
	-460 - -450		-330 - -320
	-450 - -440		-320 - -300
	-440 - -430		-300 - -250
	-430 - -420		-250 - -225
	-420 - -410		-225 - -200
	-410 - -400		-200 - -175
	-400 - -390		-175 - -150
	-390 - -380		-150 - ->

Overig

- Water
- Actuele peilgebieden
- Poldergrenzen
- Plangebied

Deze maaiveldhoogte is als volgt tot standgekomen:
-AHN2004, gecorrigeerd, o.b.v.
testraaien, gemeten in 2009

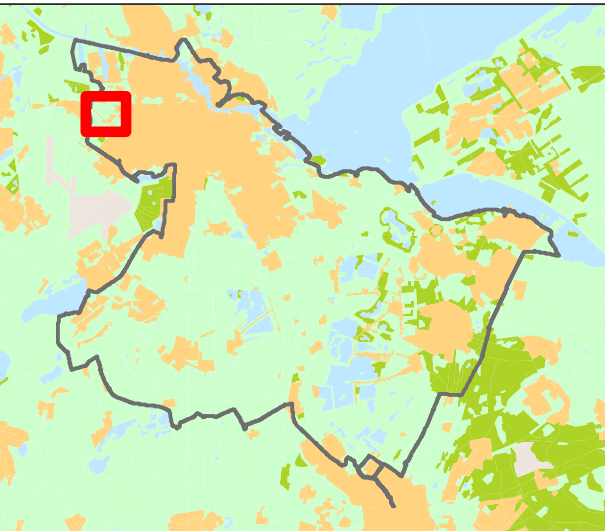

Tekenaar: J. van Blerkum	Par.: 19-10-2011	Projectleider: L. Hersbach	Par.: W. de Meijere	Controleur: W. de Meijere	Par.: Definitief
Opdrachtgever: Planvorming	Projectnummer:	Formaat: A3	Schaal: 1:10.000	Datum uitgifte: 04-09-2012	Tekeningnummer: IB20110301
					Bladnr: 02b

Watergebiedsplan Osdorperbinnenpolder-Laa

Waternet

Bezoekadres:
Korte Ouderkerkerdijk 7
1096 BA Amsterdam
Tel. 0900-9394



Actuele peilgebieden**Verklaring****Kunstwerken**


-  Gemaal
 Stuw
 Inlaat
 Duiker
 Brug
 Vaste dam

Peilgebieden

-  Actuele peilgebieden (peilen in m NAP)
Vp Vastpeil
Zp Zomerpeil
Wp Winterpeil

Overig

-  Hoofdwatergang
 Water
 Plangebied
 Poldergrenzen

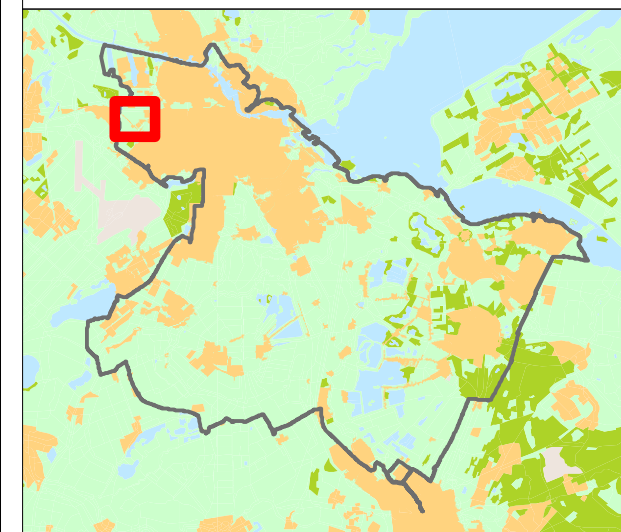


Tekenaar:	Par.:	Datum tekening:	Projectleider:	Par.:	Controleur:	Par.:	Status tekening:
J. van Blerkum		19-10-2011	L. Hersbach		W. de Meijere		Definitief
Opdrachtgever:	Projectnummer:	Formaat:	Schaal:	Datum uitgifte:	Tekeningnummer:	Bladnr.:	
Planvorming		A3	1:10.000	04-09-2012	IB20110301	03	

Watergebietsplan Osdorperbinnenpolder-Laaag

Waternet

Bezoekadres:
Korte Ouderkerkerdijk 7
1096 BA Amsterdam
Tel. 0900-9394

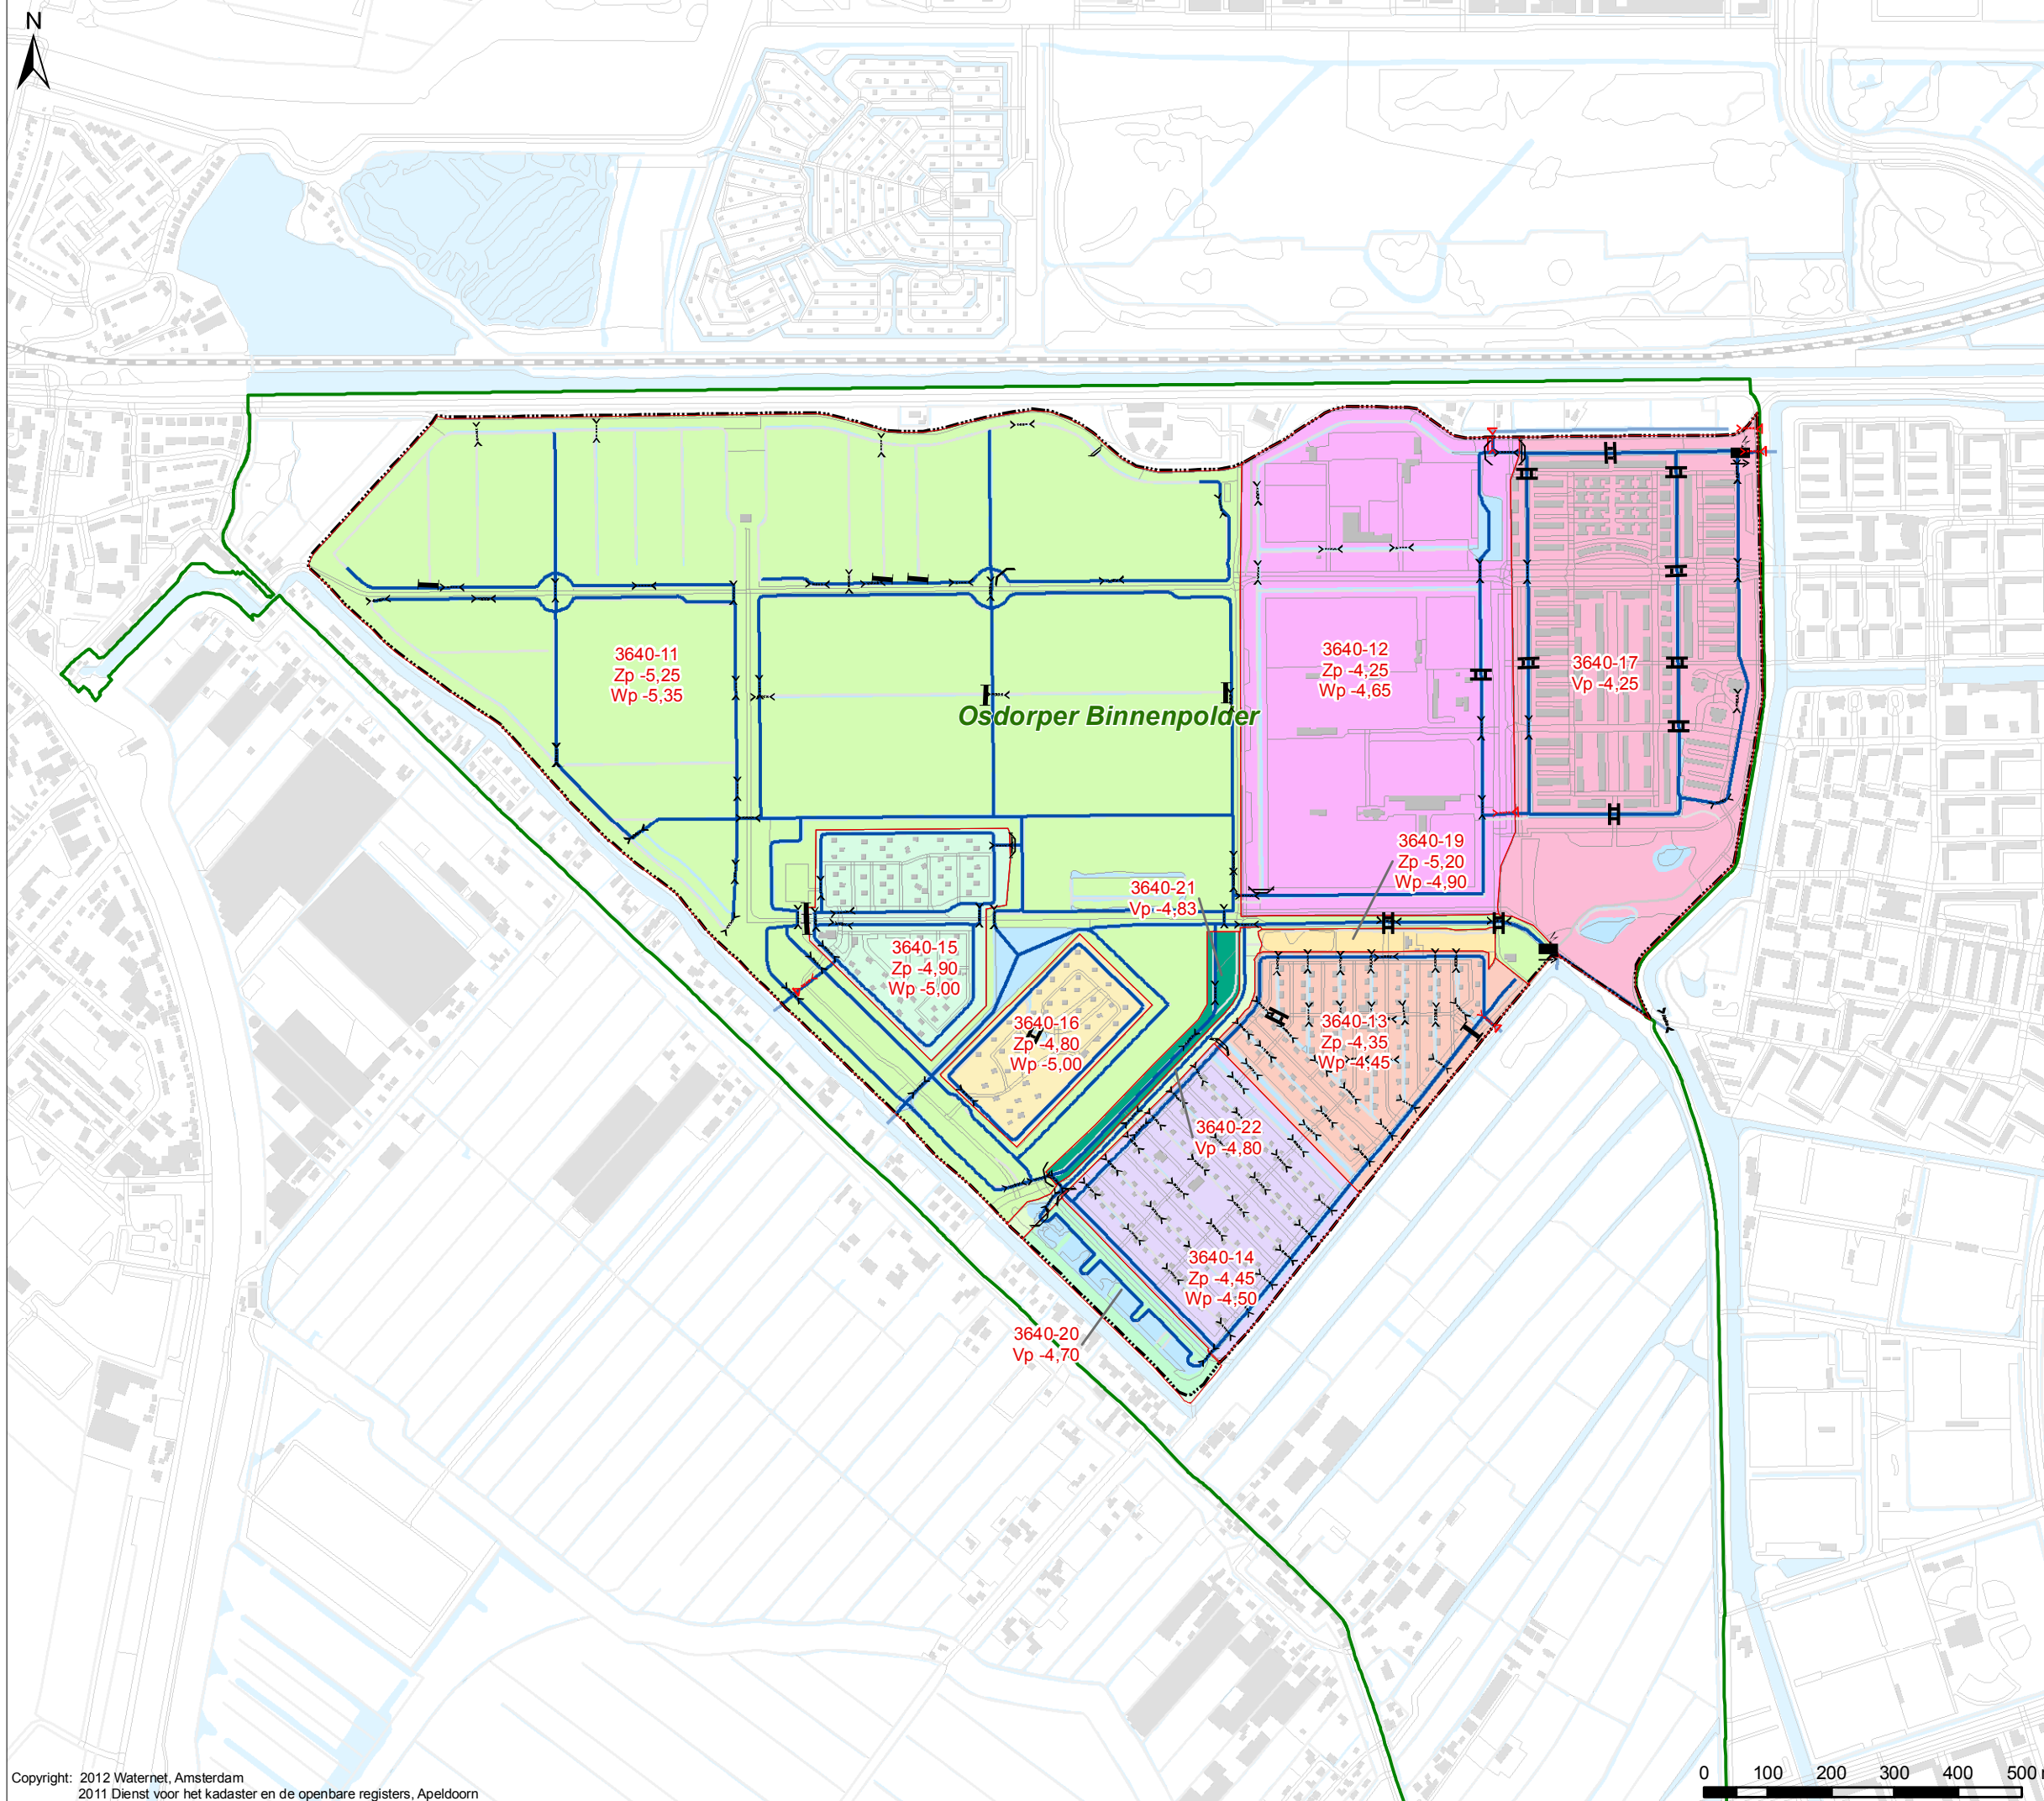

Vigerende peilgebieden en peilregimes

Verklaring

 Vigerende peilgebieden (peilen in m NAP)

3640-11
VP: -0.20 Peilgebied met nummer

VP Vastpeil

ZP Zomerpeil

WP Winterpeil

Overig


 Gemaal

 Hoofdwatgang

 Water

 Plangebied

 Poldergrenzen

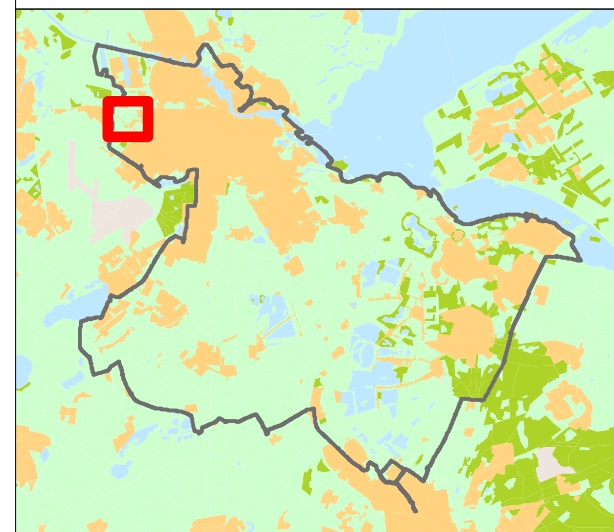


Tekenaar:	Par.:	Datum tekening:	Projectleider:	Par.:	Controleur:	Par.:	Status tekening:
J. van Blerkum		19-10-2011	L. Hersbach		W. de Meijere		Definitief
Opdrachtgever:	Projectnummer:	Formaat:	Schaal:	Datum uitgifte:	Tekeningnummer:	Bladnr.:	
Planvorming		A3	1:10.000	04-09-2012	IB20110301	04	

Watergebietsplan Osdorperbinnenpolder-Laag

Waternet

Bezoekadres:
Korte Ouderkerkdijk 7
1096 BA Amsterdam
Tel. 0900-9394

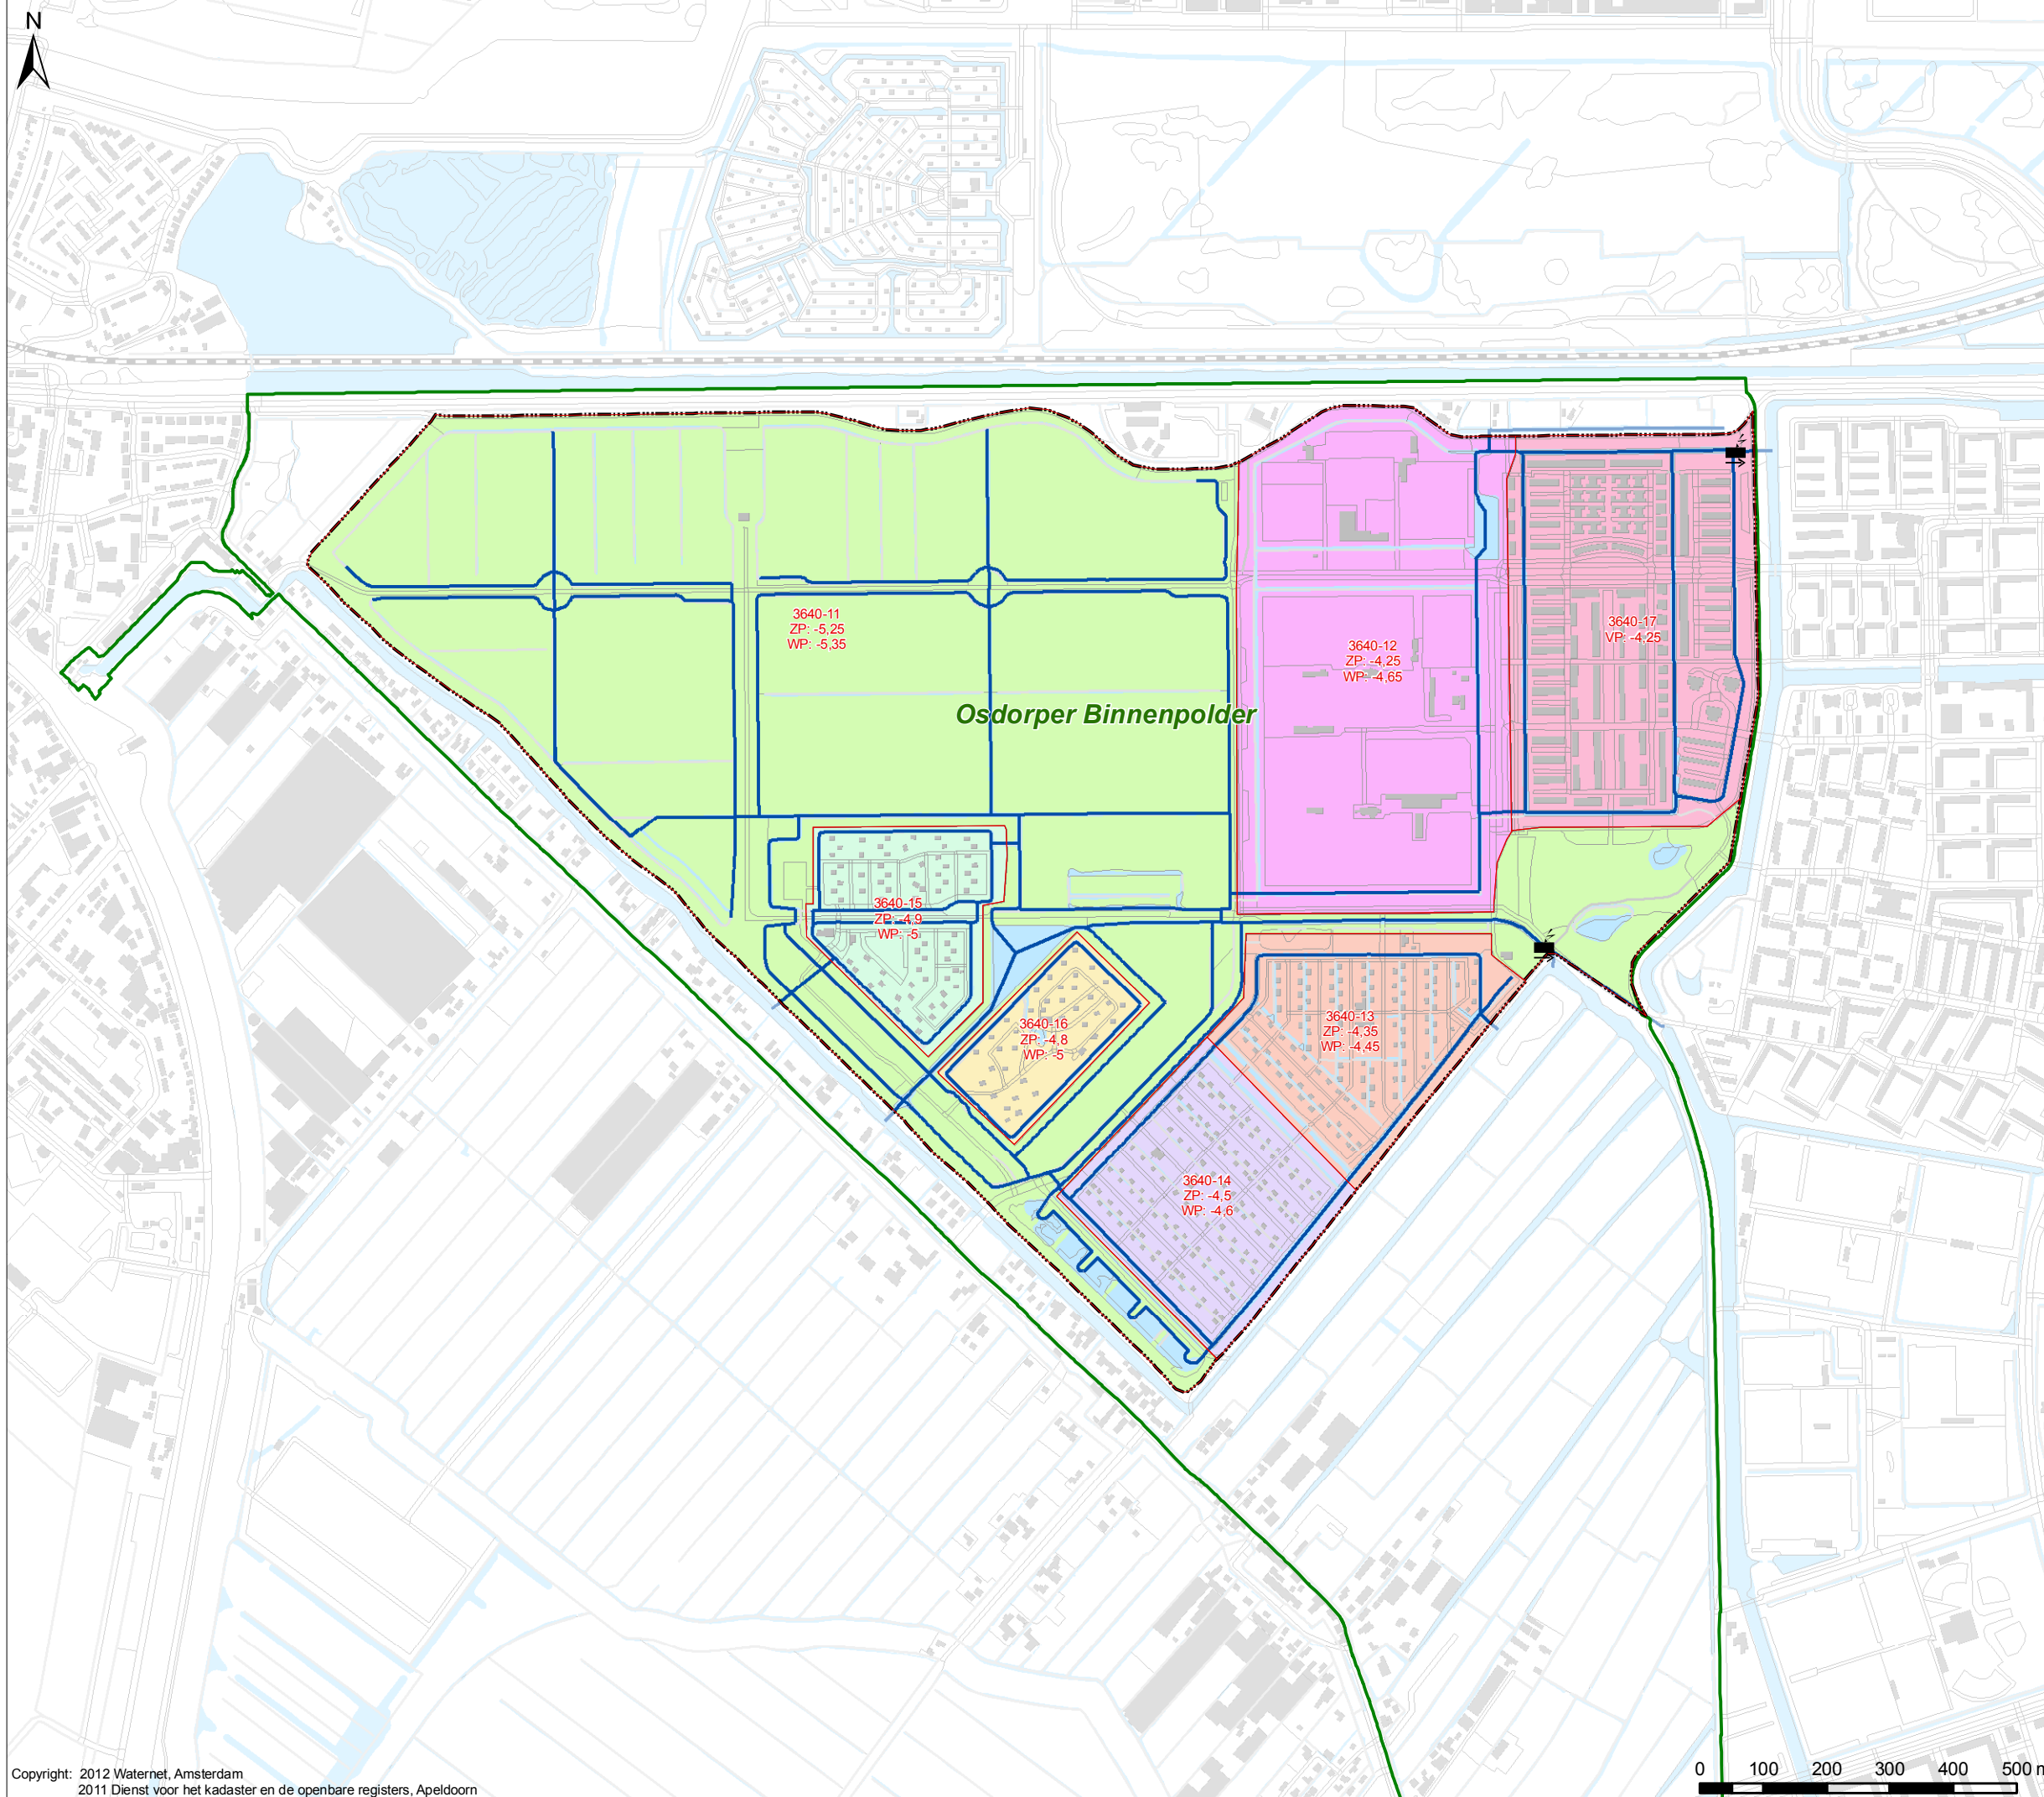

Actuele Drooglegging


Bij zomerpeil

Verklaring*Drooglegging in cm*

	< - 10		80 - 90
	10 - 20		90 - 100
	20 - 30		100 - 110
	30 - 40		110 - 120
	40 - 50		120 - 130
	50 - 60		130 - 140
	60 - 70		140 - 150
	70 - 80		150 - >

Peilgebieden Actuele peilgebieden (peilen in m NAP)**3640-11** Peilgebiednummer**Med 110** Mediaan (cm t.o.v. toetspeil)**Tpl -4,25** Toetspeil (m. t.o.v. NAP)**Overig** Water Plangebied Poldergrenzen

De drooglegging is het verschil tussen:
- AHN2004, gecorrigeerd, o.b.v.
testraaien, gemeten in 2009
- Actuele peilen AGV o.b.v. het zomerpeil

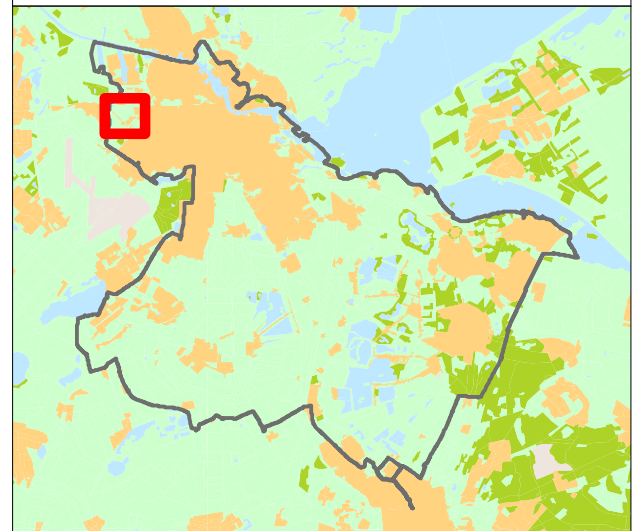

Tekenaar: J. van Blerkum	Par.: 19-10-2011	Projectleider: L. Hersbach	Par.: W. de Meijere	Controleur: W. de Meijere	Par.: Definitief
Opdrachtgever: Planvorming	Projectnummer:	Formaat: A3	Schaal: 1:10.000	Datum uitgifte: 04-09-2012	Tekeningnummer: IB20110301
				Bladnr: 05a	

Watergebiedsplan Osdorperbinnenpolder-Laaag

Waternet

Bezoekadres:
Korte Ouderkerkerdijk 7
1096 BA Amsterdam
Tel. 0900-9394



Actuele Drooglegging*Bij winterpeil***Verklaring***Drooglegging in cm*

	< - 10		80 - 90
	10 - 20		90 - 100
	20 - 30		100 - 110
	30 - 40		110 - 120
	40 - 50		120 - 130
	50 - 60		130 - 140
	60 - 70		140 - 150
	70 - 80		150 - >


Peilgebieden Actuele peilgebieden (peilen in m NAP)**3640-11** Peilgebiednummer**Med 110** Mediaan (cm t.o.v. toetspeil)**Tpl -4,25** Toetspeil (m. t.o.v. NAP)*Overig* Water Plangebied Poldergrenzen

De drooglegging is het verschil tussen:


- AHN2004, gecorrigeerd, o.b.v.


testraaien, gemeten in 2009

- Actuele peilen AGV o.b.v. het winterpeil

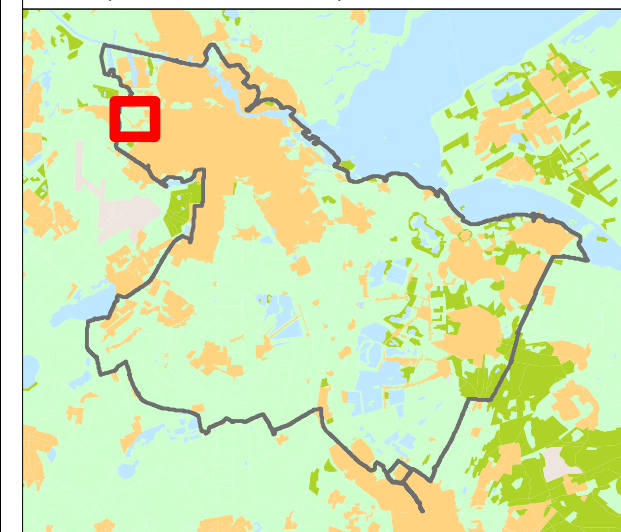

Tekenaar:	Par.:	Datum tekening:	Projectleider:	Par.:	Controleur:	Par.:	Status tekening:
J. van Blerkum		19-10-2011	L. Hersbach		W. de Meijere		Definitief
Opdrachtgever:	Projectnummer:	Formaat:	Schaal:	Datum uitgifte:	Tekeningnummer:	Bladnr:	
Planvorming		A3	1:10.000	04-09-2012	IB20110301	05b	

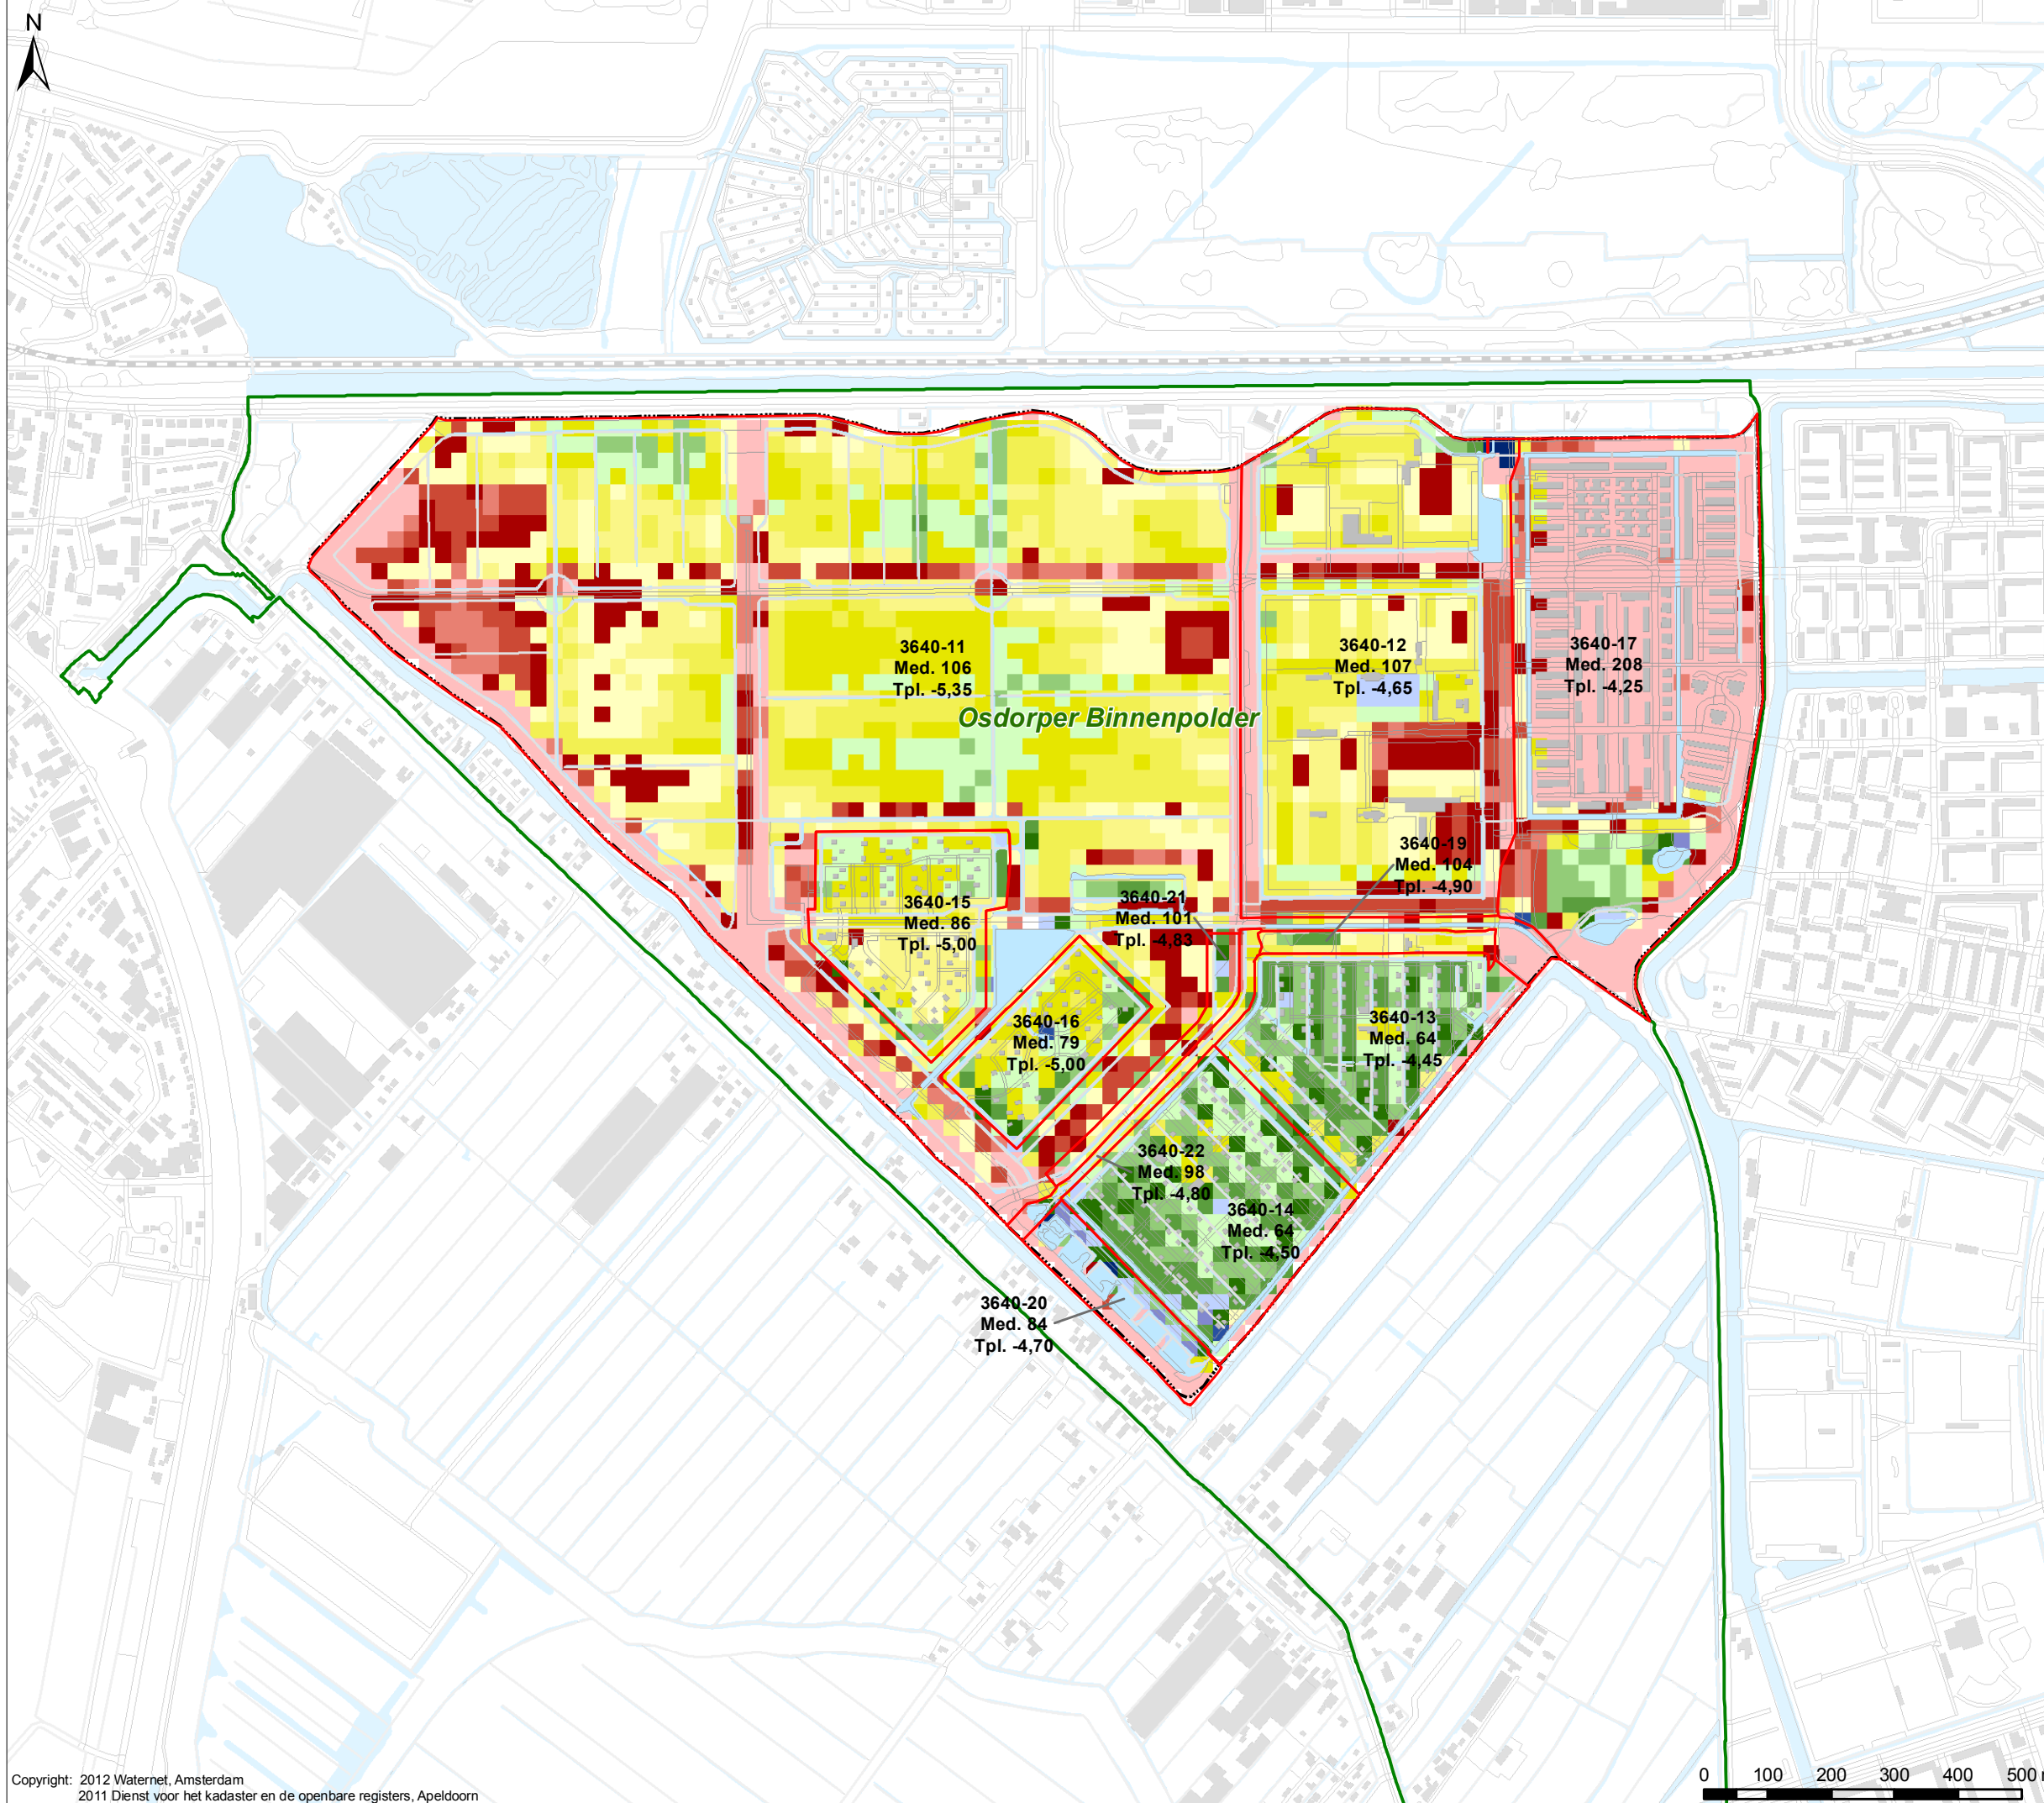**Watergebiedsplan
Osdorperbinnenpolder-Laaag****Waternet**Bezoekadres:
Korte Ouderkerkdijk 7
1096 BA Amsterdam
Tel. 0900-9394

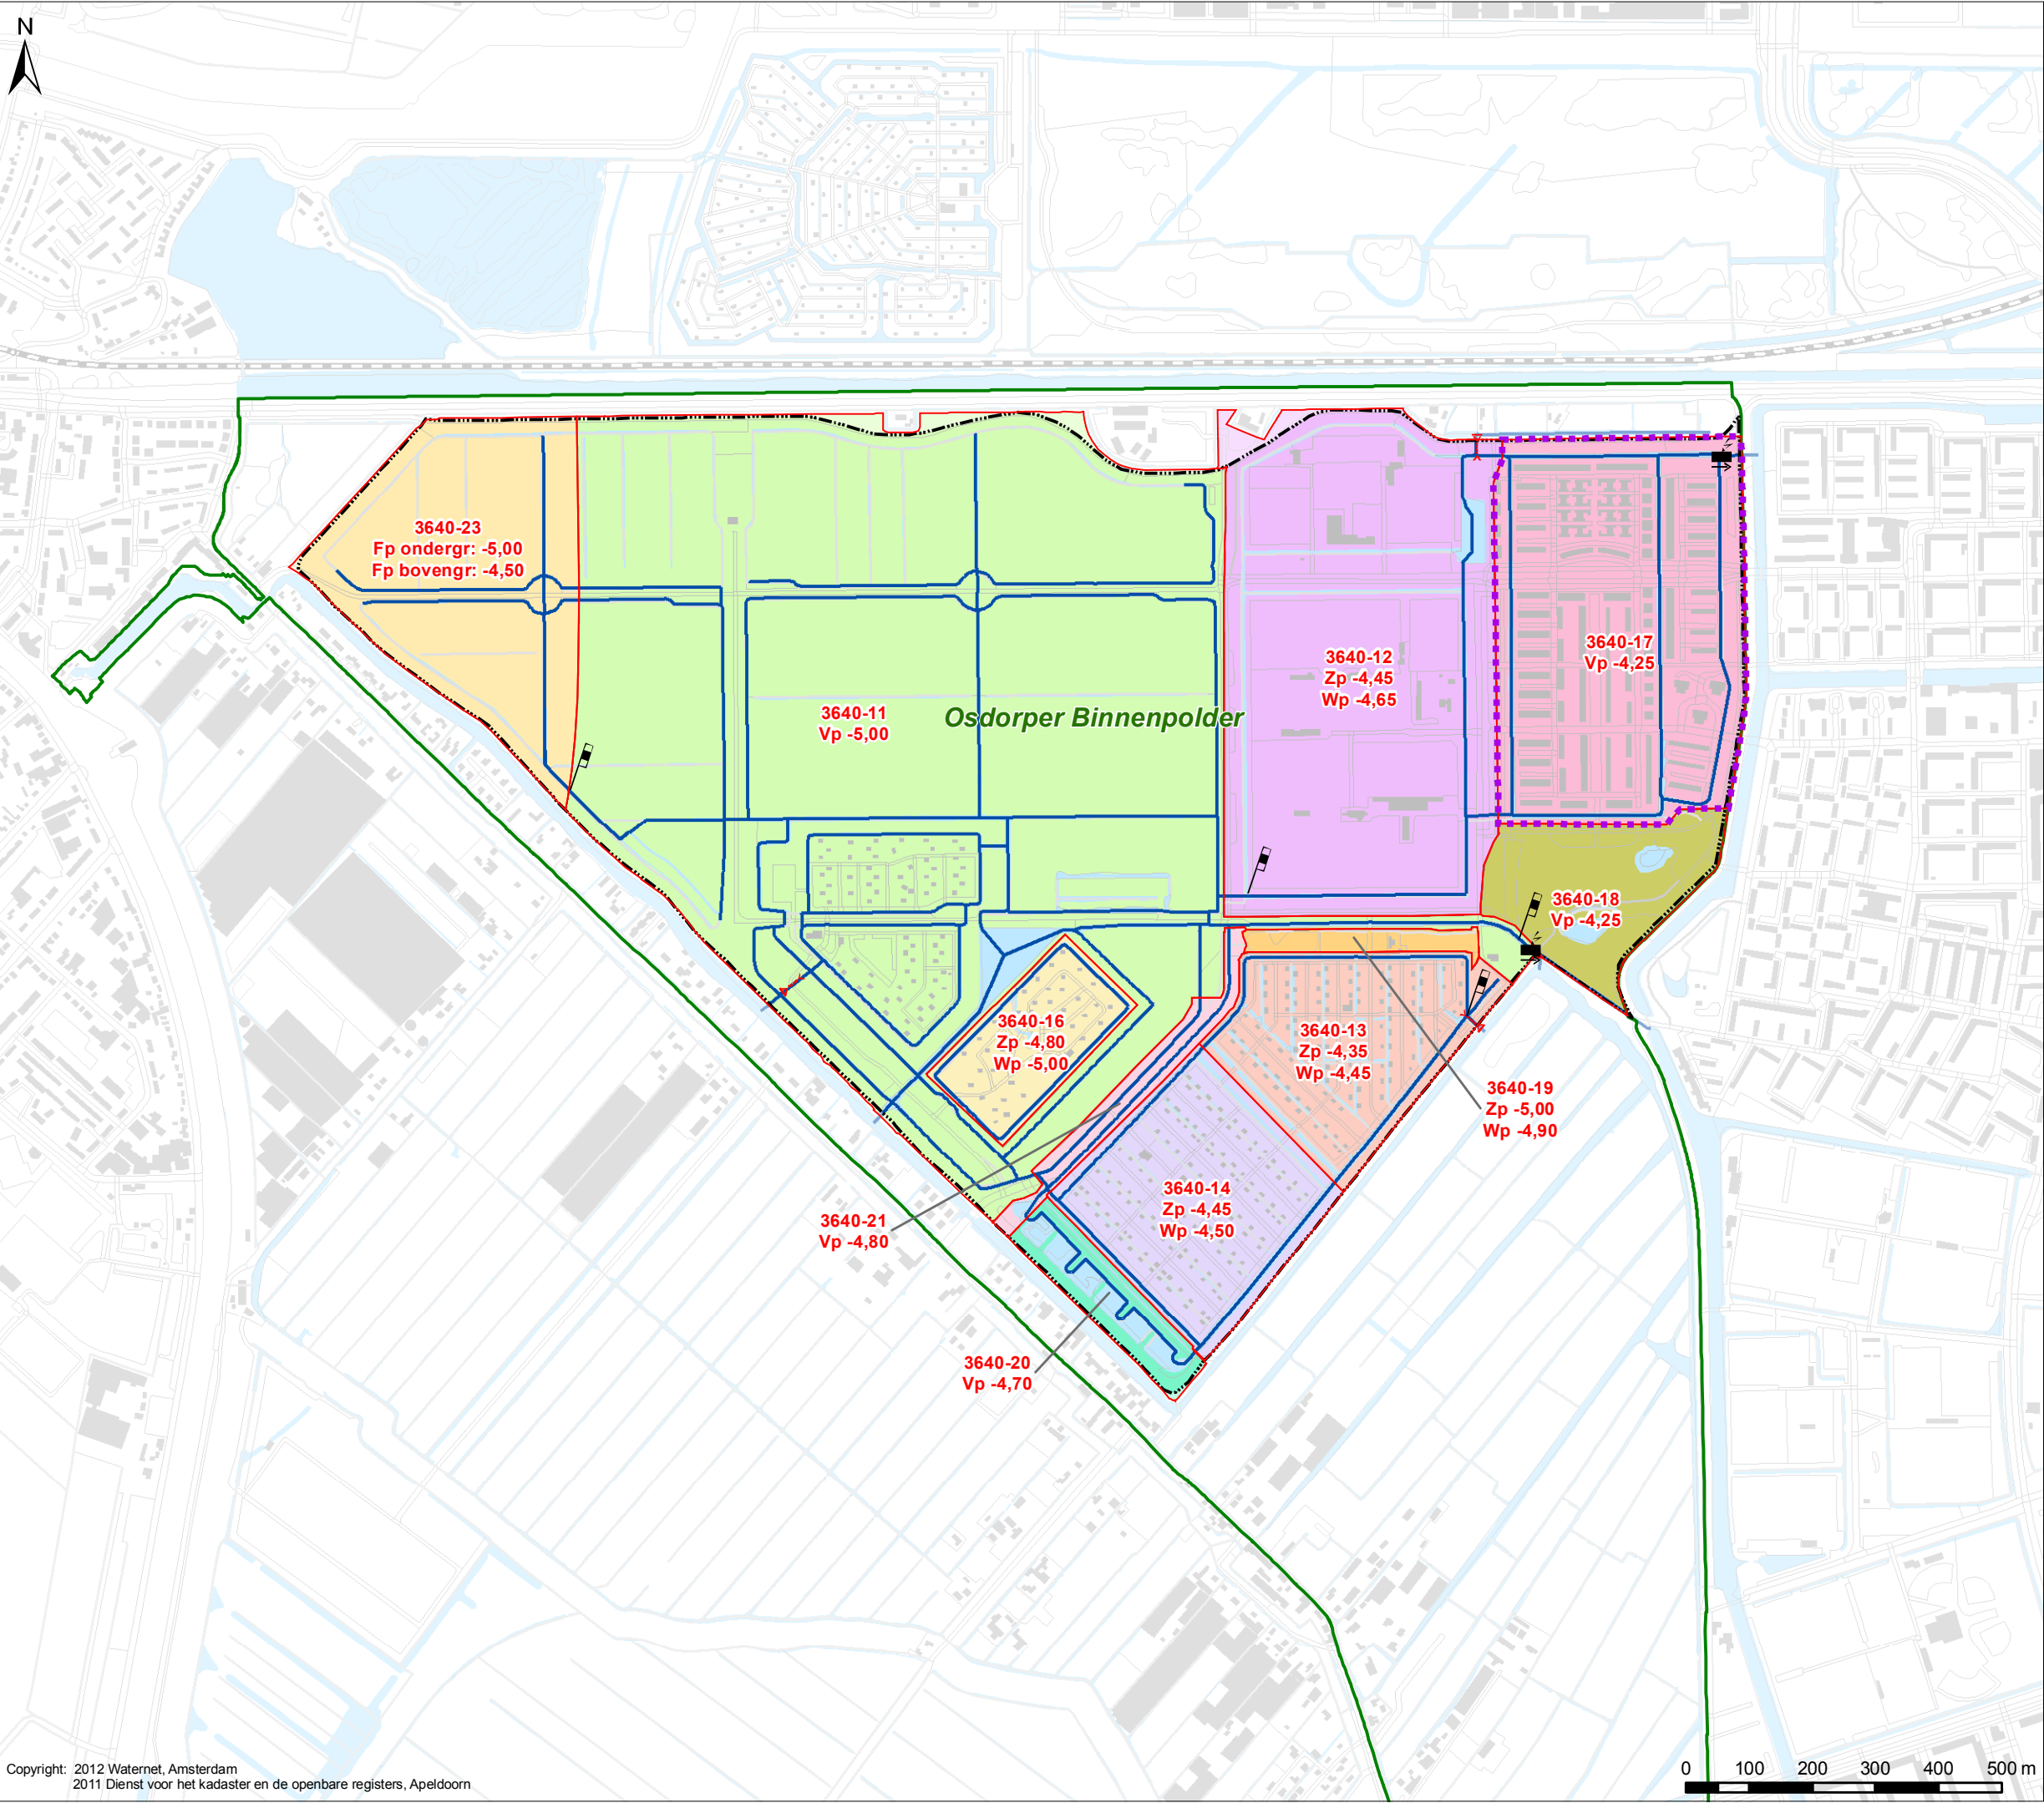

NIEUWE PEILGEBIEDEN EN PEILREGIMES

Kaart behorende bij
HET PEILBESLUIT VAN HET WATERGEBIEDSPAN
OSDORPERBINNENPOLDER-LAAG

Verklaring

Kunstwerken

- Gemaal
- Inlaat
- Peilschaal

Natte infrastructuur

- Hoofdwatengang
- Water

Peilgebied

- Vp Vastpeil
- Zp Zomerpeil
- Wp Winterpeil
- Fp Flexibel peil

Overige

- Bemalingsgebied
- Plangebied
- Poldergrens
- Bebouwing

38-1 peilgebied nummer en voorgesteld streefpeil (in m t.o.v. NAP)


Vp -1.65

Vastgesteld door het algemeen bestuur

dd.:2012

Dijkgraaf

Secretaris

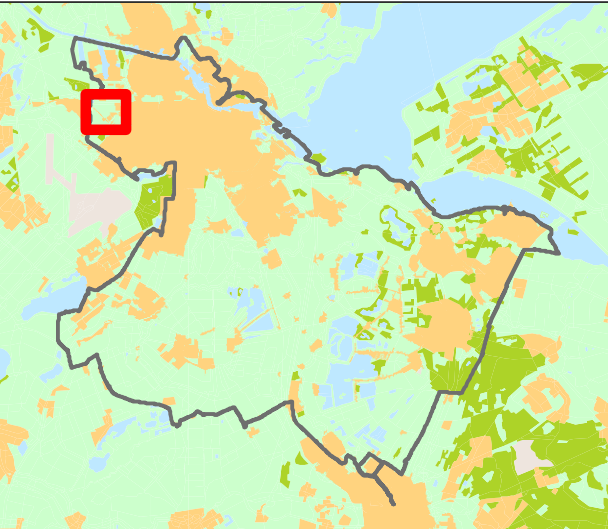

Tekenaar:	Par.:	Datum tekening:	Projectleider:	Par.:	Controleur:	Par.:	Status tekening:
J. van Blerkum		09-11-2011	L. Hersbach		W. de Meijere		Definitief
Opdrachtgever:	Projectnummer:	Formaat:	Schaal:	Datum uitgifte:	Tekeningnummer:	Bladnr.:	
Planvorming		A3	1:10.000	04-09-2012	IB20110301	06	

Watergebiedsplan Osdorperbinnenpolder-Laag

Waternet

Bezoekadres:
Korte Ouderkerkerdijk 7
1096 BA Amsterdam
Tel. 0900-9394

