



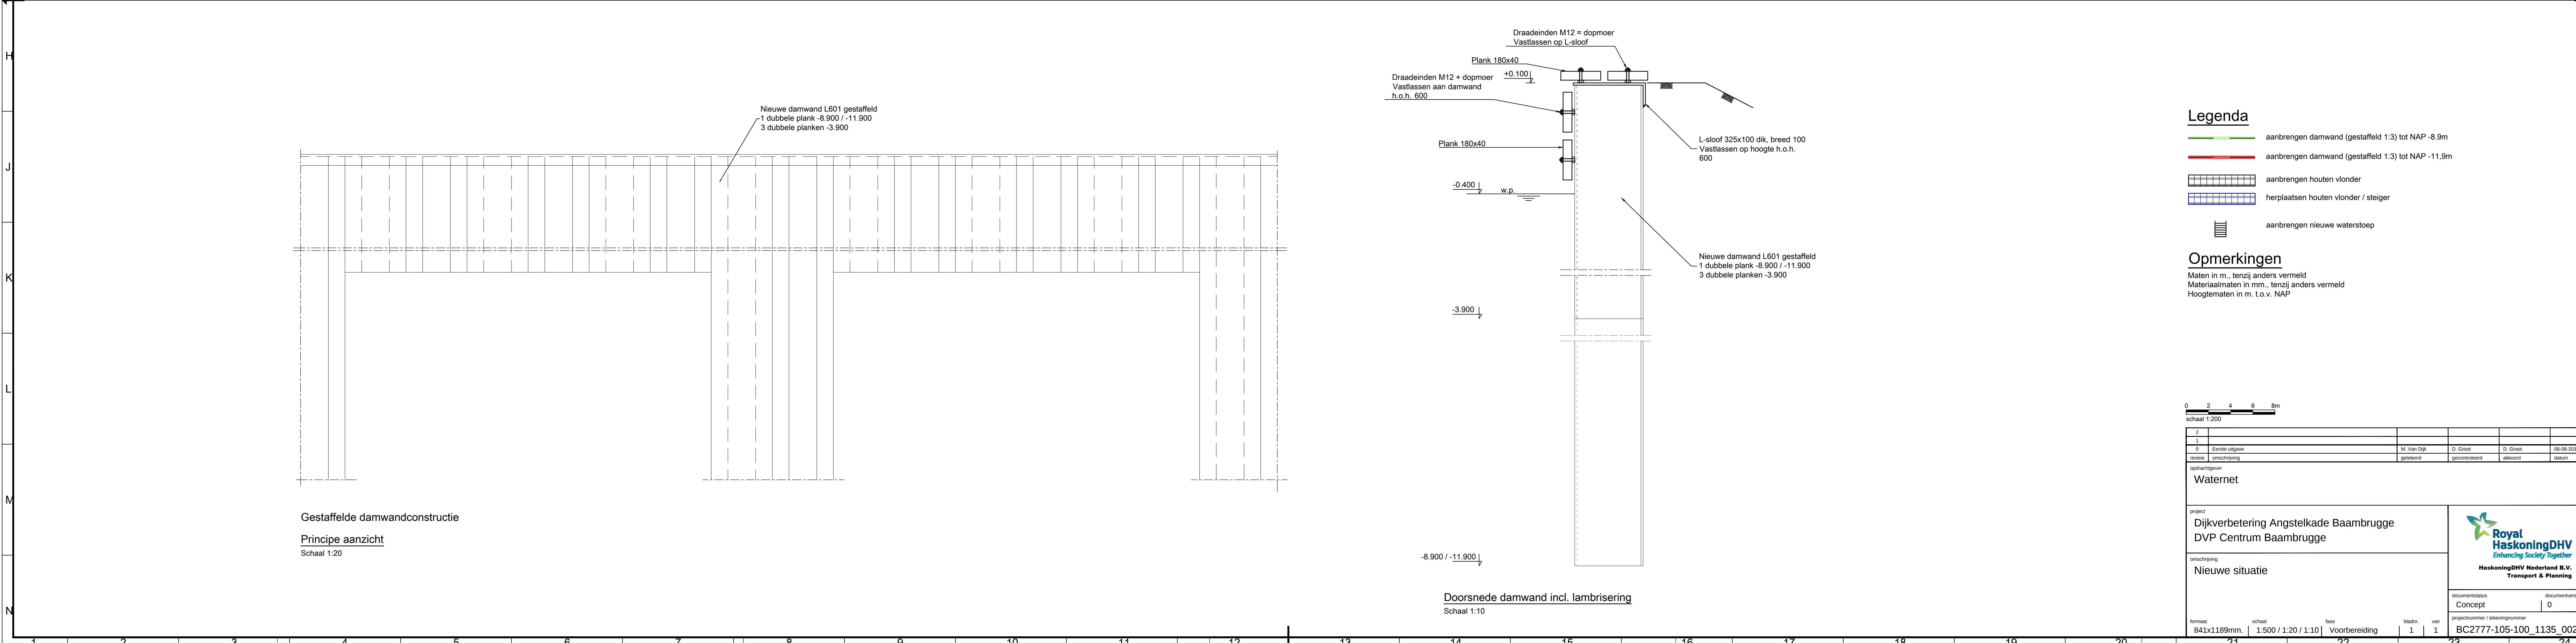

Bijlage B: Plantekening

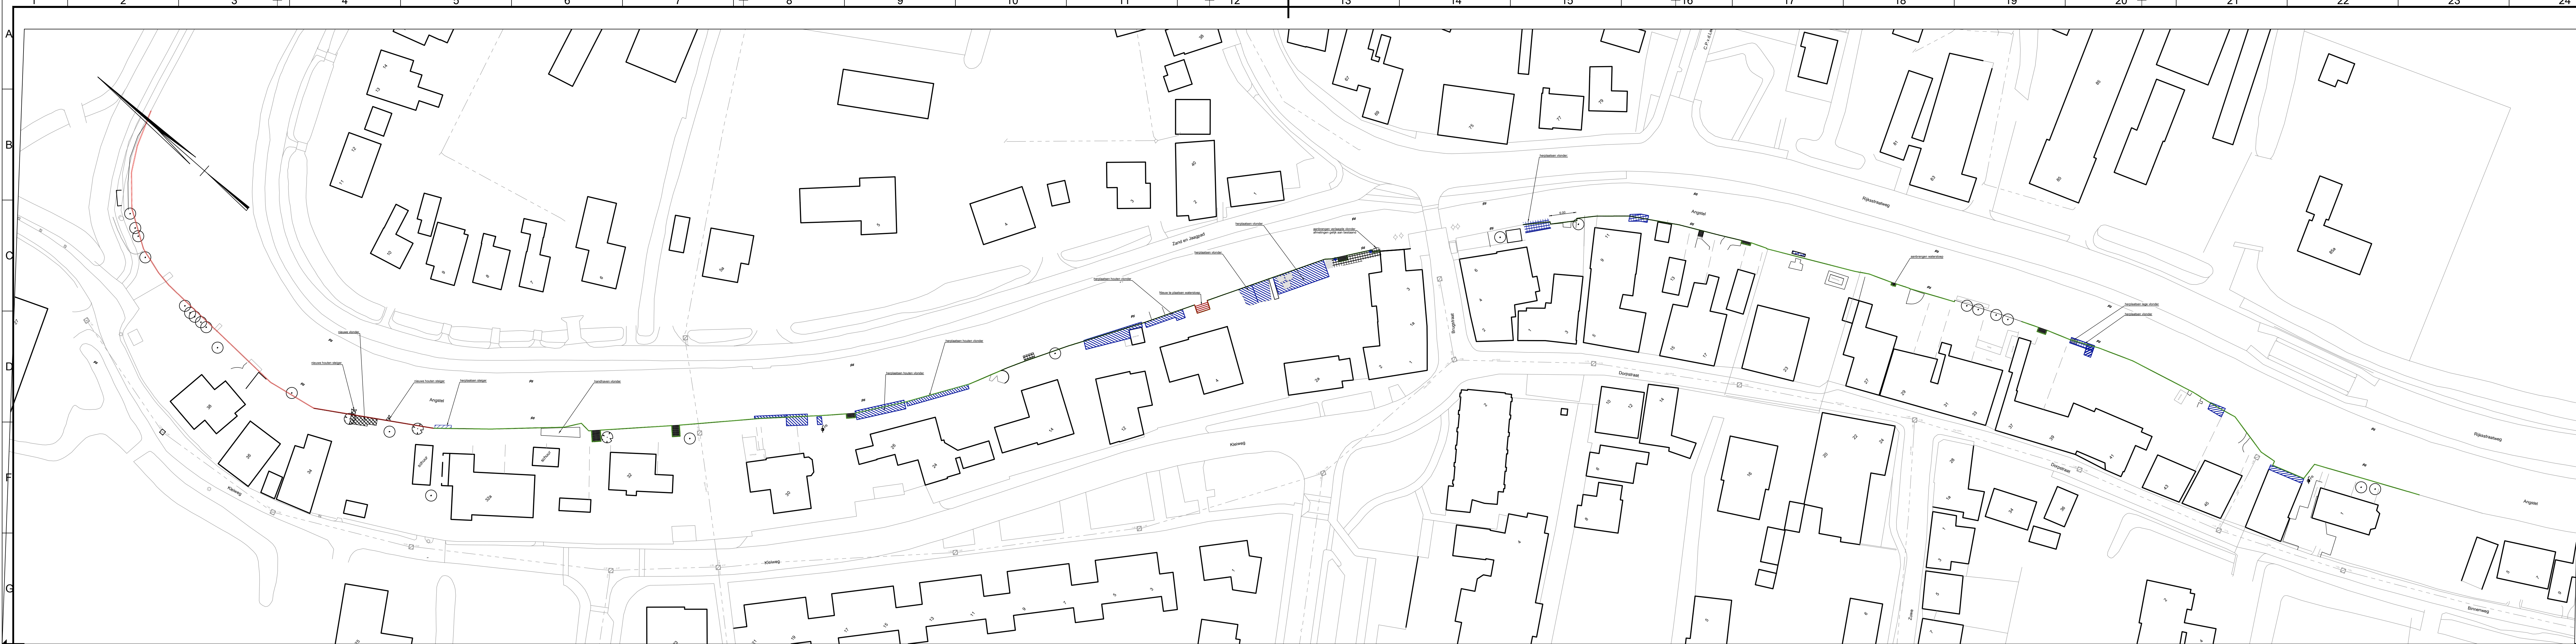

Legenda

- aanbrengen damwand (gestaffeld 1:3) tot NAP -8.9m
- aanbrengen damwand (gestaffeld 1:3) tot NAP -11.9m
- aanbrengen houten vlinder
- herplaatsen houten vlinder / steiger
- aanbrengen nieuwe waterstoep

Opmerkingen

Maten in m., tenzij anders vermeld
Materiaalmaten in mm., tenzij anders vermeld
Hoogtematen in m. t.o.v. NAP

0 2 4 6 8m
Schaal 1:200

2				
1				
0	Eerste uitgave	M. Van Dijk	D. Groot	D. Groot
revisie	omschrijving	getekend	gecontroleerd	akkoord
0				06-06-2017
datum				

Waternet

project

Dijkverbetering Angstelkade Baambrugge
DVP Centrum Baambrugge

omschrijving

Nieuwe situatie

Royal HaskoningDHV
Enhancing Society Together
HaskoningDHV Nederland B.V.
Transport & Planning

documentstatus	documentversie
Concept	0
projectnummer / tekeningnummer	
BC2777-105-100_1135_002	

formaat	841x1189mm.	schaal	1:500 / 1:20 / 1:10	fase	Voorbereiding	bladnr.	1	van	1
---------	-------------	--------	---------------------	------	---------------	---------	---	-----	---