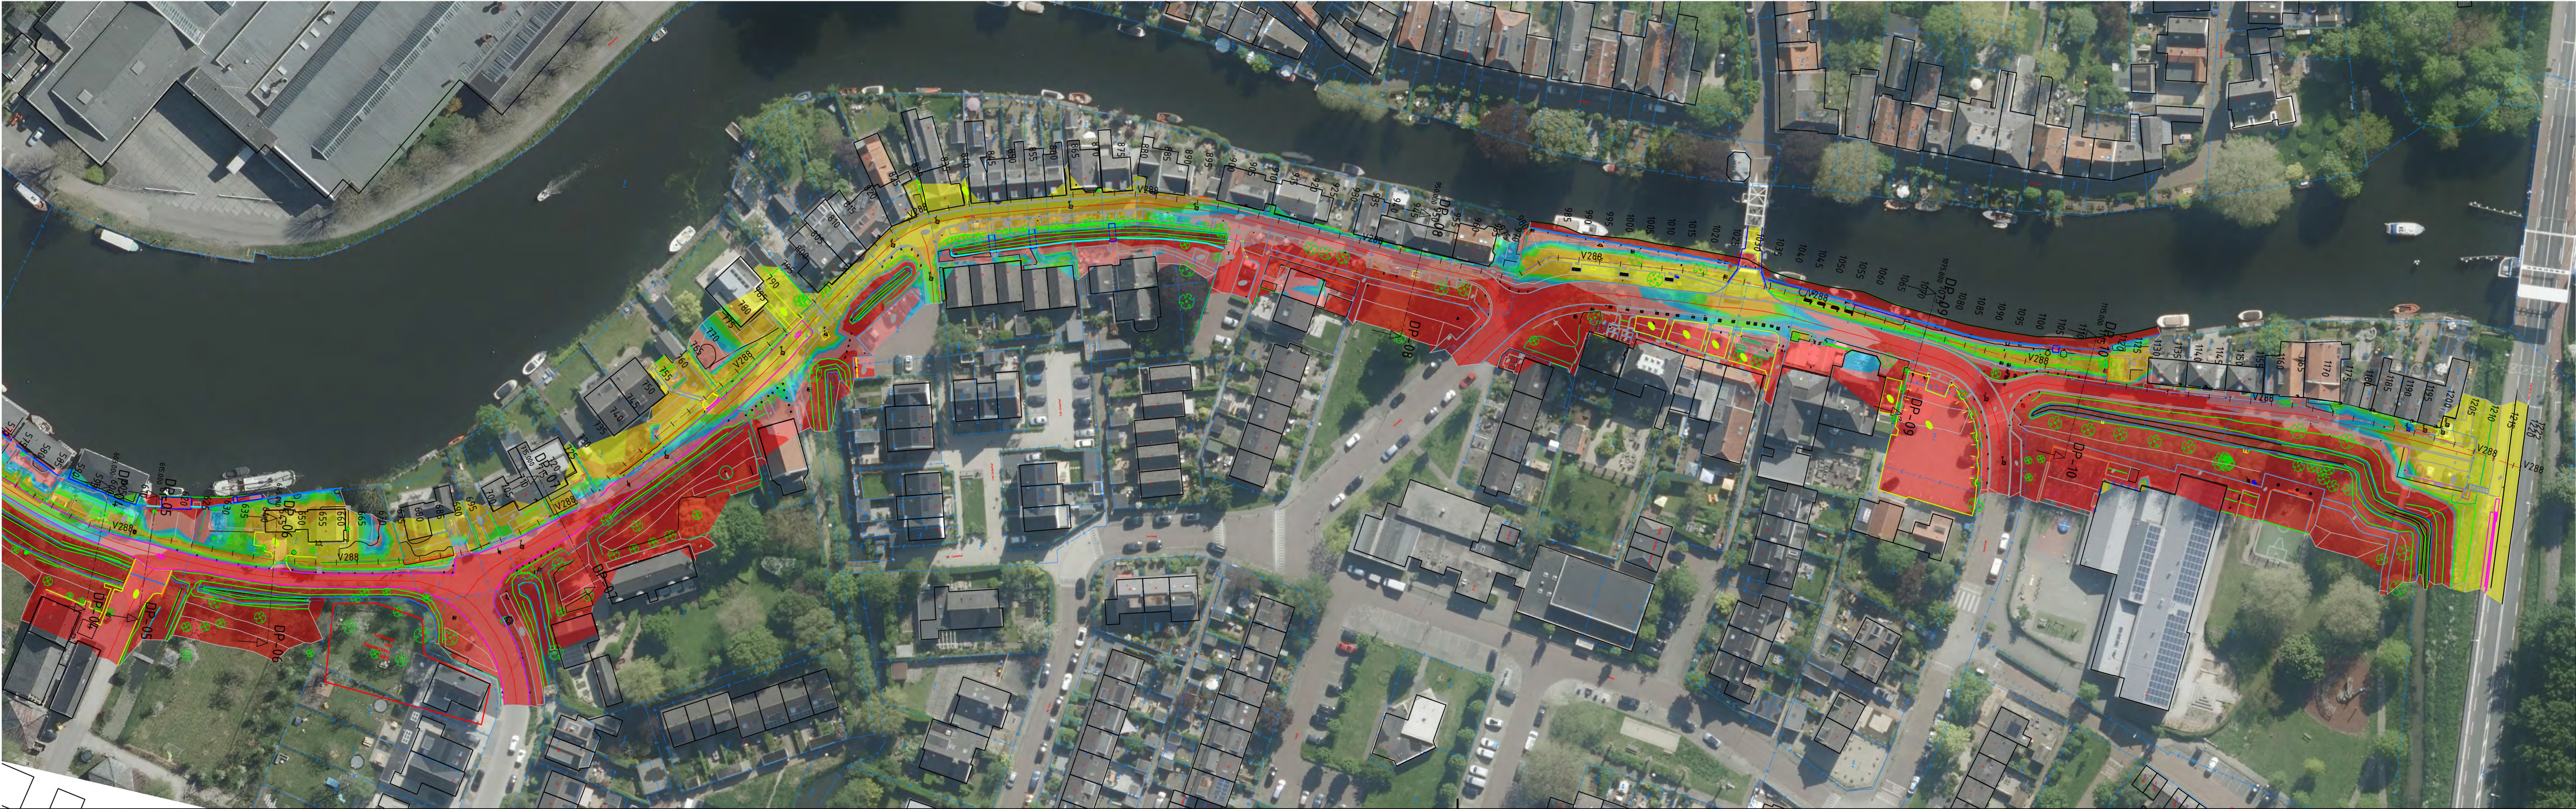




Hoogte tabel bestaande situatie			
Nummer	Minimum Hoogte	Maximum Hoogte	Kleur
1	-4.271	-4.000	
2	-4.000	-3.000	
3	-3.000	-2.000	
4	-2.000	-0.500	
5	-0.500	0.000	
6	0.000	0.180	
7	0.180	0.230	
8	0.230	0.280	
9	0.280	0.330	
10	0.330	0.500	
11	0.500	2.910	



LEGENDA BESTAANDE SITUATIE

- Topo
- Referentielijn
- Bestaande bebouwing
- Bestaande damwand/beschoeiing
- Bestaande perceelgrens
- Bestaande erfafscheiding
- Begrenzing beschermd dorpsgezicht
- Bestaande bebouwing
- Bestaande bebouwing Rijksmonument
- Bestaande bebouwing gemeentelijk monument
- Bestaande bebouwing waardevol
- Bestaande hoogte

LEGENDA TOEKOMSTIGE SITUATIE

- Aanbrengen grondwerk kruin (indicatief)
- Aanbrengen grondwerk talud, klei EBC 1 en EBC 3
- Aanbrengen damwand / beschoeiing
- Mogelijke locatie hoogtescherp op 0.18+NAP
- Nieuwe hoogte

SITUATIE



Getekend: [Signature]
Opdrachtgever: Watersysteem
Projectnummer: 01.331
Locatie: Vreeland
Project: DVB Nigte
Onderwerp: Bovenaan
Soort tek.: Voorlopig
Sector TOP
Techniek/Civiele Techniek

Korte Ouderkordijk 7
1096 AC Amsterdam
tel. 0900-5394







LEGENDA BESTAANDE SITUATIE

- | | |
|---|---|
|  | Topo |
|  | Referentielijn |
|  | Bestaande bebouwing |
|  | Bestaande damwand/beschoeiing |
|  | Bestaande perceelsgrens |
|  | Bestaande erfafscheiding |
|  | Begrenzing beschermd dorpsgezicht |
|  | Bestaande bebouwing |
|  | Bestaande bebouwing Rijksmonument |
|  | Bestaande bebouwing gemeentelijk monument |
|  | Bestaande bebouwing waardevol |
|  | Bestaande hoogte |

  
LEGENDA TOEKOMSTIGE SITUATIE

- | | |
|---|---|
|  | Aanbrengen grondwerk kruin (indicatief) |
|  | Aanbrengen grondwerk 1alud, klei EBC 1 en EBC 3 |
|  | Aanbrengen damwand / beschoeving |
|  | Mogelijke locatie hoogtescherp op 0.18+NAP |
| 0,32 | Nieuwe hoogte |


SITUATIE





Getekend: 	Gecontroleerd: 
Opdrachtgever: Watersysteem	Projectnummer: 01.331
Locatie:	Vreeland
Project:	DVB Nigte
Onderwerp:	Bovenaar
Soort tek.:	Voorlopig
Sector TOP	
Techniek/Civiele Techni	

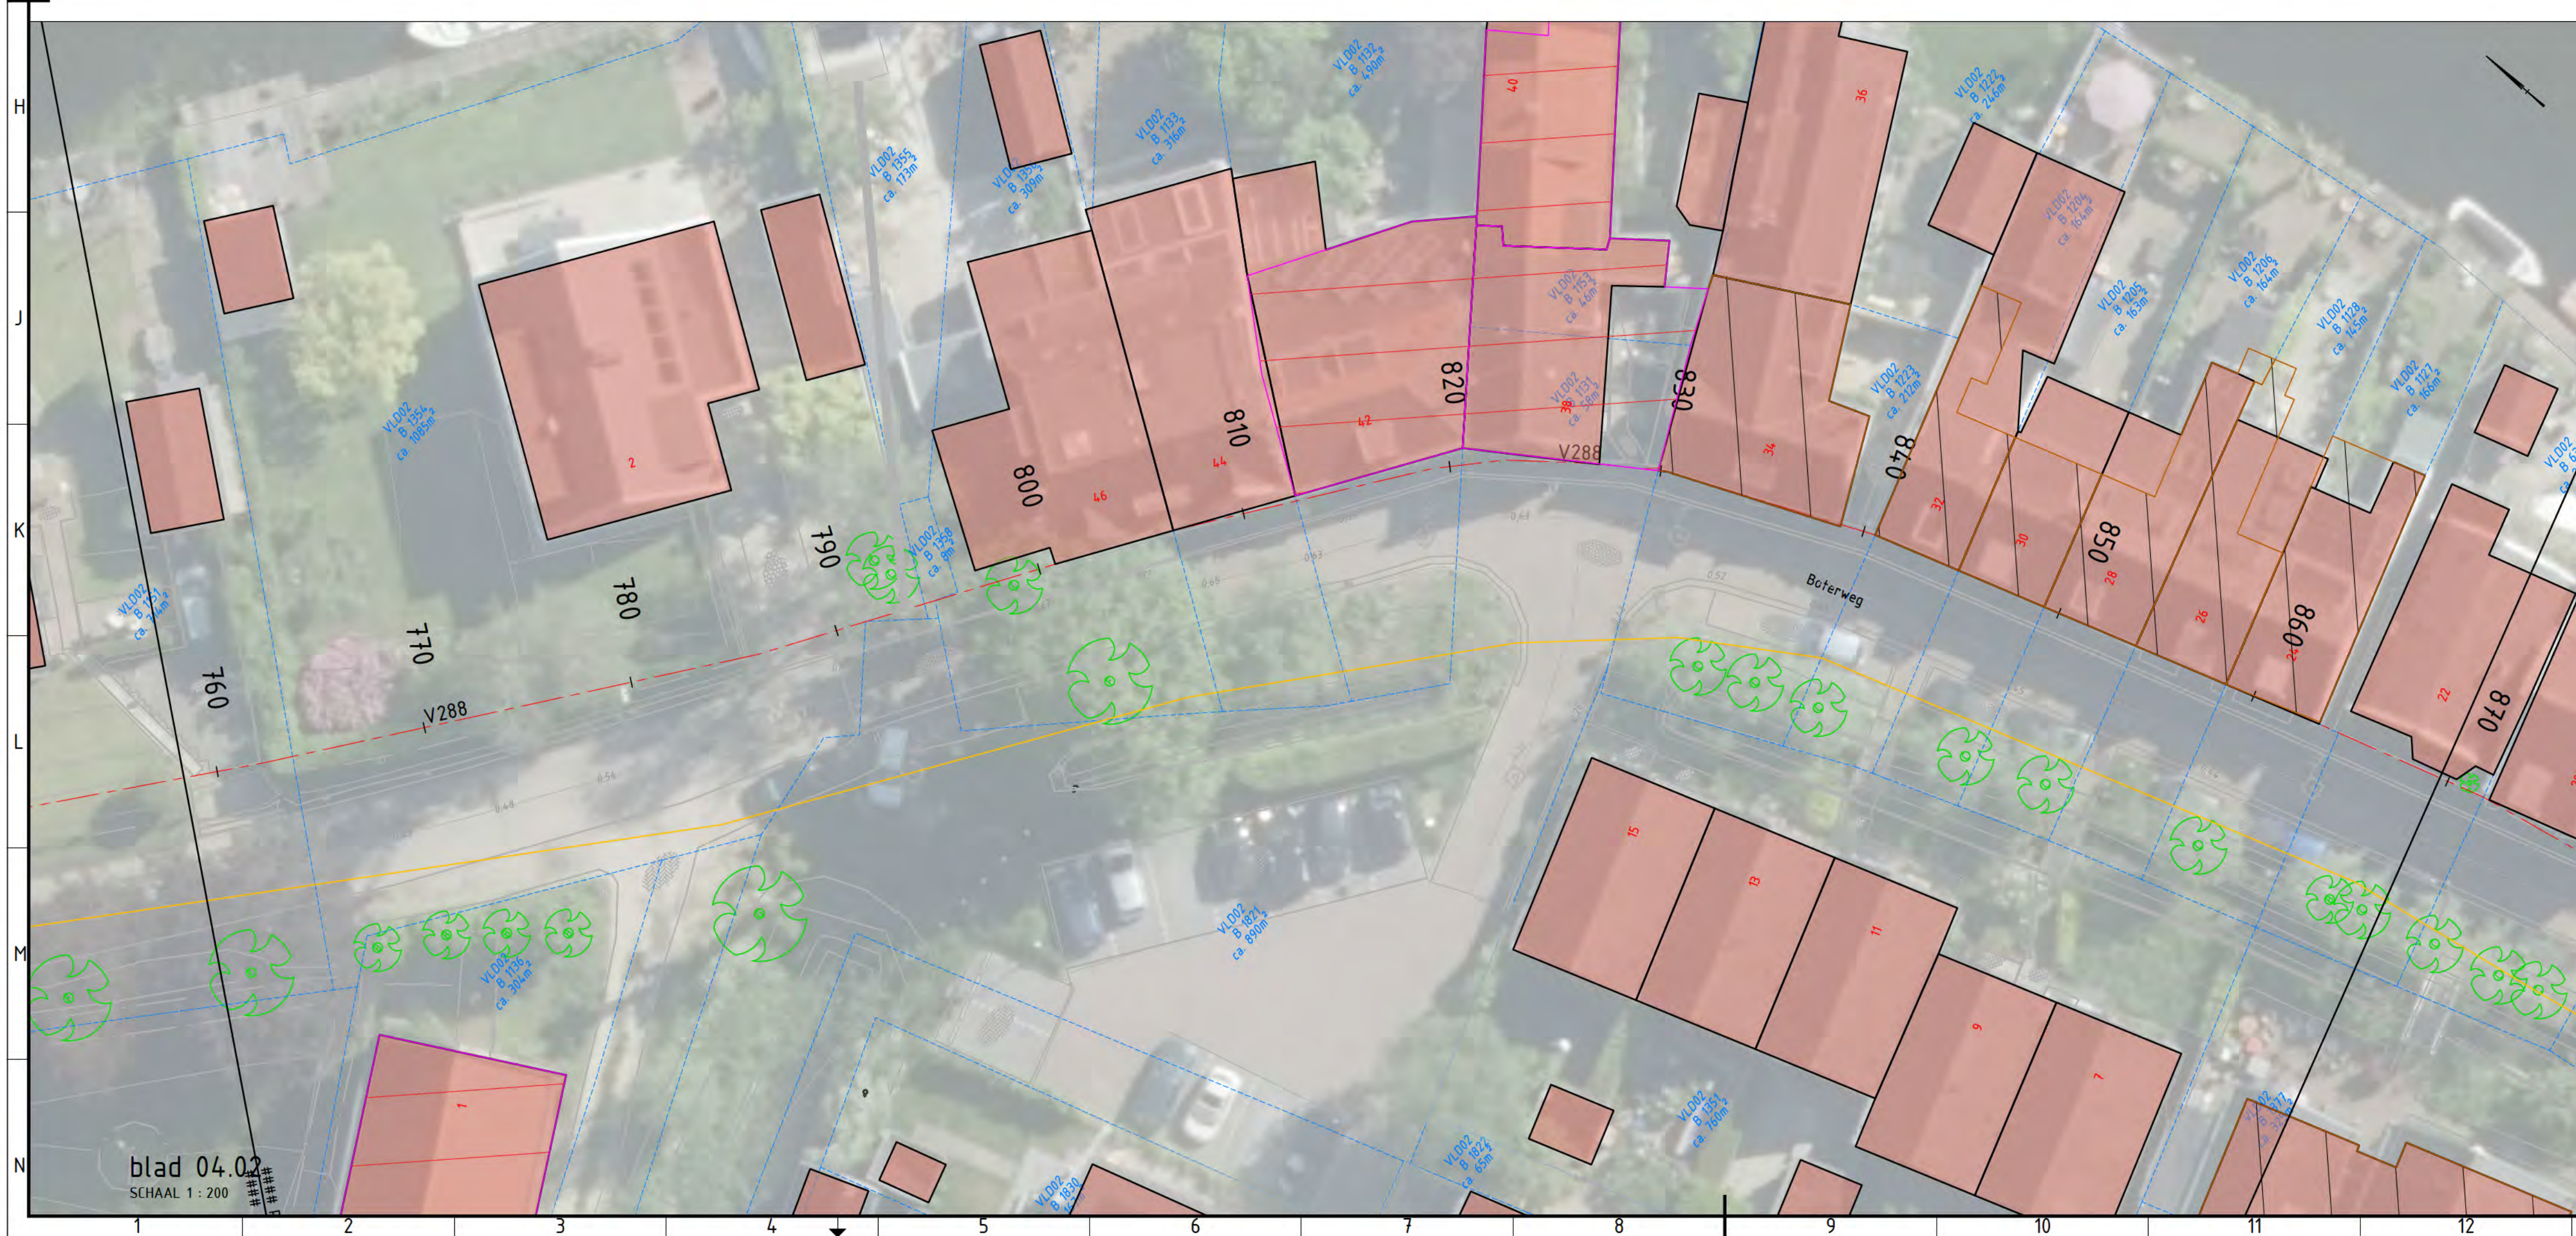

LEGENDA BESTAANDE SITUATIE

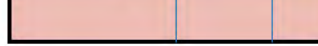	Tipo
	Referentielijn
	Bestaande bebouwing
	Bestaande damwand/beschoeiing
	Bestaande perceelsgrens
	Bestaande erfafscheiding
	Begrenzing beschermd dorpsgezicht
	Bestaande bebouwing
	Bestaande bebouwing Rijksmonument
	Bestaande bebouwing gemeentelijk monument
	Bestaande bebouwing waardevol
	Bestaande hoogte

 
 
LEGENDA TOEKOMSTIGE SITUATIE

	Aanbrengen grondwerk kruin (indicatief)
	Aanbrengen grondwerk 1alud, klei EBC 1 en EBC 3
	Aanbrengen damwand / beschoeiing
	Mogelijke locatie hoogflescherm op 0.18+NAP
0.32	Nieuwe hoogte


SITUATIE






Gelukkig	Gecontroleerd
Opdrachtgever: Watersysteem	Projectnummer: 01.331
Locatie:	Vreeland
Project:	DVB Nigte
Onderwerp:	Bovenaar
Soort tek.:	Voorlopig
Sector TOP Techniek/Civiele Technie	
Korte Ouderkerkerdijk 7 1096 AC Amsterdam tel. 0900-9394	

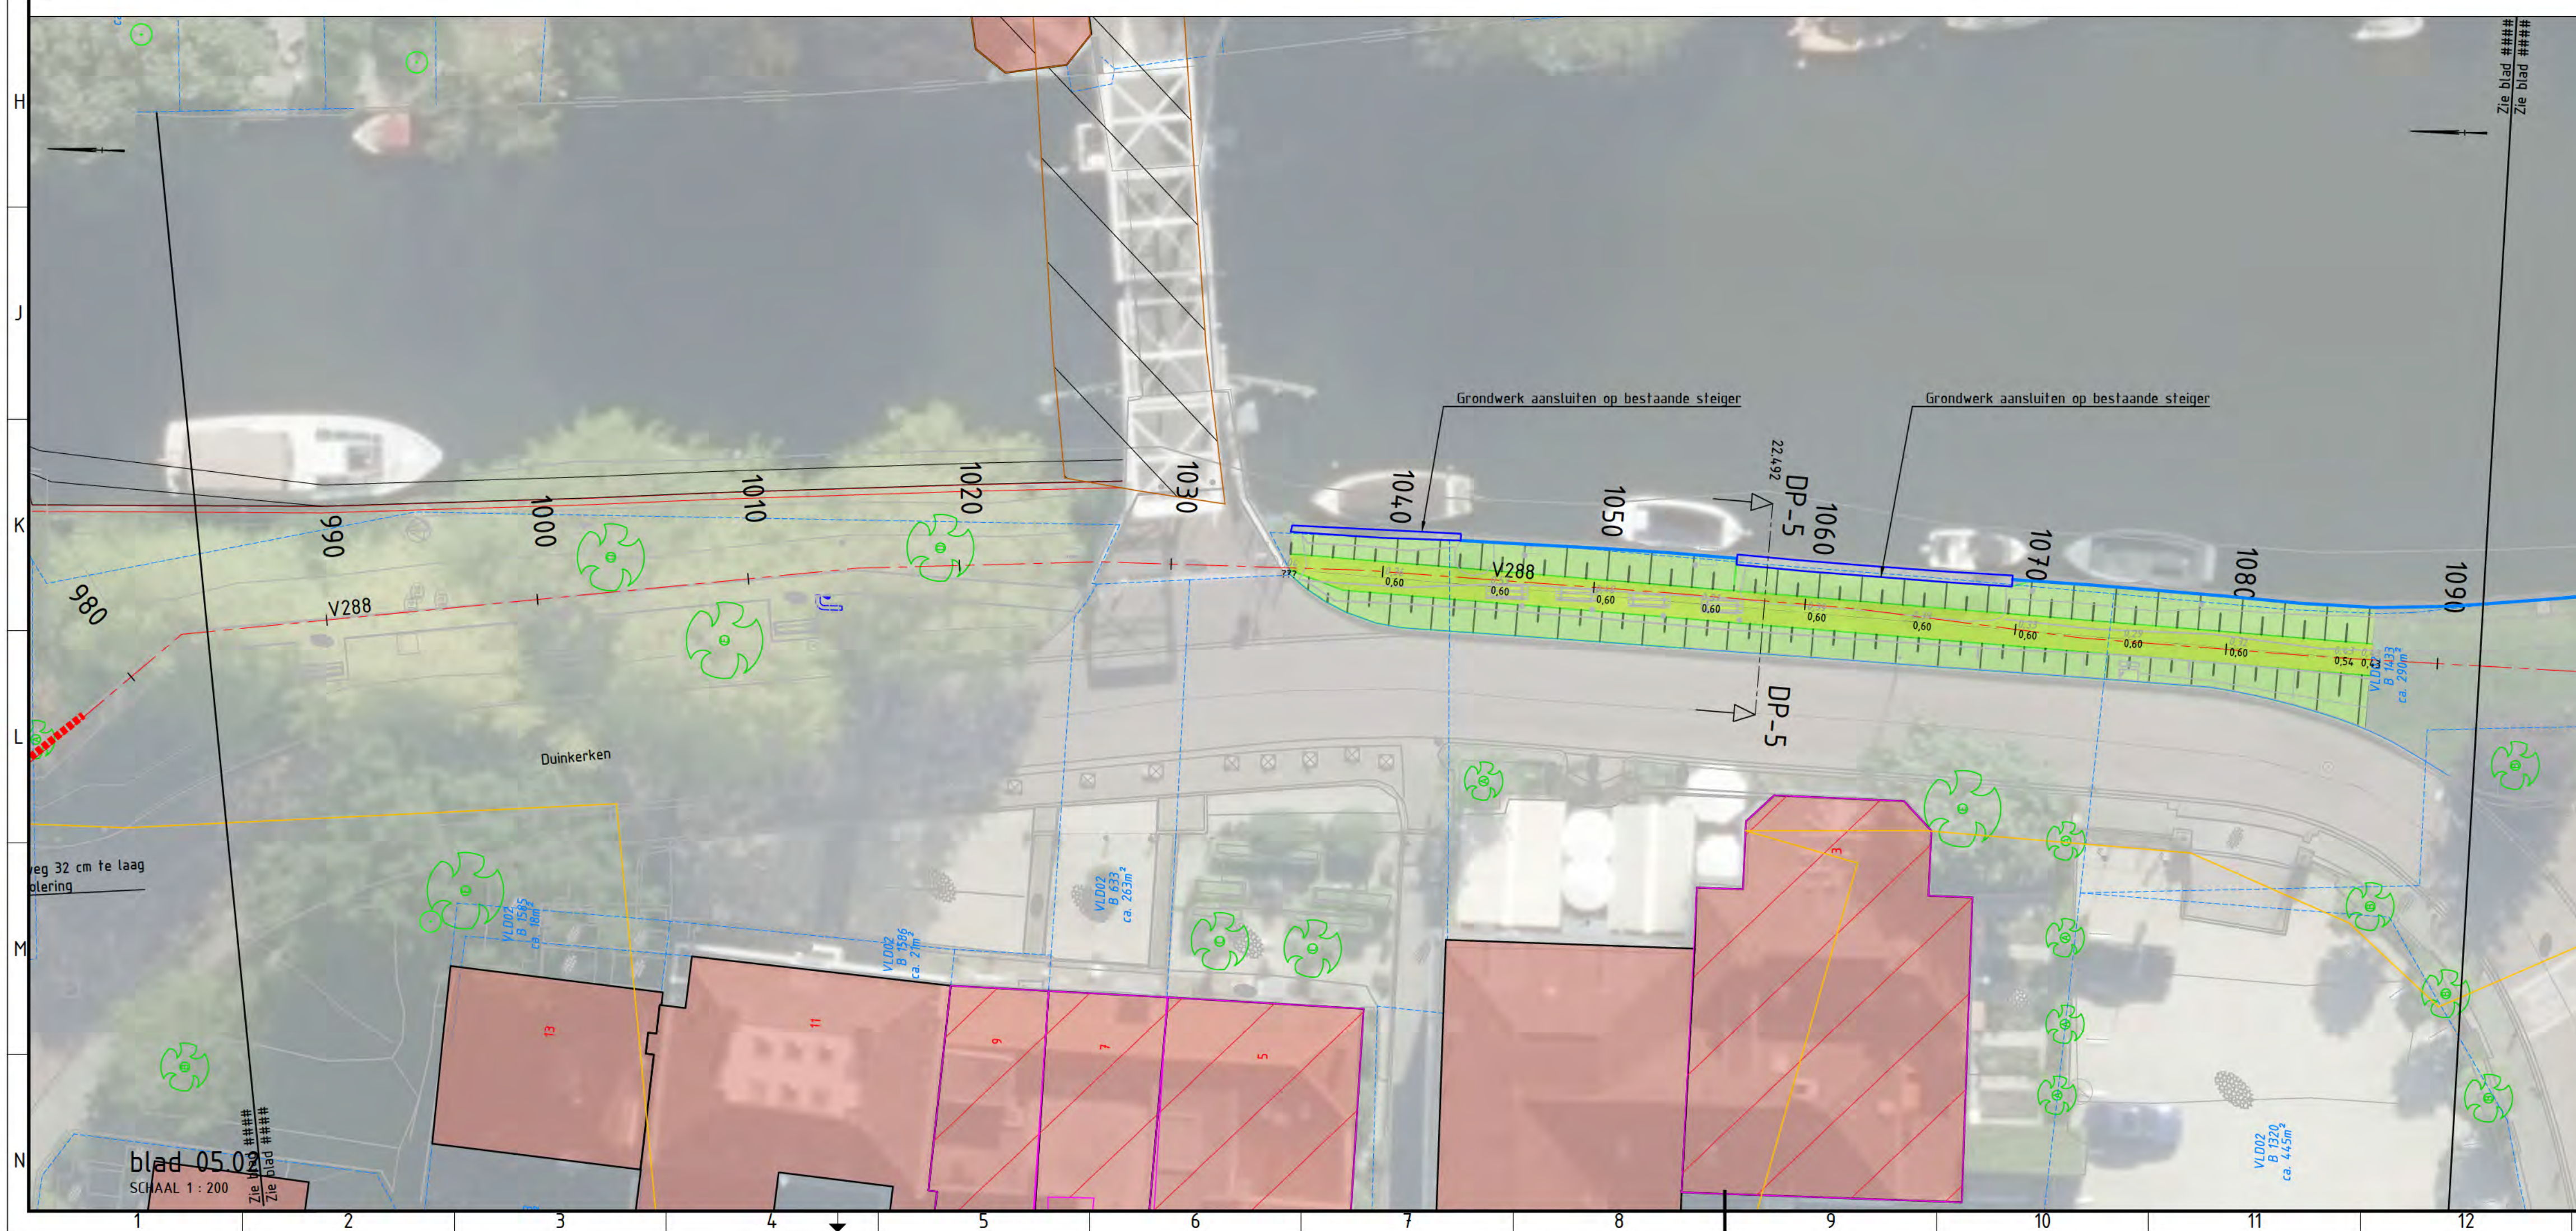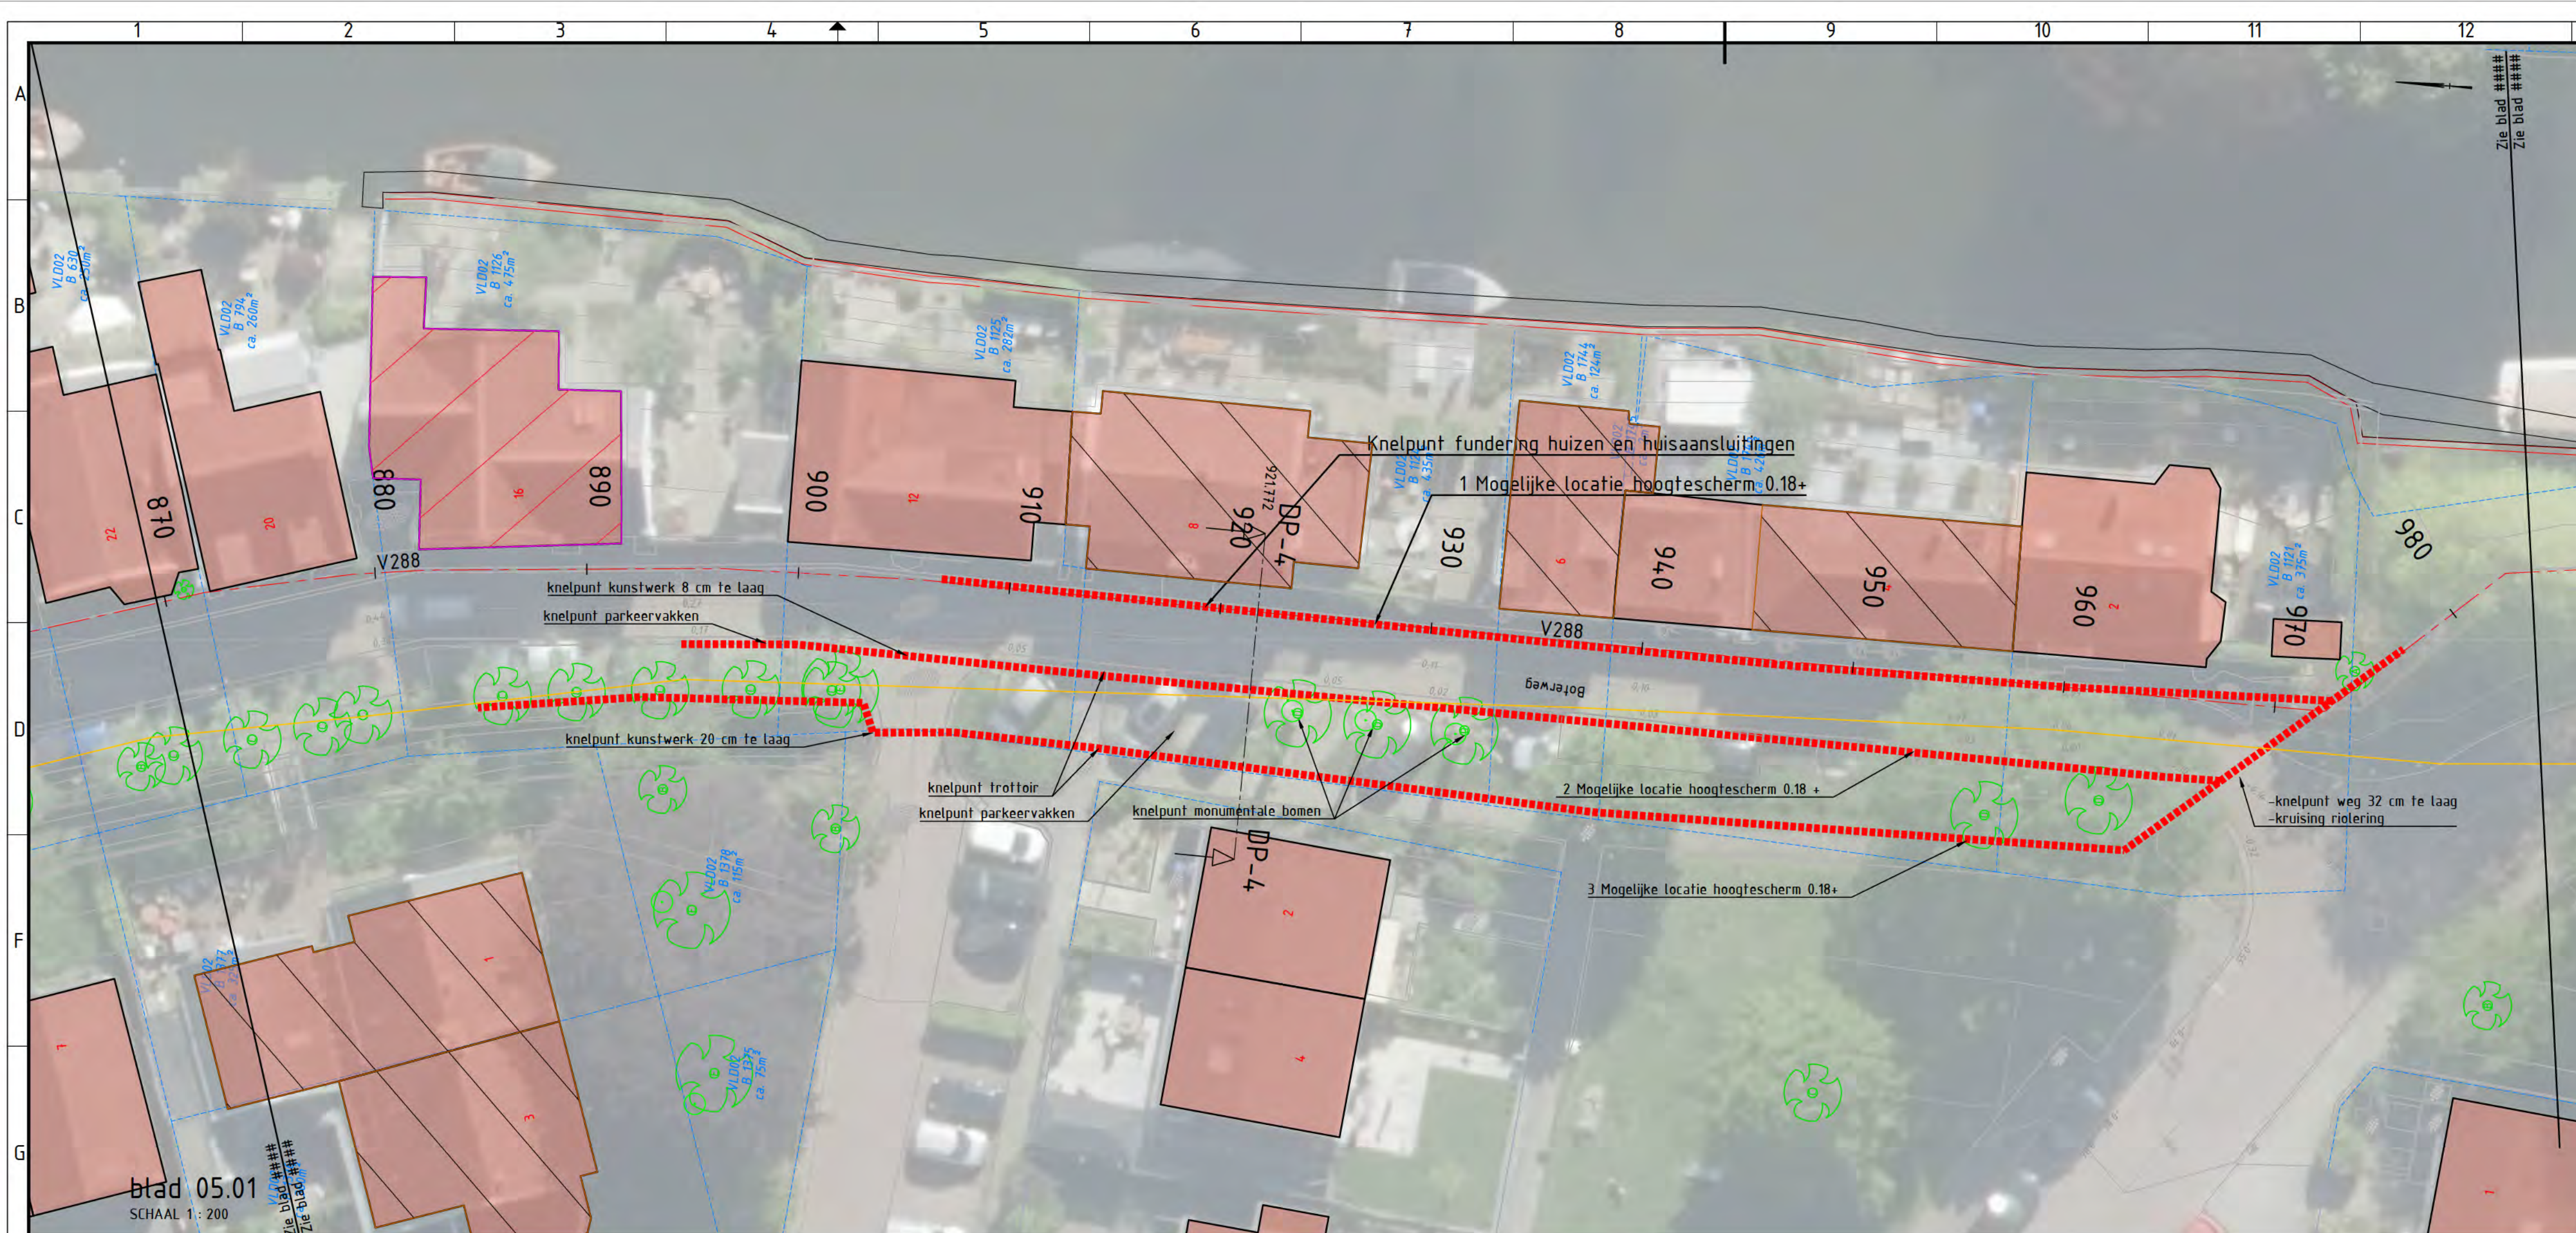

LEGENDA BESTAANDE SITUATIE

 - | | |
|---|---|
|  | Tipo |
|  | Referentielijn |
|  | Bestaande bebouwing |
|  | Bestaande damwand/beschoeiing |
|  | Bestaande perceelsgrens |
|  | Bestaande erfafscheiding |
|  | Begrenzing beschermd dorpsgezicht |
|  | Bestaande bebouwing |
|  | Bestaande bebouwing Rijksmonument |
|  | Bestaande bebouwing gemeentelijk monument |
|  | Bestaande bebouwing waardevol |
|  | Bestaande hoogte |

   
LEGENDA TOEKOMSTIGE SITUATIE

- | | |
|---|---|
|  | Aanbrengen grondwerk kruin (indicatief) |
|  | Aanbrengen grondwerk talud, klei EBC 1 en EBC 2 |
|  | Aanbrengen damwand / beschoeiing |
|  | Mogelijke locatie hoogtescherm op 0.18+NAP |
| 0.32 | Nieuwe hoogte |

SITUATIE



Getekend: 	Gecontroleerd: 
Oprichting: Watersysteem	Projectnummer: 01.331
Locatie: Vreeland	
Project: DVB Nigte	
Onderwerp: Bovenaar	
Soort tek.: Voorlopig	
Sector TOP	
Techniek/Civiele Techni	

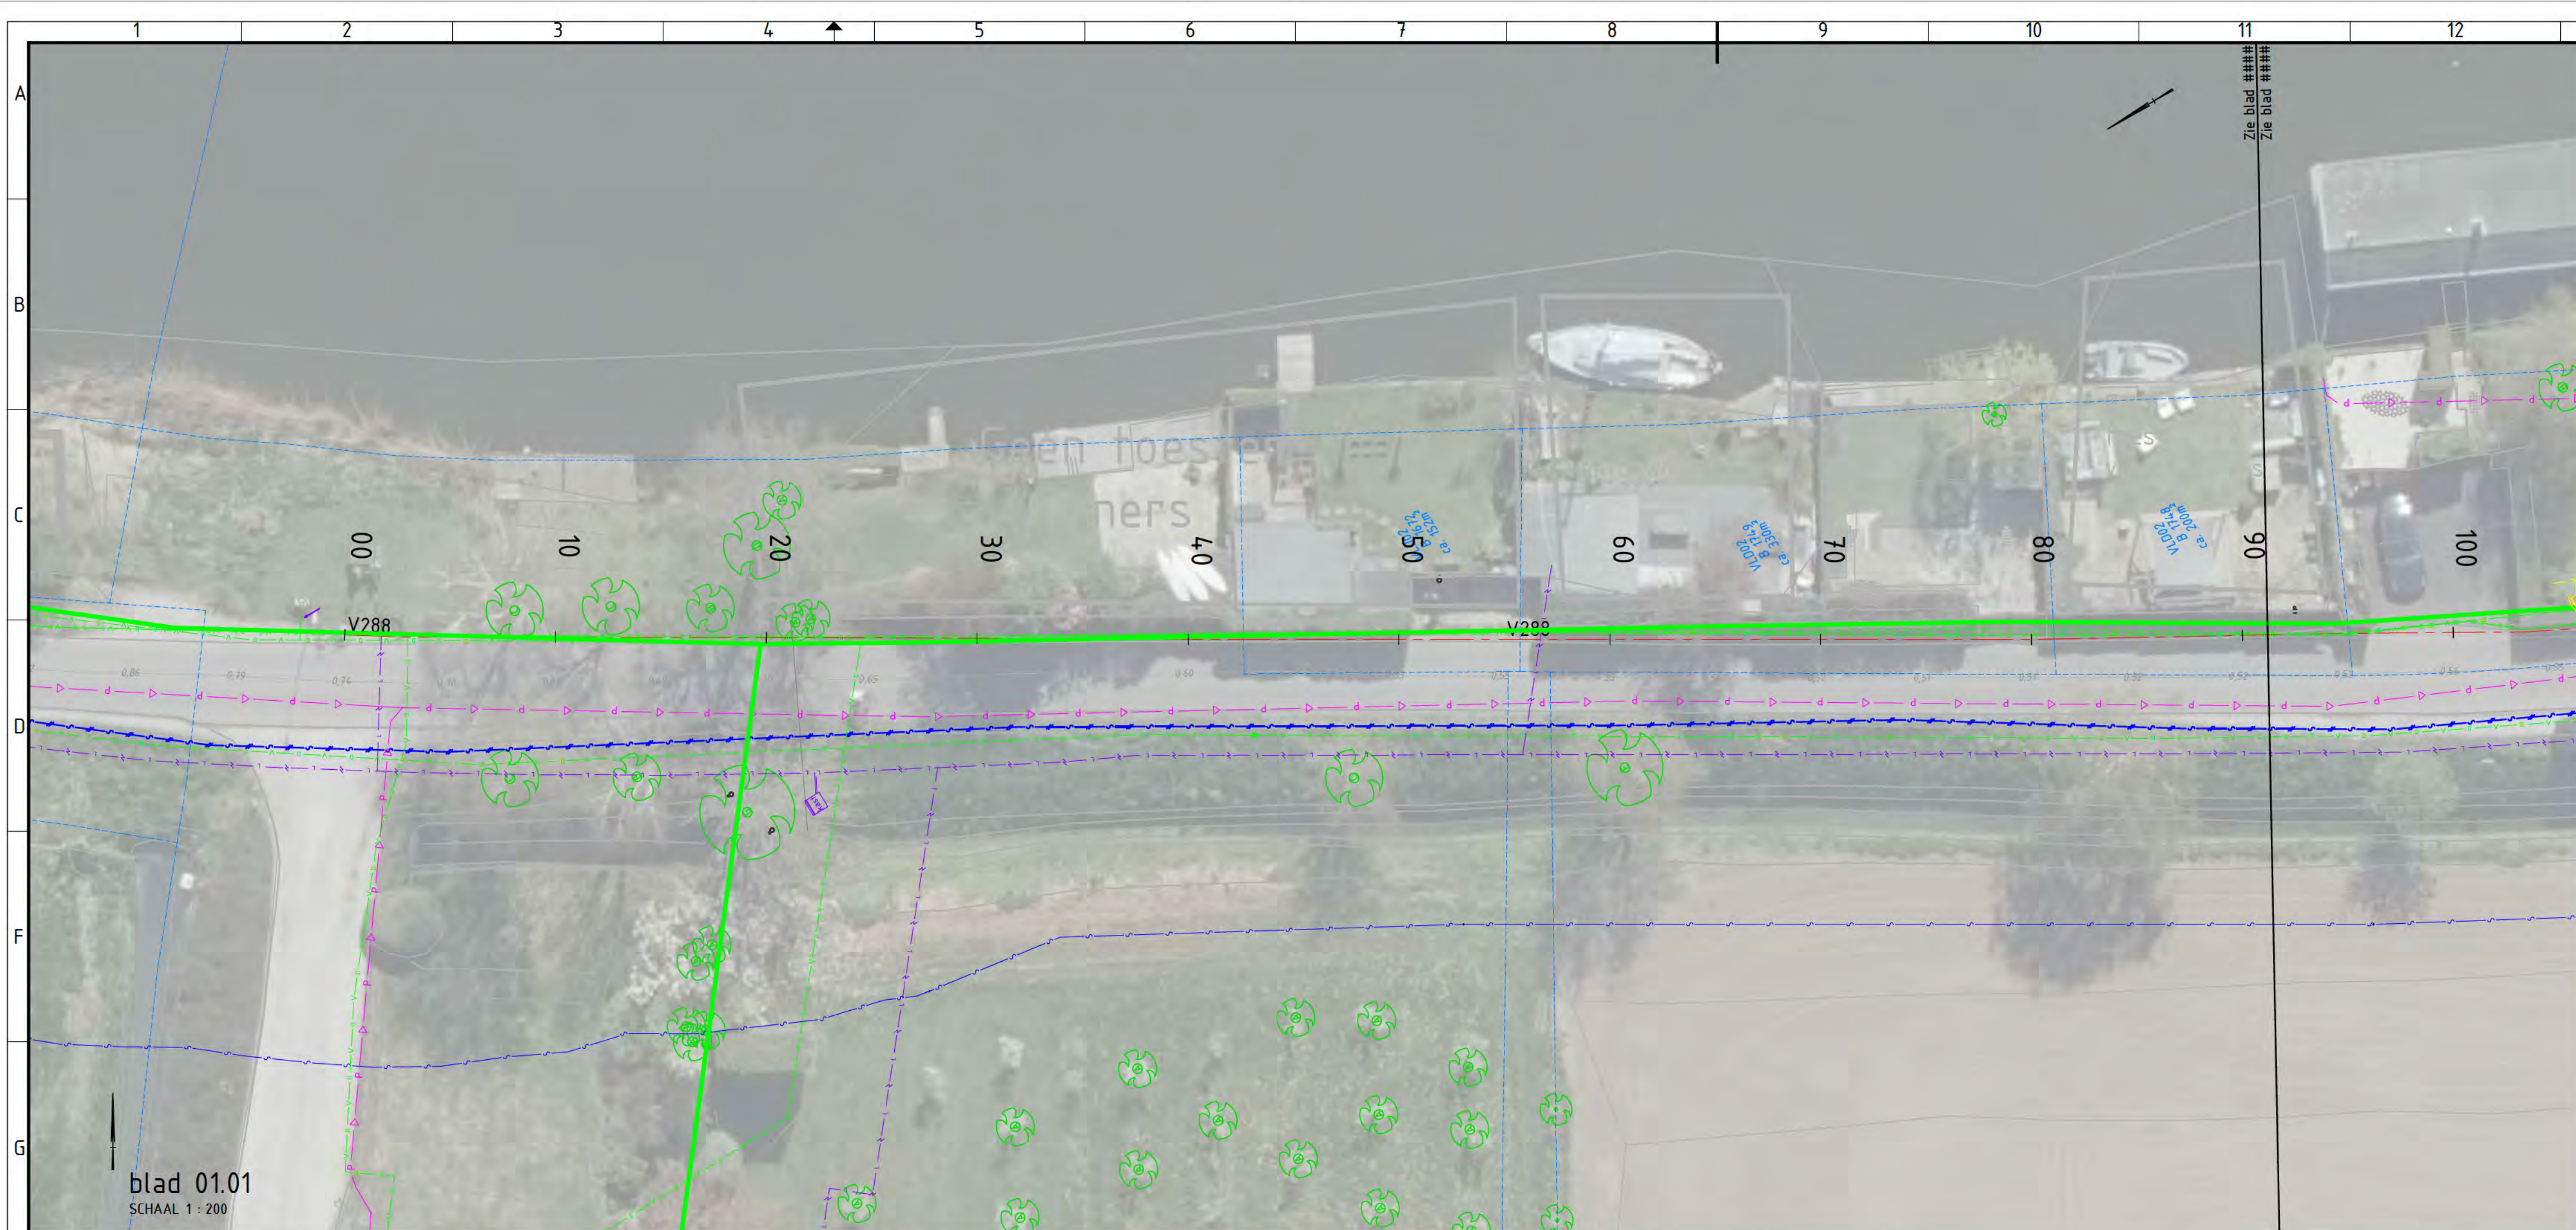

LEGENDA BESTAANDE SITUATIE

- Topo
- Referentielijn
- Bestaande bebouwing
- Bestaande damwand/beschoeiing
- Bestaande perceelgrens
- Bestaande erfafscheiding
- Begrenzing beschermd dorpsgezicht
- Bestaande bebouwing
- Bestaande hoogte

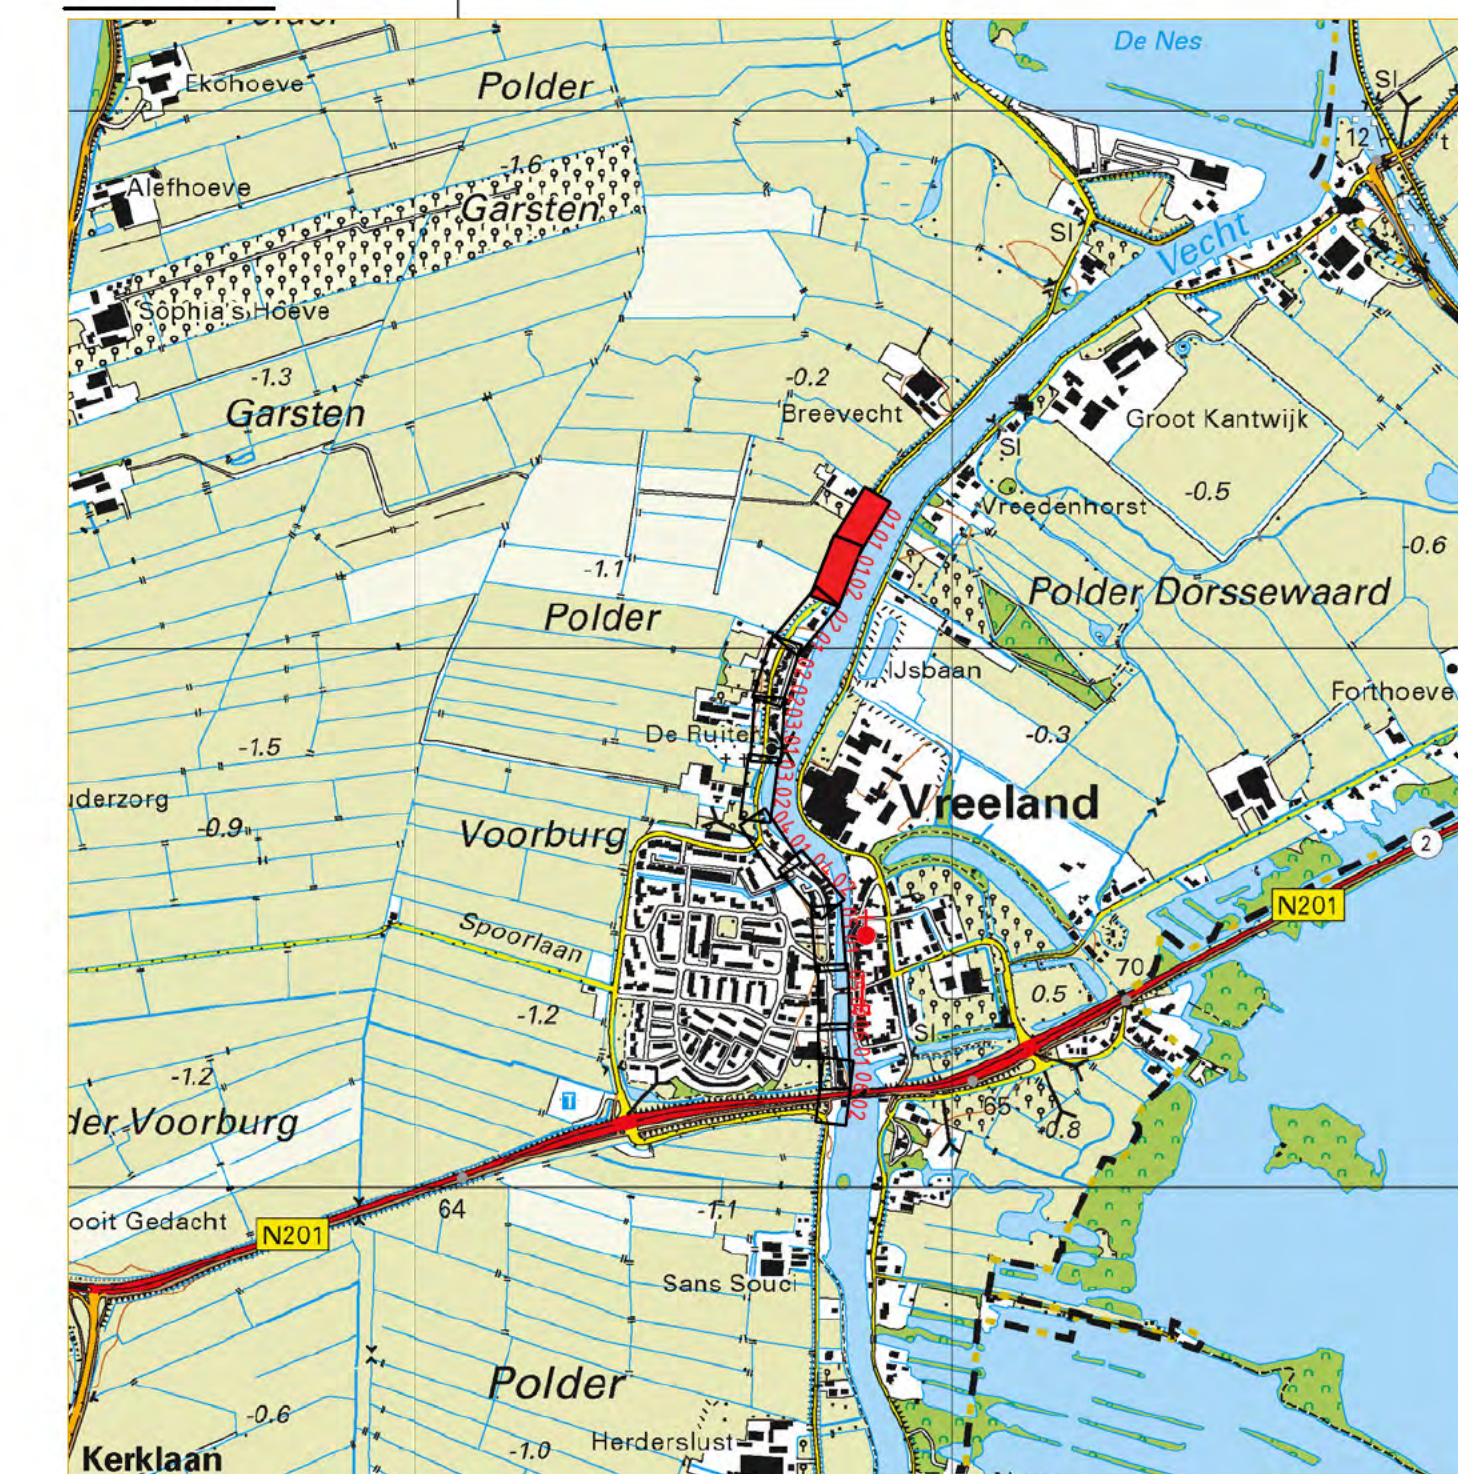
LEGENDA BESTAANDE KABELS EN LEIDINGEN

- Datatransport Circef
- Duct Circef
- Kabelbed Circef
- Mantelbuis data Circef
- Laagspanning
- Mantelbuis LS
- Middenspanning
- Mantelbuis MS
- Gas hoge druk
- Gas lage druk
- Mantelbuis gas lage druk
- Overig
- Water
- Water
- Mantelbuis water
- Drukriolering
- Riolering vrijerval
- Laagspanningsmast
- Brandkraan/-put
- Sluis

LEGENDA TOEKOMSTIGE SITUATIE

- Aanbrengen grondwerk kruin (indicatief)
- Aanbrengen grondwerk talud, klei EBC 1 en EBC 3
- Aanbrengen damwand / beschoeiing
- Mogelijke locatie hoogtescherm op 0.18+NAP
- Nieuwe hoogte

SITUATIE



Getekend: [Signature]
Gecontroleerd: [Signature]
Opdrachtgever: Watersysteem
Projectnummer: 01.331
Locatie: Vreeland
Project: DVB Nigte
Onderwerp: Bovenaan
Soort tek.: Voorlopig
Sector TOP
Techniek/Civiele Techniek

Korte Ouderkordijk 7
1096 AC Amsterdam
tel. 0900-5394







LEGENDA BESTAANDE SITUATIE

- | | |
|---|-----------------------------------|
|  | Topo |
|  | Referentietlijn |
|  | Bestaande bebouwing |
|  | Bestaande damwand/beschoeiing |
|  | Bestaande perceelgrens |
|  | Bestaande erfafscheiding |
|  | Begrenzing beschermd dorpsgezicht |
|  | Bestaande bebouwing |
|  | Bestaande hoogte |


LEGENDA BESTAANDE KABELS EN LEIDINGEN


- | | |
|---|--------------------------|
|  | Dalafransport Círcel |
|  | Duct Círcel |
|  | Kabelbed Círcel |
|  | Mantelbuis data Círcel |
|  | Laagspanning |
|  | Mantelbuis LS |
|  | Middenspanning |
|  | Mantelbuis MS |
|  | Gas hoge druk |
|  | Gas lage druk |
|  | Mantelbuis gas lage druk |
|  | Overig |
|  | Water |
|  | Water |
|  | Mantelbuis water |
|  | Drukriolering |
|  | Riolering vrijverval |
|  | Laagspanningsmast |
|  | Brandkraan/-put |
|  | Sluís |

  LEGENDA TOEKOMSTIGE SITUATIE

- | | |
|---|---|
|  | Aanbrengen grondwerk kruin (indicatief) |
|  | Aanbrengen grondwerk talud, klei EBC 1 en EBC 3 |
|  | Aanbrengen damwand / beschoeiing |
|  | Mogelijke locatie hoogtescherm op 0.18·NAP |
| 6,32 | Nieuwe hoogte |

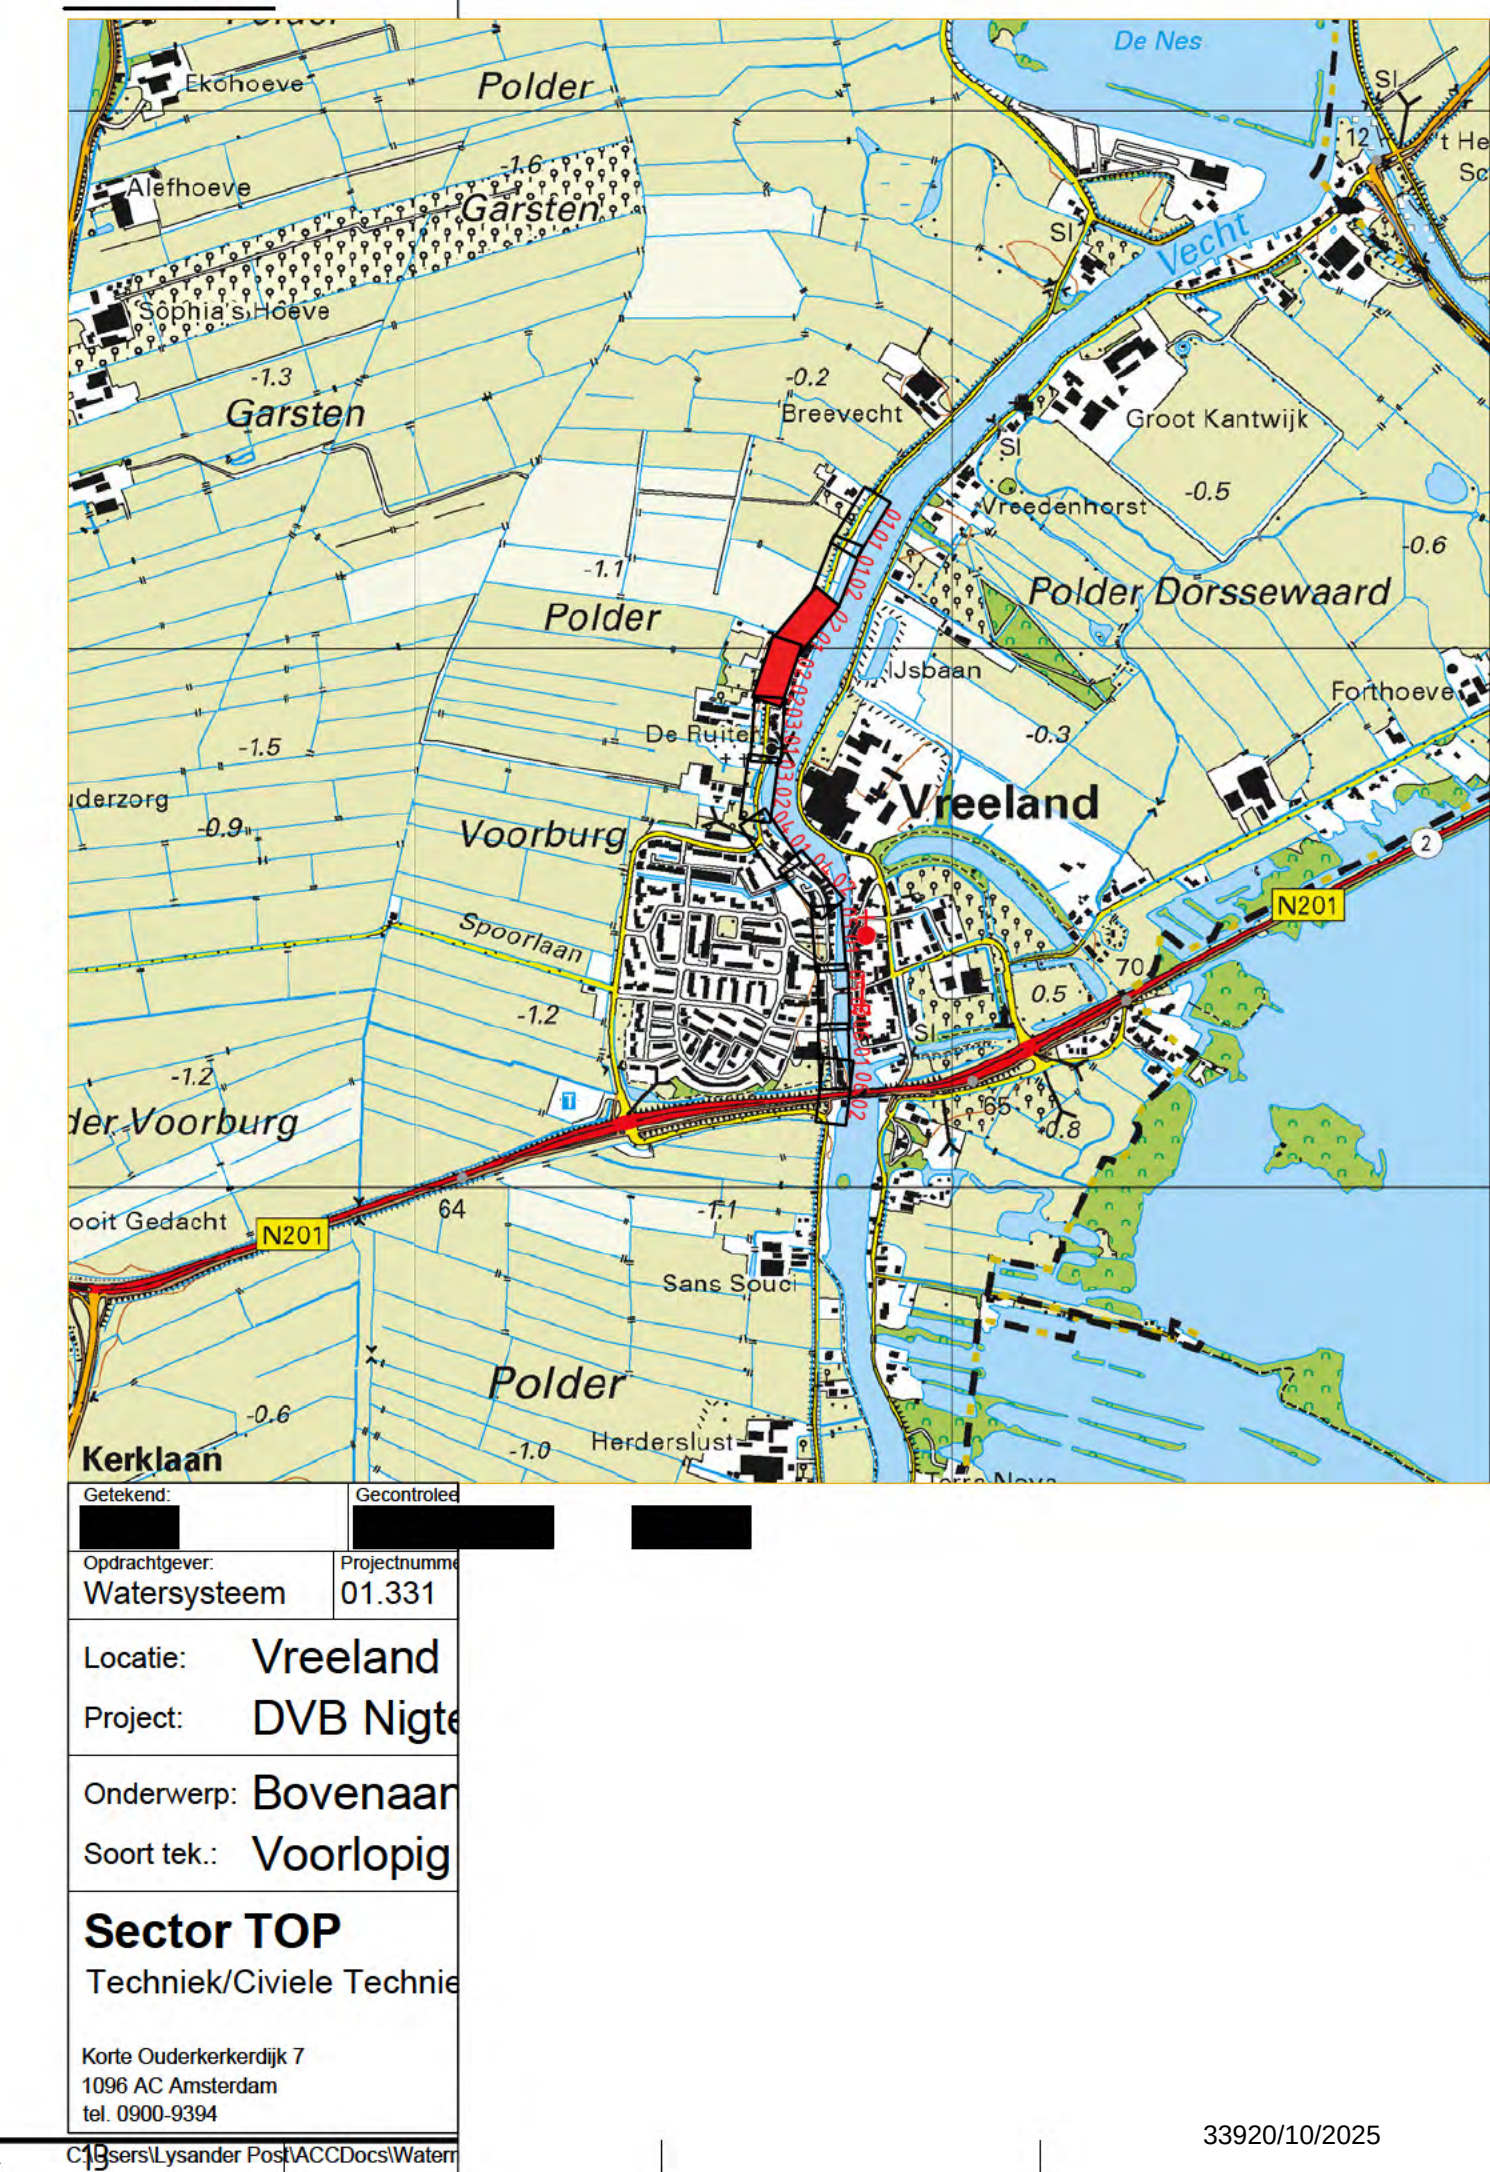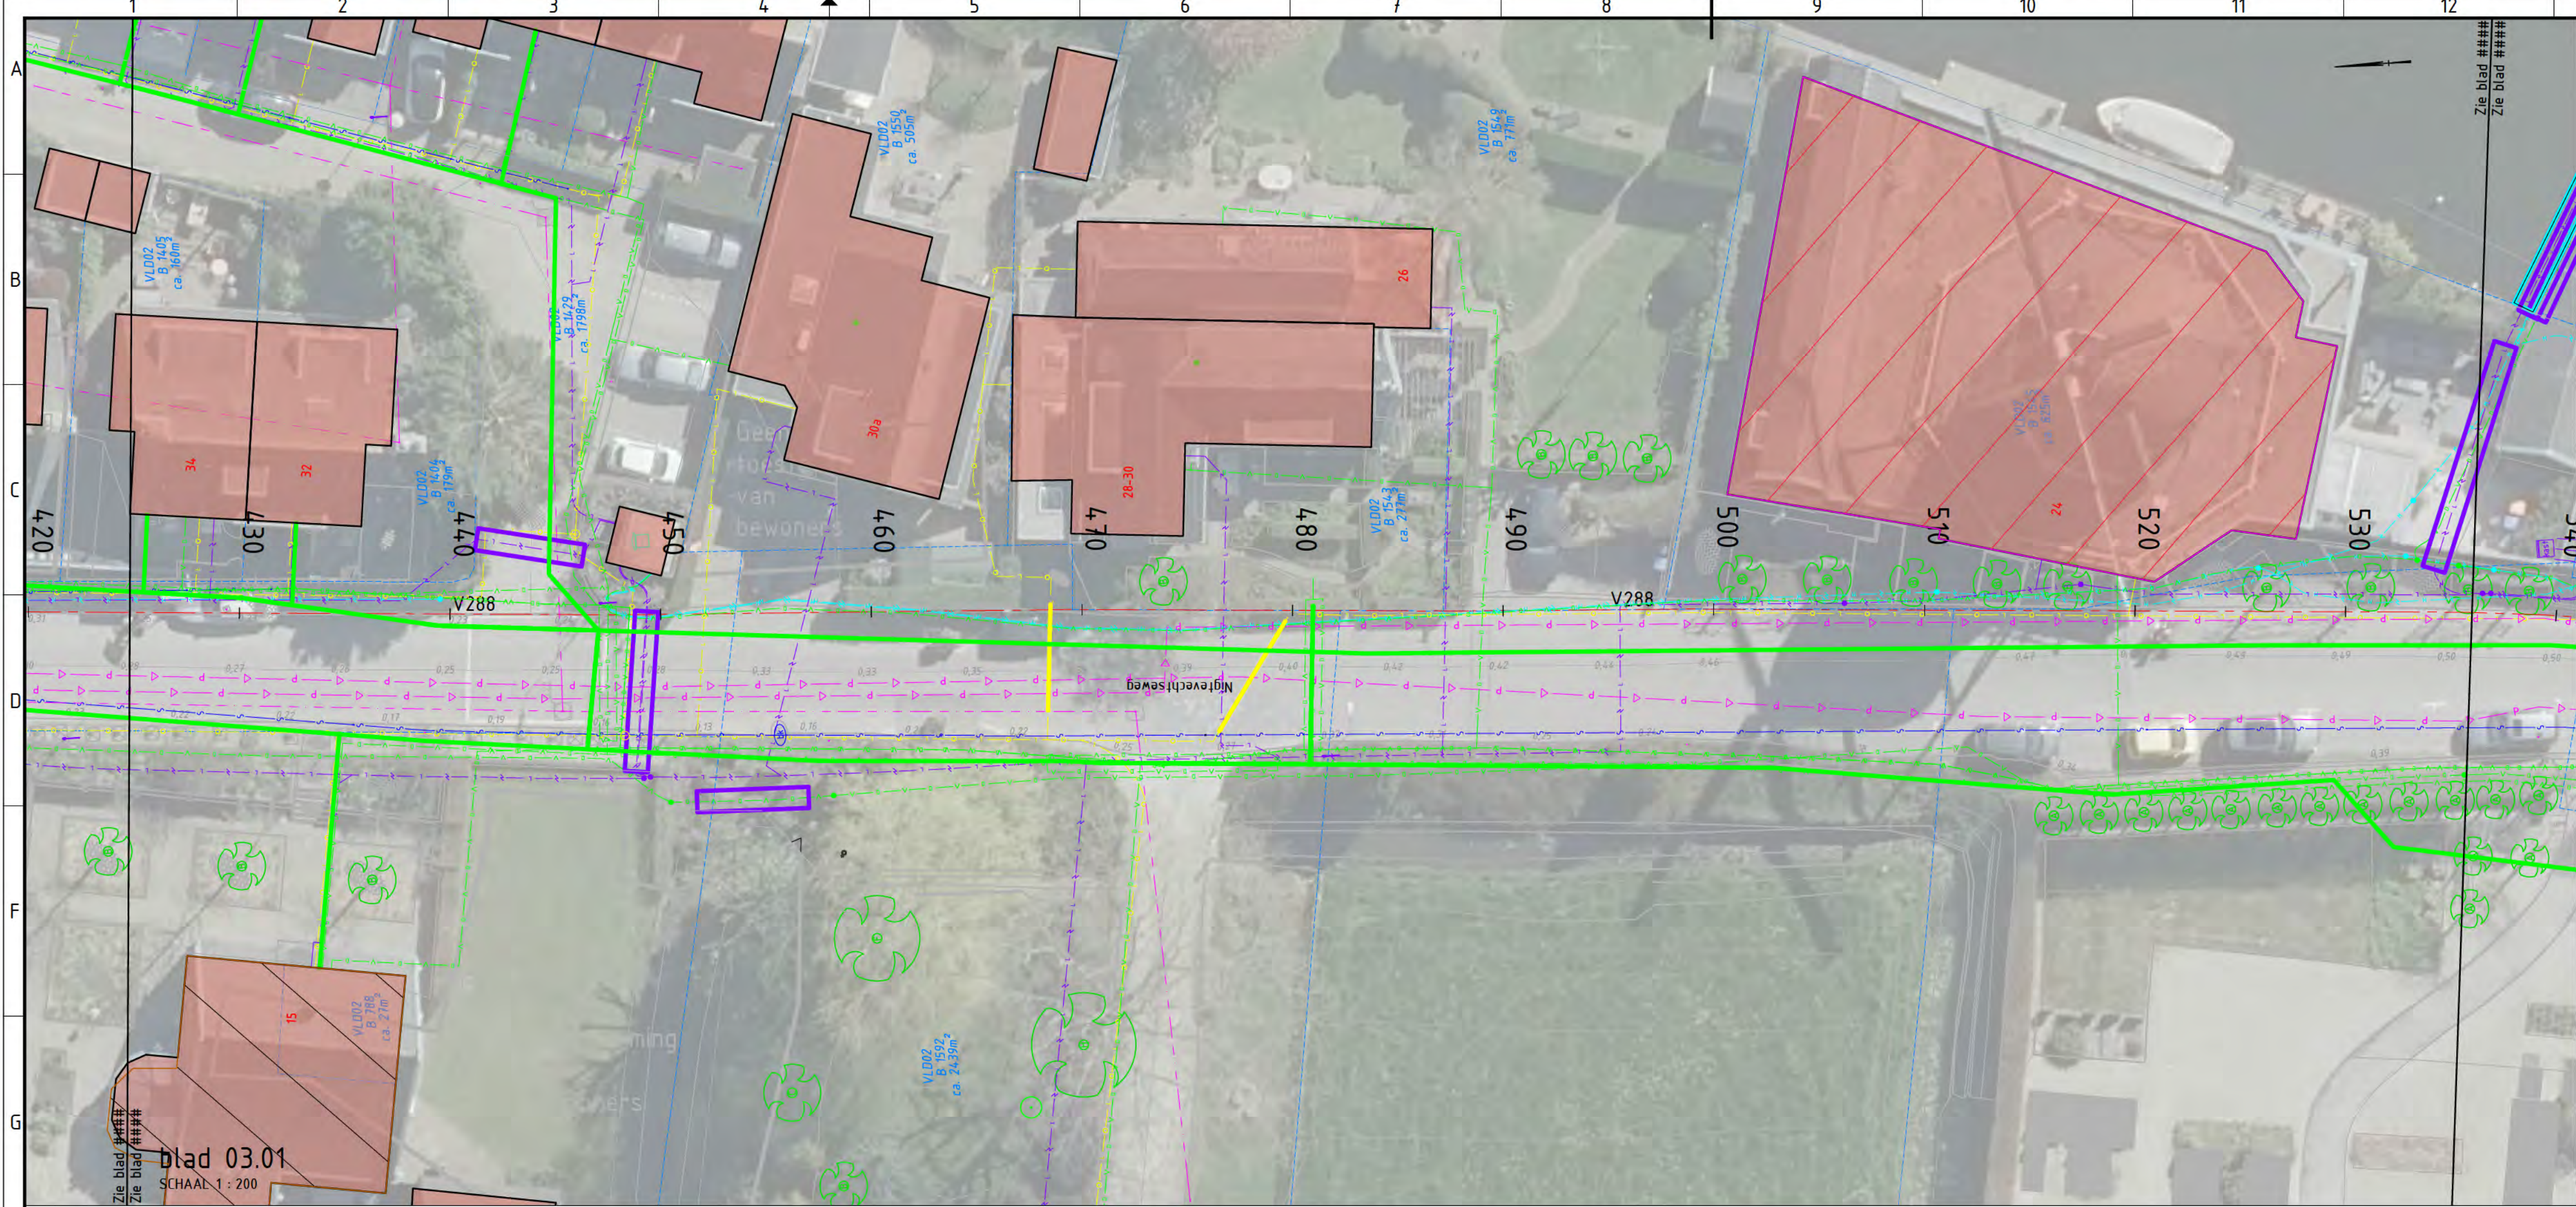SITUATIE





LEGENDA BESTAANDE SITUATIE

- Topo
- Referentielijn
- Bestaande bebouwing
- Bestaande damwand/beschoeiing
- Bestaande perceelgrens
- Bestaande erfafscheiding
- Begrenzing beschermd dorpsgezicht
- Bestaande bebouwing
- Bestaande hoogte

LEGENDA BESTAANDE KABELS EN LEIDINGEN

- Datatransport Circef
- Duct Circef
- Kabelbed Circef
- Mantelbus data Circef
- Laagspanning
- Mantelbus LS
- Middenspanning
- Mantelbus MS
- Gas hoge druk
- Gas lage druk
- Mantelbus gas lage druk
- Overig
- Water
- Water
- Mantelbus water
- Drukriolering
- Riolering vrijverval
- Laagspanningsmast
- Brandkraan/-put
- Sluis

LEGENDA TOEKOMSTIGE SITUATIE

- Aanbrengen grondwerk kruin (indicatief)
- Aanbrengen grondwerk talud, klei EBC 1 en EBC 3
- Aanbrengen damwand / beschoeiing
- Mogelijke locatie hoogtescherm op 0.18+NAP
- Nieuwe hoogte

SITUATIE



Geleend: Gecontroleerd: [Redacted]

Opdrachtgever: Watersysteem Projectnummer: 01.331

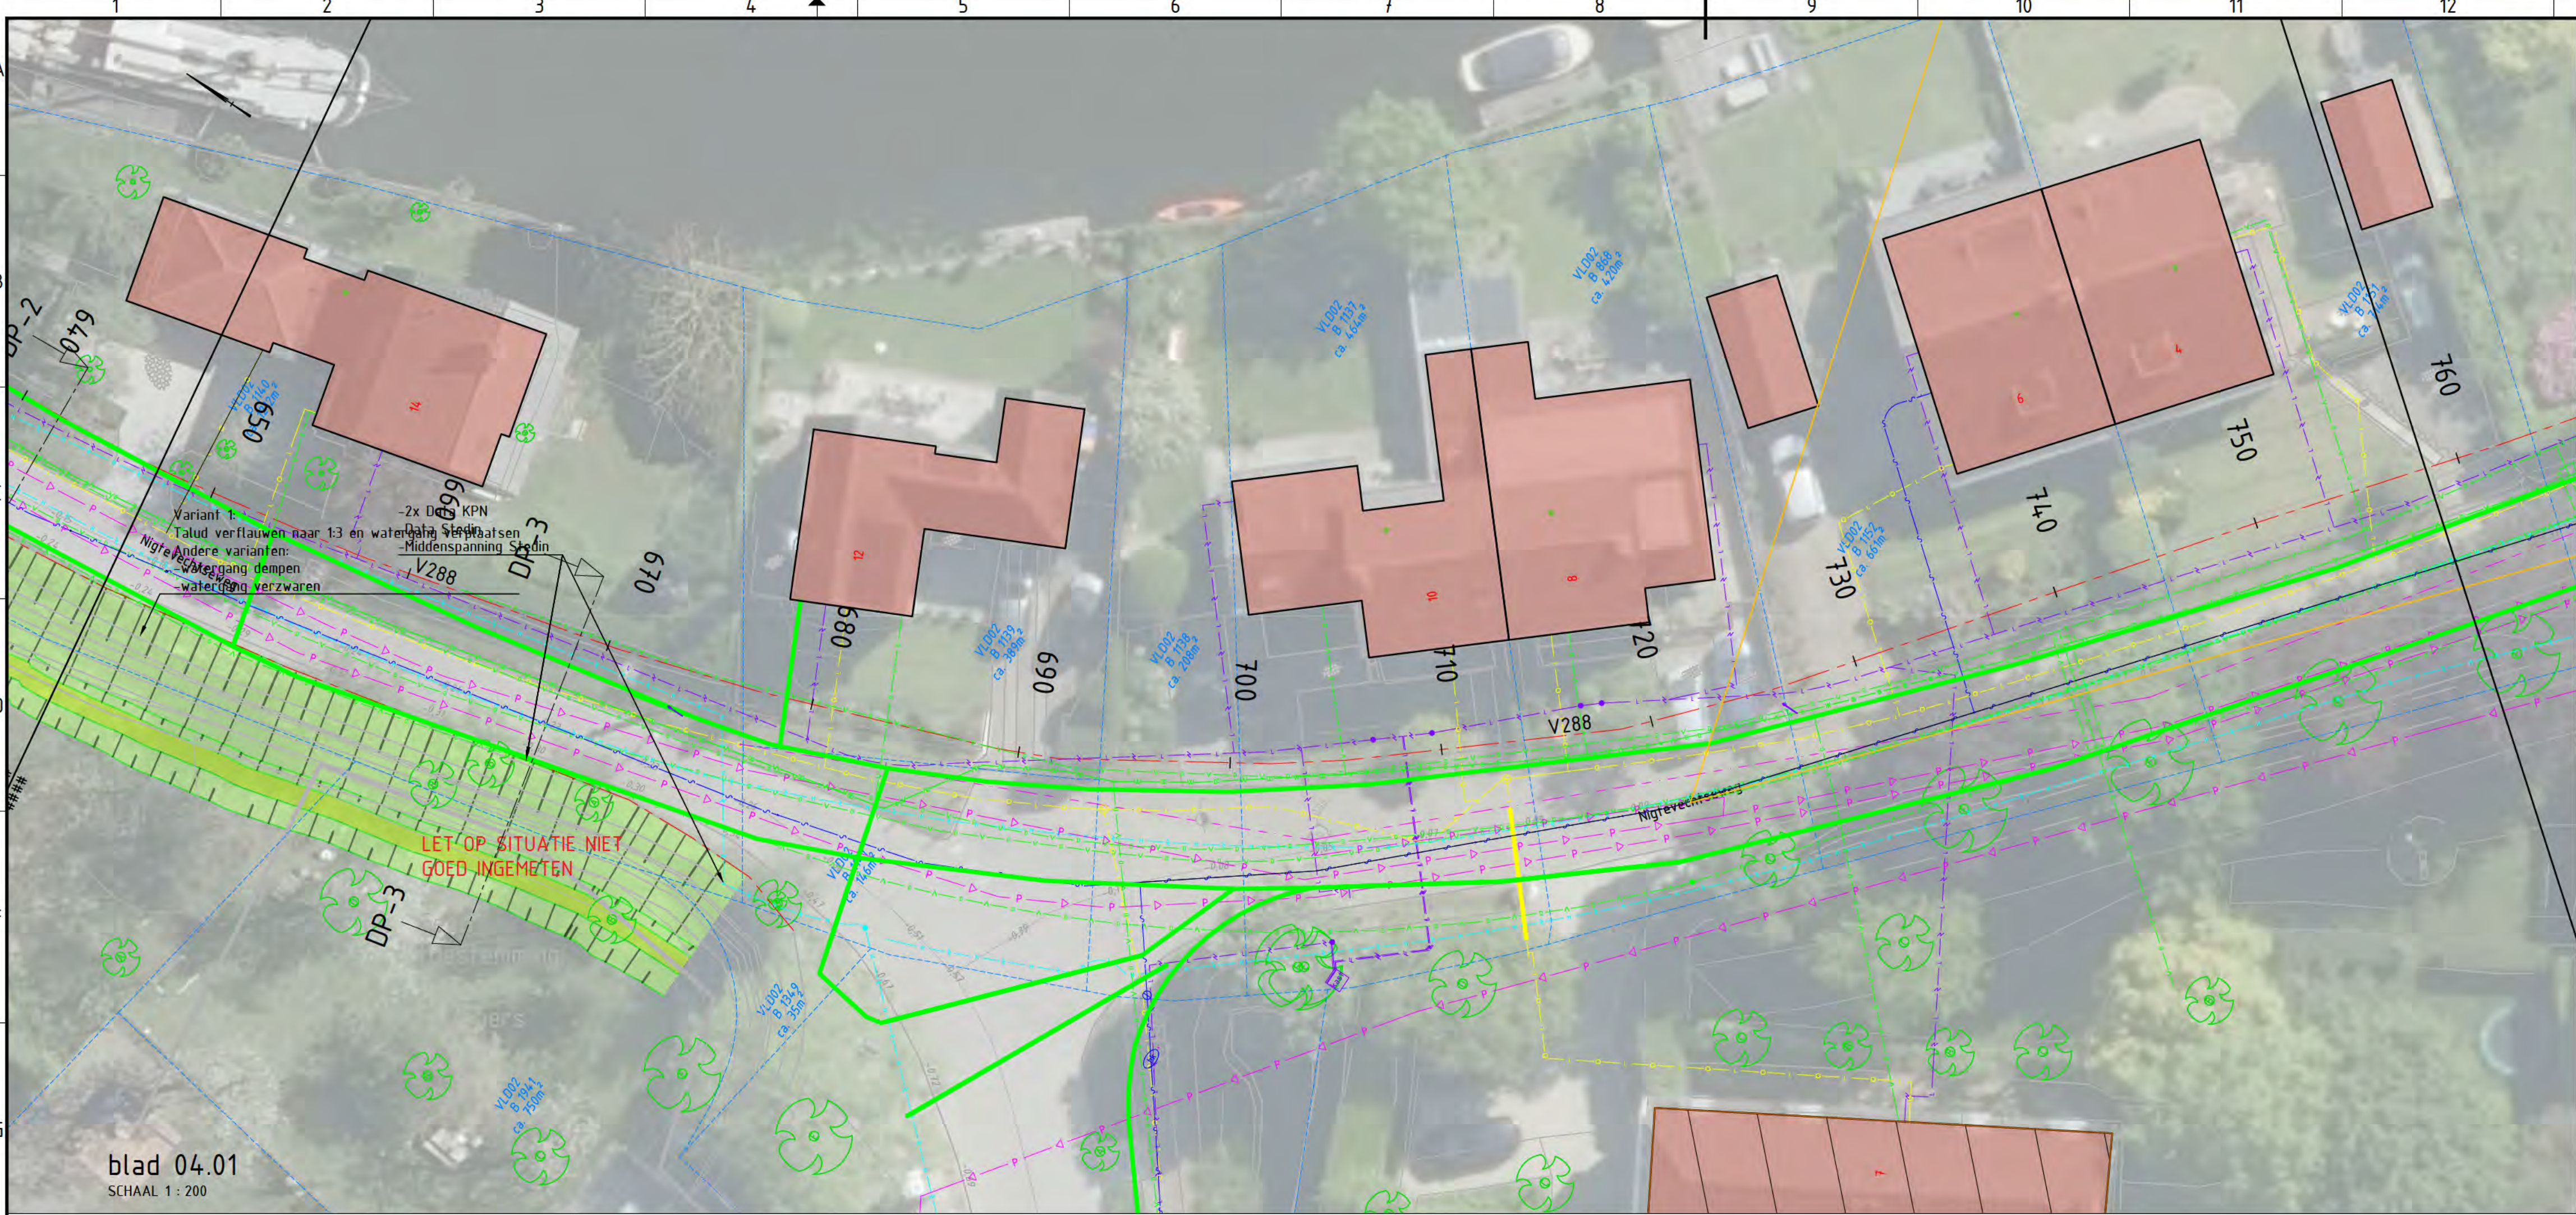
Locatie: Vreeland Project: DVB Nigte

Onderwerp: Bovenaan Soort tek.: Voorlopig

Sector TOP
Techniek/Civiele Techniek

Korte Ouderkordijk 7
1096 AC Amsterdam
tel. 0900-5394

C:\Users\Lysander Post\ACCDocs\Water



LEGENDA BESTAANDE SITUATIE

- Topo
- Referentielijn
- Bestaande bebouwing
- Bestaande damwand/beschoeiing
- Bestaande perceelgrens
- Bestaande erfafscheiding
- Begrenzing beschermd dorpsgezicht
- Bestaande bebouwing
- Bestaande hoogte

LEGENDA BESTAANDE KABELS EN LEIDINGEN

- Datatransport Circef
- Duct Circef
- Kabelbed Circef
- Mantelbus data Circef
- Laagspanning
- Mantelbus LS
- Middenspanning
- Mantelbus MS
- Gas hoge druk
- Gas lage druk
- Mantelbus gas lage druk
- Overig
- Water
- Water
- Mantelbus water
- Drukriolering
- Riolering vrijverval
- Laagspanningsmast
- Brandkraan/-put
- Sluis

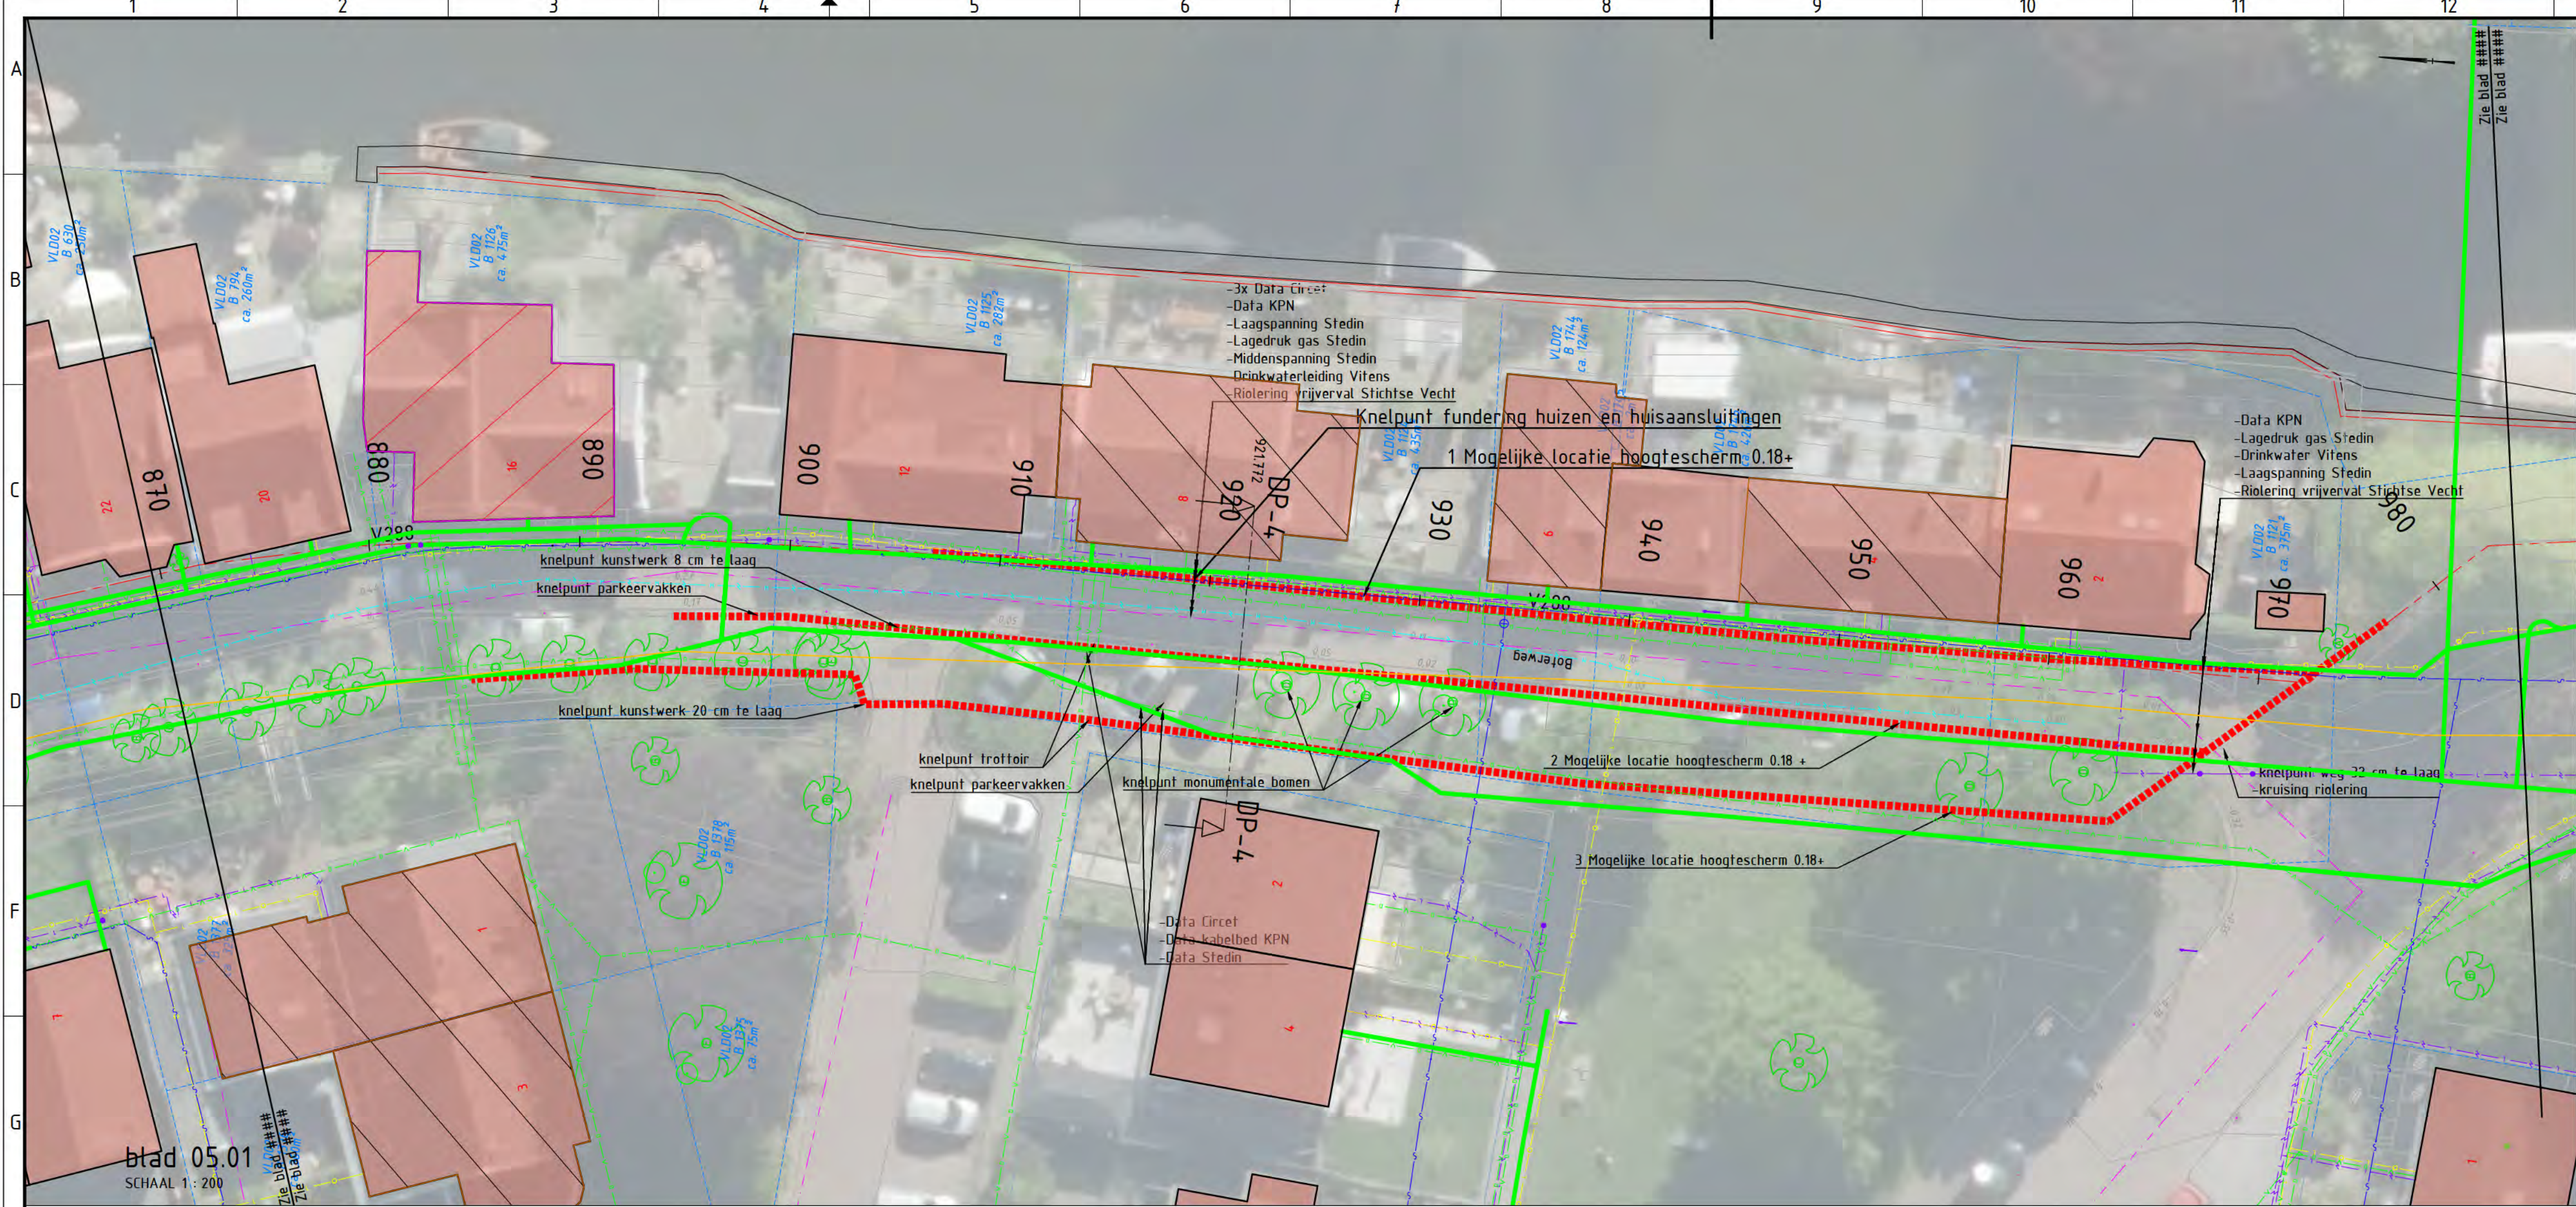
LEGENDA TOEKOMSTIGE SITUATIE

- Aanbrengen grondwerk kruin (indicatief)
- Aanbrengen grondwerk talud, klei EBC 1 en EBC 3
- Aanbrengen damwand / beschoeiing
- Mogelijke locatie hoogtescherm op 0.18-NAP
- Nieuwe hoogte

SITUATIE



Getekend: [Signature]
Gefotografeerd: [Signature]
Opdrachtgever: Watersysteem
Projectnummer: 01.331
Locatie: Vreeland
Project: DVB Nigte
Onderwerp: Bovenaan
Soort tek.: Voorlopig
Sector TOP
Techniek/Civiele Techniek
Korte Oudenkerkdijk 7
1096 AC Amsterdam
tel. 0900-5394



LEGENDA BESTAANDE SITUATIE

- Topo
- Referentielijn
- Bestaande bebouwing
- Bestaande damwand/beschoeiing
- Bestaande perceelgrens
- Bestaande erfafscheiding
- Begrenzing beschermd dorpsgezicht
- Bestaande bebouwing
- Bestaande hoogte

LEGENDA BESTAANDE KABELS EN LEIDINGEN

- Datatransport Circeit
- Duct Circeit
- Kabelbed Circeit
- Mantelbuis data Circeit
- Laagspanning
- Mantelbuis LS
- Middenspanning
- Mantelbuis MS
- Gas hoge druk
- Gas lage druk
- Mantelbuis gas lage druk
- Overig
- Water
- Water
- Mantelbuis water
- Drukriolering
- Riolering vrijerval
- Laagspanningsmast
- Brandkraan/-put
- Sluis

LEGENDA TOEKOMSTIGE SITUATIE

- Aanbrengen grondwerk kruin (indicatief)
- Aanbrengen grondwerk talud, klei EBC 1 en EBC 3
- Aanbrengen damwand / beschoeiing
- Mogelijke locatie hoogteschermb op 0.18+NAP
- Nieuwe hoogte

SITUATIE



Geleend: Gecontroleerd: [Redacted]
Opdrachtgever: Watersysteem
Projectnummer: 01.331
Locatie: Vreeland
Project: DVB Nigte
Onderwerp: Bovenaan
Soort tek.: Voorlopig
Sector TOP
Techniek/Civiele Techniek

Korte Oudenkerkdijk 7
1096 AC Amsterdam
tel. 0900-5394



LEGENDA BESTAANDE SITUATIE

- Topo
- Referentielijn
- Bestaande bebouwing
- Bestaande damwand/beschoeiing
- Bestaande perceelgrens
- Bestaande erfafscheiding
- Begrenzing beschermd dorpsgezicht
- Bestaande bebouwing
- Bestaande hoogte

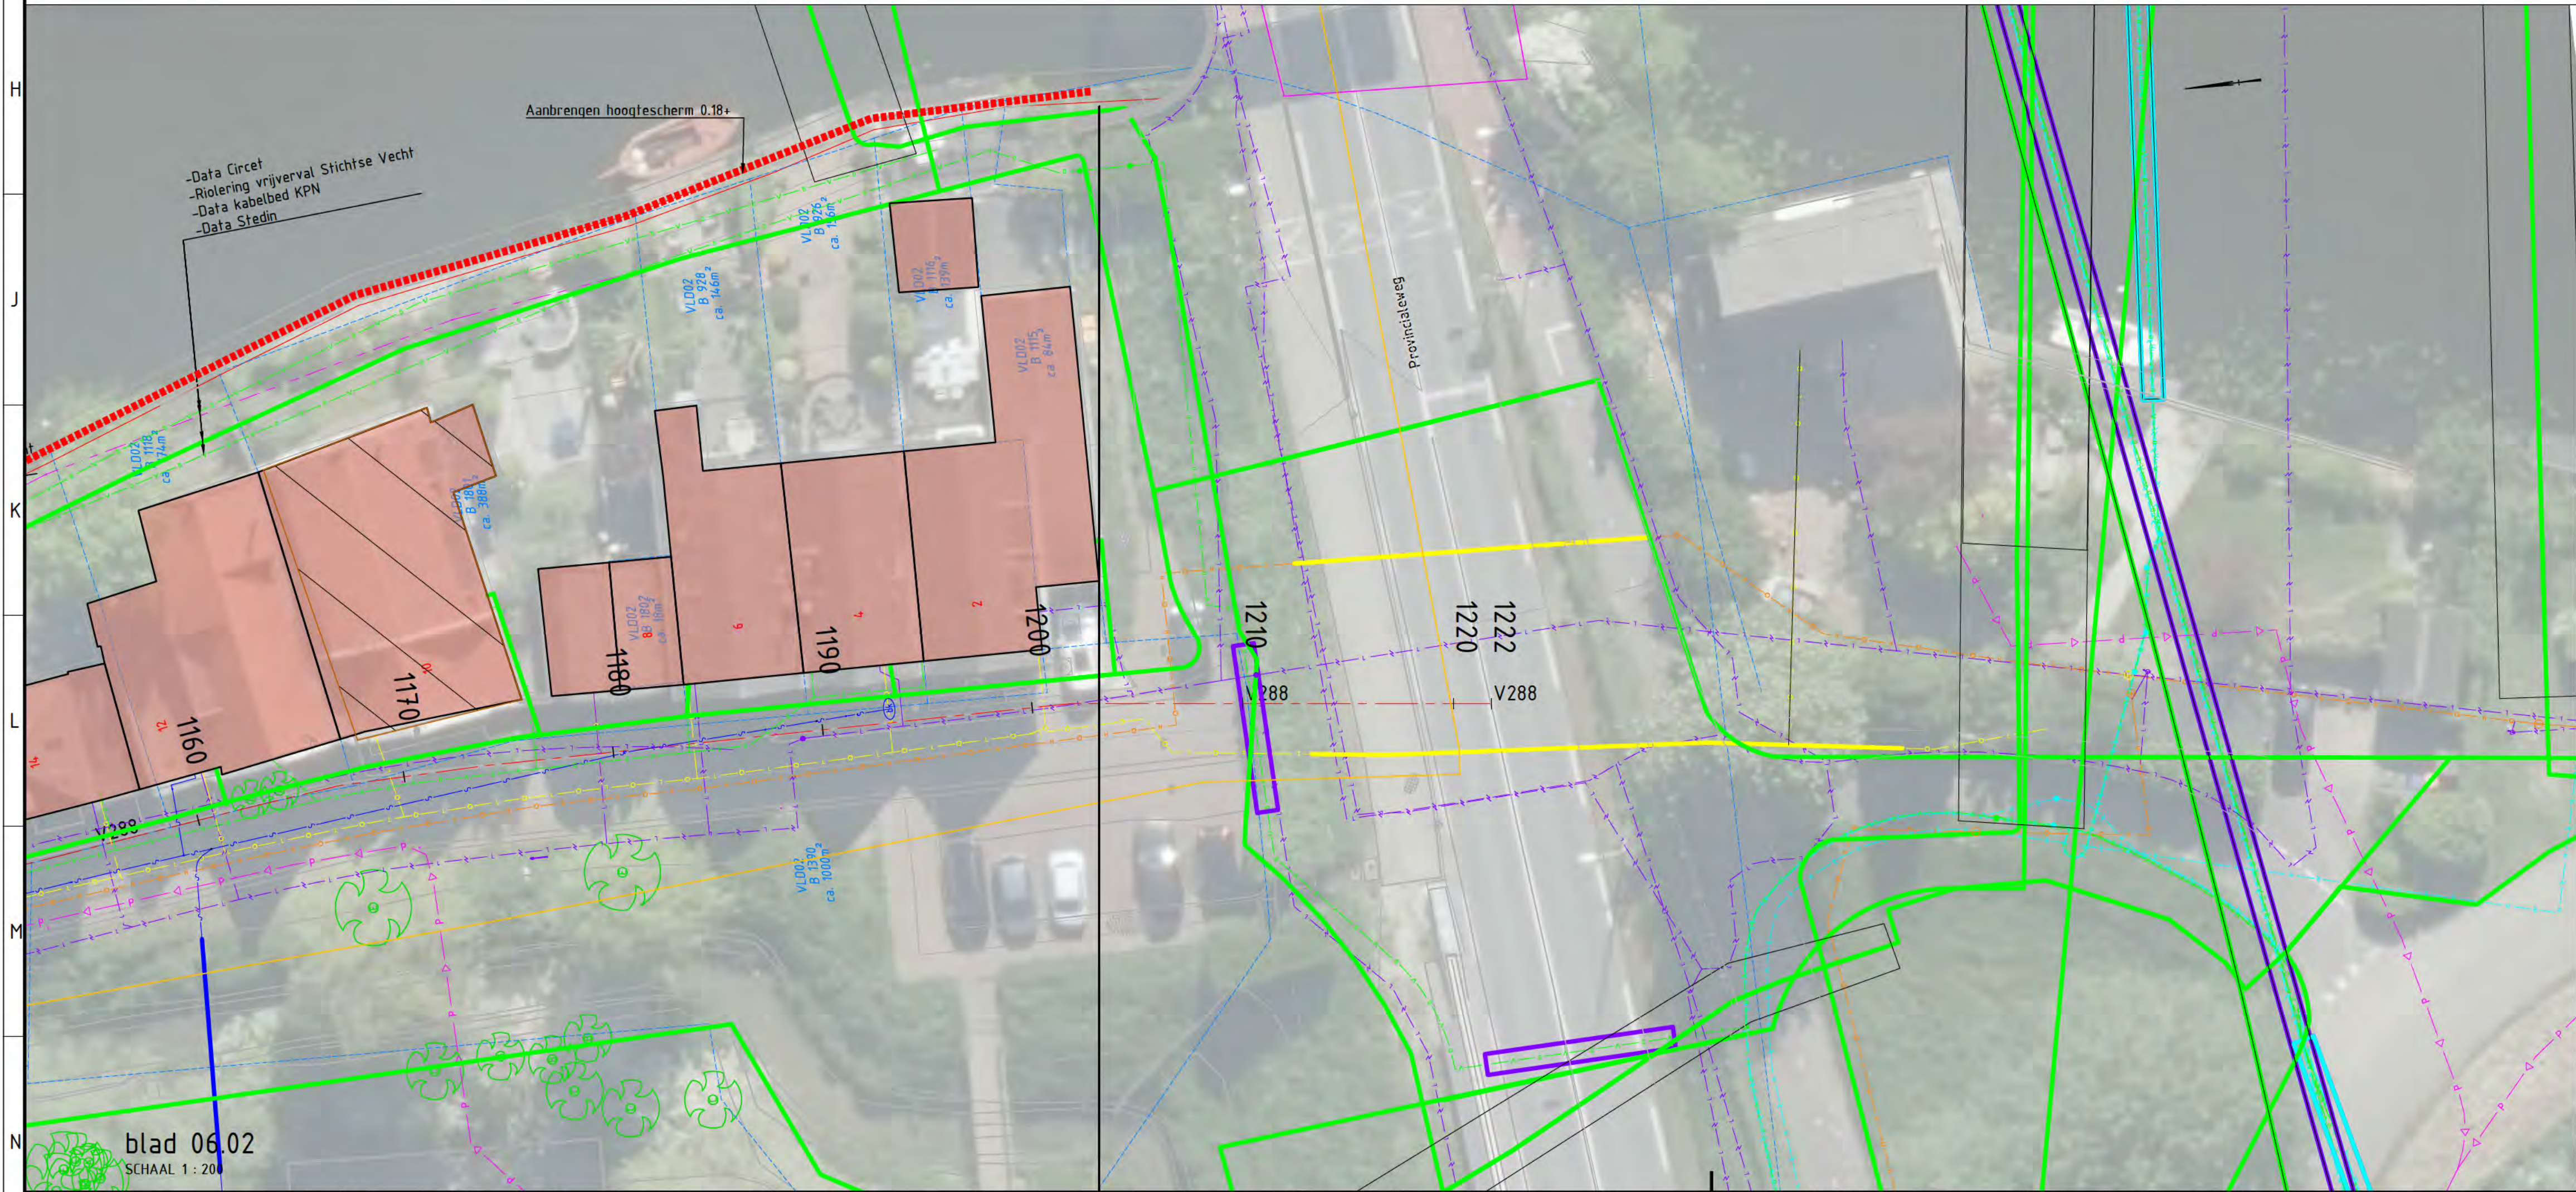
LEGENDA BESTAANDE KABELS EN LEIDINGEN

- Datatransport Circef
- Duct Circef
- Kabelbed Circef
- Mantelbuis data Circef
- Laagspanning
- Mantelbuis LS
- Middenspanning
- Mantelbuis MS
- Gas hoge druk
- Gas lage druk
- Mantelbuis gas lage druk
- Overig
- Water
- Water
- Mantelbuis water
- Drukriolering
- Riolering vrijerval
- Laagspanningsmast
- Brandkraan/-put
- Sluis

LEGENDA TOEKOMSTIGE SITUATIE









- Aanbrengen grondwerk kruin (indicatief)
- Aanbrengen grondwerk talud, klei EBC 1 en EBC 3
- Aanbrengen damwand / beschoeiing
- Mogelijke locatie hoogtescherp op 0.18+NAP
- Nieuwe hoogte

SITUATIE



Geleend: [Redacted]
Oprachtgever: Watersysteem
Projectnummer: 01.331
Locatie: Vreeland
Project: DVB Nigte
Onderwerp: Bovenaan
Soort tek.: Voorlopig
Sector TOP
Techniek/Civiele Techniek

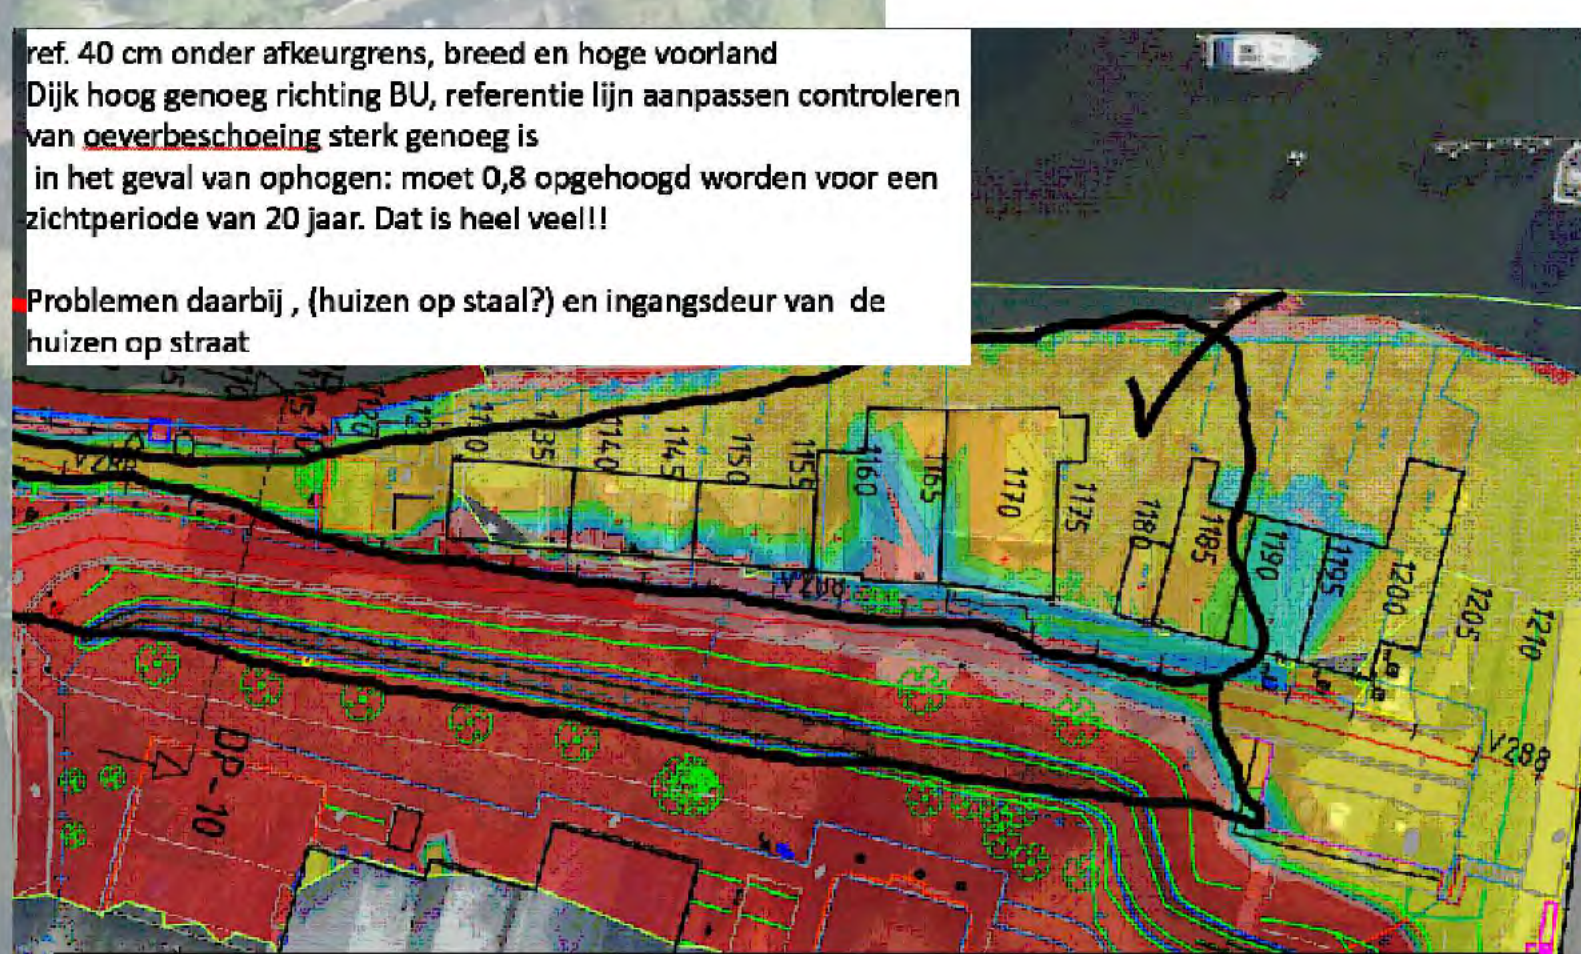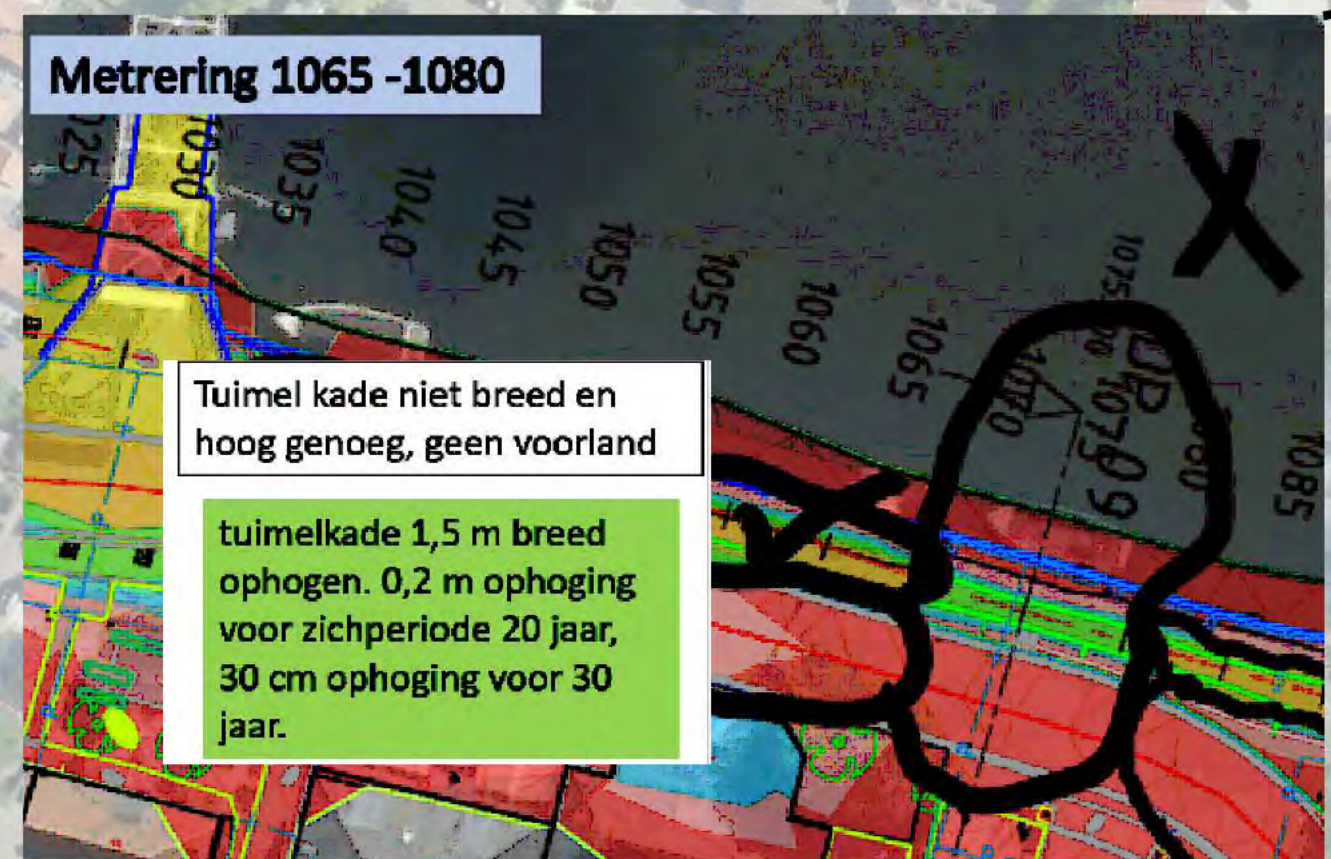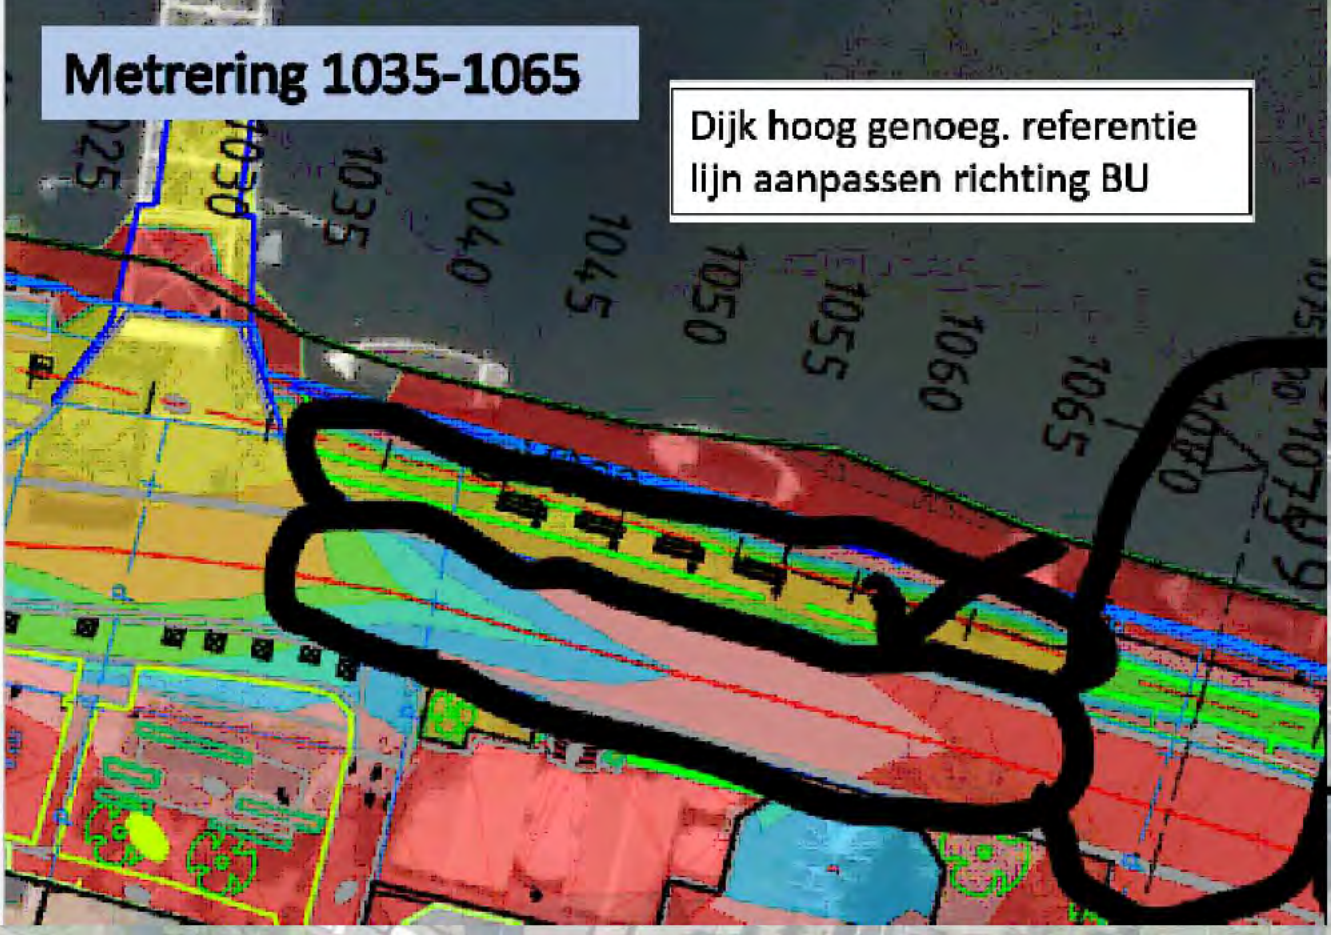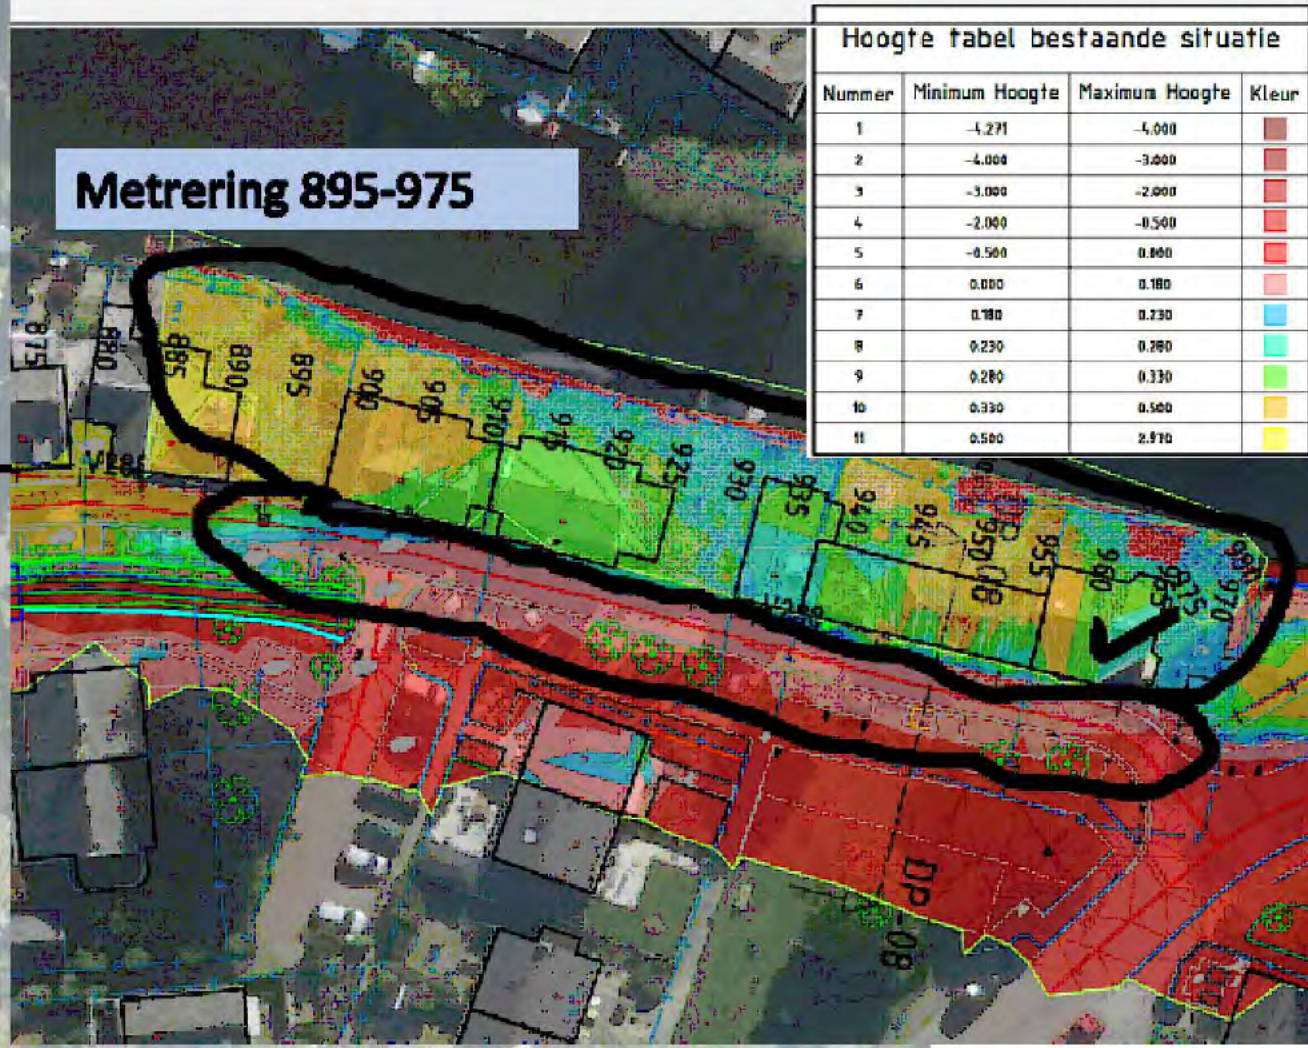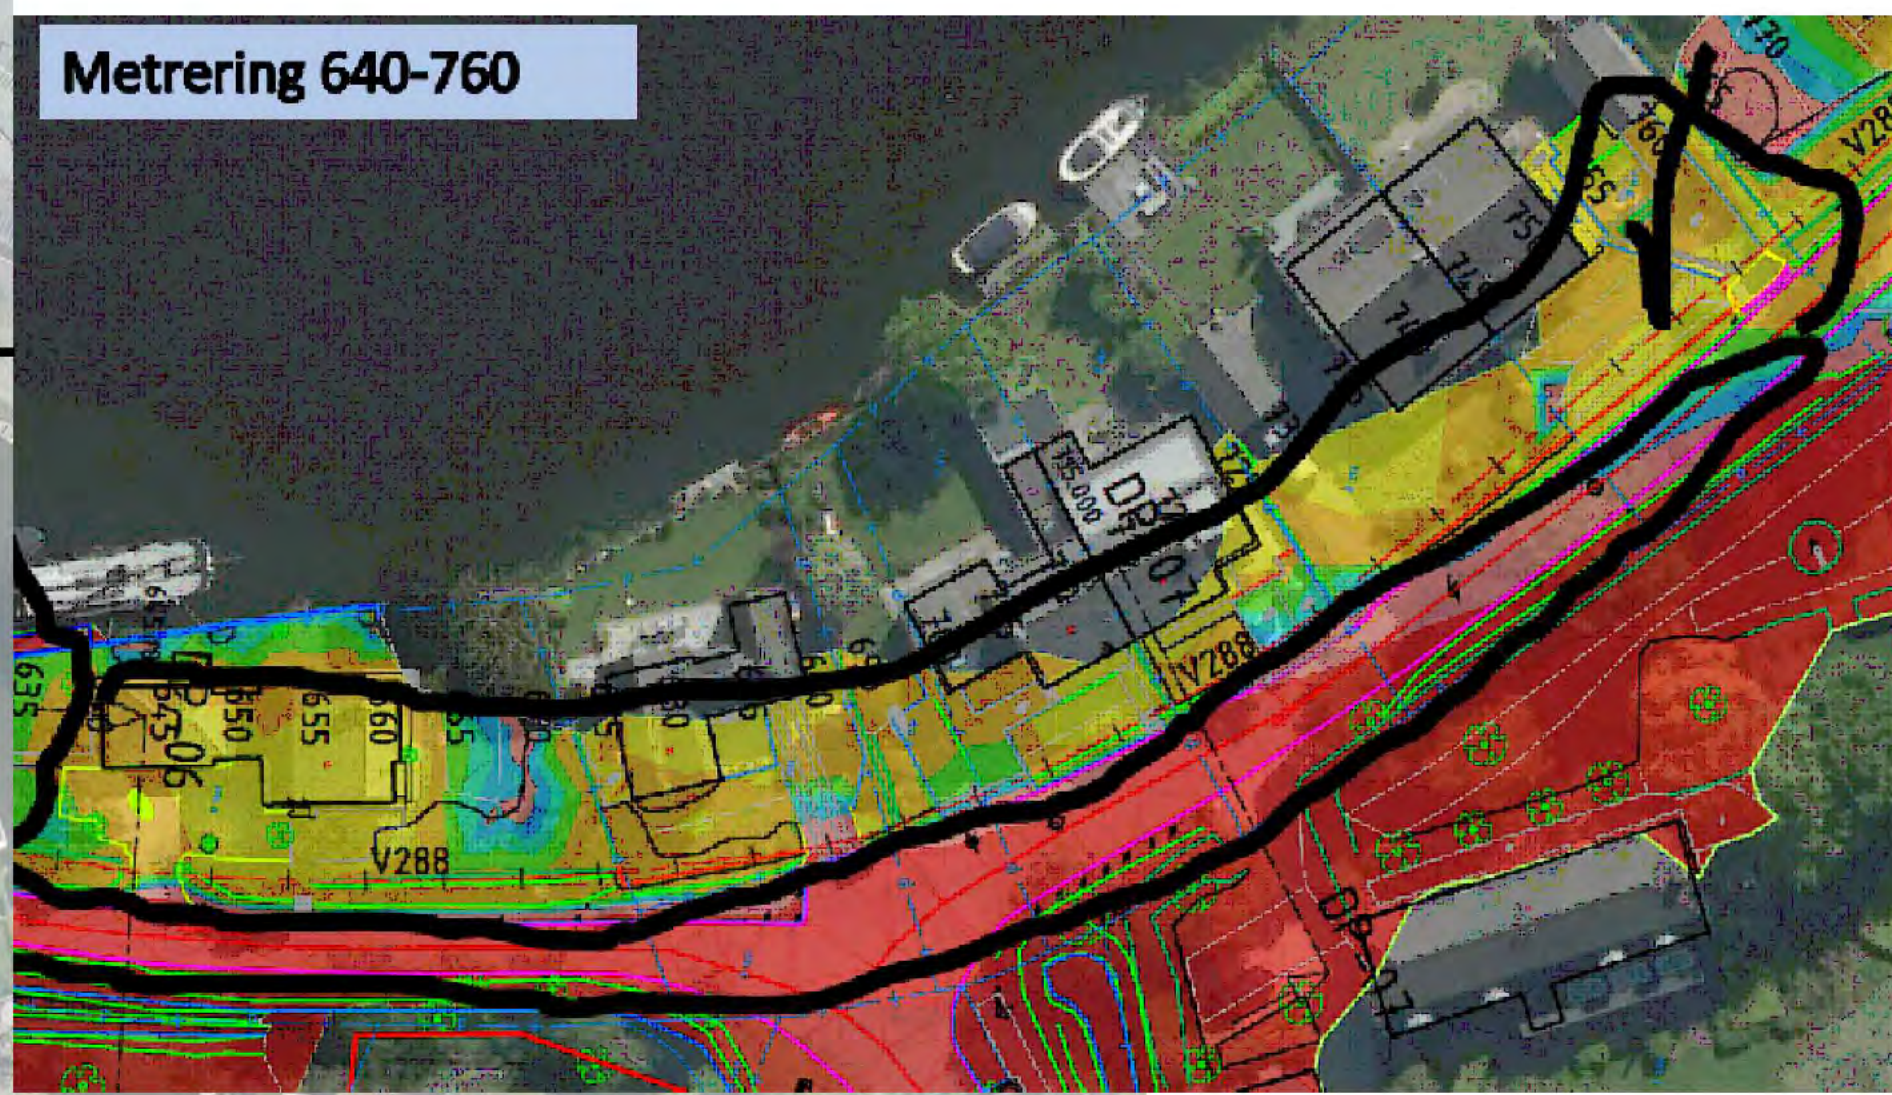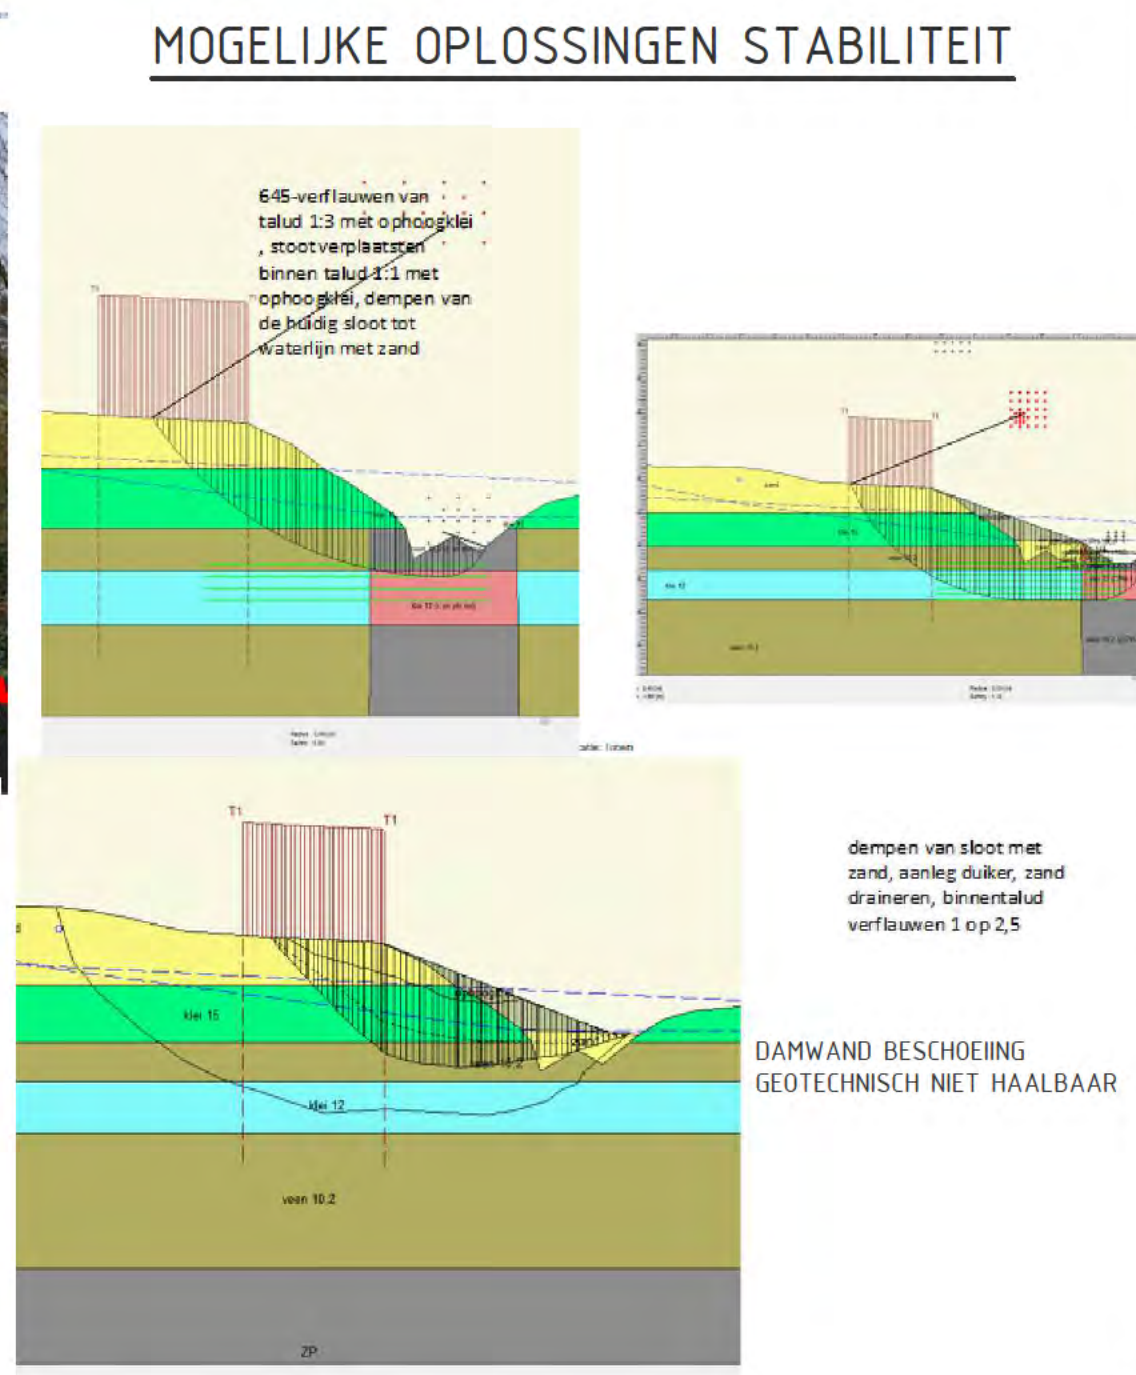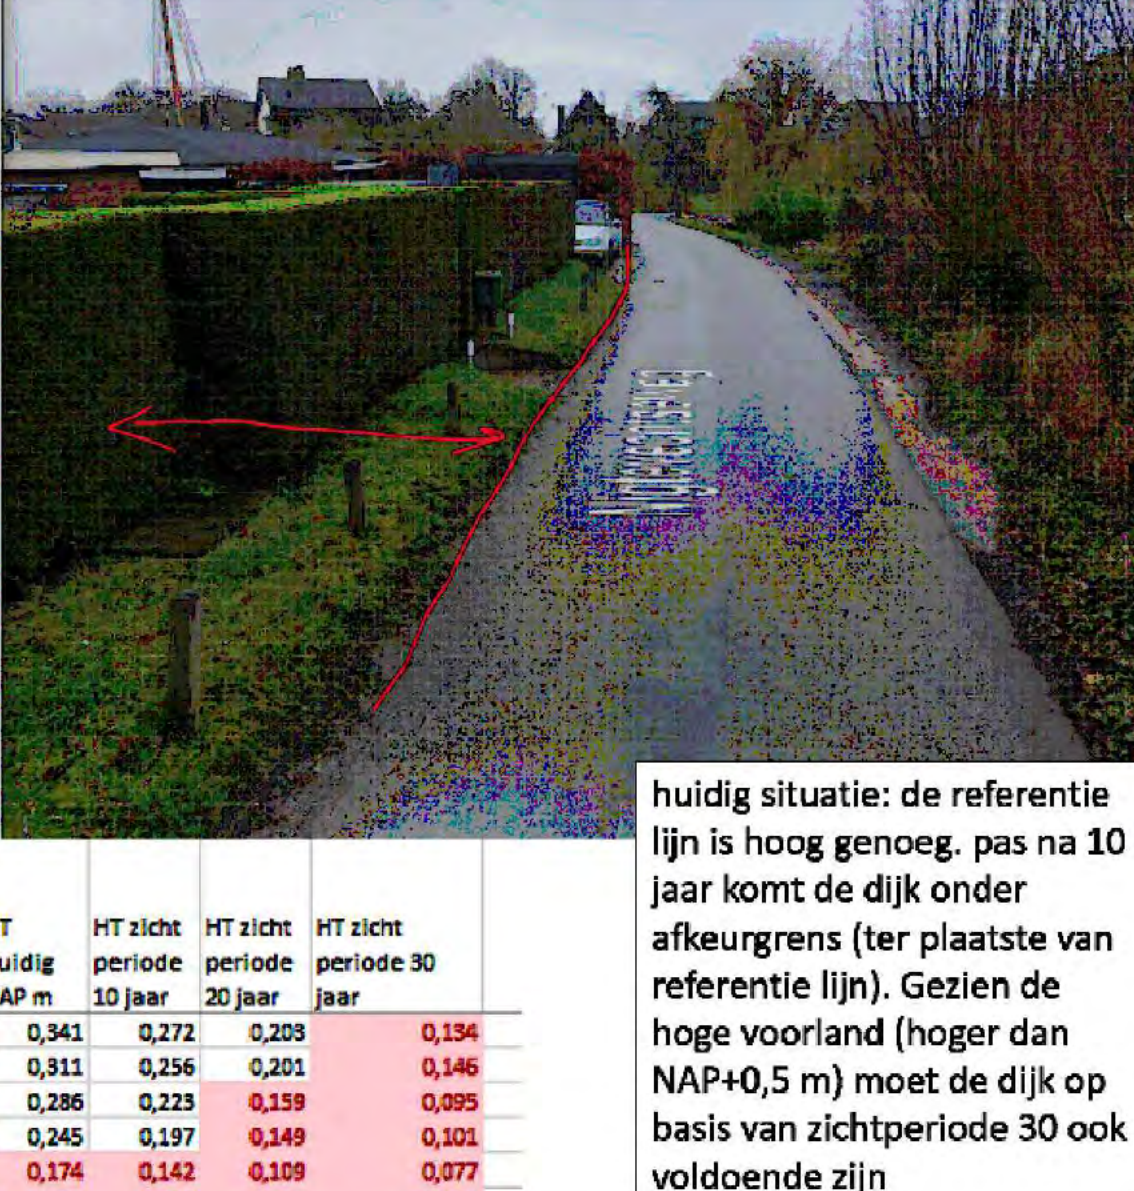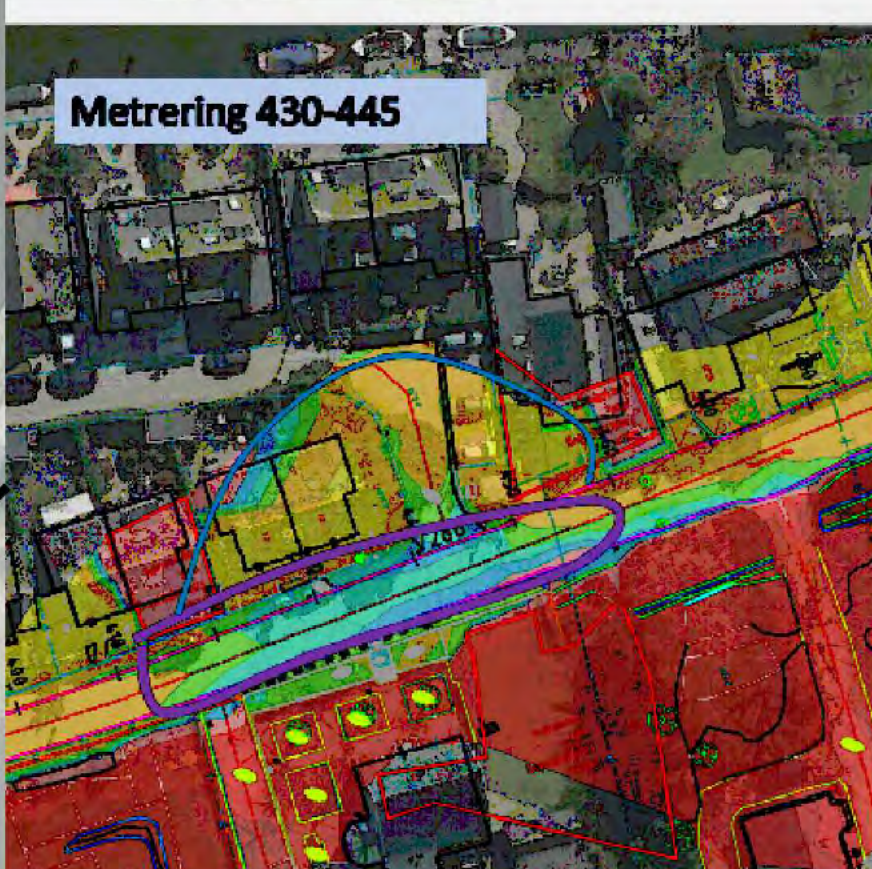Korte Ouderkordijk 7
1096 AC Amsterdam
tel. 0900-5394

[illegible][illegible]

- ## LEGENDA
- | | |
|---|--|
| | REFERENTIELIJN |
| | GEEN OPGAVE |
| | STABILITEITSOPGAVE |
|  | HOOGTEOPGAVE |
|  | REFERENTIELIJN NIET OP HOOGTE/VOORLAND OP HOOGTE /REFERENTIELIJN VERPLAATSEN |

Getekend:	Gecontroleerd:	Projectleider:	Datum:	Status:
			22-11-22	Concept
Opdrachtgever:	Projectnummer:	Besteknr.	Formaat:	Schaal:
Watersysteem	01.331	--	594x1260	1:1000
				Tekeningnr:
				01.2669-OV-01
				bladnr:
				01

Locatie: Vreeland
Project: DVB Nigtevechtseweg Zuid V288

Onderwerp: **Bovenaanzicht incl.dwarsprofiel**

Soort tek.: **Overzicht Scope / Bouwstenen**

Sector TOP
Techniek/Civiele Techniek & Bouwkunde

Korte Ouderkerkerdijk 7
1096 AC Amsterdam



waternet
waterschap amstel gooi en vecht
gemeente amsterdam

Zuid V288\Project Files\01 VO\WV Modellen\VO\01331-VO-Overzicht-0.1.dwg

