


Plangebied

Verklaring

- Poldergrenzen
- Peilbesluitgrens
- Water
- Bos
- Overig
- Bebouwing
- Huizenblok
- Hoofdwegen
- Regionale wegen
- Overige wegen

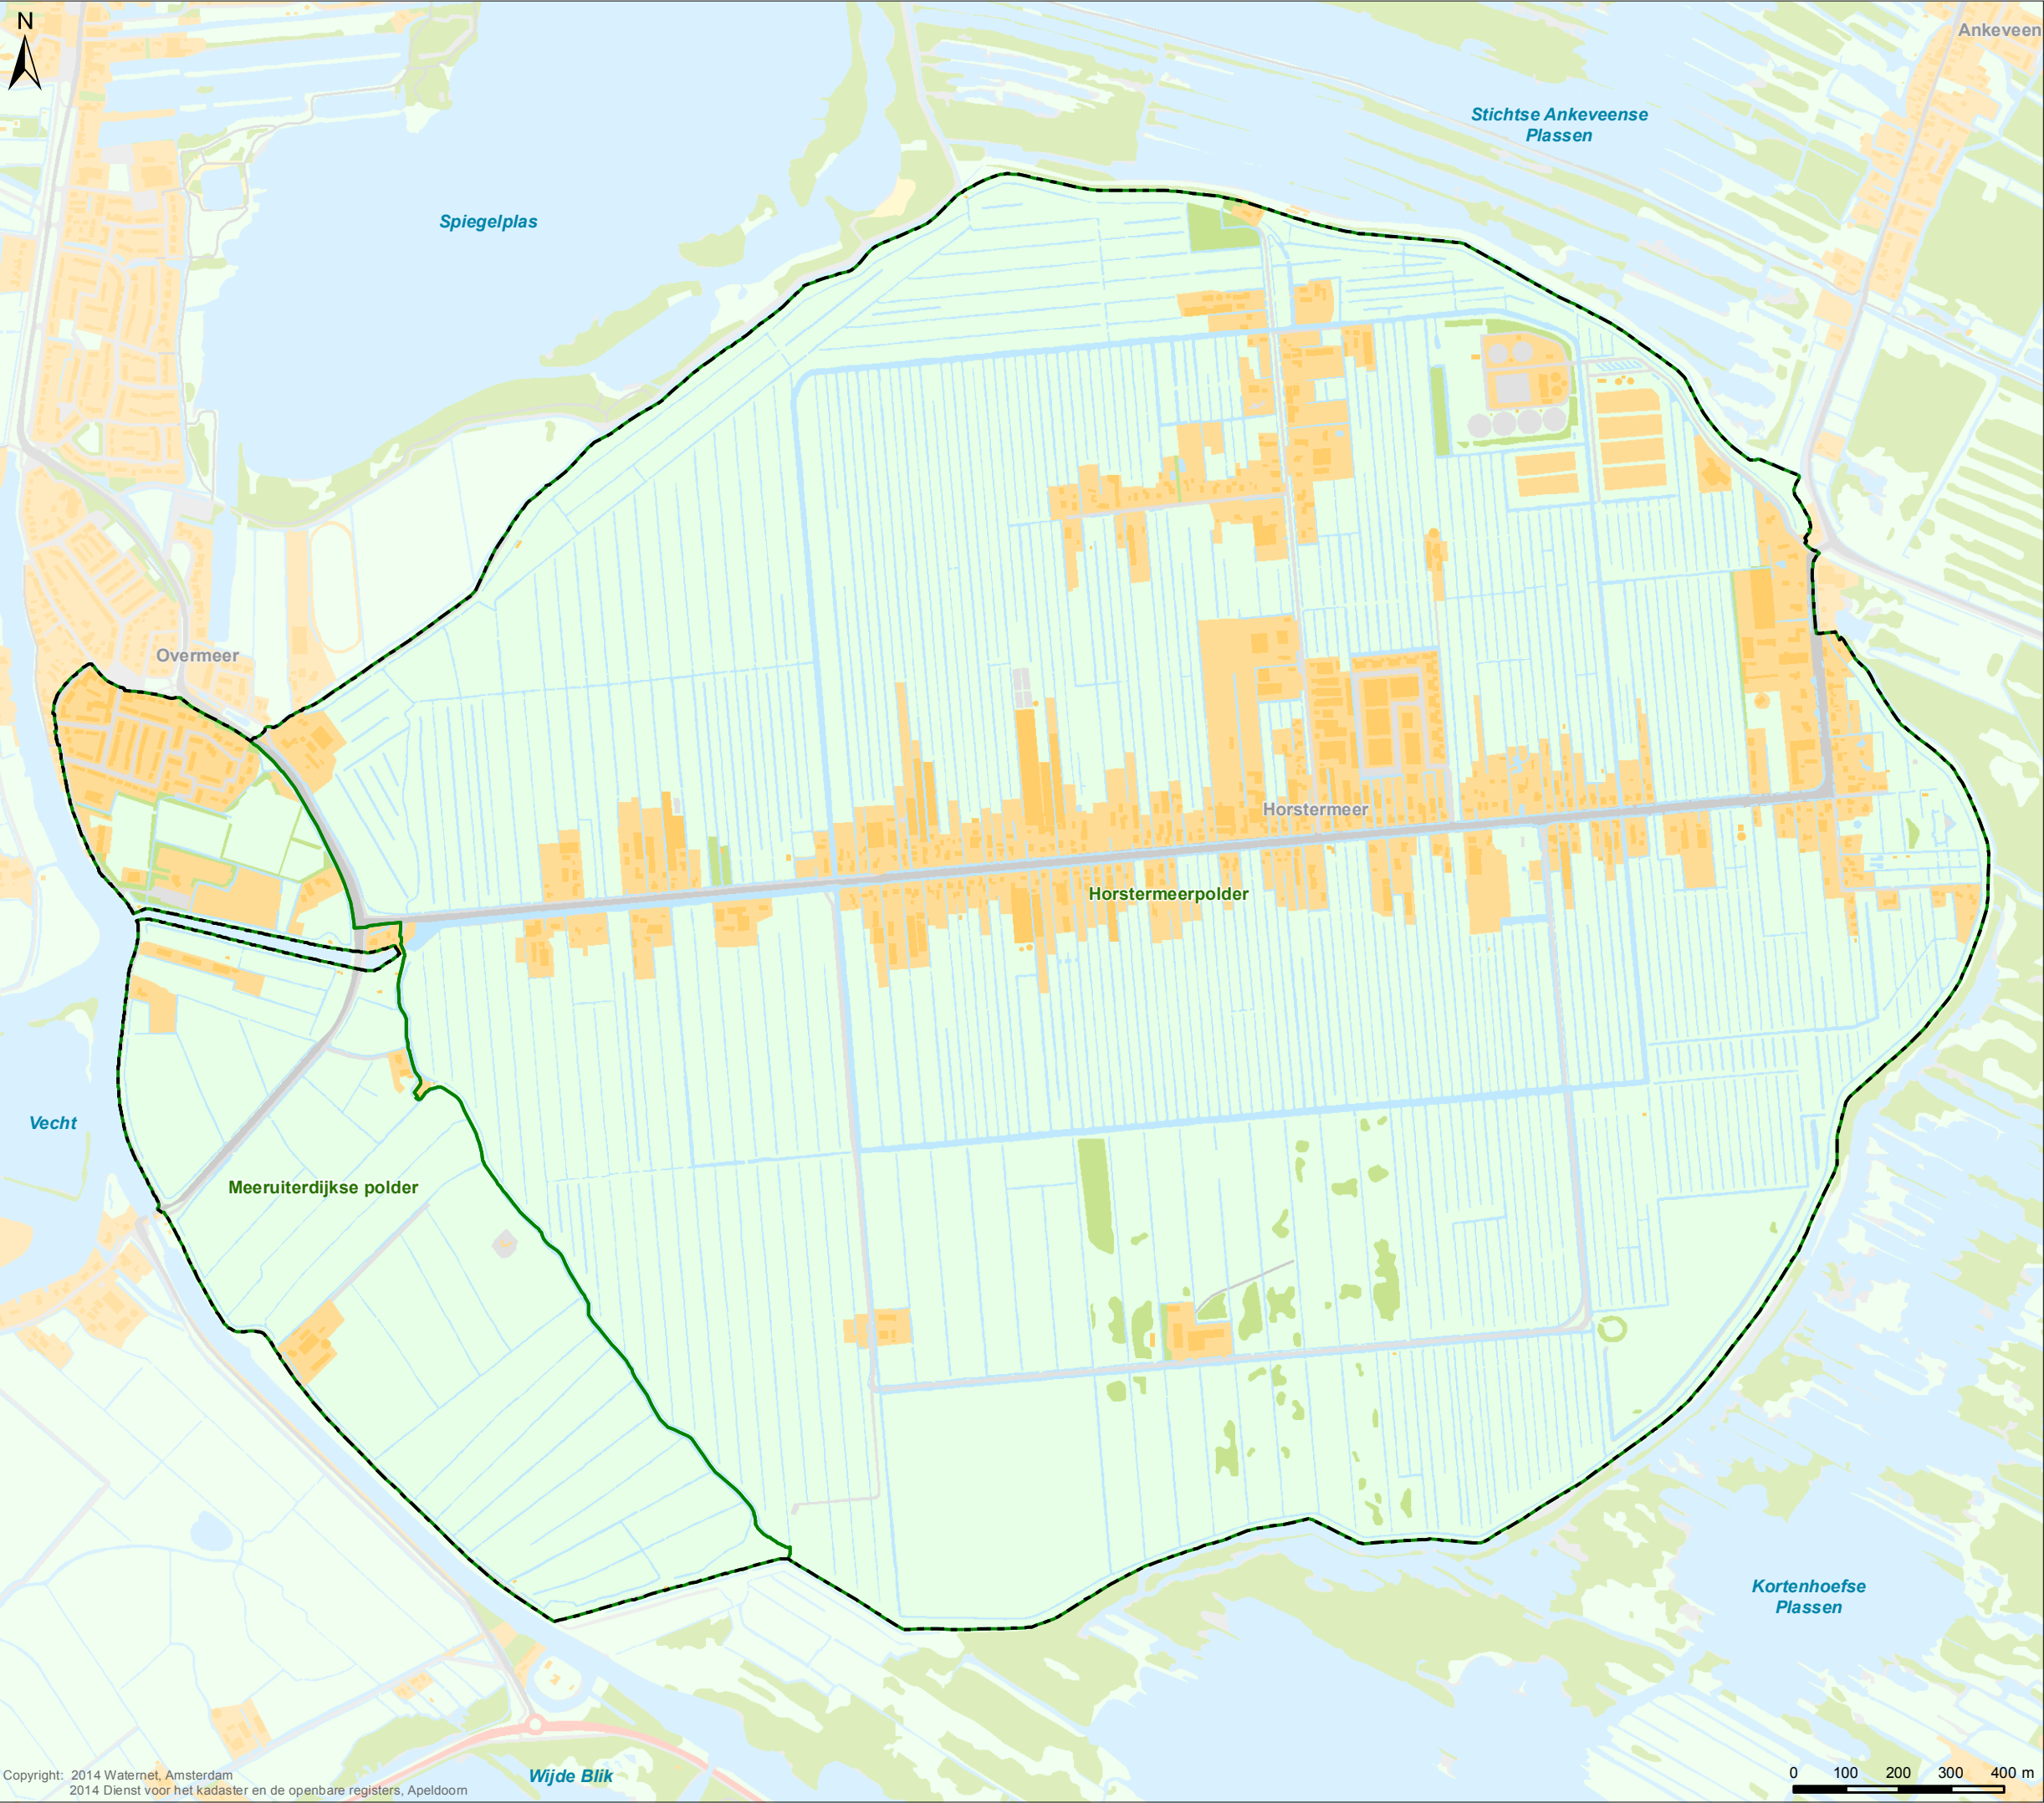

Tekenaar: W. de Meijere	Par.: 06-08-2014	Datum tekening: 06-08-2014	Projectleider: J. Hofstra	Par.: T. Houdijk	Controleur: T. Houdijk	Par.: Definitief	Status tekening: Definitief
Opdrachtgever: Planvorming	Projectnummer:	Formaat: A3	Schaal: 1:12.000	Datum uitgifte: 06-08-2014	Tekeningnummer: IB20140142	Bladnr.: 1	

Peilbesluit
Horstermeerpolder en Meeruiterdijkse polder

Sector Watersysteem
Watersysteem informatie

Bezoekadres:
Korte Ouderkerkerdijk 7
1096 BA Amsterdam
Tel. 0900-9394



Maaiveldhoogte

Verklaring

Maaiveldhoogtes (in cm NAP)

< -320	-219 - -210
-319 - -300	-209 - -200
-299 - -290	-199 - -190
-289 - -280	-189 - -180
-279 - -270	-179 - -170
-269 - -260	-169 - -160
-259 - -250	-159 - -140
-249 - -240	-139 - -120
-239 - -230	-119 - -100
-229 - -220	-99 - >

Overig

- Actuele peilgebieden met gemiddelde maaiveldhoogte per peilgebied (in cm NAP)
- Water
- Poldergrenzen
- Peilbesluitgrens





Tekenaar: W. de Meijere	Par.: Datum tekening: 06-08-2014	Projectleider: J. Hofstra	Par.: Controleur: T. Houdijk	Par.: Status tekening: Definitief
Opdrachtgever: Planvorming	Projectnummer:	Formaat: A3	Schaal: 1:12.000	Datum uitgifte: 06-08-2014
Tekeningnummer: IB20140142			Bladnr.: 2	


Peilbesluit
Horstermeerpolder en Meeruiterdijkse polder

Sector Watersysteem
Watersysteem informatie

Bezoekadres:
Korte Oudekerkerdijk 7
1096 BA Amsterdam
Tel. 0900-9394

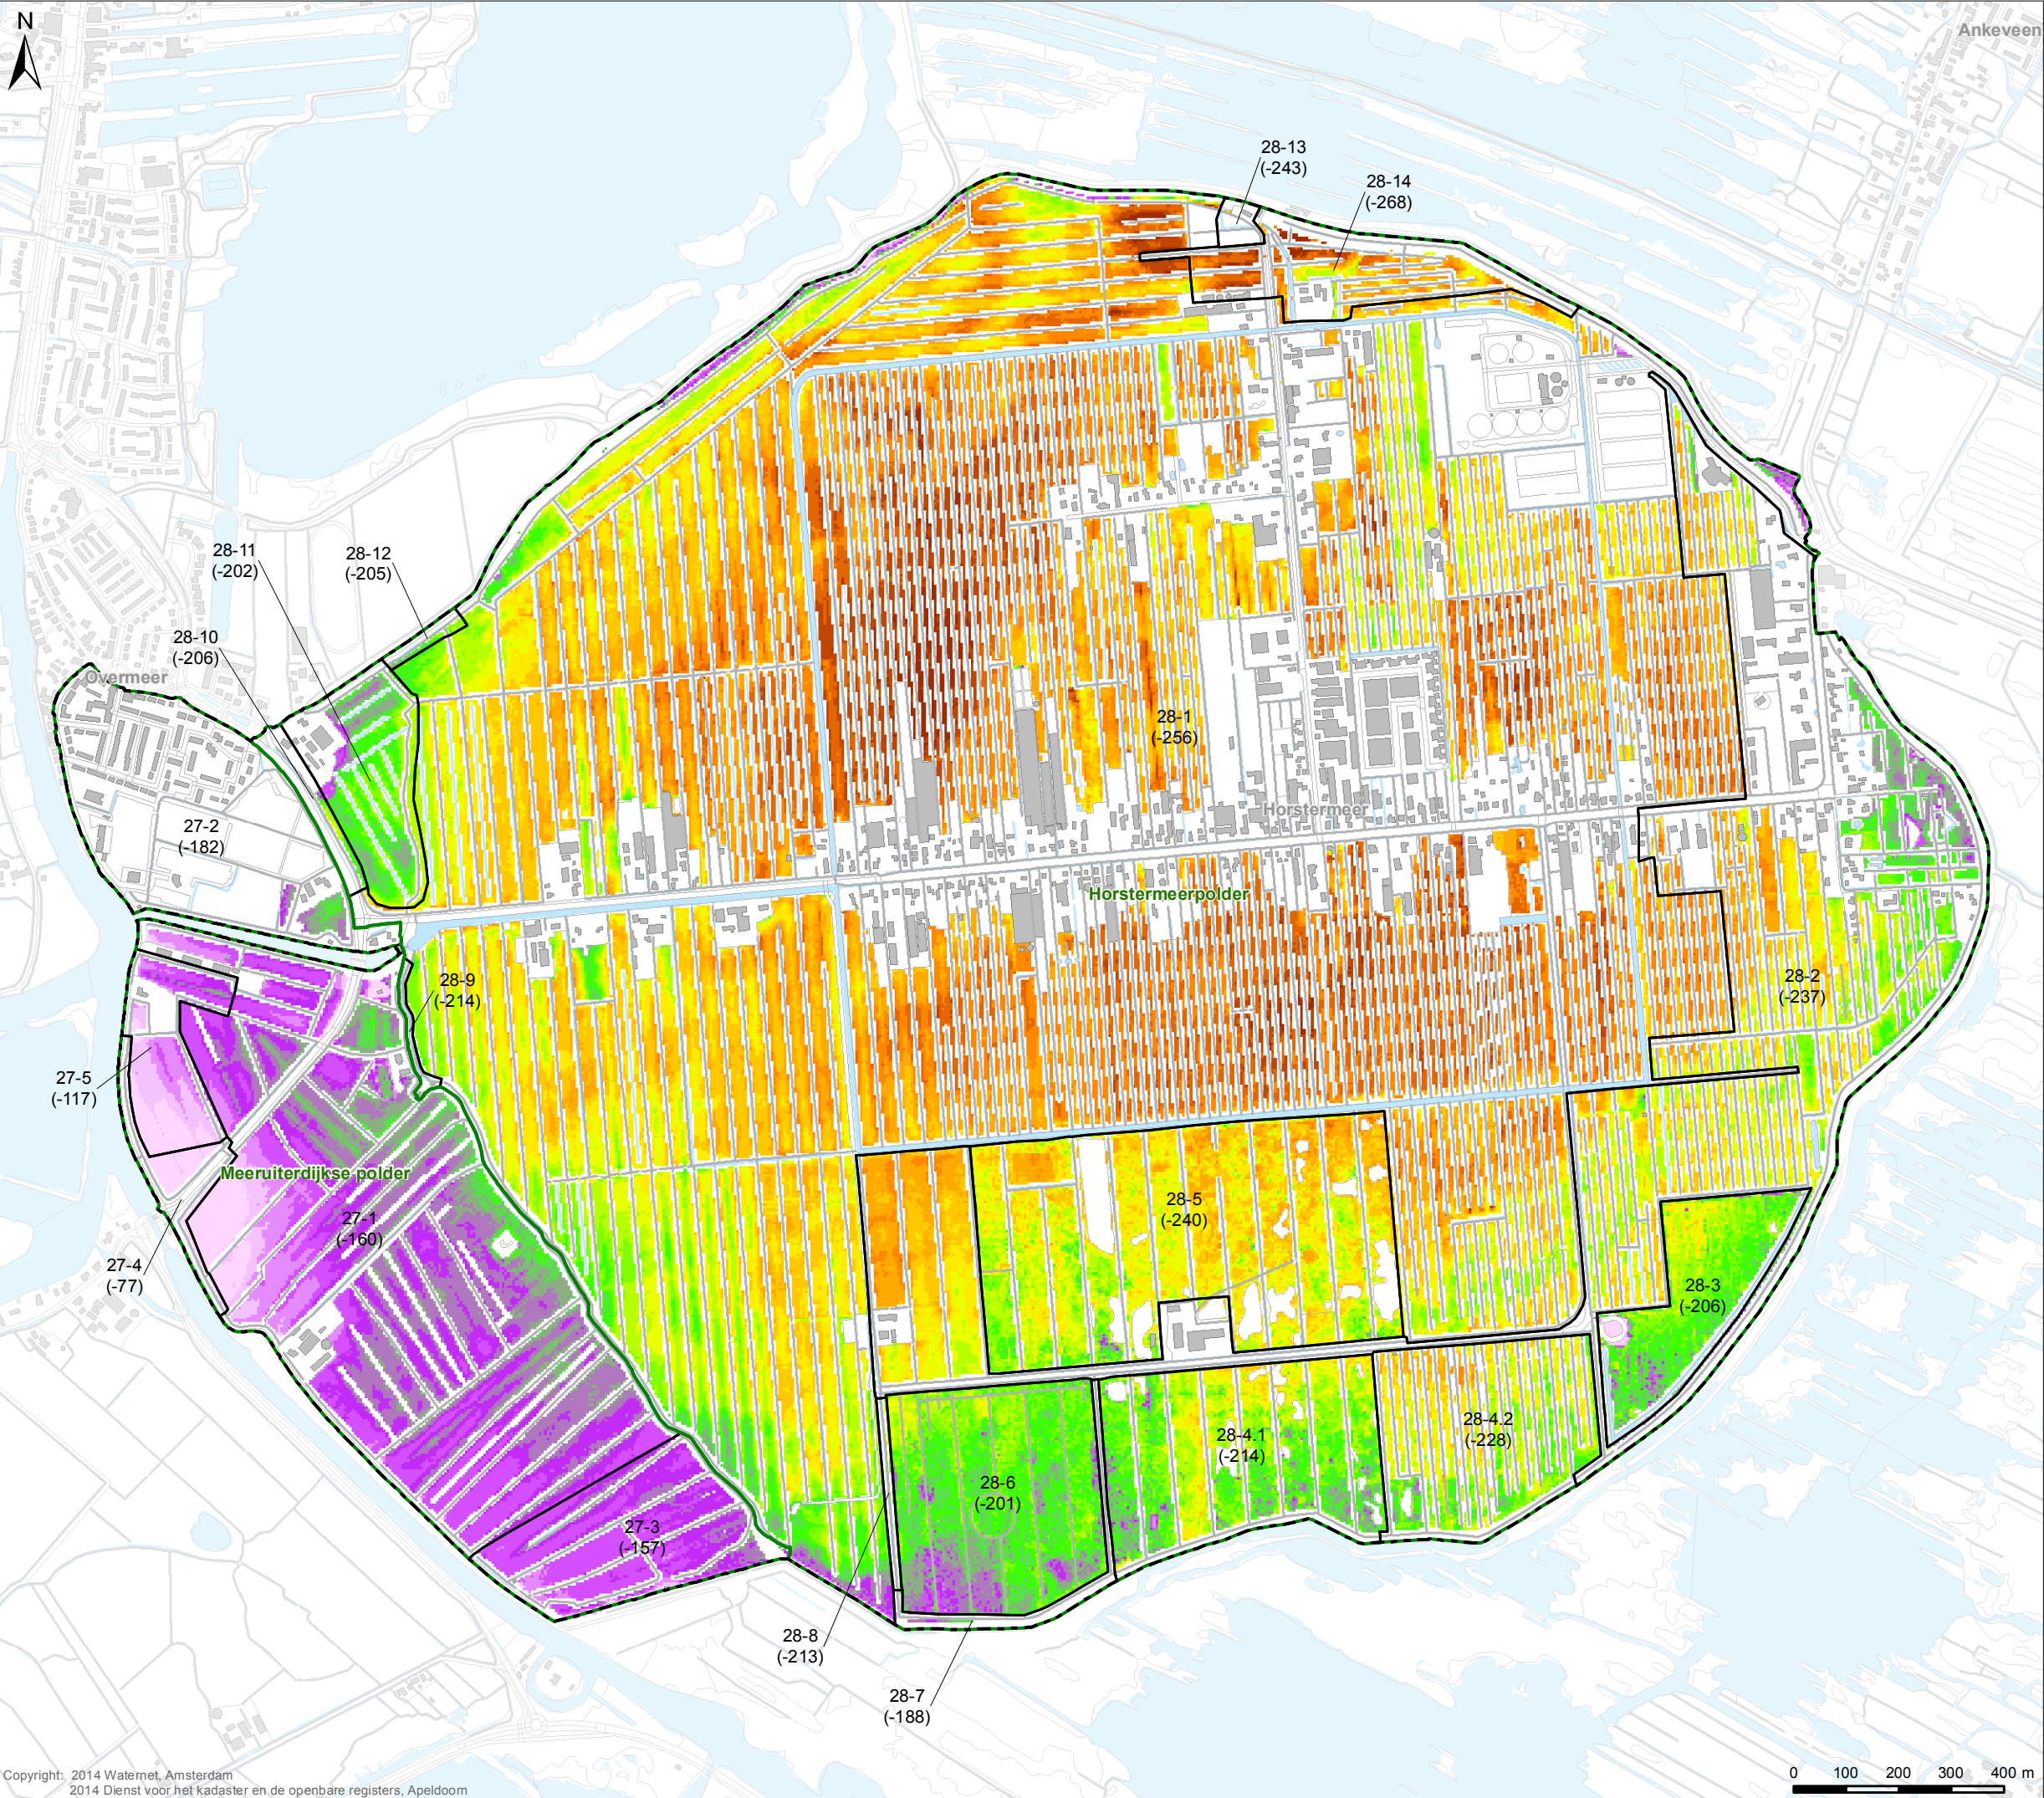

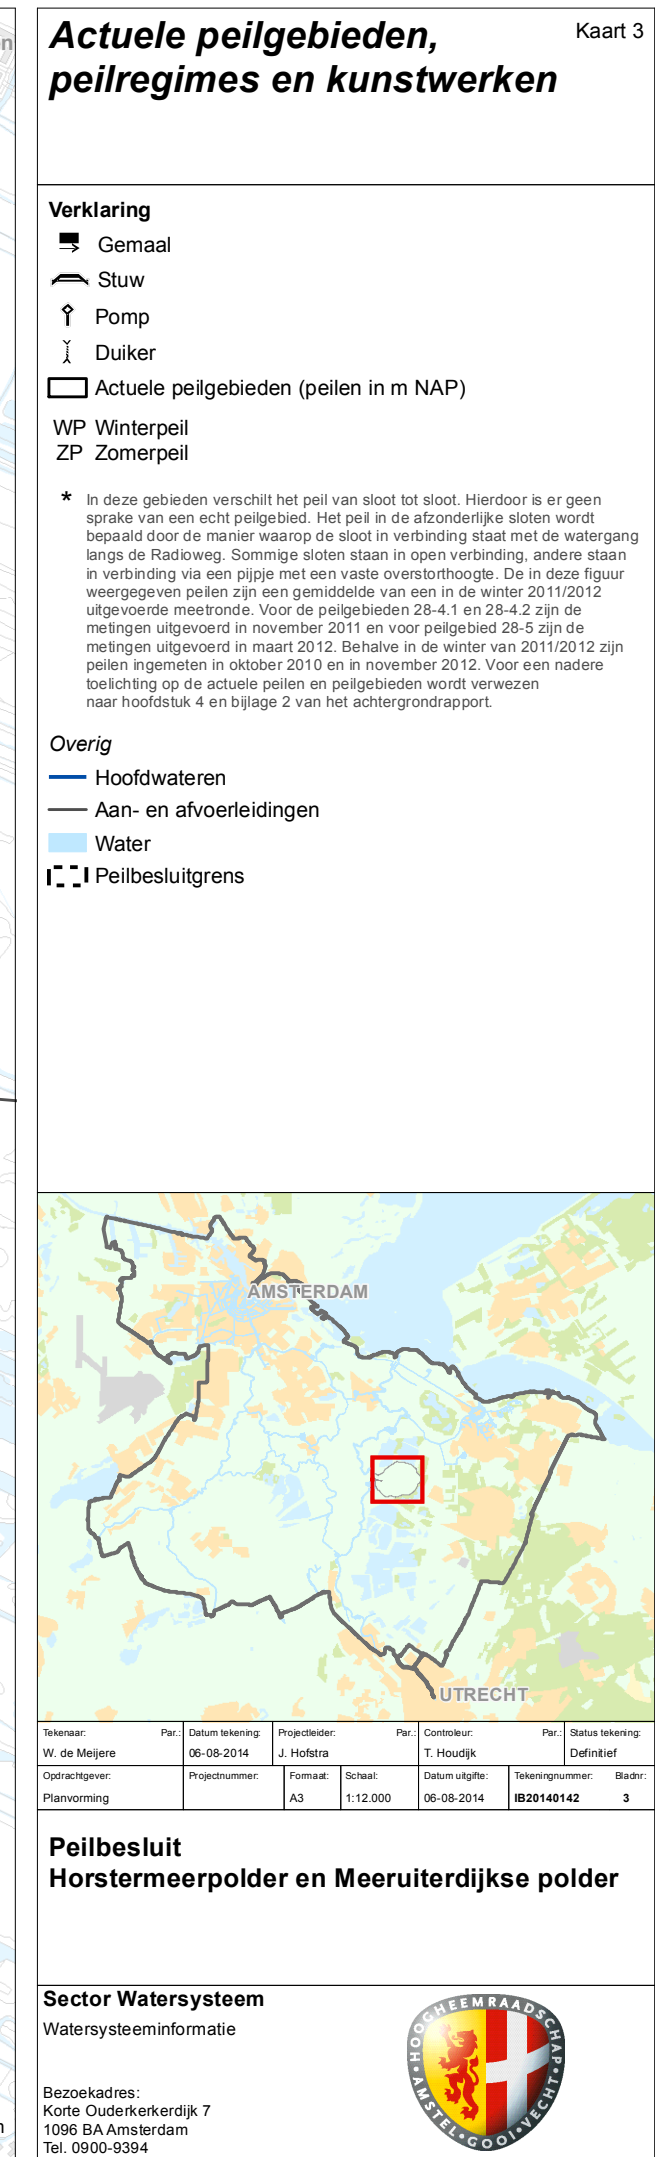

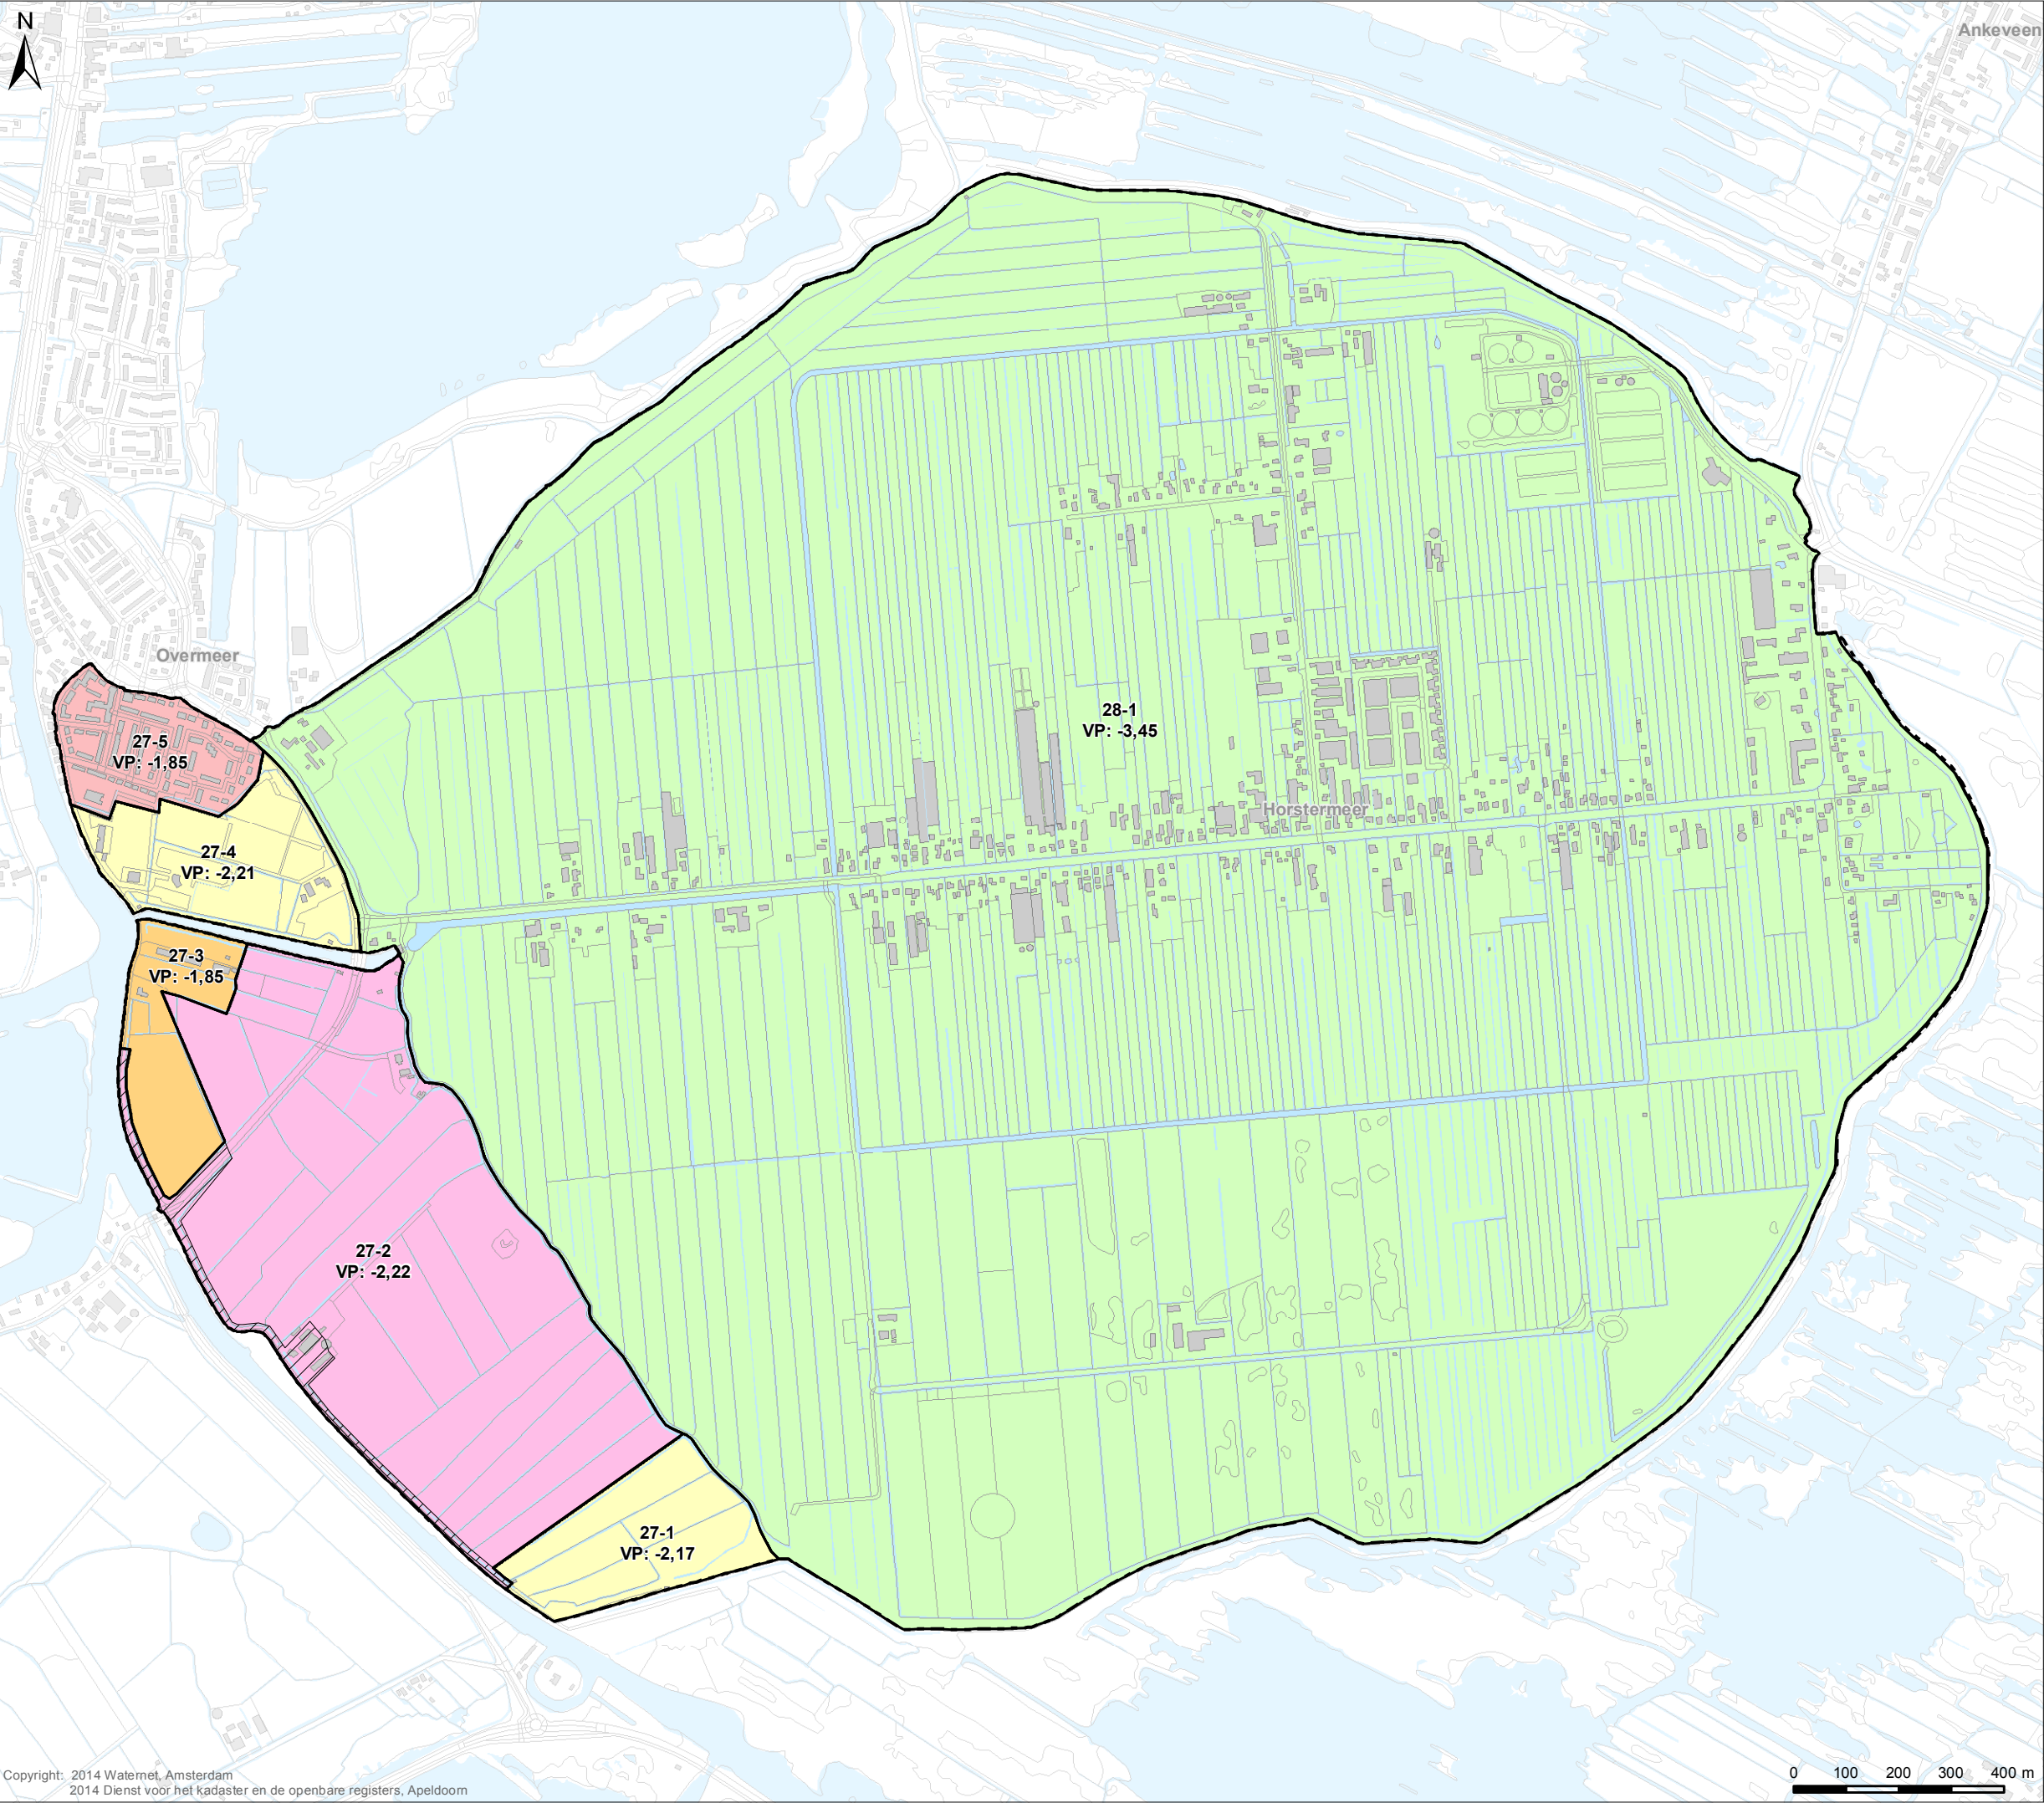

Vigerende peilgebieden en peilregimes

Kaart 4


Verklaring

- Vigerende peilgebieden (peilen in m NAP)
- Hoogwatervoorziening

VP Vast Peil

Overig

- Water
- Peilbesluitgrens

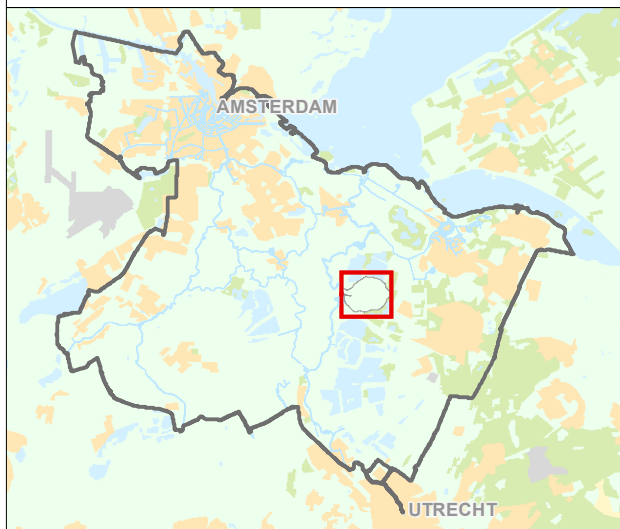

Tekenaar: W. de Meijere	Par.: 06-08-2014	Datum tekening: 06-08-2014	Projectleider: J. Hofstra	Par.: T. Houdijk	Controleur: T. Houdijk	Par.: Definitief	Status tekening: Definitief
Opdrachtgever: Planvorming	Projectnummer:	Formaat: A3	Schaal: 1:12.000	Datum uitgifte: 06-08-2014	Tekeningnummer: IB20140142	Bladnr.: 4	

Peilbesluit Horstermeerpolder en Meeruiterdijkse polder

Sector Watersysteem
Watersysteem informatie

Bezoekadres:
Korte Ouderkerkerdijk 7
1096 BA Amsterdam
Tel. 0900-9394





Drooglegging op basis van actuele peilen

Kaart 5

Verklaring

Drooglegging (in cm)

< 10	60 - 70	120 - 130
10 - 20	70 - 80	130 - 140
20 - 30	80 - 90	140 - 150
30 - 40	90 - 100	150 - >
40 - 50	100 - 110	
50 - 60	110 - 120	

Peilgebieden


Actuele peilgebieden

tpl	Toetspeil (cm)
gem	Gemiddelde drooglegging (cm)
med	Mediaan drooglegging (cm)

Overig

Water

Peilbesluitgrens

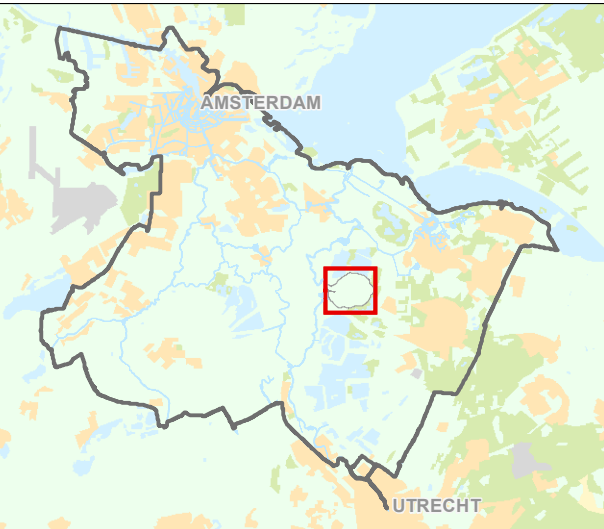


Tekenaar: W. de Meijere	Par.: 13-08-2014	Datum tekening: 13-08-2014	Projectleider: J. Hofstra	Par.: T. Houdijk	Controleur: T. Houdijk	Par.: Definitief	Status tekening: Definitief
Opdrachtgever: Planvorming	Projectnummer: A3	Formaat: 1:12.000	Schaal: 1:12.000	Datum uitgifte: 13-08-2014	Tekeningnummer: IB20140142	Bladnr.: 5	

Peilbesluit Horstermeerpolder en Meeruiterdijkse polder

Sector Watersysteem
Watersysteem informatie

Bezoekadres:
Korte Ouderkerkerdijk 7
1096 BA Amsterdam
Tel. 0900-9394



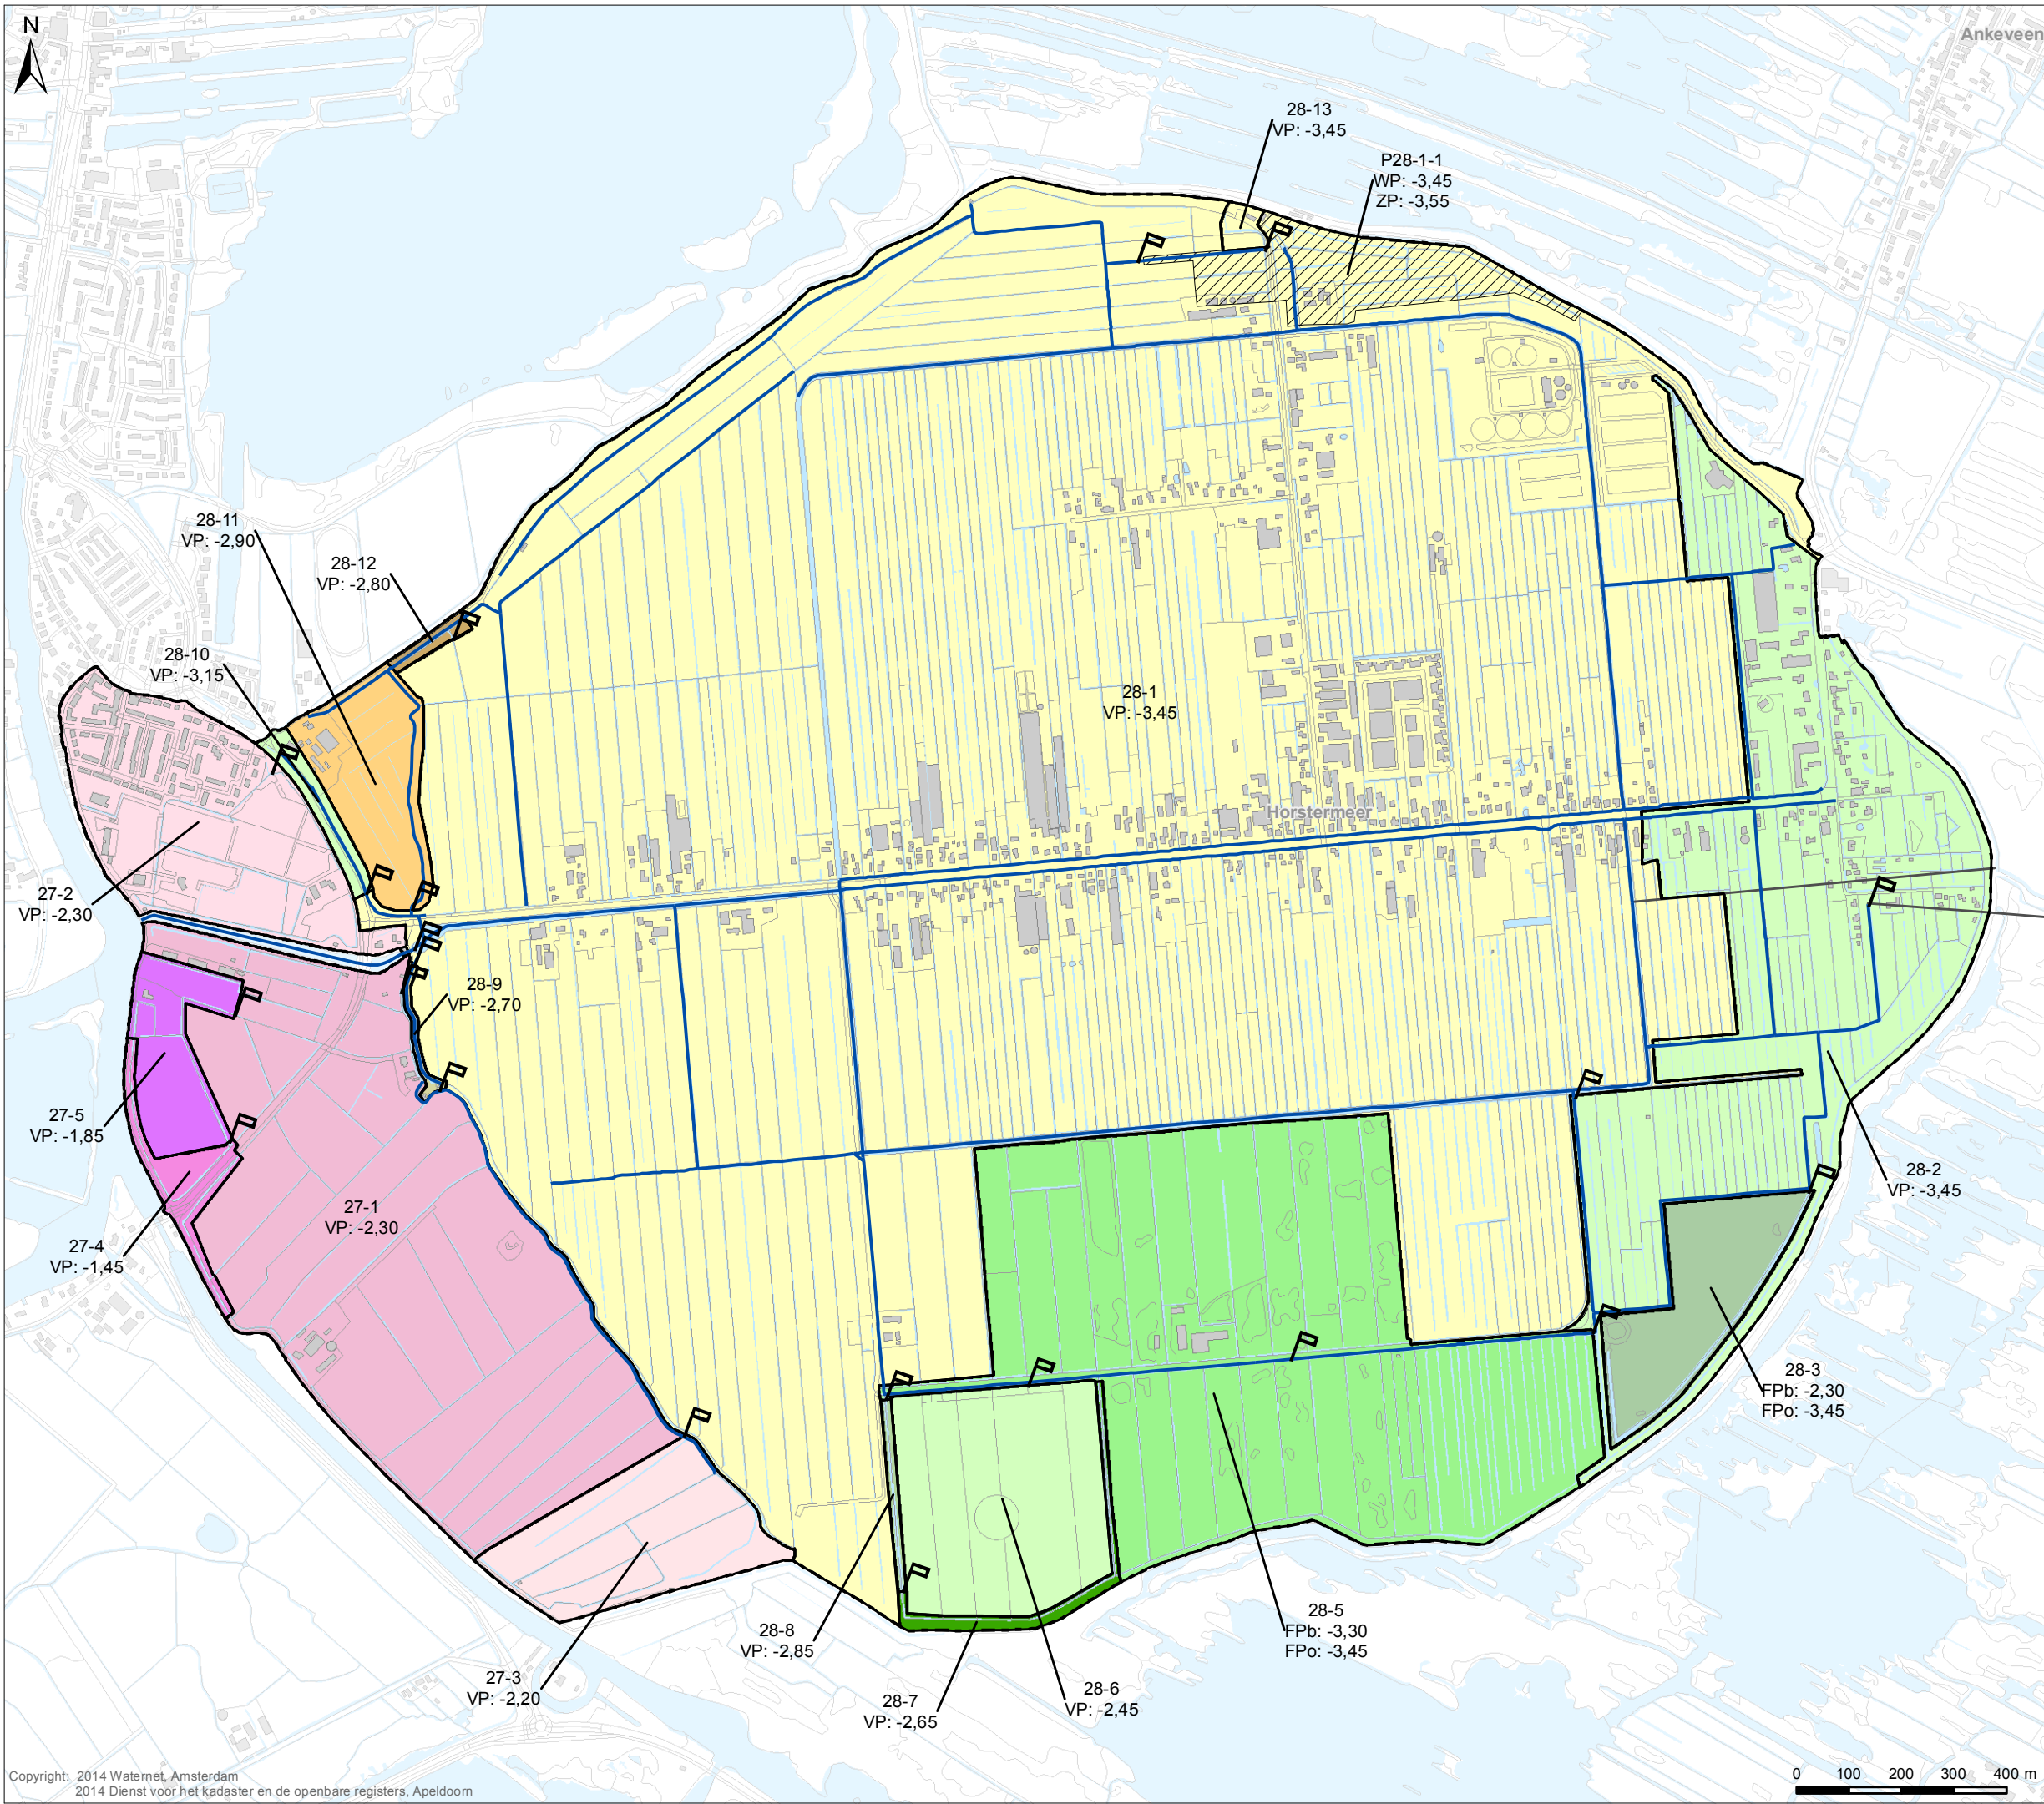

Nieuwe peilgebieden en peilregimes

Kaart 6

Verklaring


- Peilschaal
- Toekomstige peilgebieden (peilen in m NAP)
- Peilafwijking
- VP Vast peil
- WP Winterpeil
- ZP Zomerpeil
- FPb Flexibel peil - bovengrens
- FPo Flexibel peil - ondergrens
- Overig
- Hoofdwateren
- Aan- en afvoerleidingen
- Water
- Peilbesluitgrens

Vastgesteld door het Algemeen Bestuur

d.d.:

Dijkgraaf

Secretaris

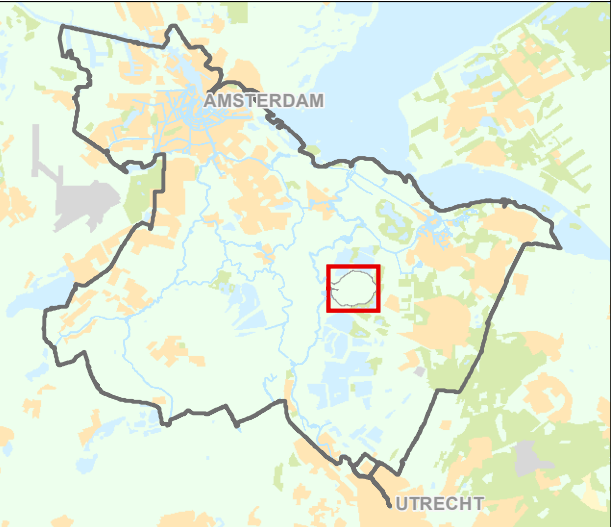


Tekenaar: W. de Meijere	Par.: 06-08-2014	Datum tekening: J. Hofstra	Projectleider: T. Houdijk	Par.: 06-08-2014	Status tekening: Definitief
Opdrachtgever: Planvorming	Projectnummer: A3	Schaal: 1:12.000	Datum uitgifte: 06-08-2014	Tekeningnummer: IB20140142	Bladnr.: 6

Peilbesluit Horstermeerpolder en Meeruiterdijkse polder

Sector Watersysteem
Watersysteem informatie

Bezoekadres:
Korte Ouderkerkerdijk 7
1096 BA Amsterdam
Tel. 0900-9394



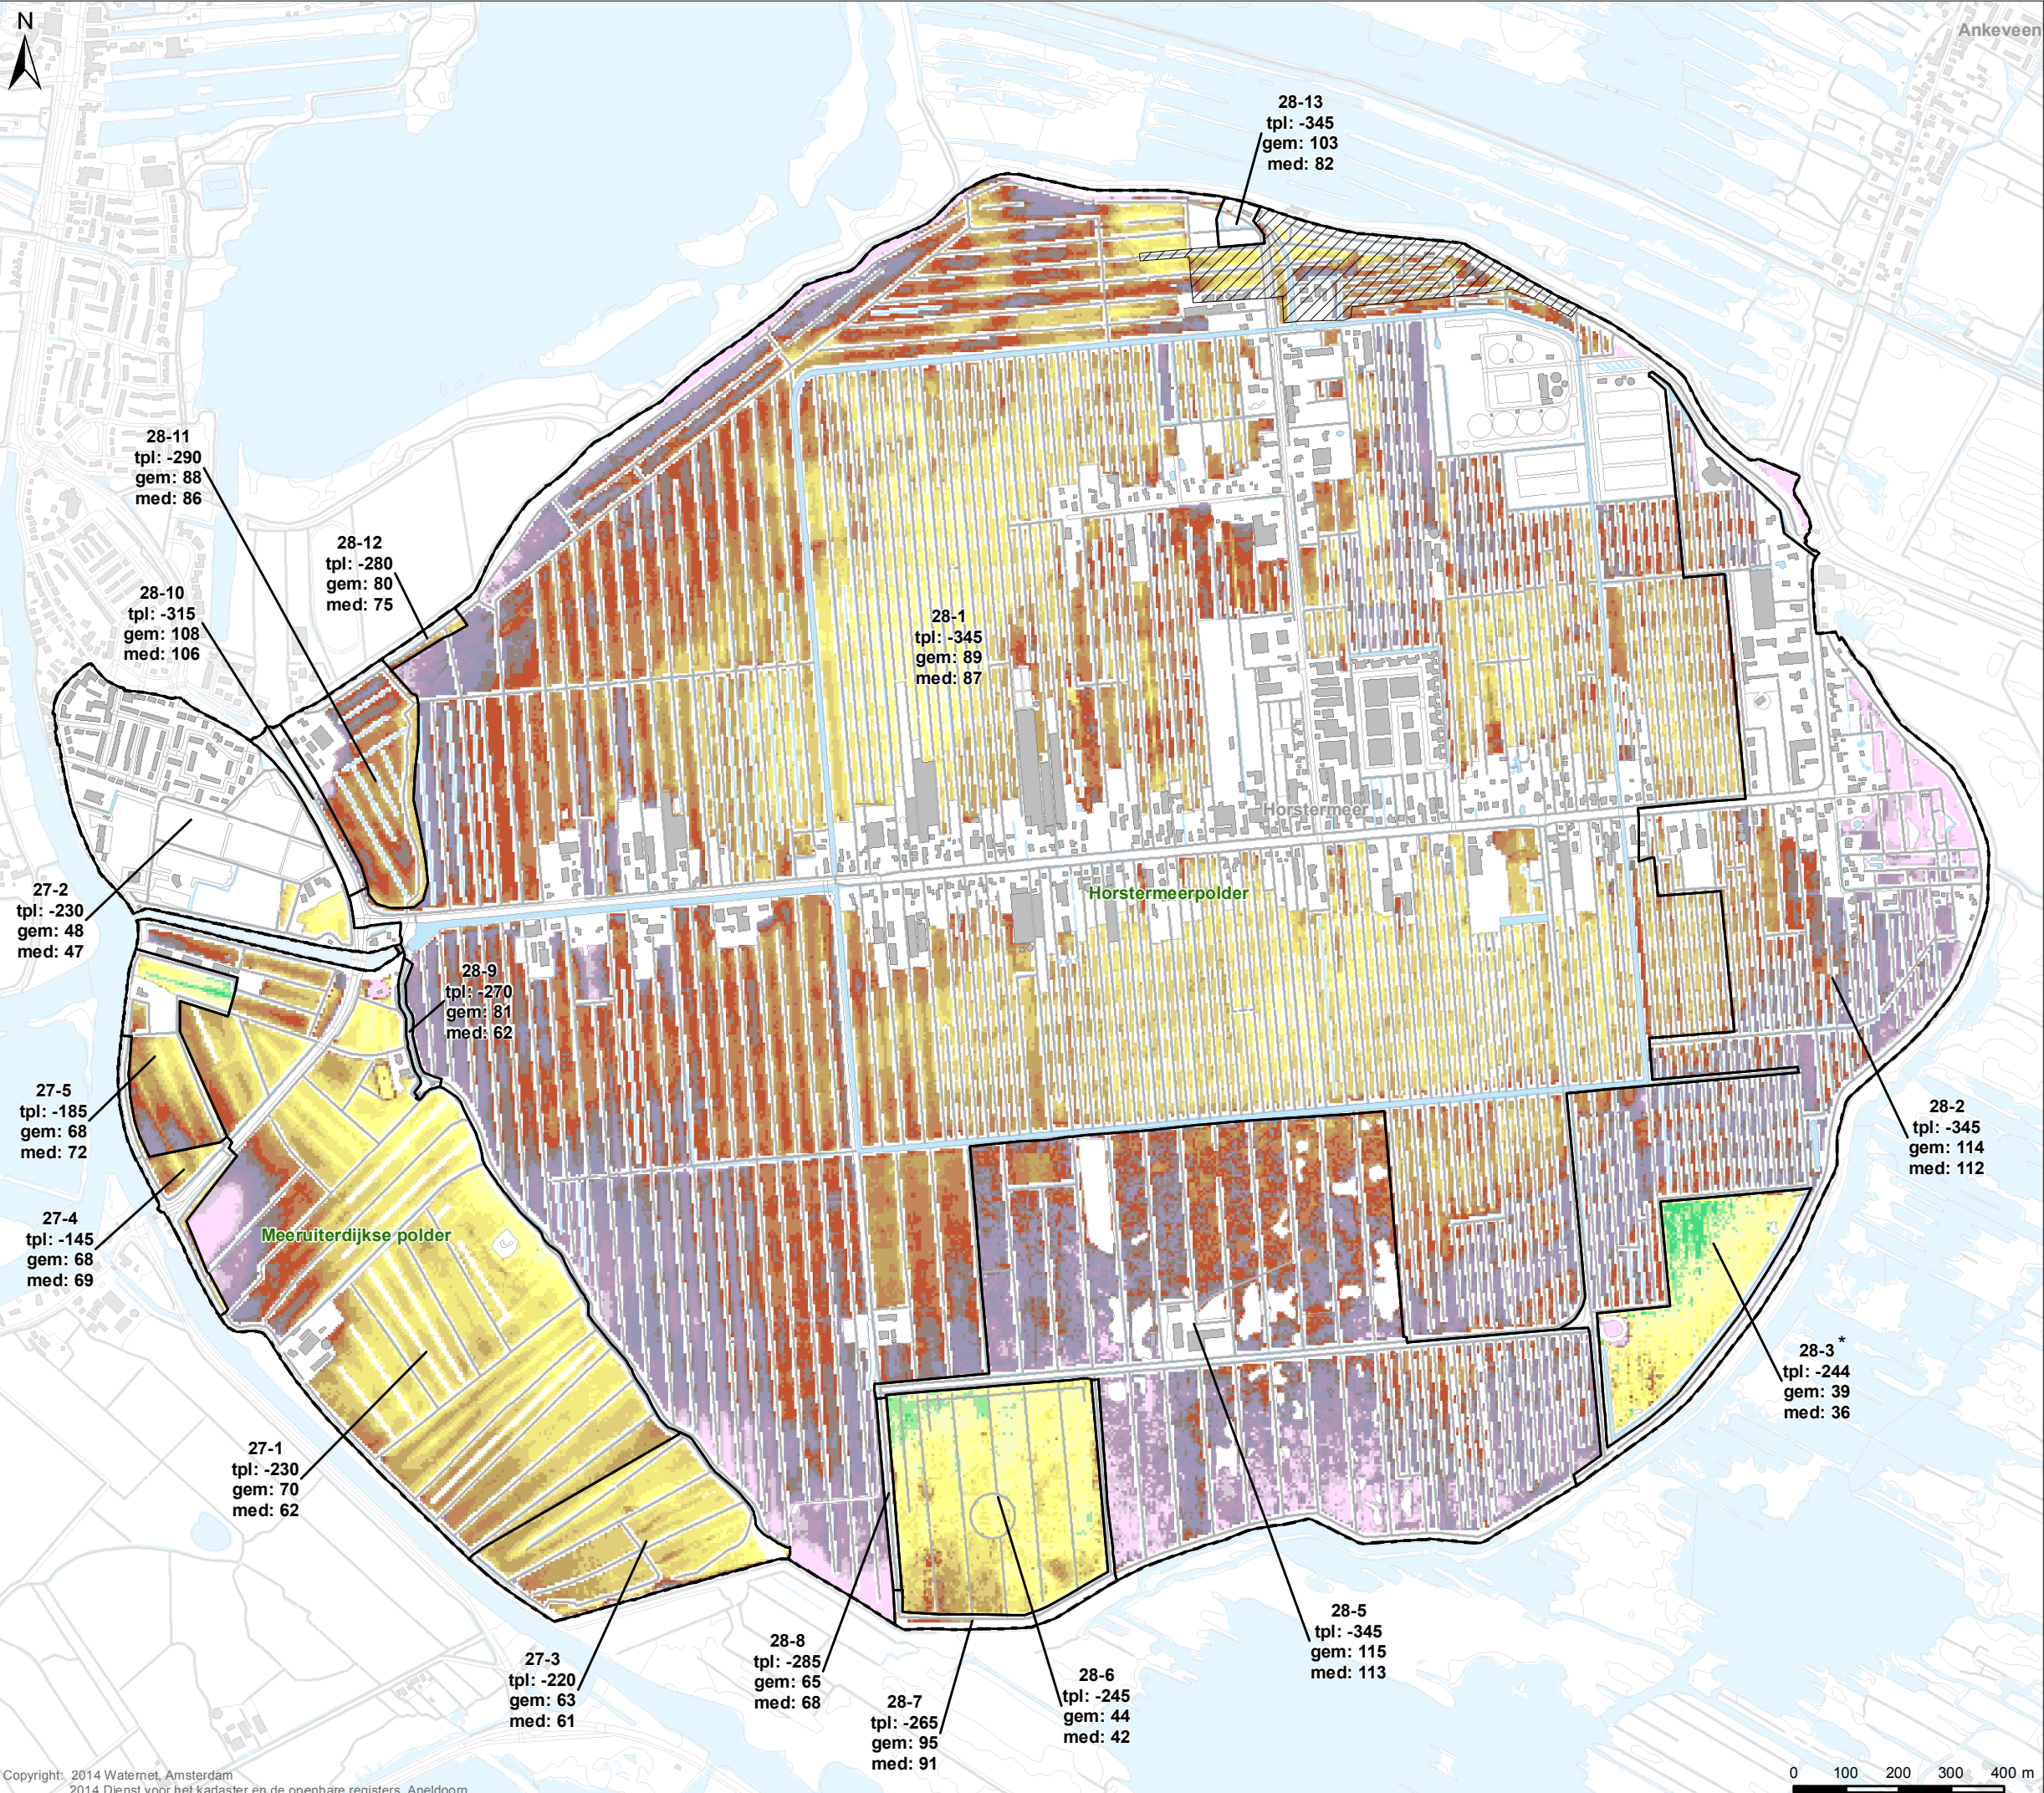

Drooglegging op basis van nieuwe peilen

Kaart 7

Verklaring

Drooglegging (in cm)

< 10	60 - 70	120 - 130
10 - 20	70 - 80	130 - 140
20 - 30	80 - 90	140 - 150
30 - 40	90 - 100	150 - >
40 - 50	100 - 110	
50 - 60	110 - 120	

Peilgebieden

□ Nieuwe peilgebieden

▨ Peilafwijking


tpl Toetspeil (cm)
gem Gemiddelde drooglegging (cm)
med Mediaan drooglegging (cm)

* Wanneer geen sprake is van een vast peilregime, wordt voor het bepalen van de drooglegging uitgegaan van het laagste peil dat volgens het vastgestelde peilregime kan worden ingesteld (in deze kaart: toetspeil). Omdat het waterpeil in peilgebied 28-3 het grootste deel van het jaar NAP -2,44 m is (gelijk aan de stijghoogte van het grondwater) is voor dit peilgebied in deze kaart als toetspeil niet de ondergrens van het peilregime genomen, maar het actuele peil (NAP -2,44 m) zoals aangegeven in kaart 3.

Overig

Water

Peilbesluitgrens

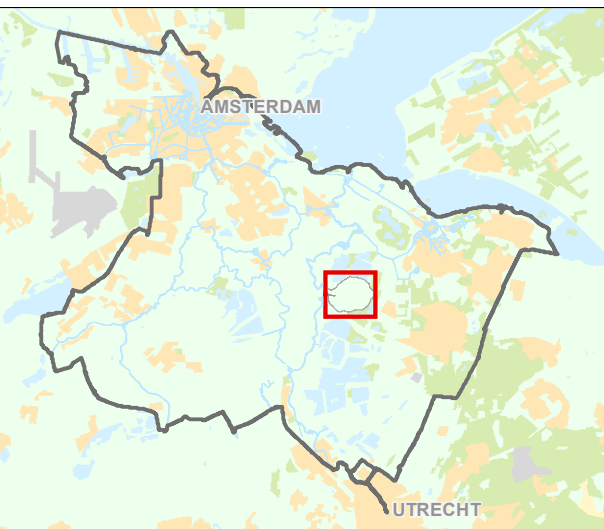


Tekenaar: W. de Meijere	Par.: 13-08-2014	Datum tekening: 13-08-2014	Projectleider: J. Hofstra	Par.: T. Houdijk	Controleur: T. Houdijk	Par.: Definitief	Status tekening: Definitief
Opdrachtgever: Planvorming	Projectnummer: A3	Formaat: 1:12.000	Schaal: 1:12.000	Datum uitgifte: 13-08-2014	Tekeningnummer: IB20140142	Bladnr: 7	

Peilbesluit Horstermeerpolder en Meeruiterdijkse polder

Sector Watersysteem
Watersysteem informatie

Bezoekadres:
Korte Ouderkerkerdijk 7
1096 BA Amsterdam
Tel. 0900-9394

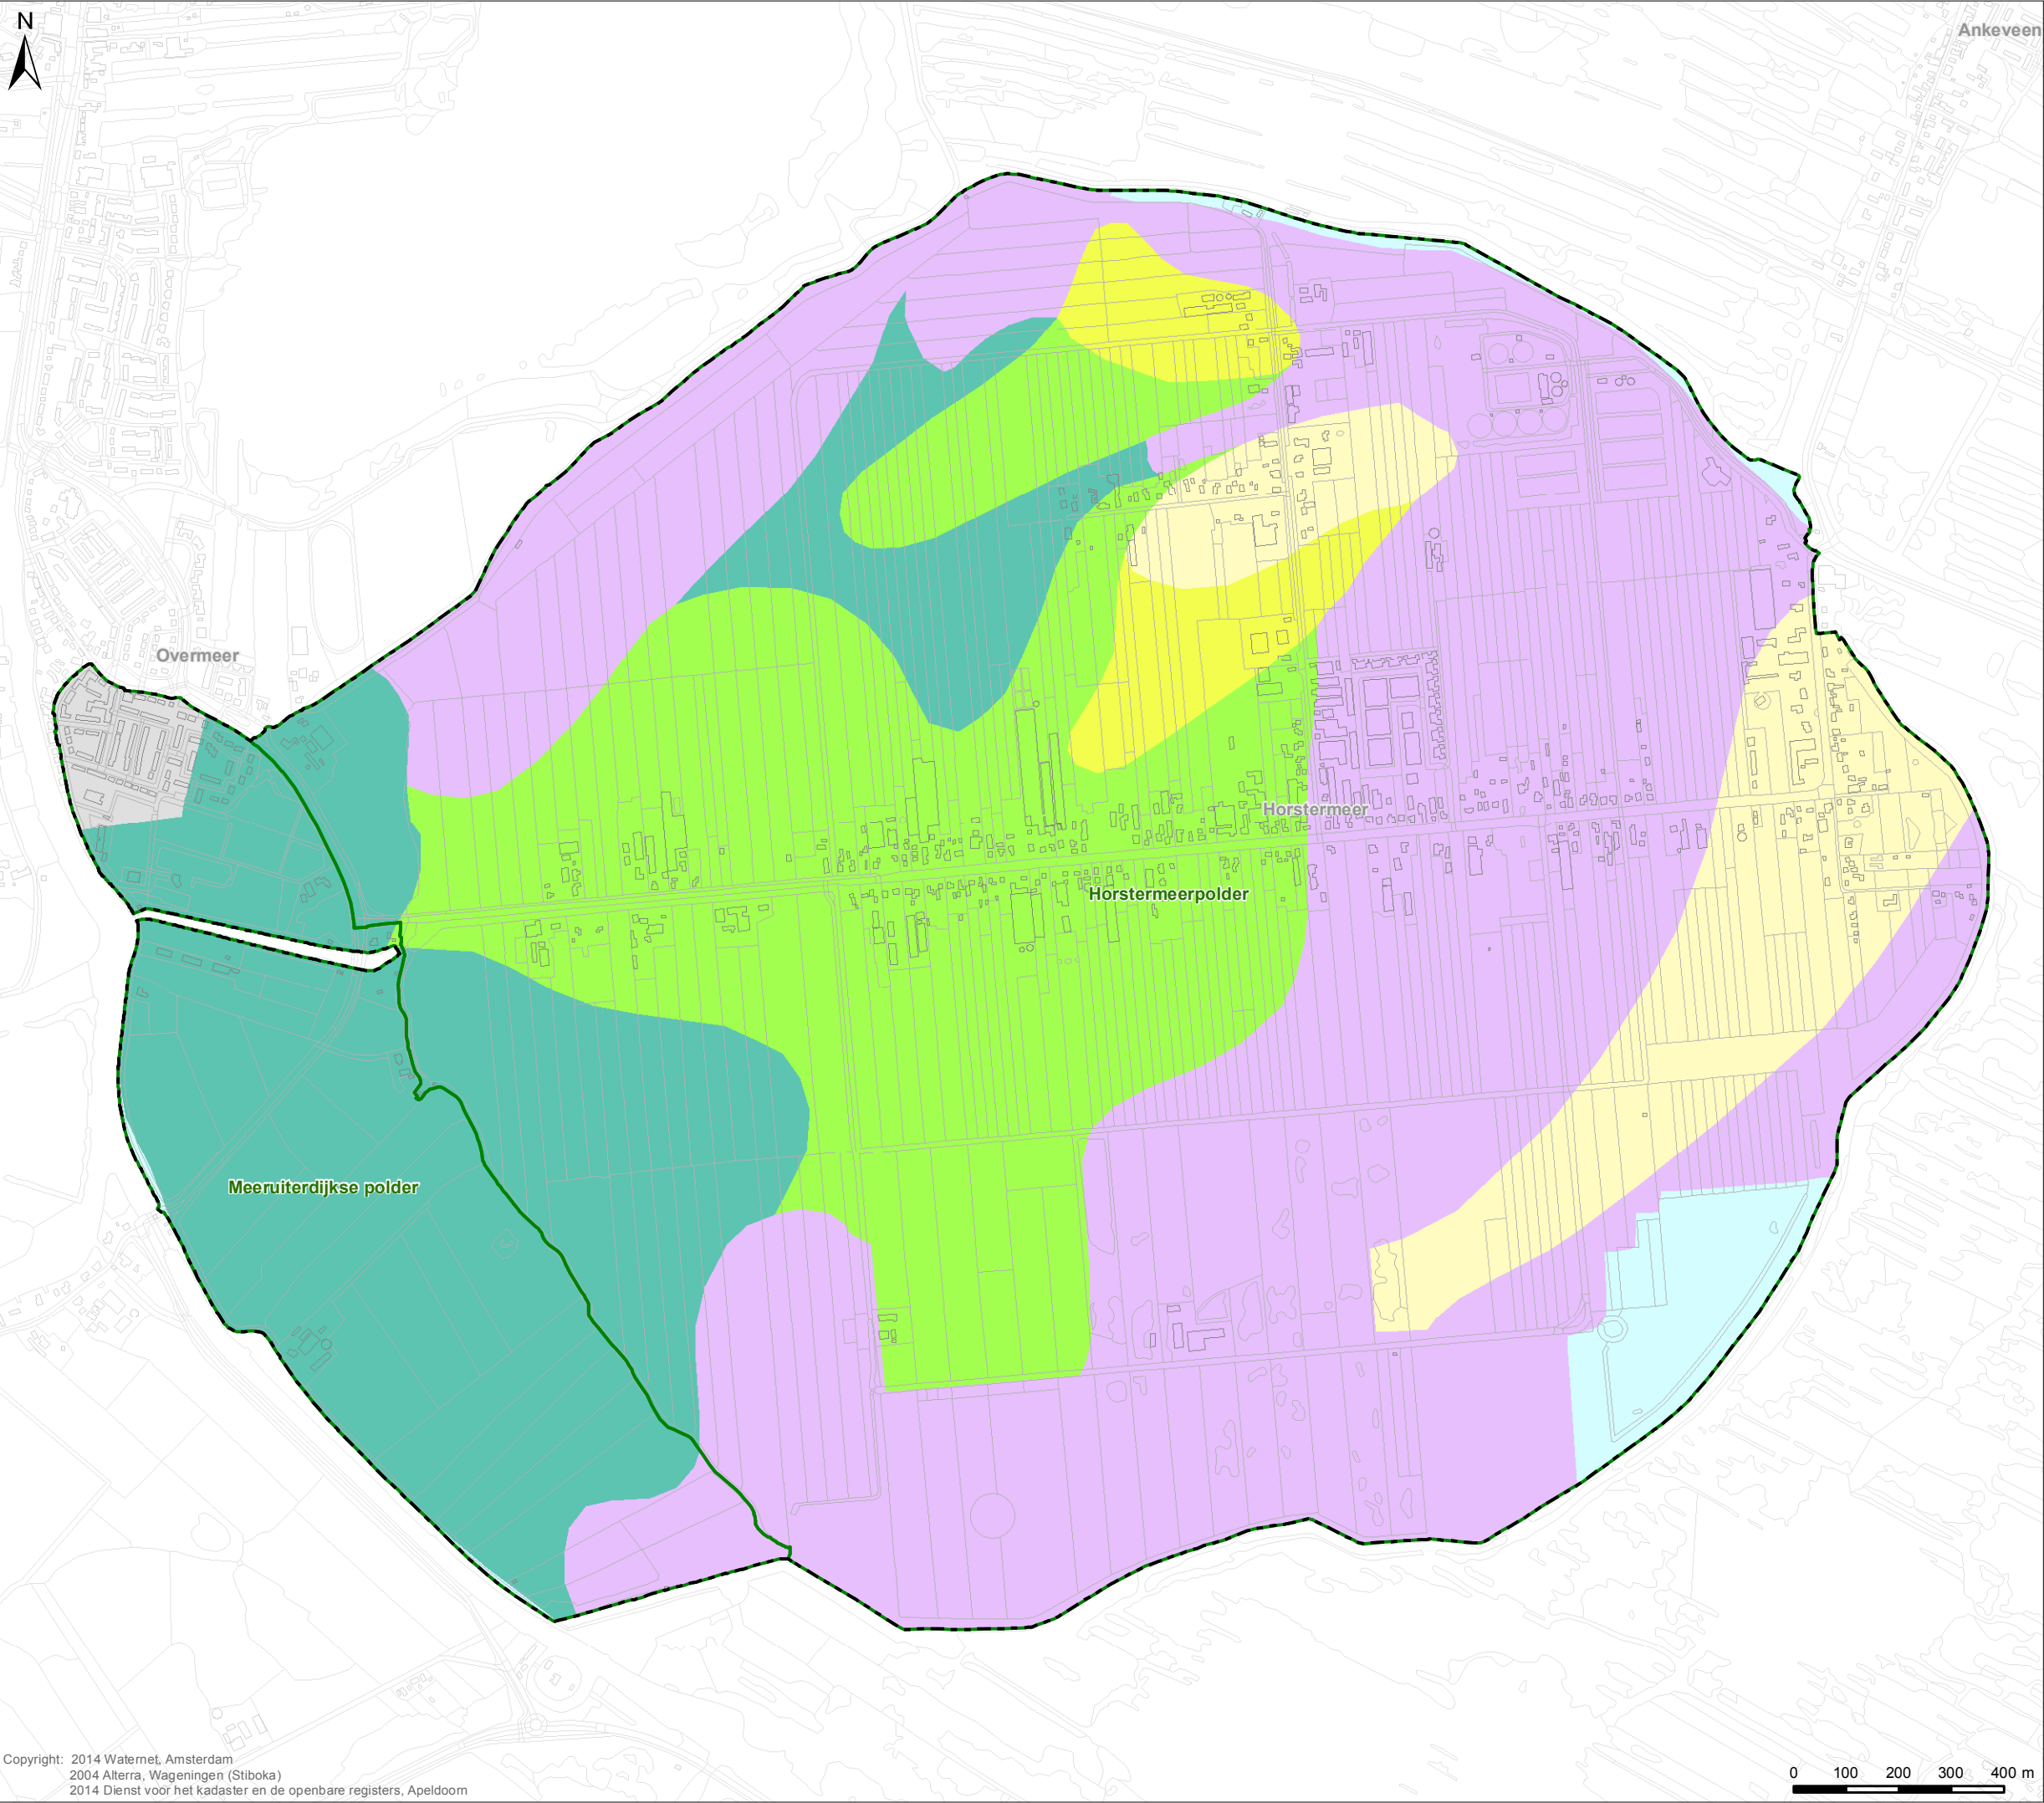

Bodemgesteldheid en bodemopbouw

Kaart 8

Verklaring


Bodemsoort (Stiboka)

- Zware klei
- Lichte zavel
- Zware zavel
- Zand
- Veen
- Water *
- Bebouwing

* De grondsoorten op deze kaart zijn een vereenvoudigde weergave van de grondsoorten in het gebied volgens de Stiboka bodemkaart. In de Stiboka bodemkaart is de classificatie water een samenstelling van open water en natte moerasachtige gronden. Het water op deze kaart in de zuidoosthoek van de polder betreft in de praktijk een plasdras gebied met relatief hoge waterstanden ten opzichte van maaiveld. Voor de actuele drooglegging in dit gebied wordt verwezen naar kaart 5.

Overig

- Poldergrenzen
- Peilbesluitgrens

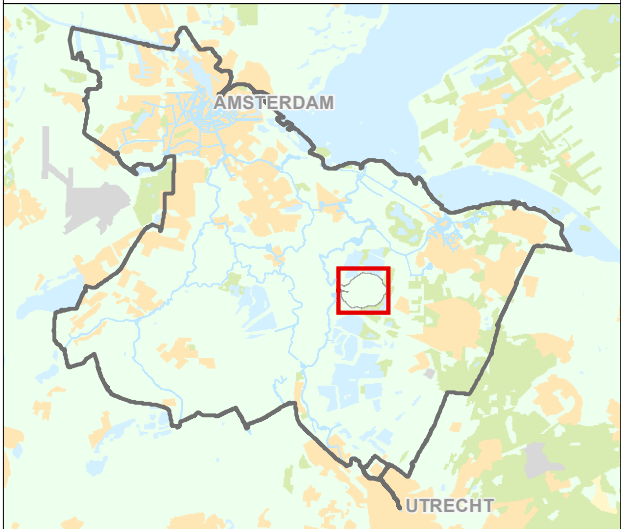

Tekenaar: W. de Meijere	Par.: 06-08-2014	Datum tekening: J. Hofstra	Projectleider: T. Houdijk	Par.: 06-08-2014	Status tekening: Definitief
Opdrachtgever: Planvorming	Projectnummer: A3	Schaal: 1:12.000	Datum uitgifte: 06-08-2014	Tekeningnummer: IB20140142	Bladnr: 8

Peilbesluit Horstermeerpolder en Meeruiterdijkse polder

Sector Watersysteem Watersysteem informatie

Bezoekadres:
Korte Ouderkerkdijk 7
1096 BA Amsterdam
Tel. 0900-9394



Grondgebruik


Verklaring

Grondgebruik (LGN6)

- Gras
- Akkerbouw
- Glastuinbouw
- Hoogwaardige land- en tuinbouw
- Natuur
- Water
- Bebouwd gebied

Overig

- Poldergrenzen
- Peilbesluitgrens

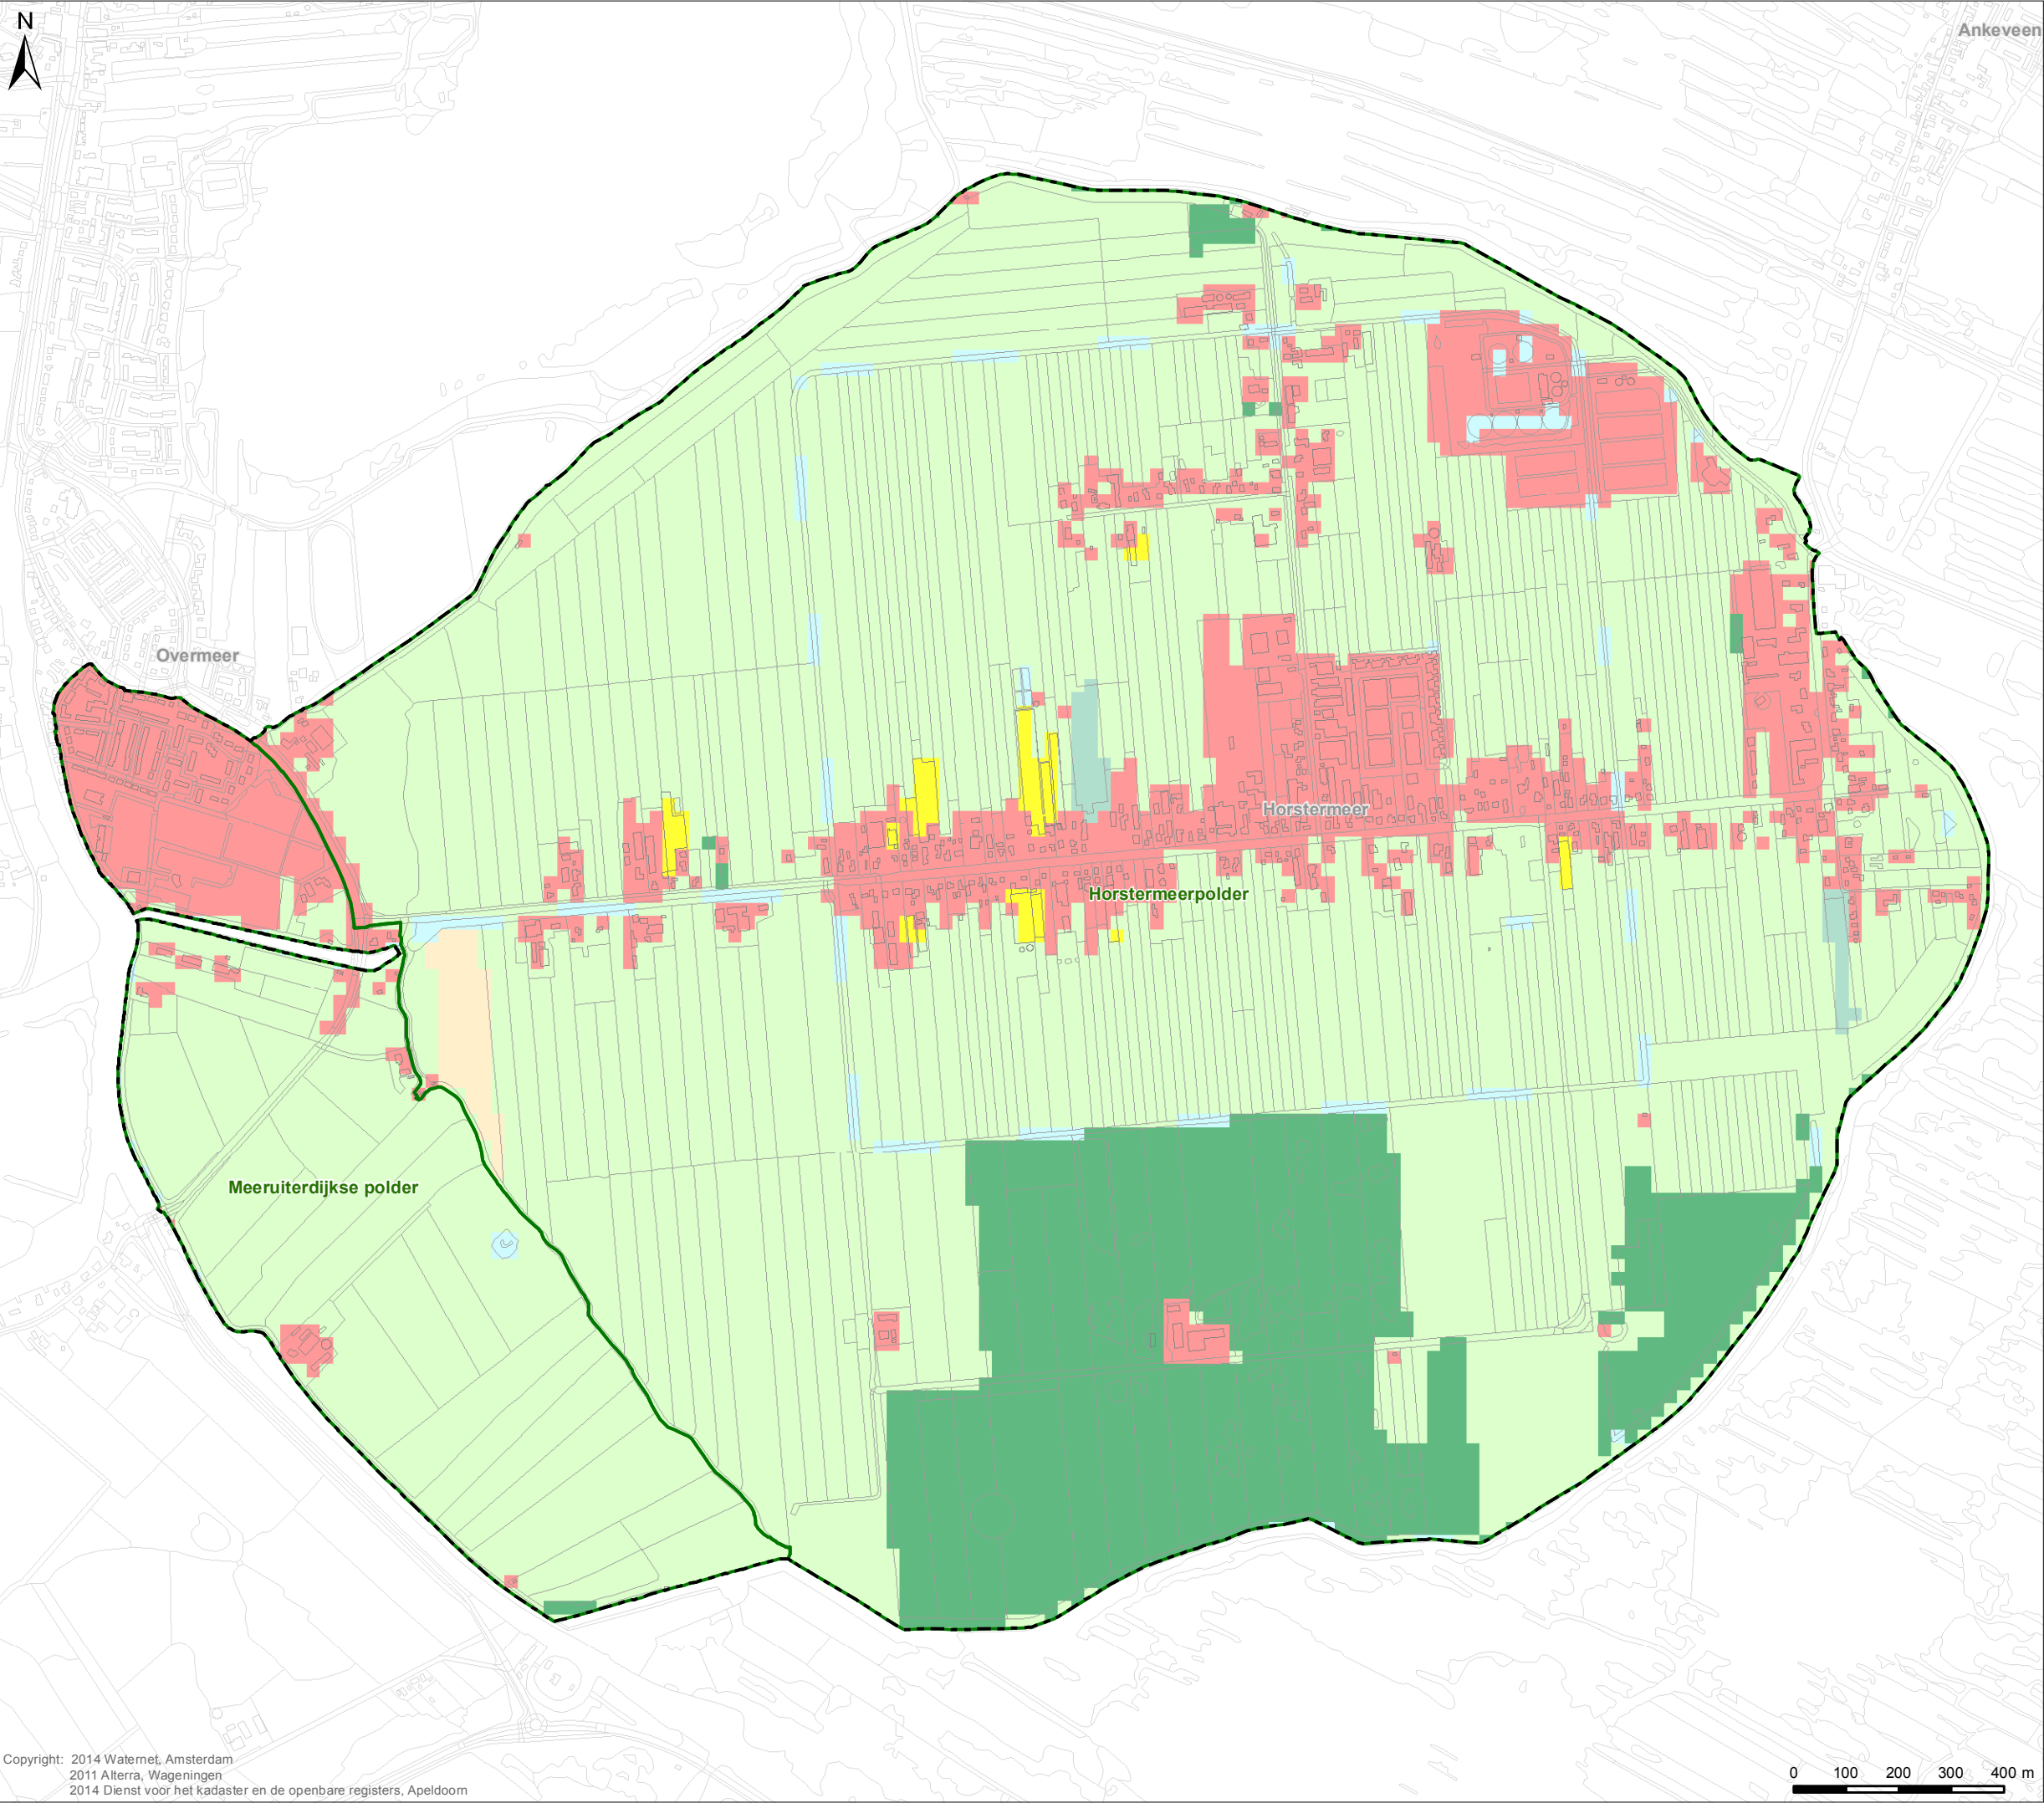

Tekenaar: W. de Meijere	Par.: 06-08-2014	Datum tekening: J. Hofstra	Projectleider: T. Houdijk	Par.: 06-08-2014	Controleur: IB20140142	Status tekening: Definitief
Opdrachtgever: Planvorming	Projectnummer: A3	Schaal: 1:12.000	Datum uitgifte: 06-08-2014	Tekeningnummer: IB20140142	Bladnr.: 9	

Peilbesluit
Horstermeerpolder en Meeruiterdijkse polder

Sector Watersysteem
Watersysteem informatie

Bezoekadres:
Korte Ouderkerkdijk 7
1096 BA Amsterdam
Tel. 0900-9394



Ecologische beoordeling

Verklaring

Ecologisch ambitieniveau

- Hoog
- Midden
- Laag

Oordeel vegetatie (zomer 2009)

- Zeer goed
- Goed
- Matig
- Ontoereikend
- Slecht

Eindoordeel t.o.v. ambitieniveau

- zeer goed
- goed
- matig
- ontoe-reikend
- slecht

Overig

- Water
- Poldergrenzen
- Peilbesluitgrens



Tekenaar: W. de Meijere	Par.: 06-08-2014	Datum tekening: 06-08-2014	Projectleider: J. Hofstra	Par.: T. Houdijk	Controleur: T. Houdijk	Par.: Definitief	Status tekening: Definitief
Opdrachtgever: Planvorming	Projectnummer:	Formaat: A3	Schaal: 1:12.000	Datum uitgifte: 06-08-2014	Tekeningnummer: IB20140142	Bladnr: 10	

Peilbesluit Horstermeerpolder en Meeruiterdijkse polder

Sector Watersysteem Watersysteeminformatie

Bezoekadres:
Korte Ouderkerkerdijk 7
1096 BA Amsterdam
Tel. 0900-9394



Waterkwaliteit (Chloride)

Verklaring

Waterkwaliteitsmeetpunten

● Cl (chloride) ≥ 200 mg/l (MTR-norm)


● Cl (chloride) < 200 mg/l (MTR-norm)

De waarden betreffen jaargemiddelden van de op het meetpunt bemonsterde jaren

Overig

Water

Peilbesluitgrens

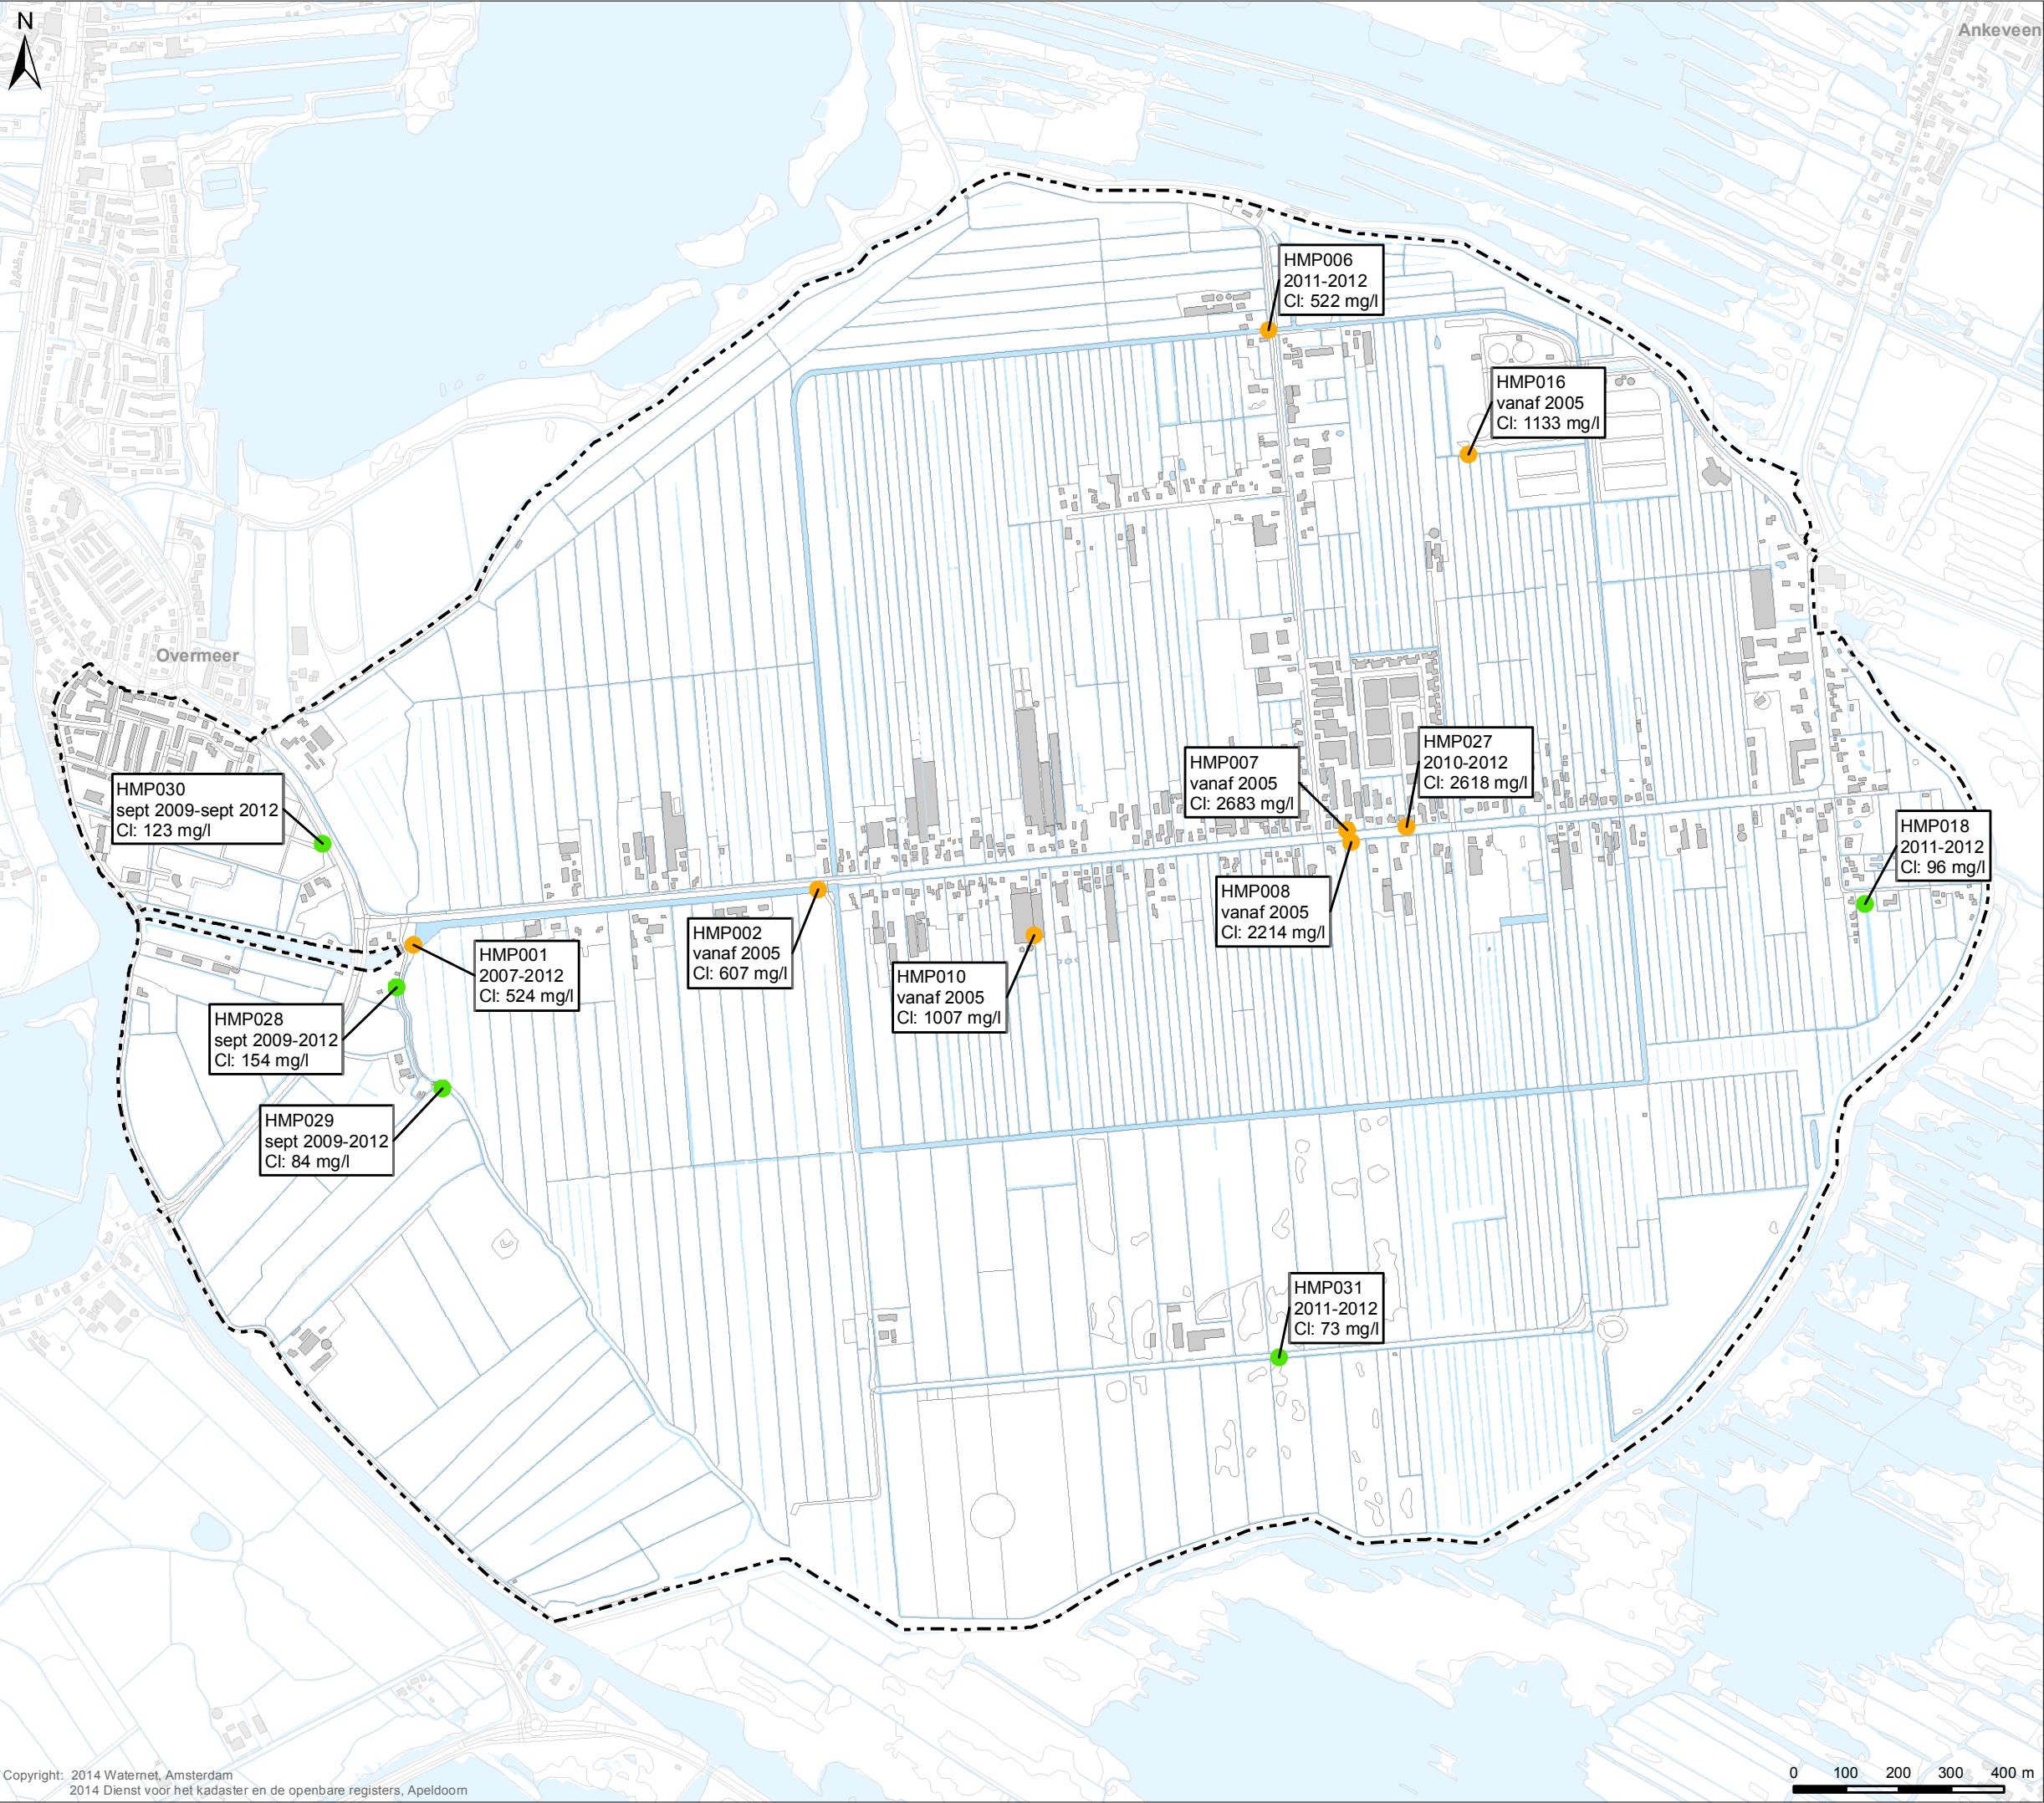

Tekenaar: W. de Meijere	Par.: 06-08-2014	Datum tekening: 06-08-2014	Projectleider: J. Hofstra	Par.: T. Houdijk	Controleur: T. Houdijk	Par.: Definitief	Status tekening: Definitief
Opdrachtgever: Planvorming	Projectnummer: A3	Formaat: 1:12.000	Schaal: 06-08-2014	Datum uitgifte: IB20140142	Tekeningnummer: 11a	Bladnr:	

Peilbesluit
Horstermeerpolder en Meeruiterdijkse polder

Sector Watersysteem
Watersysteem informatie

Bezoekadres:
Korte Ouderkerkdijk 7
1096 BA Amsterdam
Tel. 0900-9394



Waterkwaliteit (Stikstof)

Verklaring

Waterkwaliteitsmeetpunten

● N (stikstof) $\geq 2,2$ mg/l (MTR-norm)


● N (stikstof) $< 2,2$ mg/l (MTR-norm)

De waarden betreffen zomergemiddelden van de op het meetpunt bemonsterde jaren

Overig

■ Water

--- Peilbesluitgrens

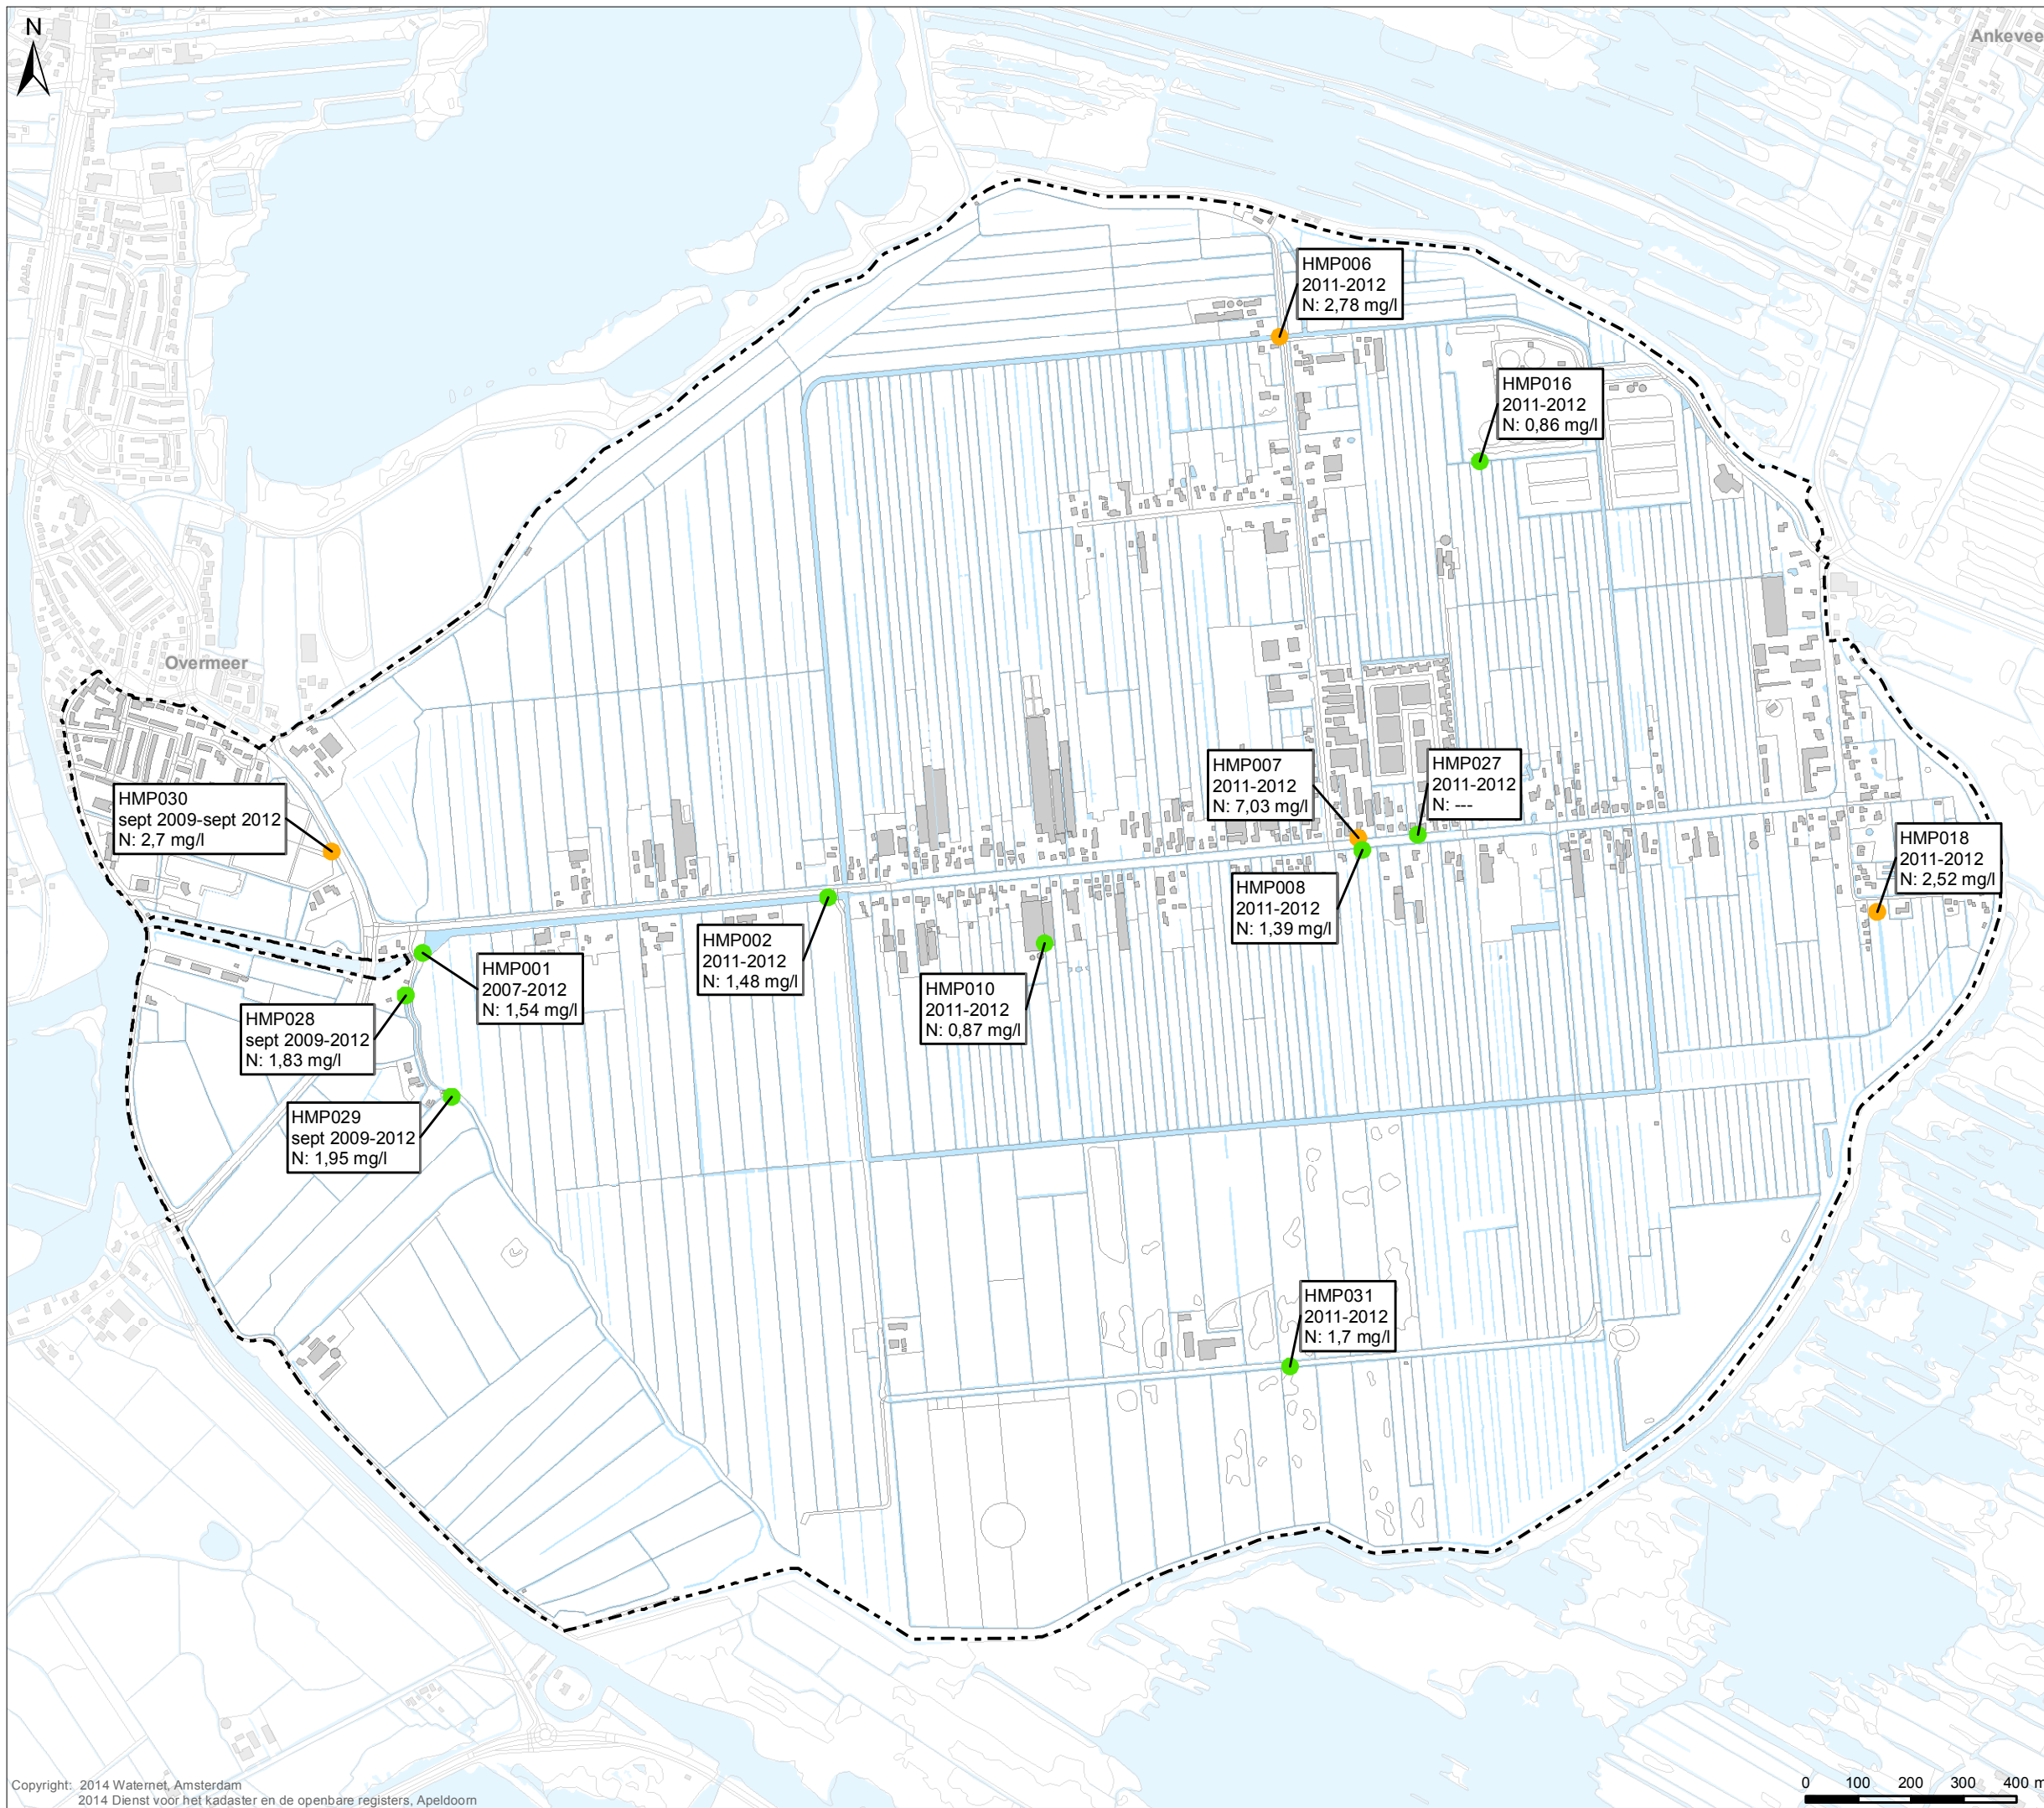

Tekenaar: W. de Meijere	Par.: 06-08-2014	Datum tekening: J. Hofstra	Projectleider: T. Houdijk	Par.: 06-08-2014	Controleur: IB20140142	Status tekening: Definitief
Opdrachtgever: Planvorming	Projectnummer:	Formaat: A3	Schaal: 1:12.000	Datum uitgifte:	Tekeningnummer:	Bladnr: 11b

Peilbesluit Horstermeerpolder en Meeruiterdijkse polder

Sector Watersysteem Watersysteem informatie

Bezoekadres:
Korte Ouderkerkdijk 7
1096 BA Amsterdam
Tel. 0900-9394




Waterkwaliteit (Fosfaat)**Verklaring****Waterkwaliteitsmeetpunten**● P (fosfaat) $\geq 0,15$ mg/l (MTR-norm)● P (fosfaat) $< 0,15$ mg/l (MTR-norm)

De waarden betreffen zomergemiddelden van de op het meetpunt bemonsterde jaren

Overig

■ Water

--- Peilbesluitgrens

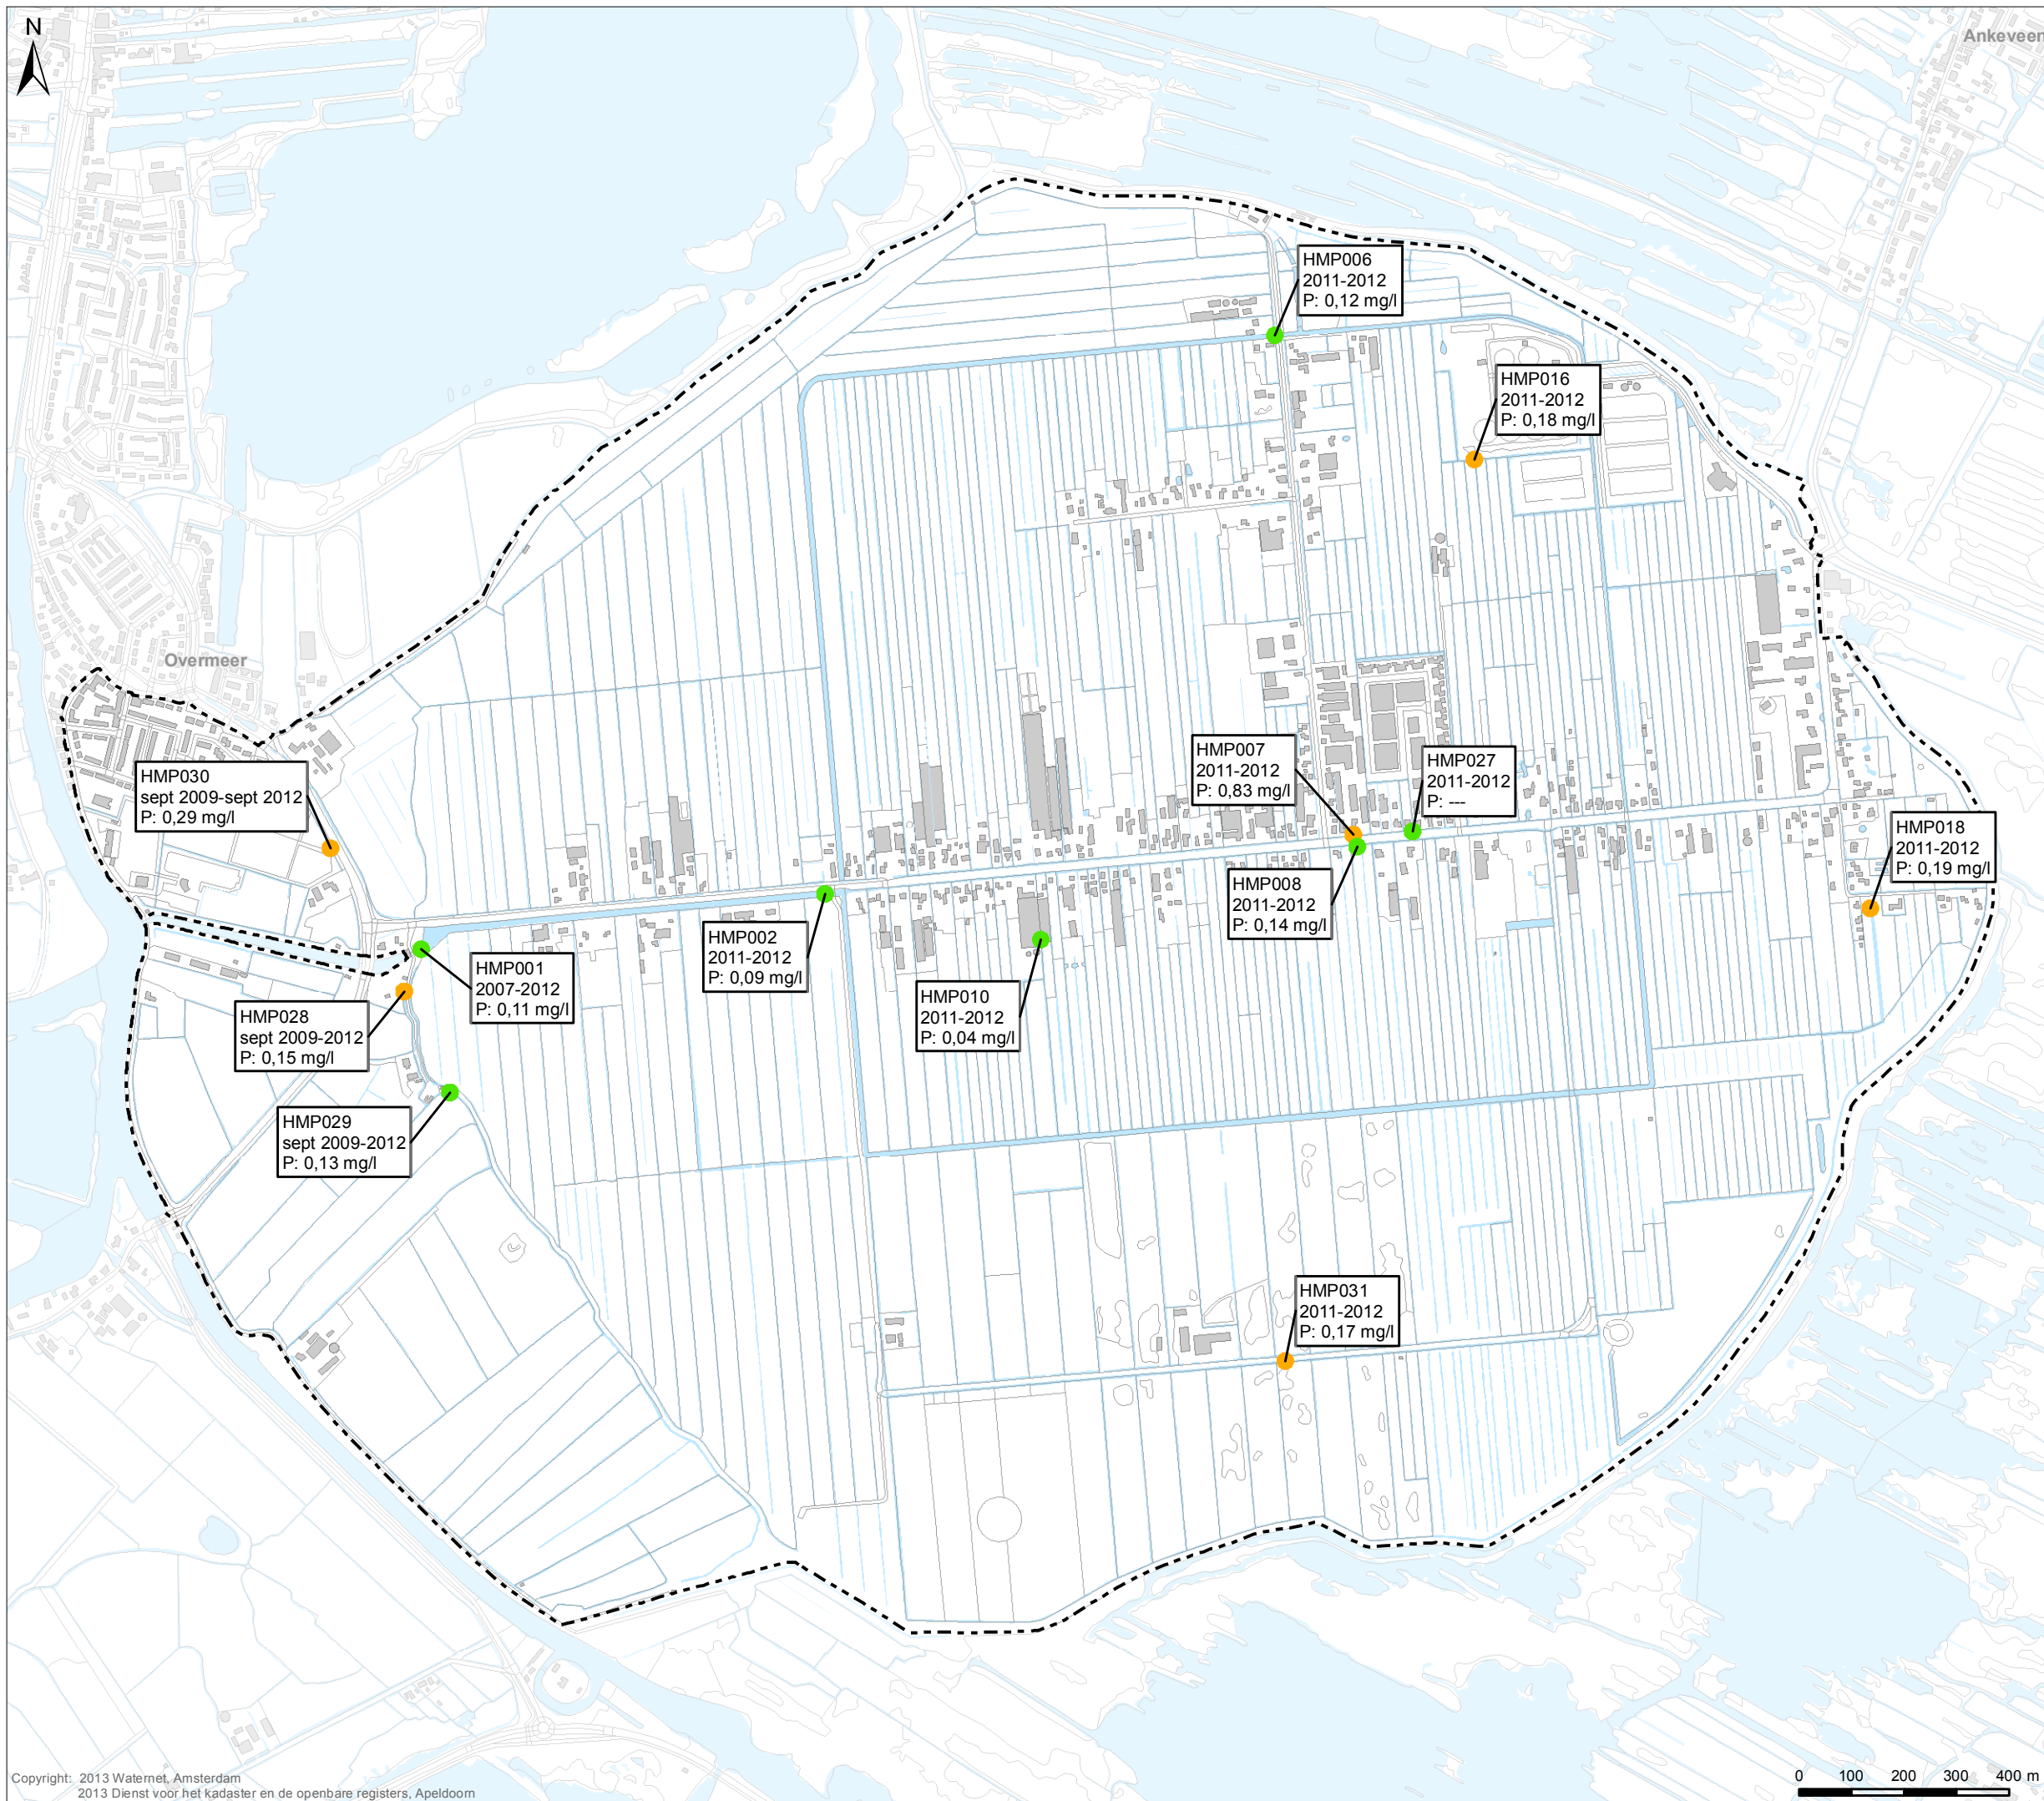

Tekenaar: W. de Meijere	Par.: 12-07-2013	Datum tekening: 12-07-2013	Projectleider: J. Hofstra	Par.: T. Houdijk	Controleur: T. Houdijk	Par.: Definitief	Status tekening: Definitief
Opdrachtgever: Planvorming	Projectnummer:	Formaat: A3	Schaal: 1:12.000	Datum uitgifte: 12-07-2013	Tekeningnummer: IB20140142	Bladnr: 11c	

**Peilbesluit
Horstermeerpolder en Meeruiterdijkse polder****Sector Watersysteem**
Watersysteem informatieBezoekadres:
Korte Ouderkerkdijk 7
1096 BA Amsterdam
Tel. 0900-9394

	Verklaring
--	-------------------


== Maaikorf, volle breedte, 1 werkgang

	Maaiboot
---	----------

Overig

 Water

 Peilbesluitgrens

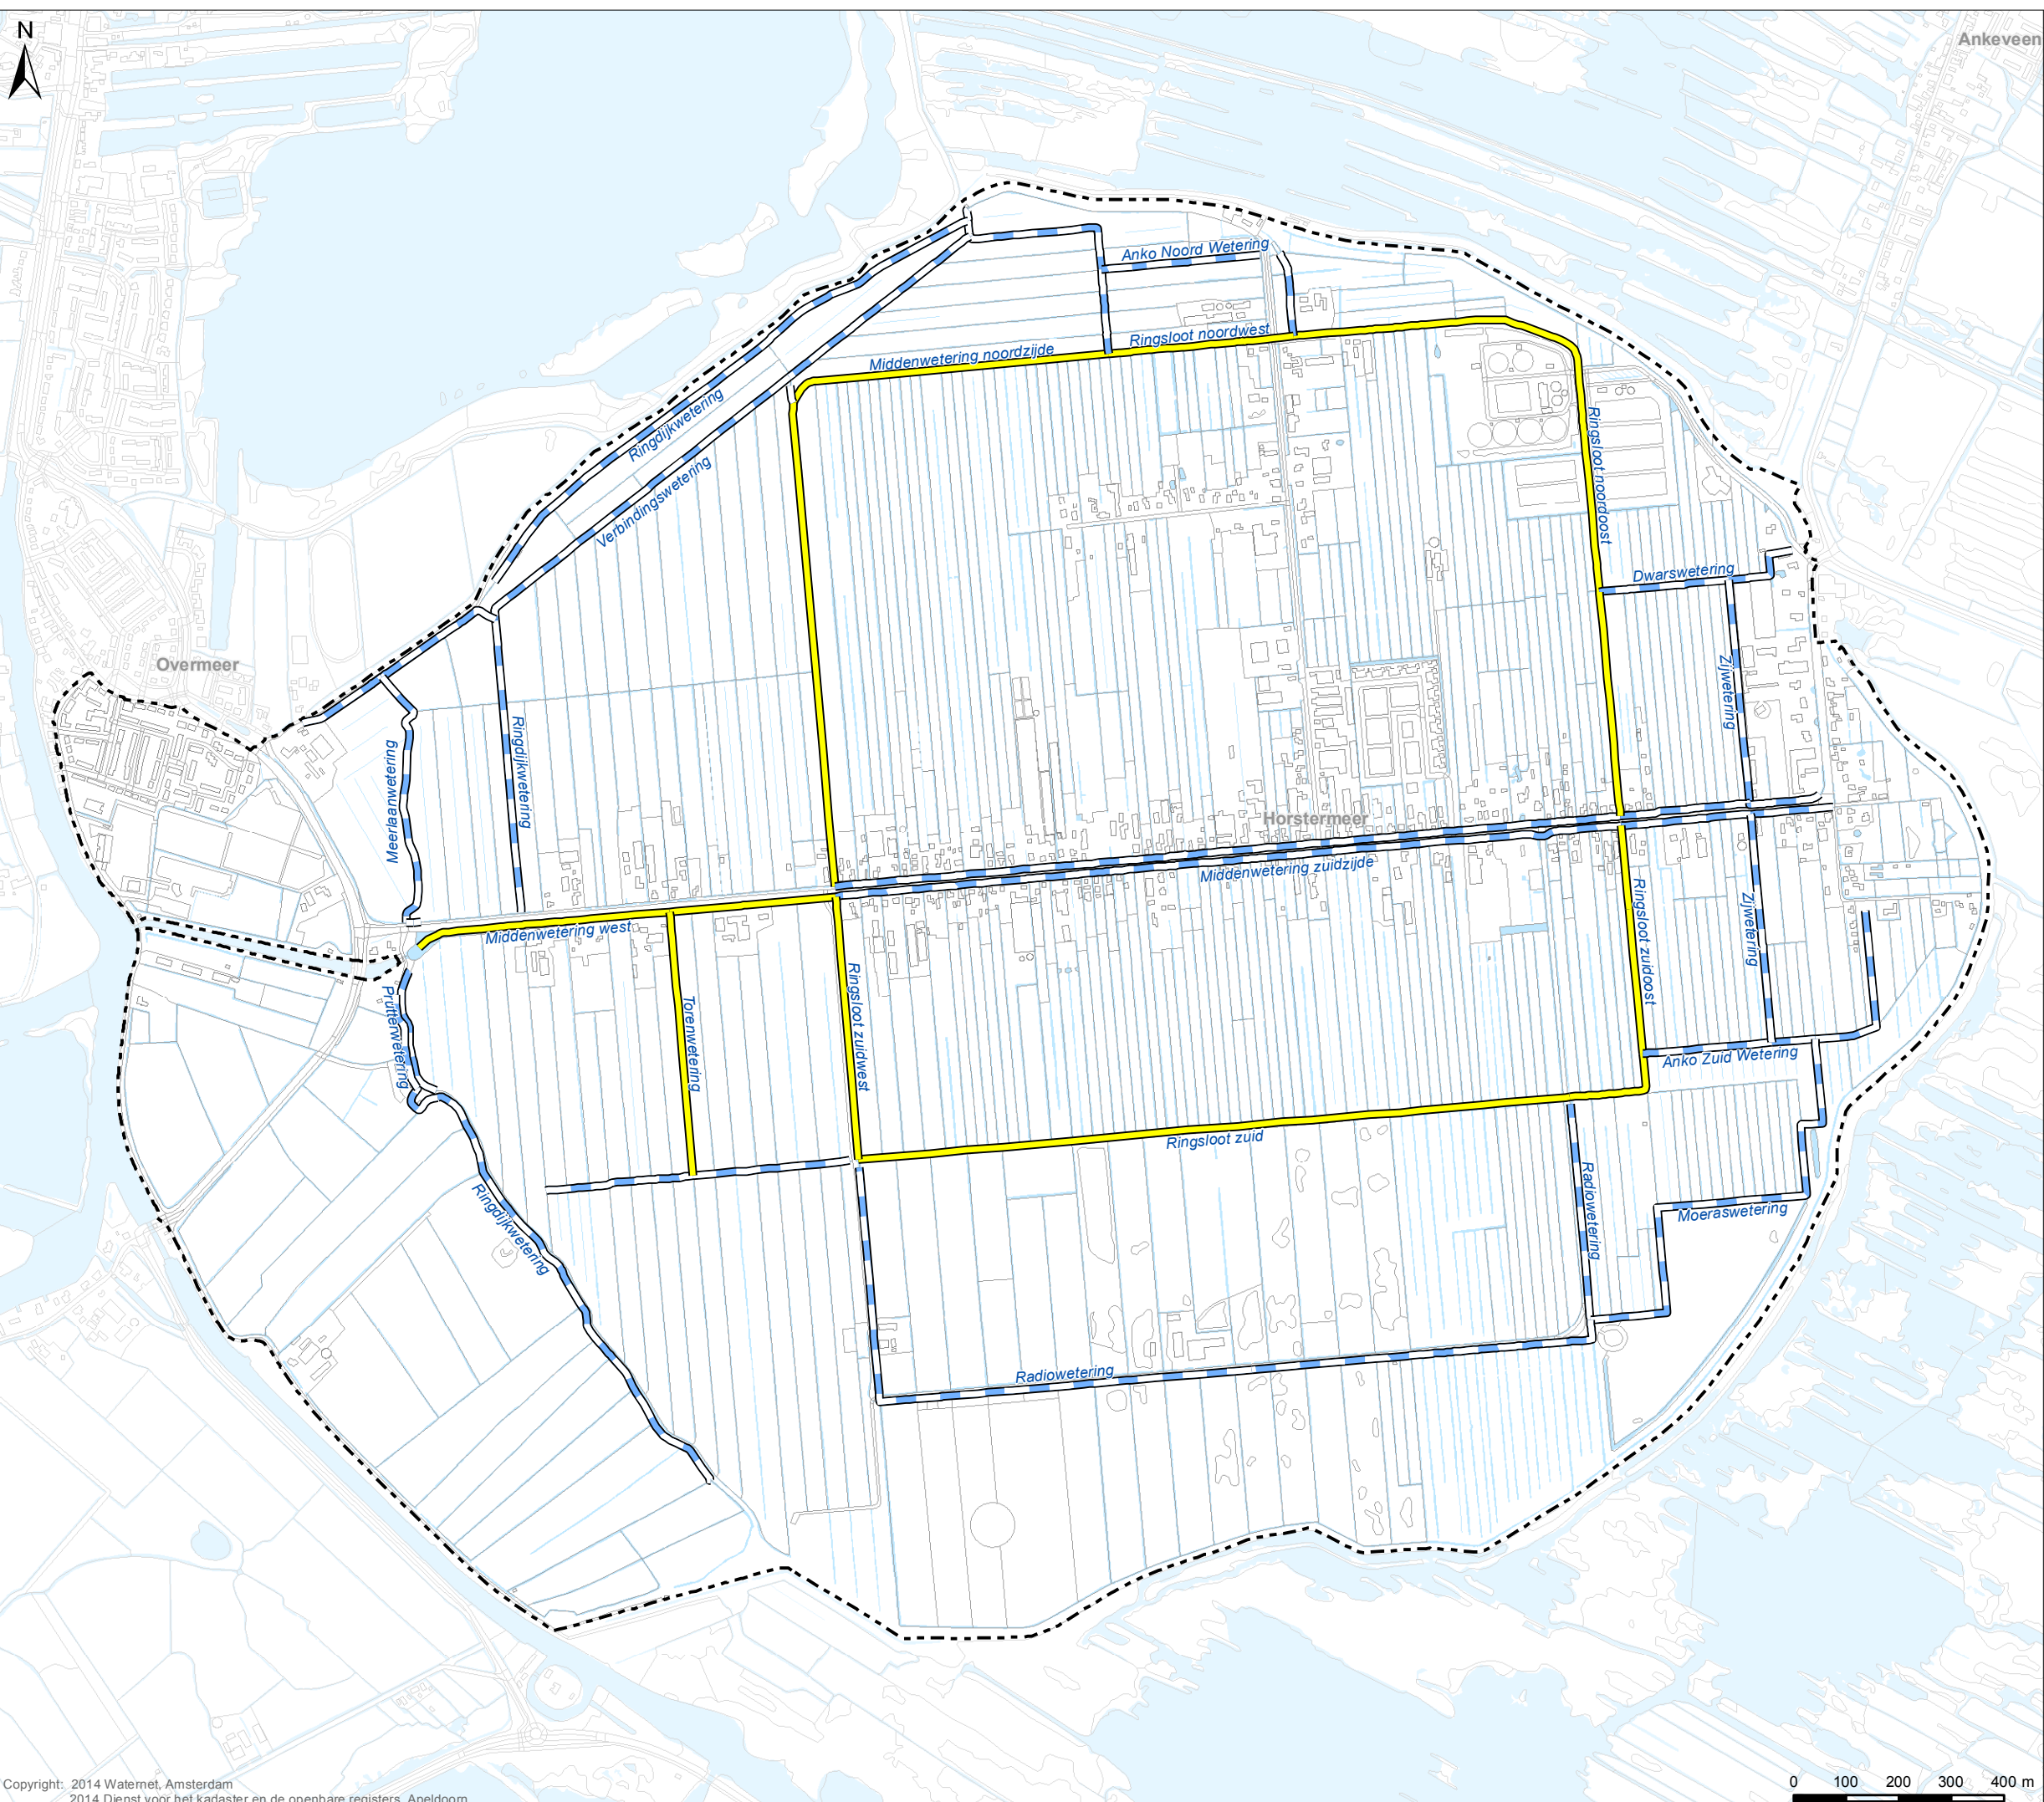

Tekenaar:	Par.:	Datum tekening:	Projectleider:	Par.:	Controleur:	Par.:	Status tekening:
W. de Meijere		06-08-2014	J. Holstra		T. Houdijk		Definitief
Opdrachtgever:	Projectnummer:	Formaat:	Schaal:	Datum uitgifte:	Tekeningnummer:	Bladnr:	
Planvorming		A3	1:12.000	06-08-2014	IB20140142	12	

Peilbesluit Horstermeerpolder en Meeruiterdijkse polder

1	Sector Watersysteem	1
	Watersysteem informatie	



Bezoekadres:
Korte Ouderkerkerdijk 7
1096 BA Amsterdam
Tel. 0900-9394

Maatregelen

Verklaring

- Maatregelen
- Onderzoeksmaatregel

Overig

- Peilschaal
- Locatie peilregistratie
- Gemaal
- Keerschot
- Pomp
- Duiker
- Stuw
- Vaste dam
- Hoofdwateren
- Aan- en afvoerleidingen
- Water
- Peilbesluitgrens





Tekenaar: W. de Meijere	Par.: 05-09-2014	Datum tekening: J. Hofstra	Par.: T. Houdijk	Controleur: T. Houdijk	Par.: Definitief	Status tekening:
Opdrachtgever: Planvorming	Projectnummer:	Formaat: A3	Schaal: 1:12.000	Datum uitgifte: 05-09-2014	Tekeningnummer: IB20140142	Bladnr: 13

Peilbesluit
Horstermeerpolder en Meeruiterdijkse polder

Sector Watersysteem
Watersysteem informatie

Bezoekadres:
Korte Oudekerkerdijk 7
1096 BA Amsterdam
Tel. 0900-9394

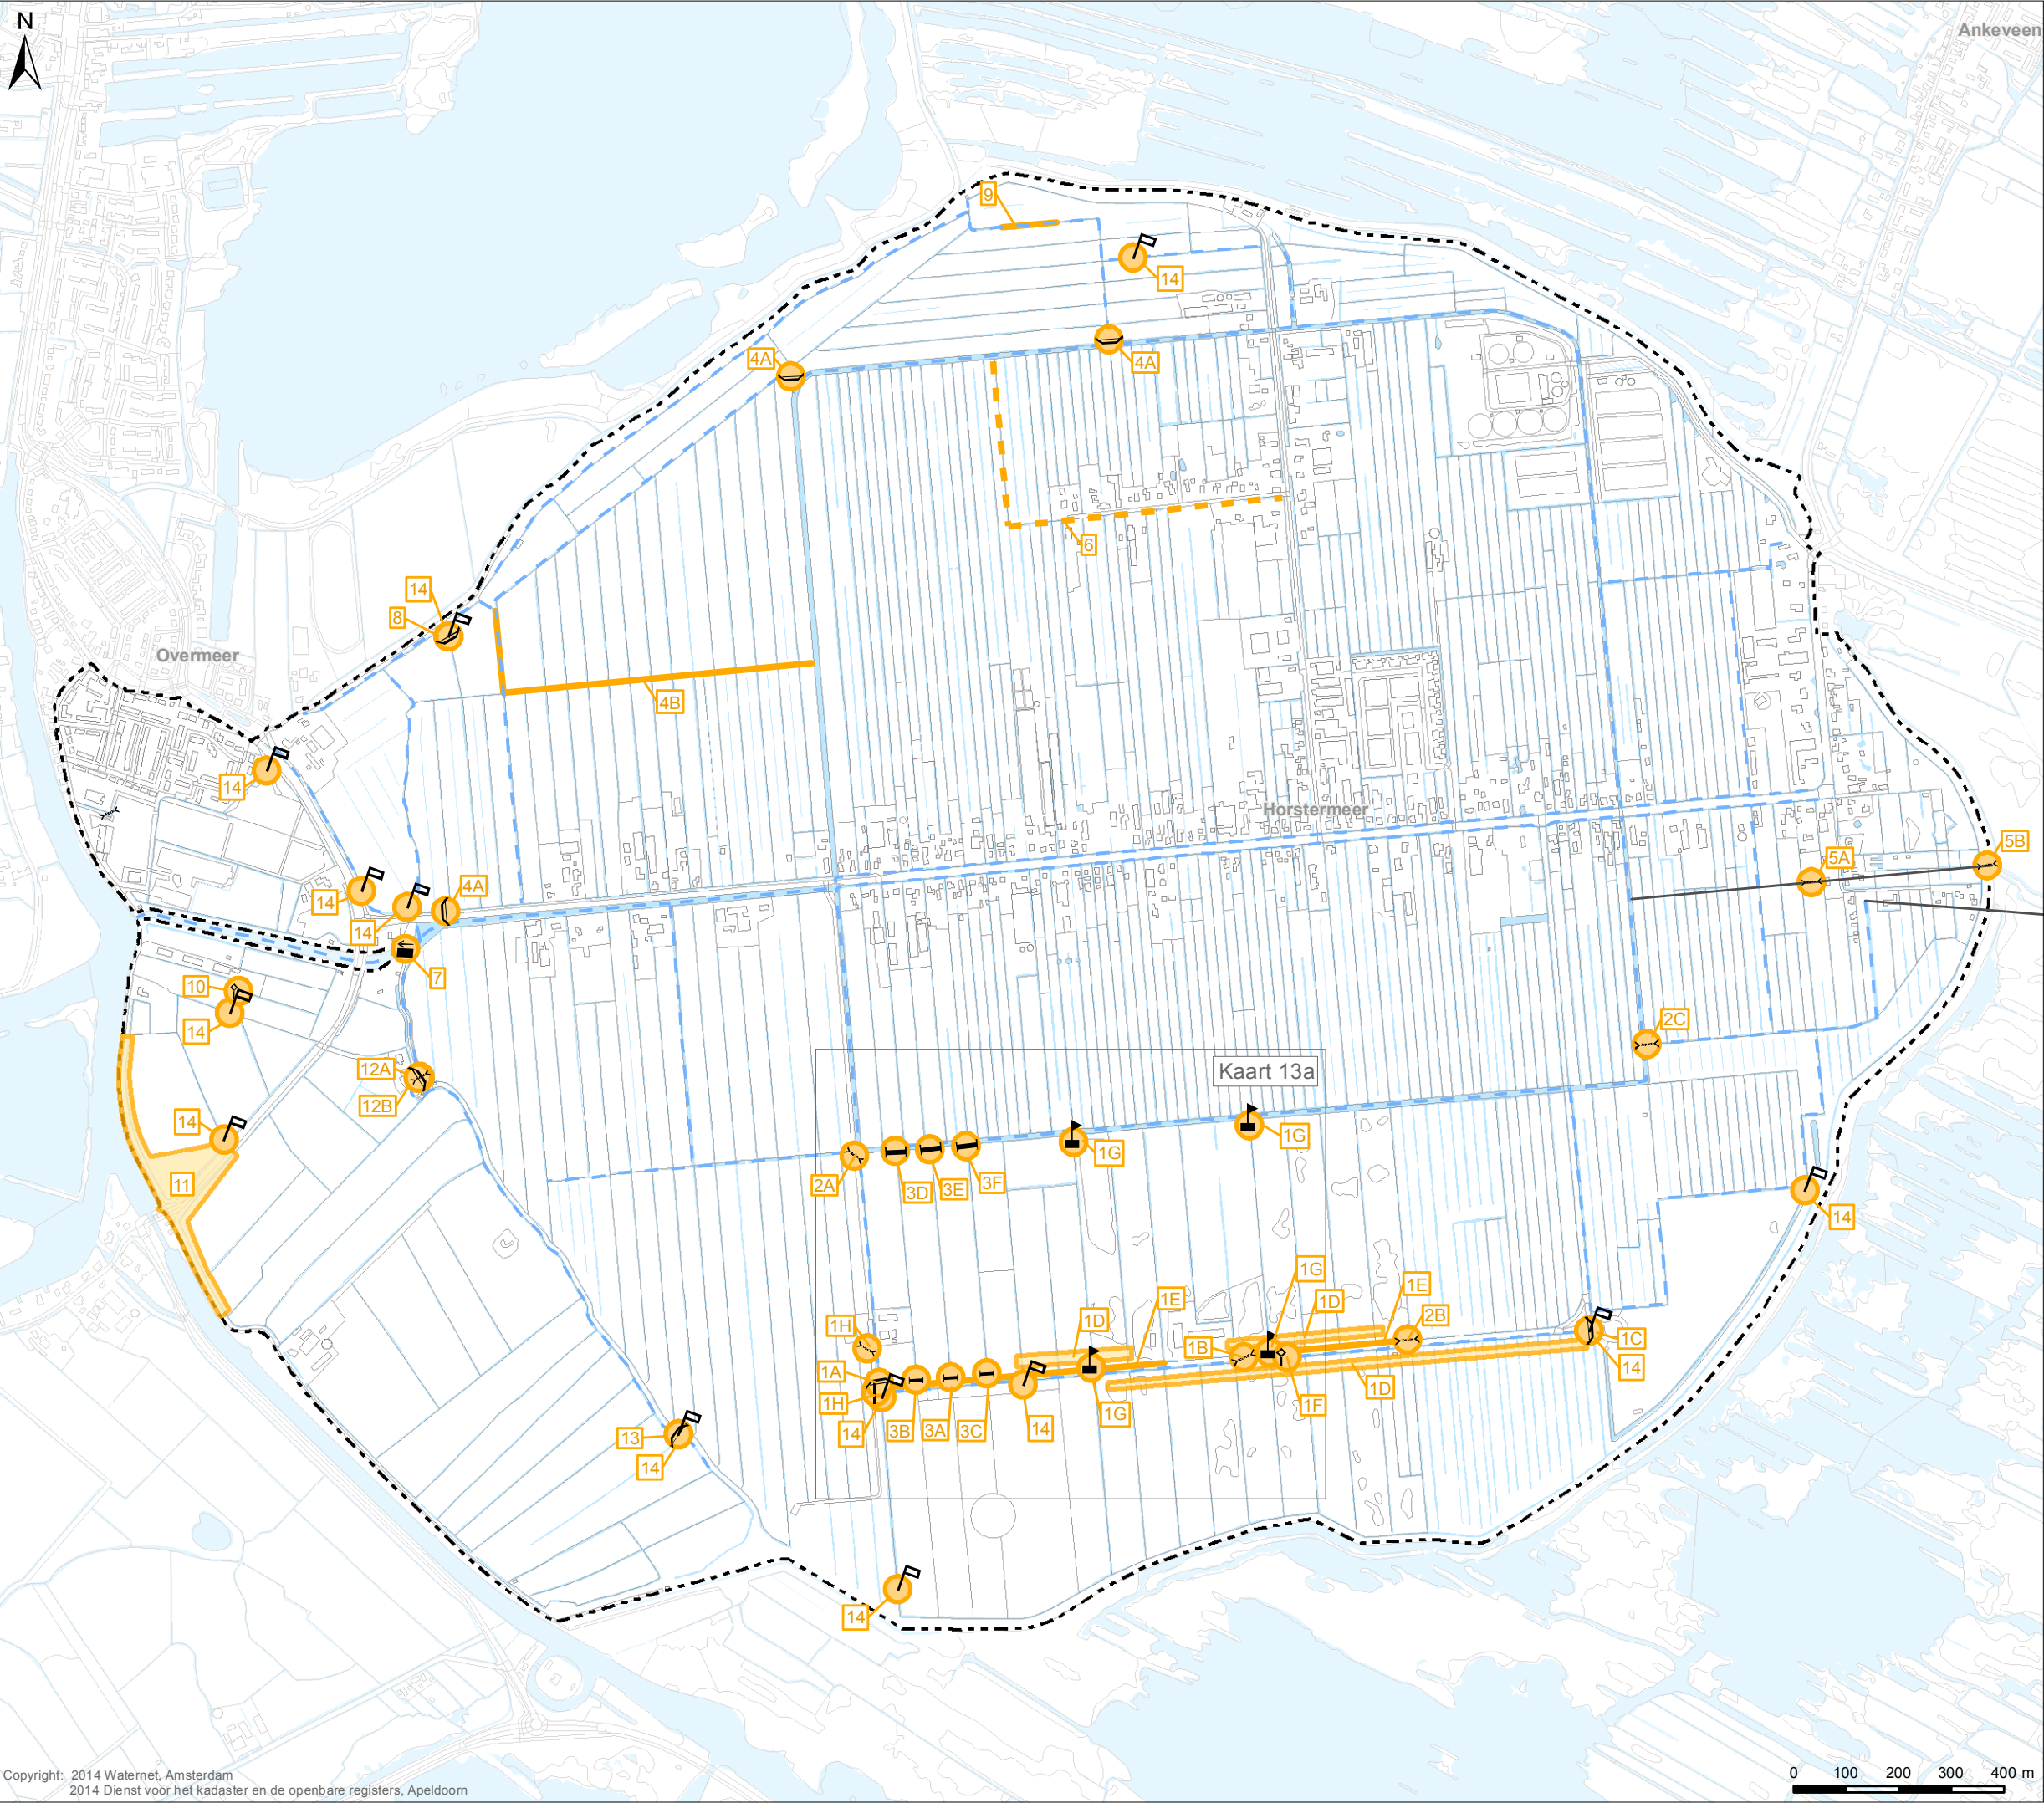

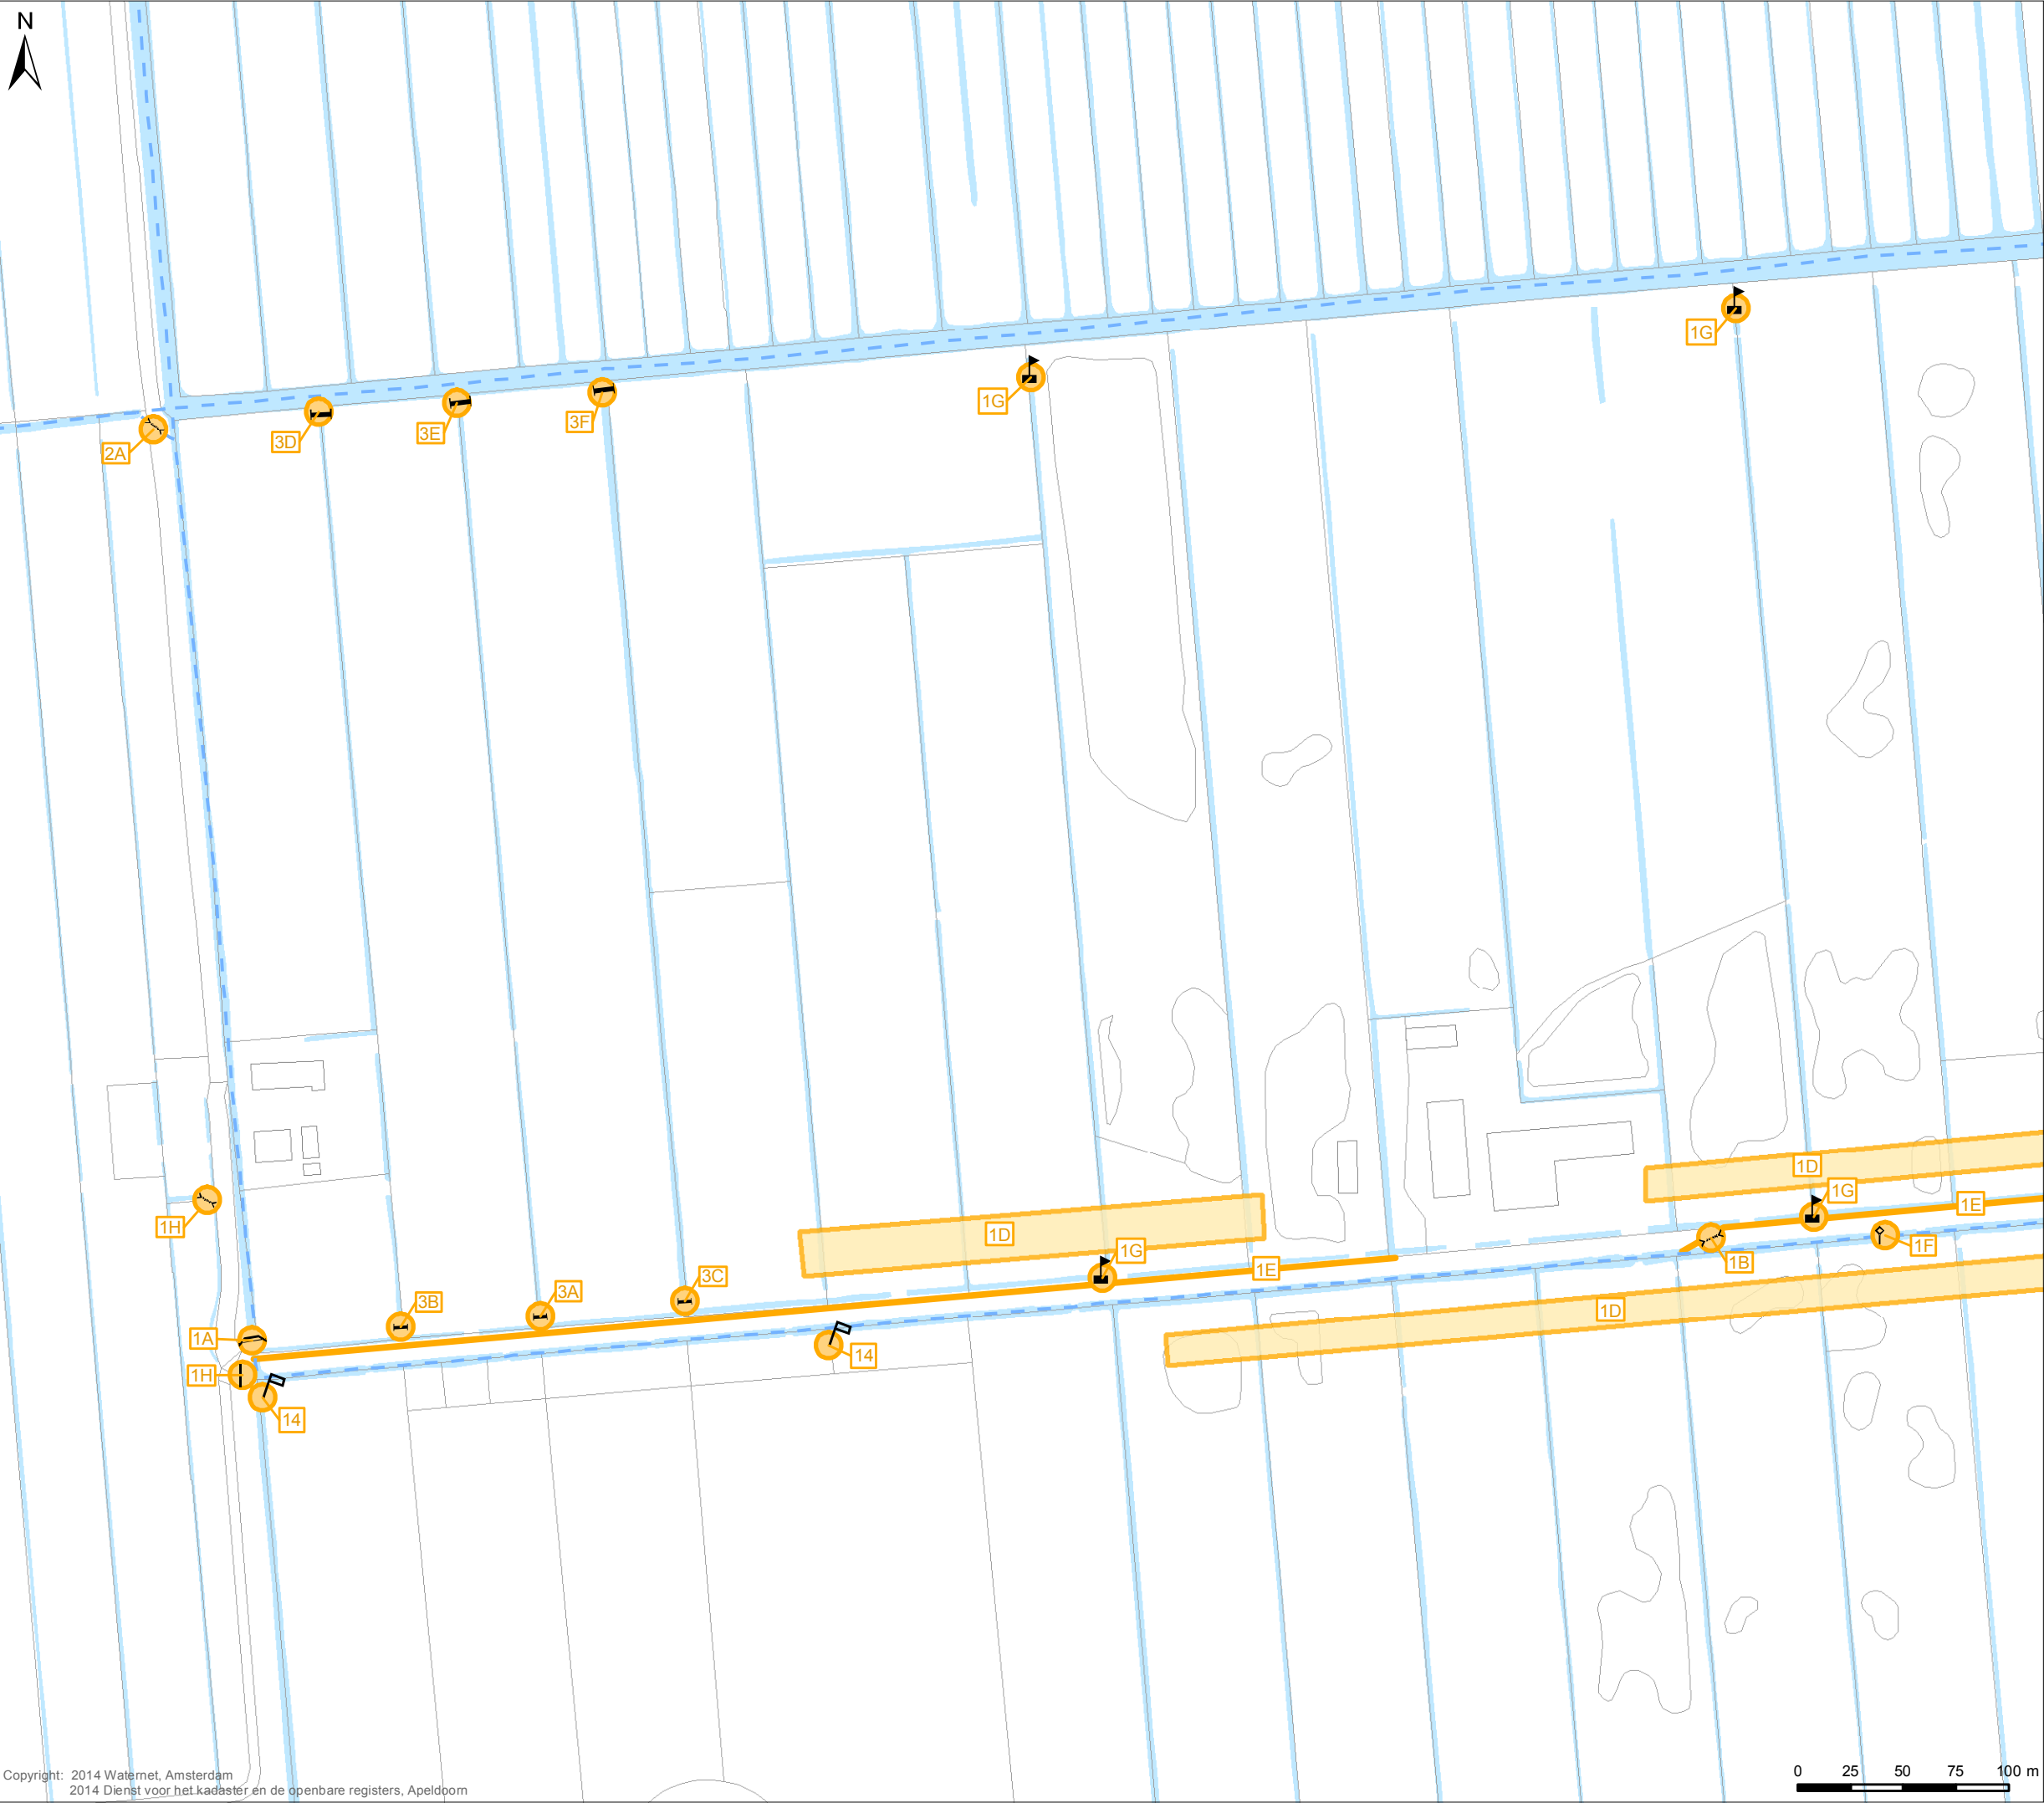


Maatregelen detail NERA-gebied (Zie inzet kaart 13)

Kaart 13 a

Verklaring

- Maatregelen
- Onderzoeksmaatregel
- Overig
 - Peilschaal
 - Locatie peilregistratie
 - Gemaal
 - Keerschot
 - Pomp
 - Duiker
 - Stuw
 - Vaste dam
 - Hoofdwateren
 - Aan- en afvoerleidingen
 - Water
 - Peilbesluitgrens

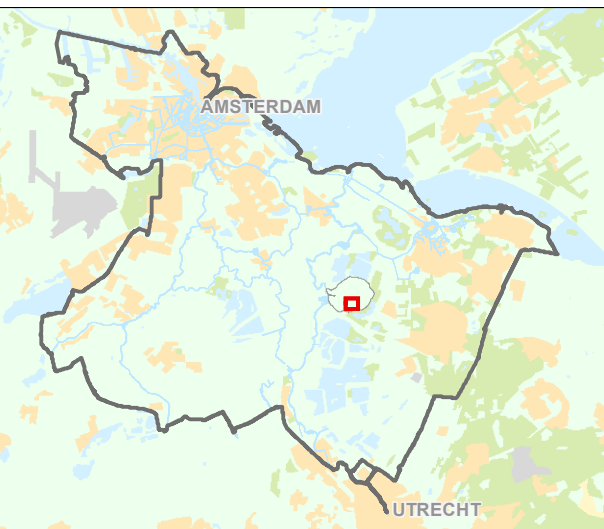

Tekenaar: W. de Meijere	Par.: 13-08-2014	Datum tekening: 13-08-2014	Projectleider: J. Hofstra	Par.: T. Houdijk	Controleur: T. Houdijk	Par.: Definitief	Status tekening: Definitief
Opdrachtgever: Planvorming	Projectnummer: A3	Schaal: 1:12.000	Datum uitgifte: 13-08-2014	Tekeningnummer: IB20140142	Bladnr.: 13a		

Peilbesluit Horstermeerpolder en Meeruiterdijkse polder

Sector Watersysteem
Watersysteem informatie

Bezoekadres:
Korte Ouderkerkerdijk 7
1096 BA Amsterdam
Tel. 0900-9394

