

Voorgestelde Drooglegging

Bij zomerpeil

Verklaring

Drooglegging in cm

	< - 10		80 - 90
	10 - 20		90 - 100
	20 - 30		100 - 110
	30 - 40		110 - 120
	40 - 50		120 - 130
	50 - 60		130 - 140
	60 - 70		140 - 150
	70 - 80		150 - >

Peilgebieden Voorgestelde peilgebieden (peilen in m NAP)

3640-11 Peilgebiednummer

Med 110 Mediaan (cm t.o.v. toetspeil)

Tpi -4,25 Toetspeil (m. t.o.v. NAP)


Overig Water Plangebied Poldergrenzen

De drooglegging is het verschil tussen:

- AHN2004, gecorrigeerd, o.b.v.

testraaien, gemeten in 2009


- Voorgestelde peilen AGV o.b.v. het zomerpeil

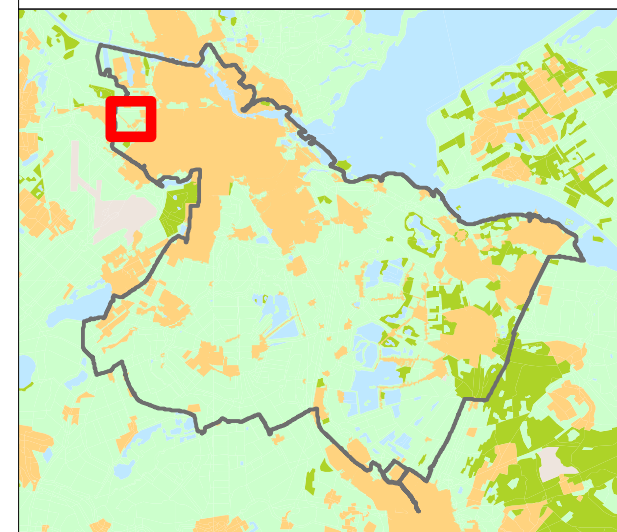

Tekenaar:	Par.:	Datum tekening:	Projectleider:	Par.:	Controleur:	Par.:	Status tekening:
T. Houdijk		09-11-2011	L. Hersbach		W. de Meijere		Definitief
Opdrachtgever:	Projectnummer:	Formaat:	Schaal:	Datum uitgifte:	Tekeningnummer:	Bladnr.:	
Planvorming		A3	1:10.000	04-09-2012	IB20110301	07a	

**Watergebiedsplan
Osdorperbinnenpolder-Laa**

Waternet

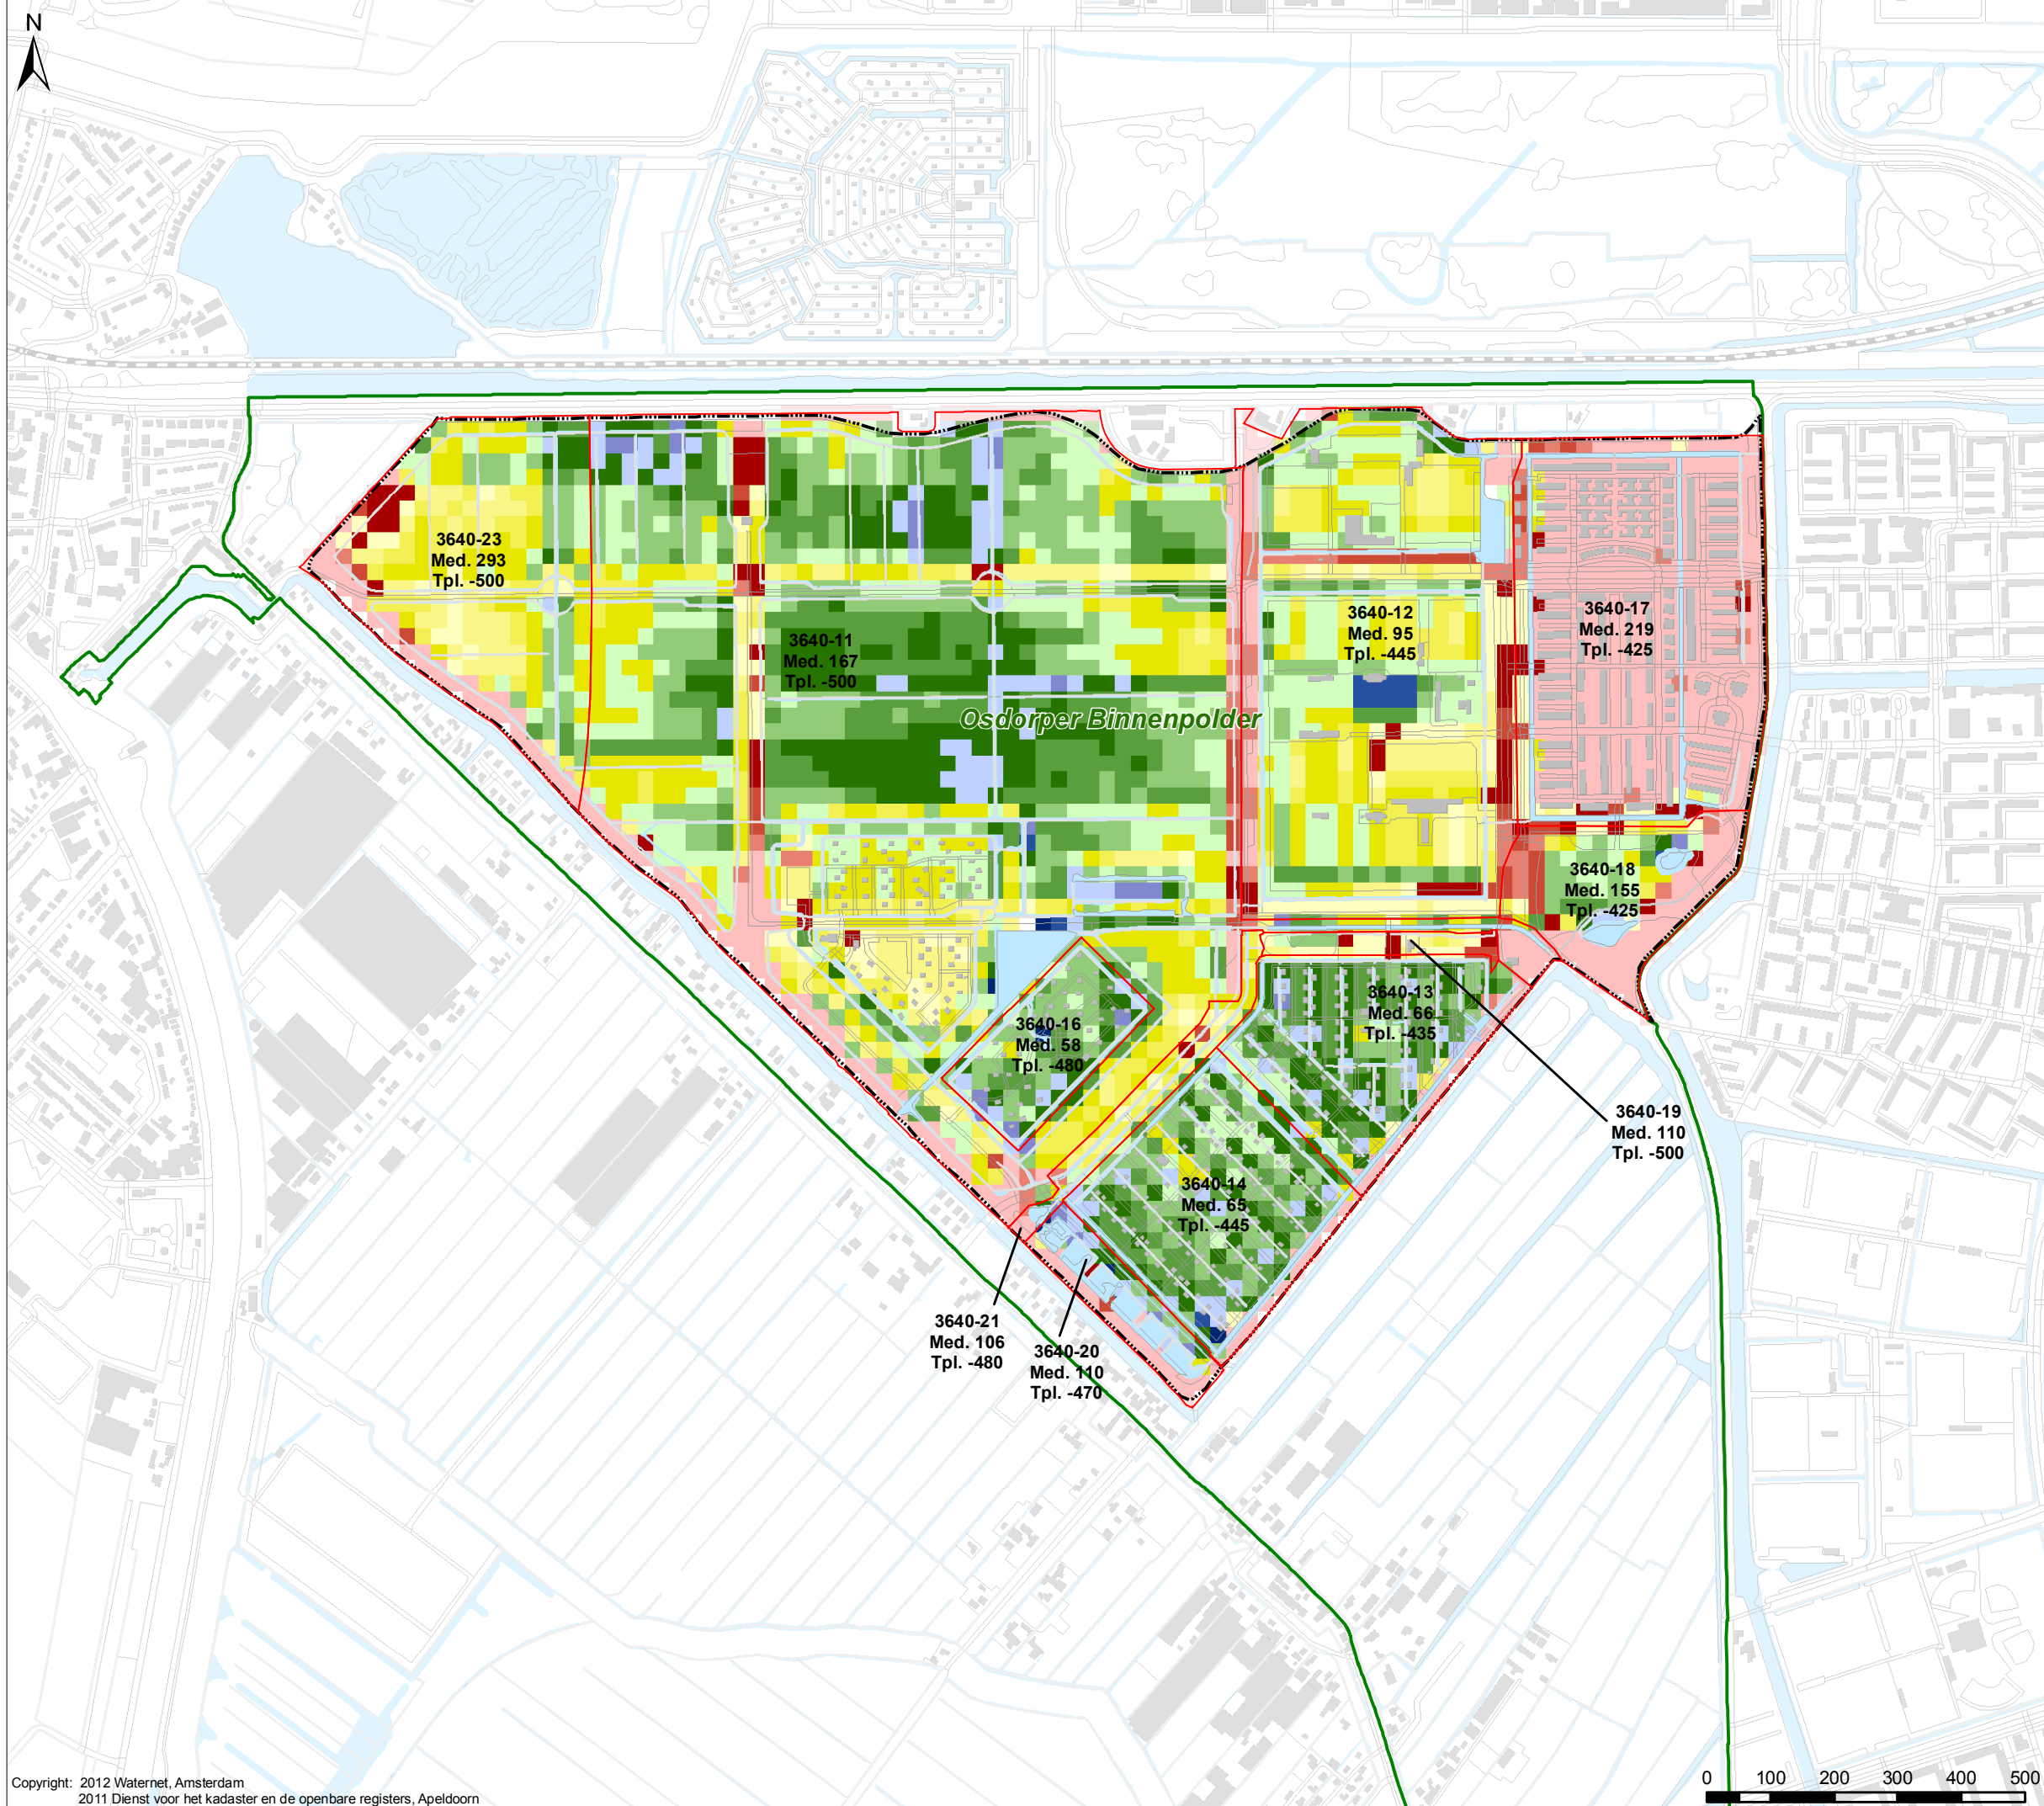Bezoekadres:
Korte Ouderkerkerdijk 7
1096 BA Amsterdam
Tel. 0900-9394

Voorgestelde Drooglegging


Bij winterpeil

Verklaring*Drooglegging in cm*

	< - 10		80 - 90
	10 - 20		90 - 100
	20 - 30		100 - 110
	30 - 40		110 - 120
	40 - 50		120 - 130
	50 - 60		130 - 140
	60 - 70		140 - 150
	70 - 80		150 - >

Peilgebieden Voorgestelde peilgebieden (peilen in m NAP)**3640-11** Peilgebiednummer**Med 110** Mediaan (cm t.o.v. toetspeil)**Tpl -4,25** Toetspeil (m. t.o.v. NAP)*Overig* Water Plangebied Poldergrenzen

De drooglegging is het verschil tussen:
- AHN2004, gecorrigeerd, o.b.v.
testraaien, gemeten in 2009
- Voorgestelde peilen AGV o.b.v. het winterpeil

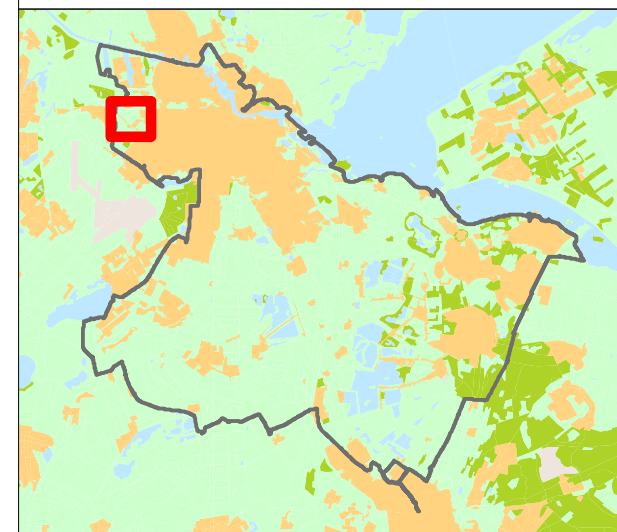


Tekenaar: T. Houdijk	Par.: 09-11-2011	Projectleider: L. Hersbach	Par.: W. de Meijere	Controleur: W. de Meijere	Par.: Definitief
Opdrachtgever: Planvorming	Projectnummer:	Formaat: A3	Schaal: 1:10.000	Datum uitgifte: 04-09-2012	Tekeningnummer: IB20110301
				Bladnr.: 07b	

Watergebiedsplan Osdorperbinnenpolder-Laaag

Sector Watersysteem
Watersysteem informatie

Bezoekadres:
Korte Ouderkerkerdijk 7
1096 BA Amsterdam
Tel. 0900-9394

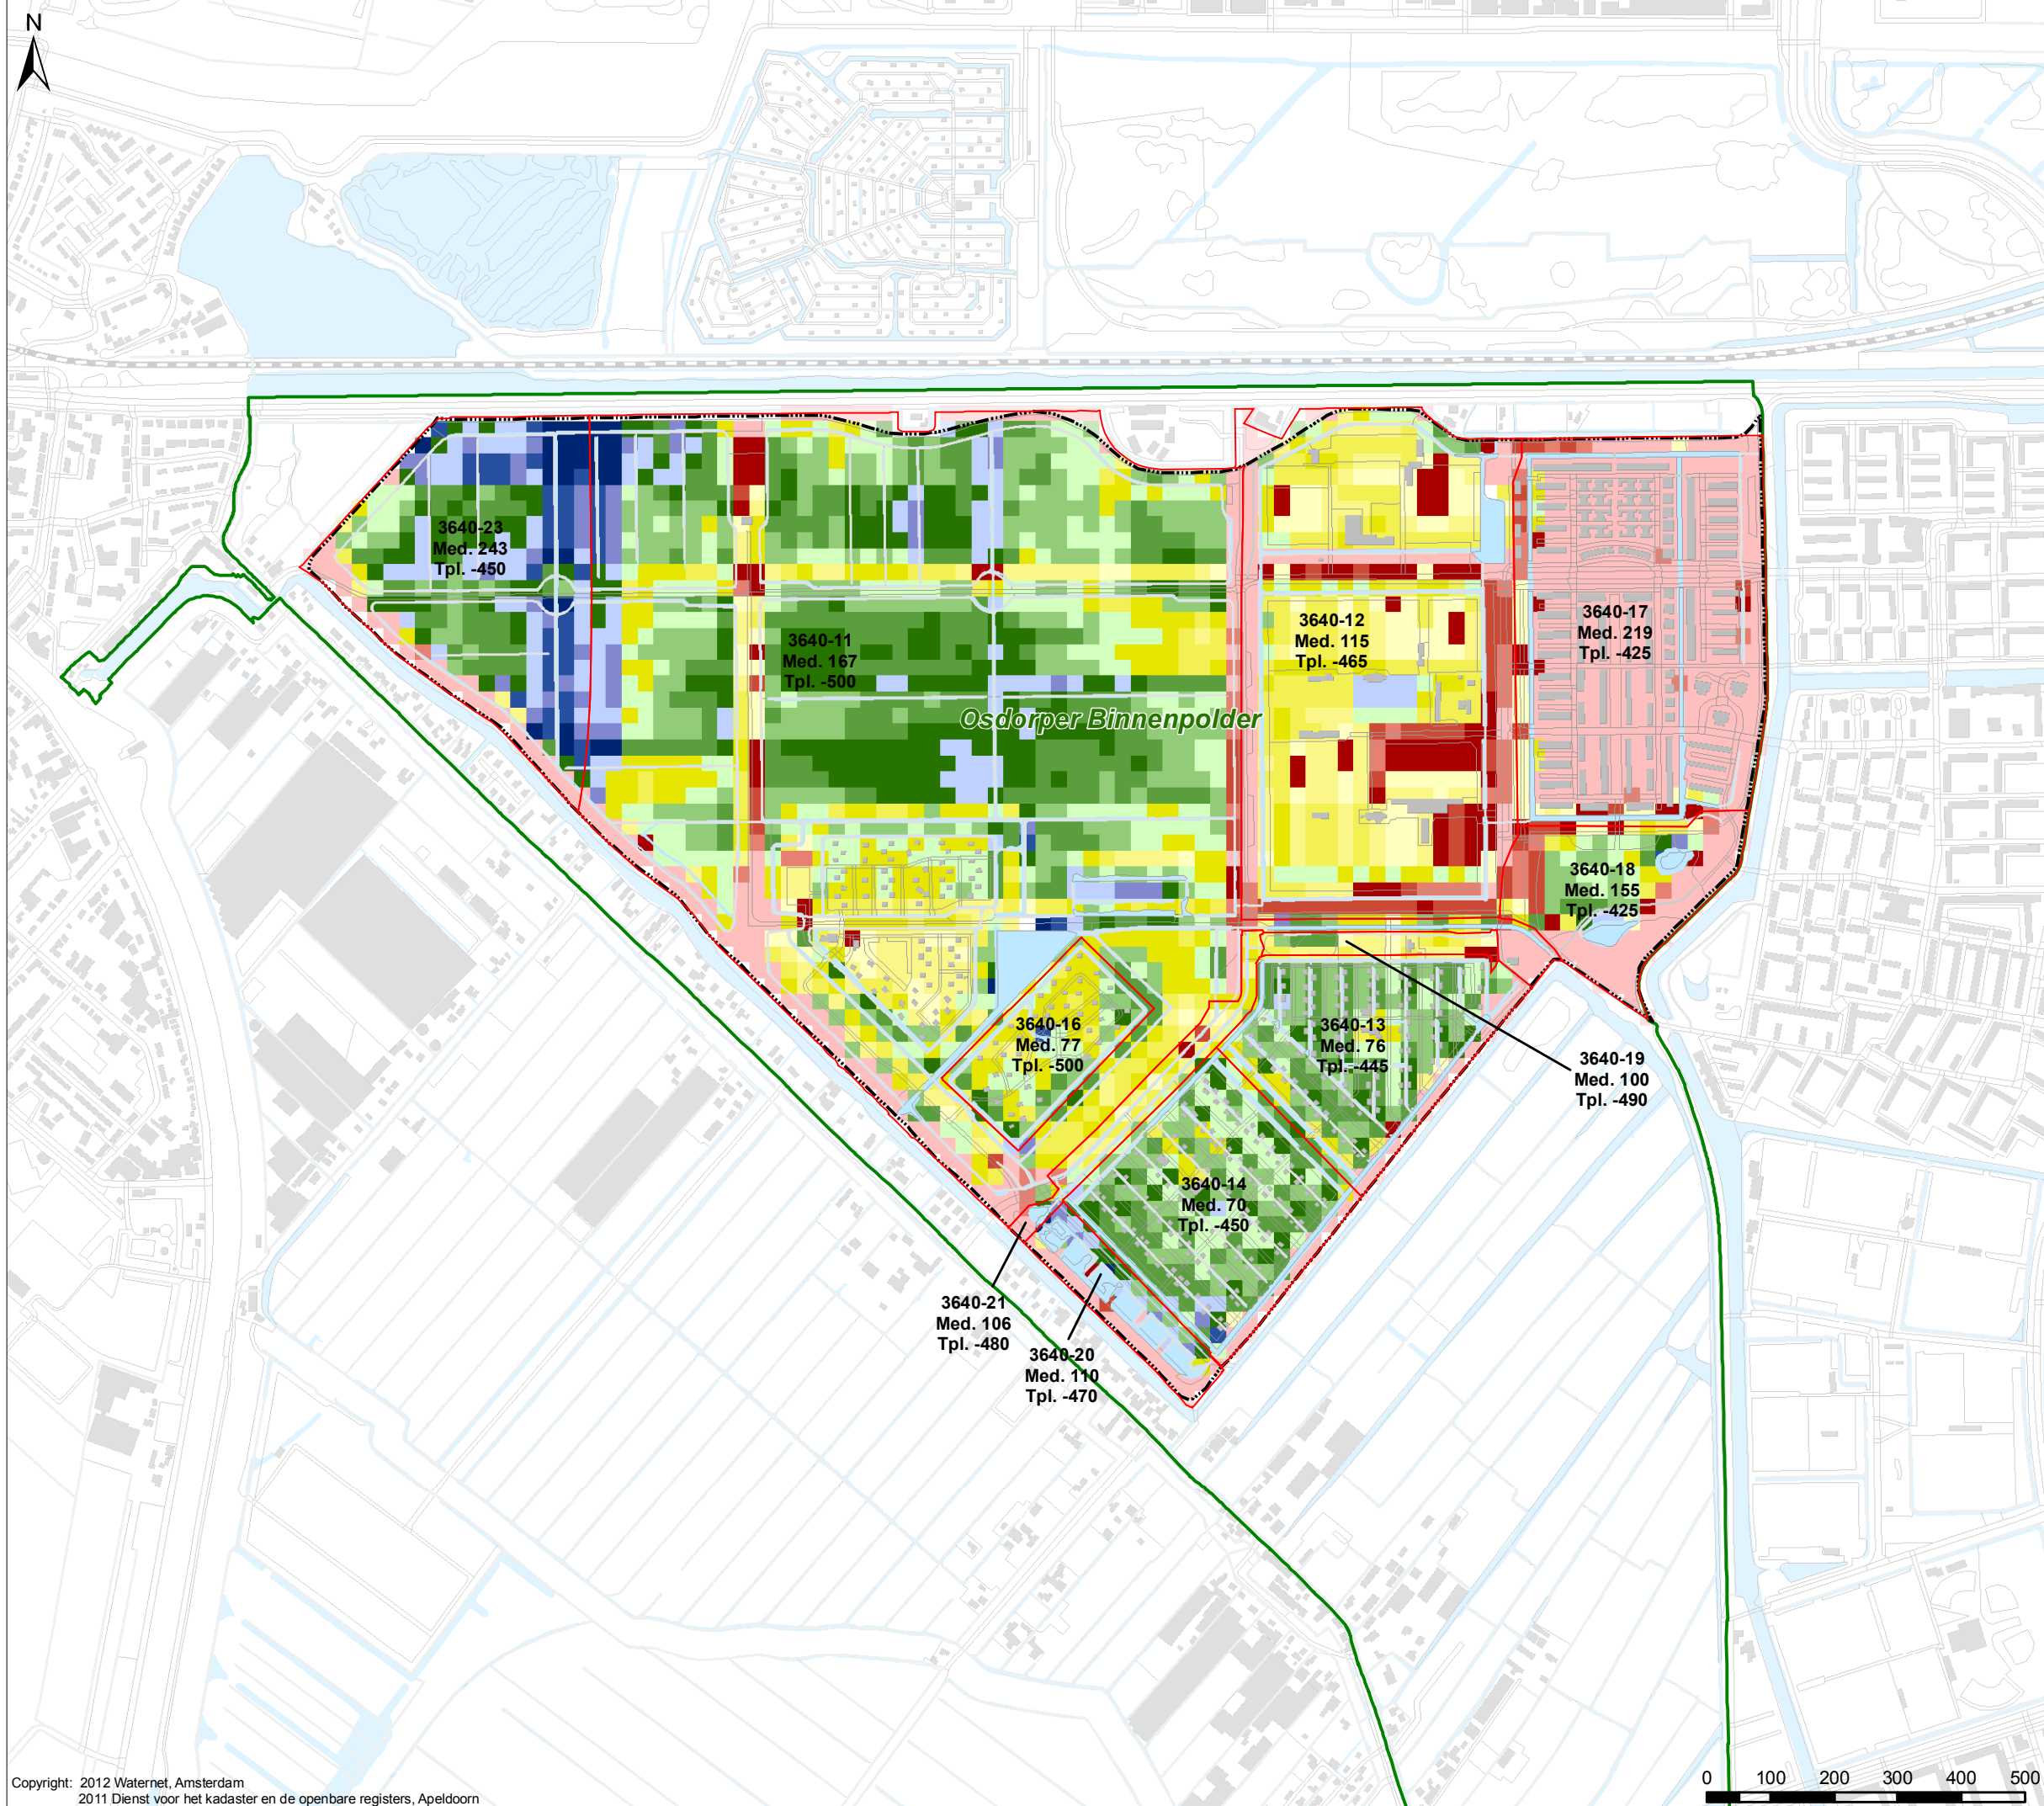

VERBEEELDING

Verklaring

- Bestemmingsplangrens
- Topografie
- Bestemmingsvlak
- Bouwvlak
- Aanduidingsvlak

Bestemmingen

Bestemmingen

- CO Cultuur en ontspanning
- G Groen
- H Horeca
- N Natuur
- R Recreatie
- R-VT Recreatie - Volkstuinen
- S Sport
- V Verkeer
- WA Water
- W-1 Wonen - 1

Dubbelbestemmingen

- L-G Leiding - Gas
- L-K Leiding - Koolstofdioxide
- L-L Leiding - Leidingstrook
- L-R Leiding - Riool
- L-W Leiding - Water
- WRA Waarde - Archeologie
- WS-WA Waterstaat - Waterkering

Aanduidingen

Funcieaanduidingen

- (a) agrarisch
- (c) centrum
- (co) cultuur en ontspanning
- (ev) evenemententerrein
- (h) horeca
- (nv) nutsvoorziening
- (sm-rb) specifieke vorm van maatschappelijk - reïntegratiebedrijf
- (sr-ht) specifieke vorm van recreatie - hondentrainschool
- (sr-le) specifieke vorm van recreatie - leisure
- (sr-vn) specifieke vorm van recreatie - volks- en nutstuinen
- (sw-dk) specifieke vorm van wonen - dierenkliniek
- (vr) verblijfsrecreatie
- (vw) vaarweg

Maatvoering

- maximale goot- en bouwhoogte (m)
- maximale goot-, bouwhoogte (m) en maximum bebouwingspercentage (%)
- maximum aantal wooneenheden

Figuren

- gevelijn



Planinformatie

Datum	Planinformatie	Informele titel	Stadsdeel Geuzenveld Stotermeer
13-07-2009	Concept (voorontwerp)	Gemaalstator	Ontwerp
26-11-2009	Ontwerp	Schaal	1:2500
	Vastgesteld	tekst	M. Franzen
	Goedgekeurd	tekst	M. Franzen
	Voorlopige voorzetting Raad van State	Stuk-gegevens	R:\VULGAVE\03\16246-BP.DWG
	Besluitend Raad van State	Plancode	1.0246

Bestemmingsplan Osdorper Binnenpolder Noord
Onderdeel 1 Verbeelding

Definitief d.d. : 17 februari 2010

Maatregelen aan kunstwerken en watergangen

Verklaring

Peilgebieden

Voorgestelde peilgebieden

Maatregelen

1


Maatregel met nummer (zie tabel)

Overige


Water

Plangebied

Poldergrens

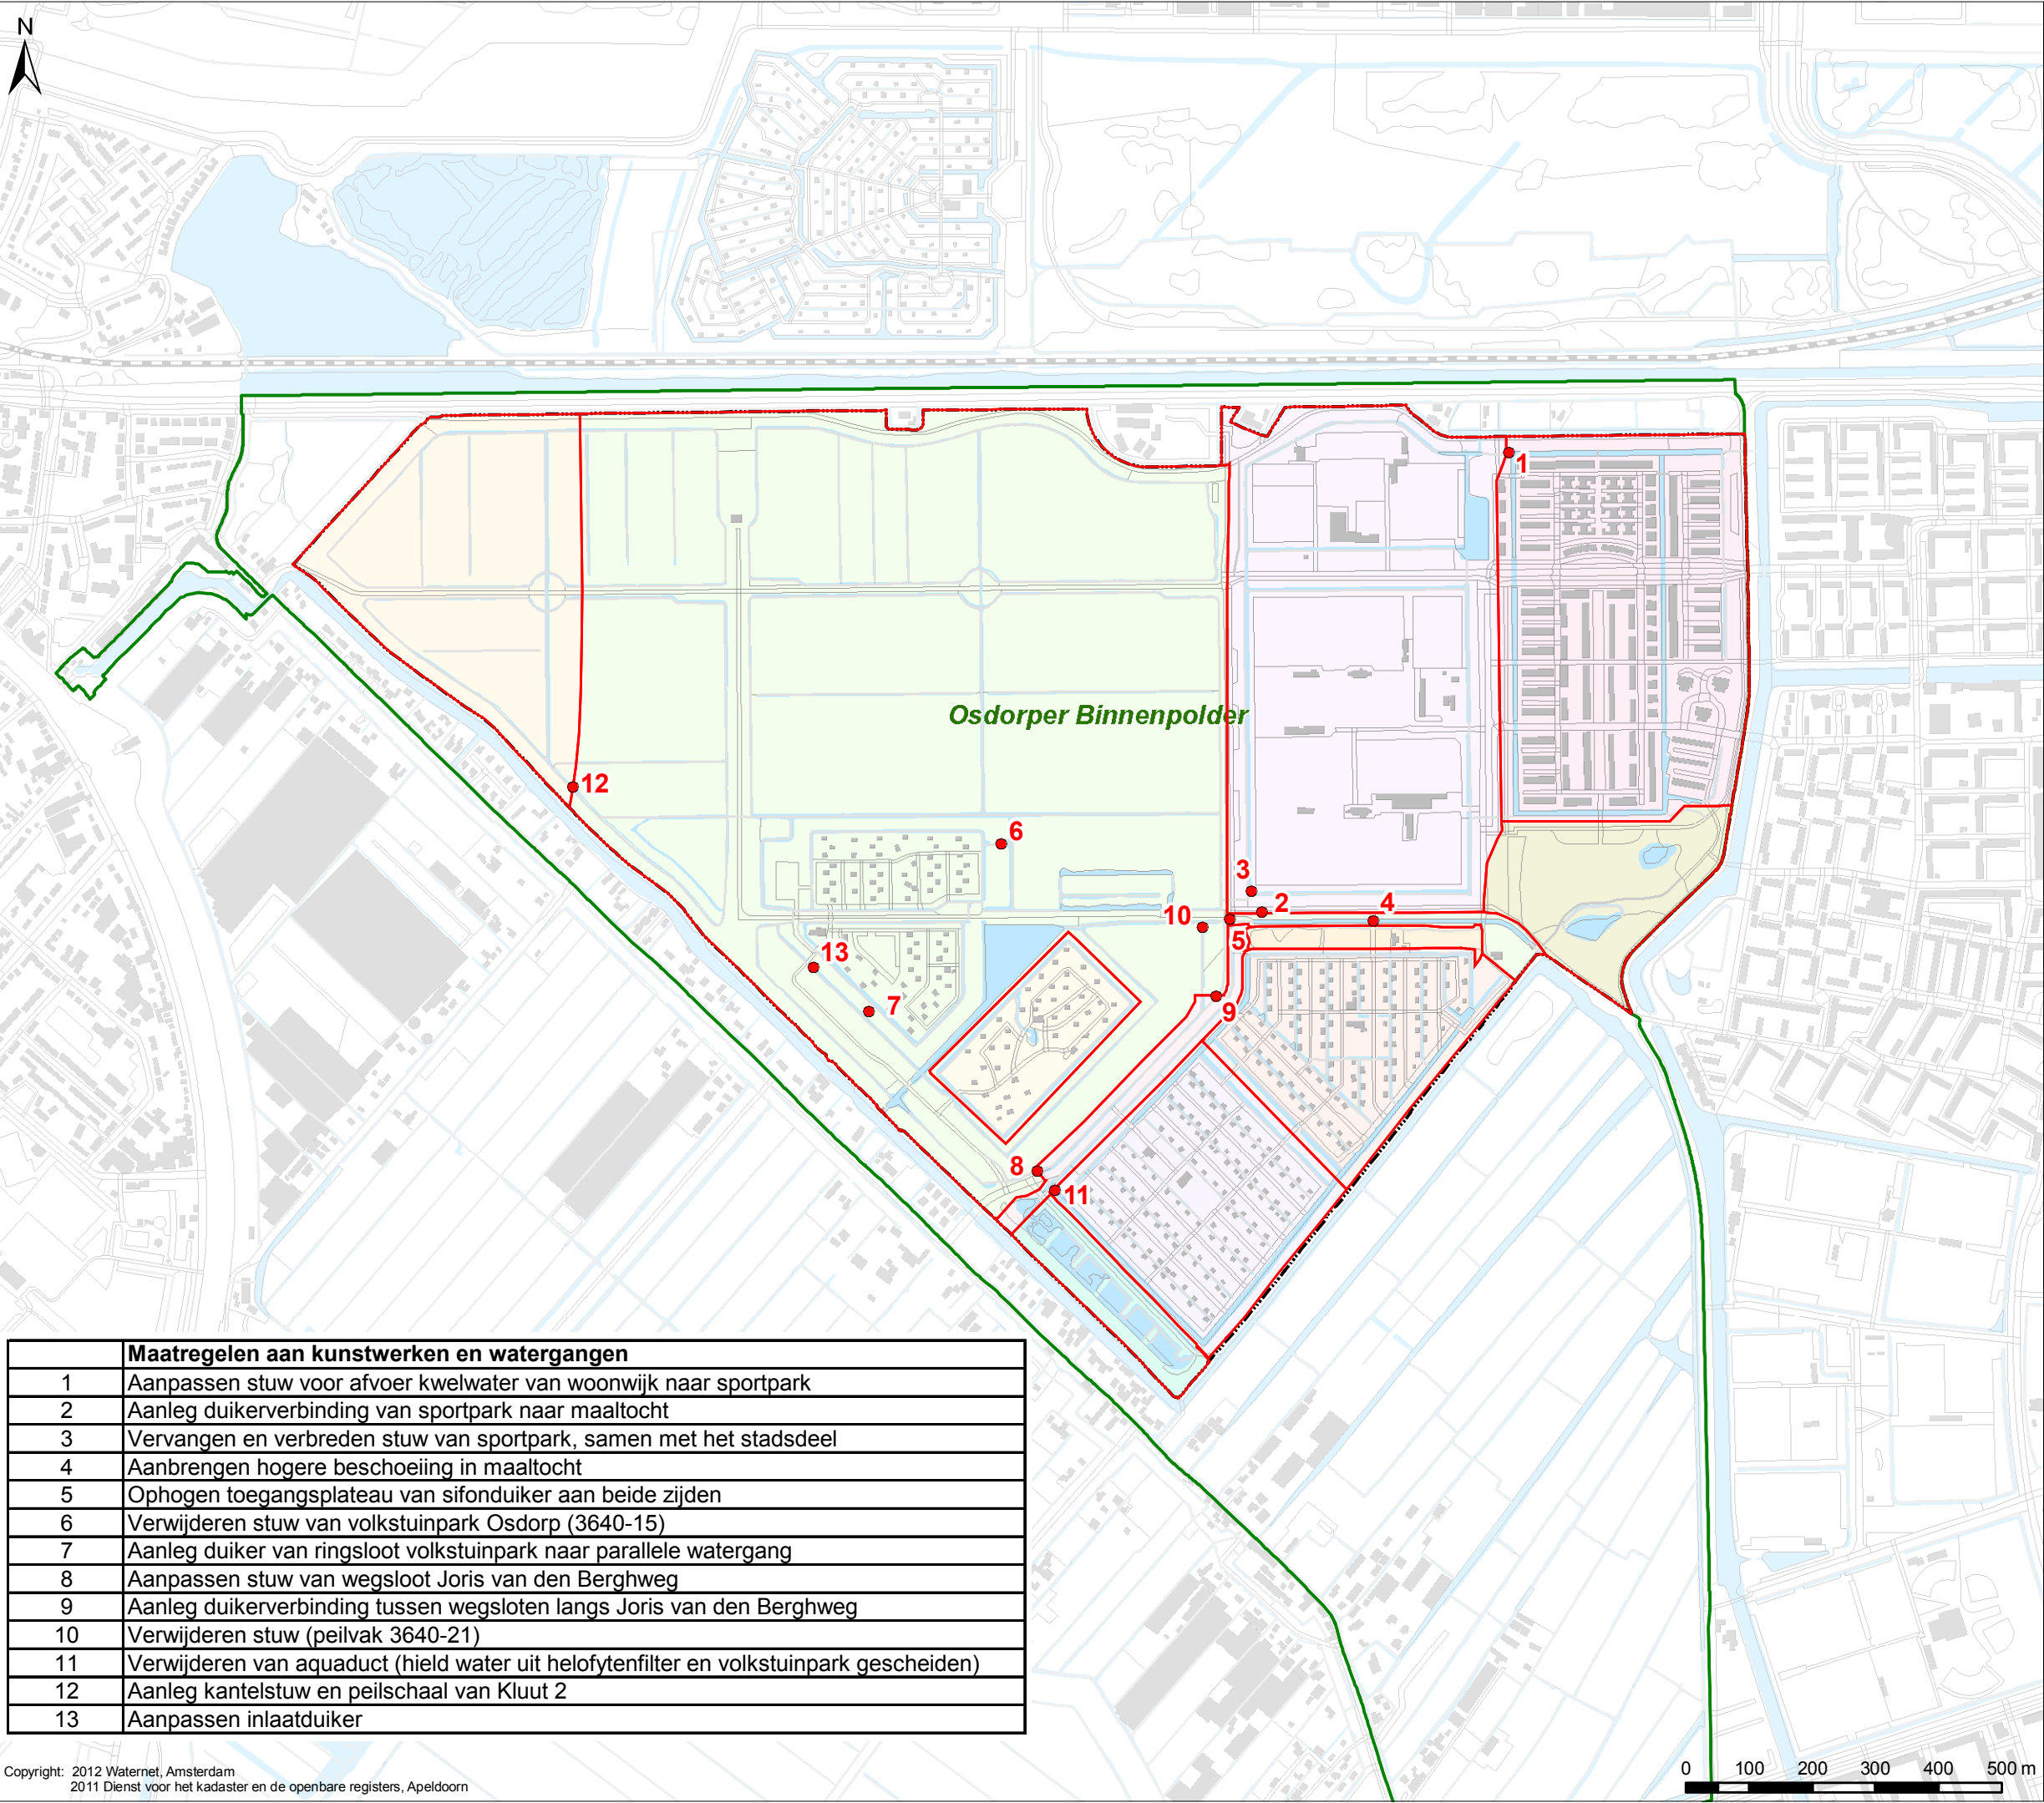

	Maatregelen aan kunstwerken en watergangen
1	Aanpassen stuw voor afvoer kwelwater van woonwijk naar sportpark
2	Aanleg duikerverbinding van sportpark naar maaltocht
3	Vervangen en verbreden stuw van sportpark, samen met het stadsdeel
4	Aanbrengen hogere beschoeiing in maaltocht
5	Ophogen toegangsplateau van sifonduiker aan beide zijden
6	Verwijderen stuw van volkstuinpark Osdorp (3640-15)
7	Aanleg duiker van ringsloot volkstuinpark naar parallelle watergang
8	Aanpassen stuw van wegsloot Joris van den Berghweg
9	Aanleg duikerverbinding tussen wegsloten langs Joris van den Berghweg
10	Verwijderen stuw (peilvak 3640-21)
11	Verwijderen van aquaduct (hield water uit helofytenfilter en volkstuinpark gescheiden)
12	Aanleg kantelstuw en peilschaal van Kluut 2
13	Aanpassen inlaatduiker

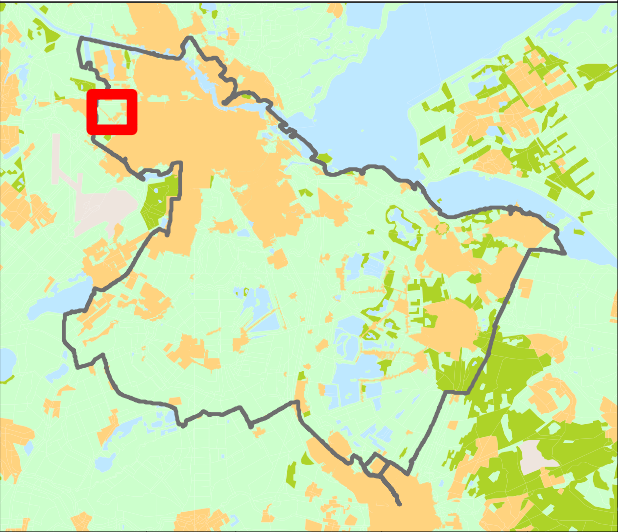


Tekenaar:	Par.:	Datum tekening:	Projectleider:	Par.:	Controleur:	Par.:	Status tekening:
J. van Blerkum		19-10-2011	L. Hersbach		W. de Meijere		Definitief
Opdrachtgever:	Projectnummer:	Formaat:	Schaal:	Datum uitgifte:	Tekeningnummer:	Bladnr.:	
Planvorming		A3	1:10.000	04-09-2012	IB20110301	9	

Watergebiedsplan
Osdorperbinnenpolder-Laag

Waternet

Bezoekadres:
Korte Ouderkerkerdijk 7
1096 BA Amsterdam
Tel. 0900-9394

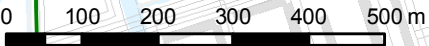

Bodemgesteldheid en bodemopbouw

volgens stiboka 2008



Verklaring

Bodemsoort

- Veen
- Lichte klei
- Zware zavel
- Bebouwing

Overig

- Water
- Plangebied
- Poldergrenzen

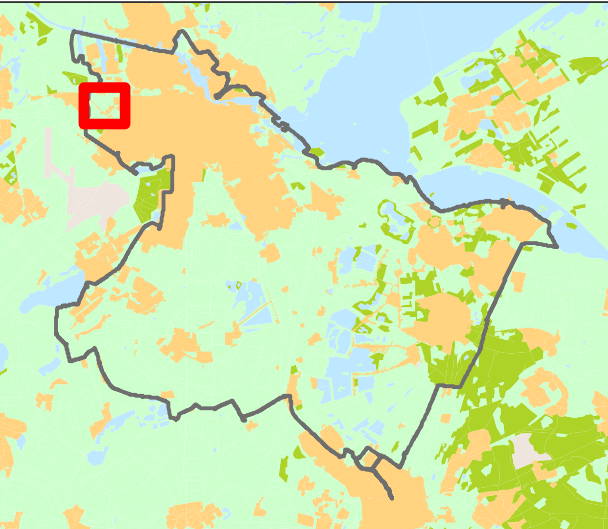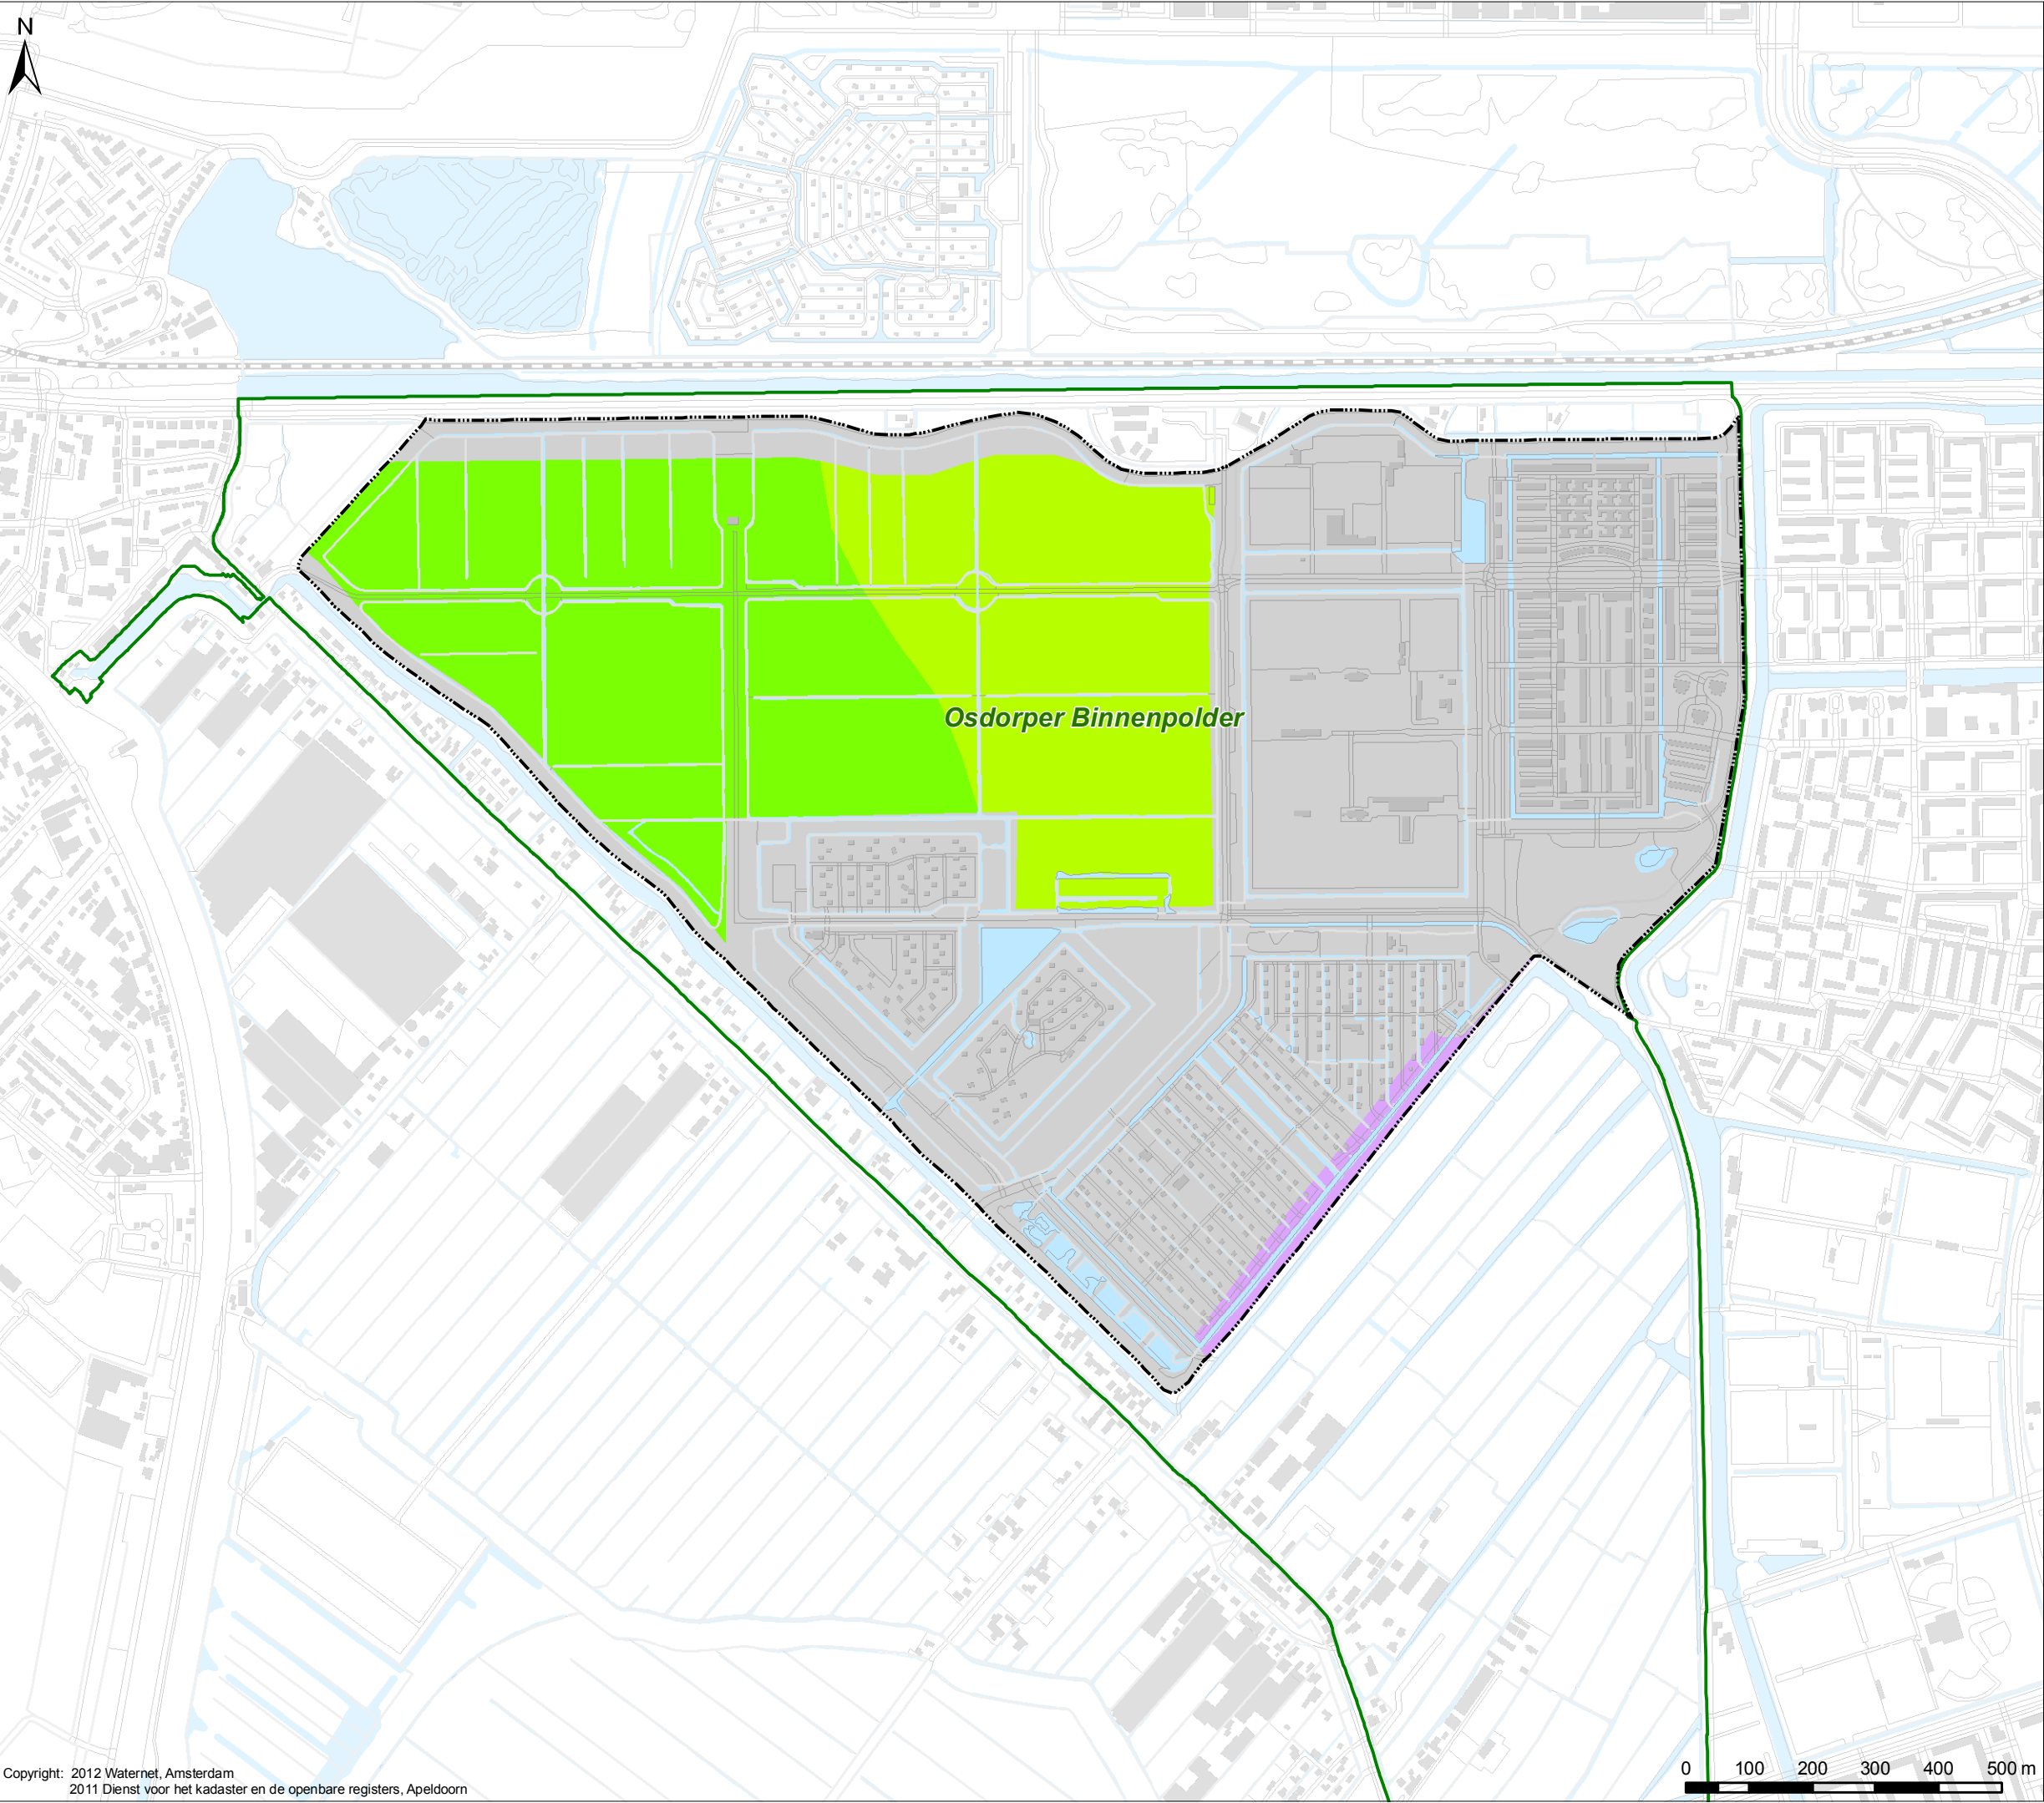

Tekenaar:	Par.:	Datum tekening:	Projectleider:	Par.:	Controleur:	Par.:	Status tekening:
J. van Blerkum		19-10-2011	L. Hersbach		W. de Meijere		Definitief
Opdrachtgever:	Projectnummer:	Formaat:	Schaal:	Datum uitgifte:	Tekeningnummer:	Bladnr.:	
Planvorming		A3	1:10.000	04-09-2012	IB20110301	10	

**Watergebiedsplan
Osdorperbinnenpolder-Laag**

Waternet

Bezoekadres:
Korte Ouderkerkerdijk 7
1096 BA Amsterdam
Tel. 0900-9394



Funcities

volgens het WBP 2010-2015



Verklaring

Landgebruiksfuncties

- Recreatie (extensief)
- Recreatie (intensief)
- Stedelijk

Overig

- Water
- Plangebied
- Poldergrenzen

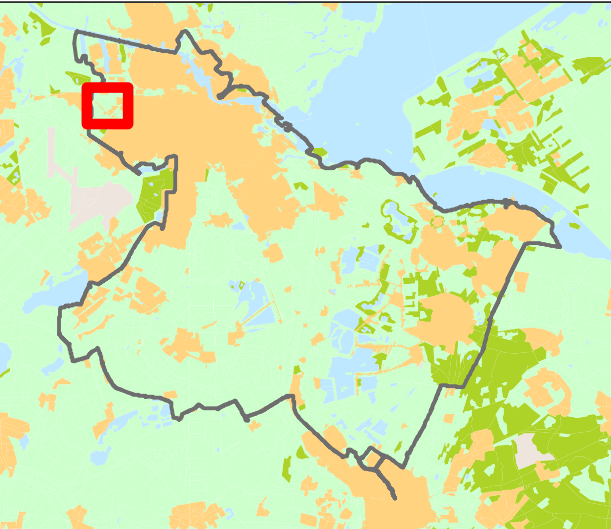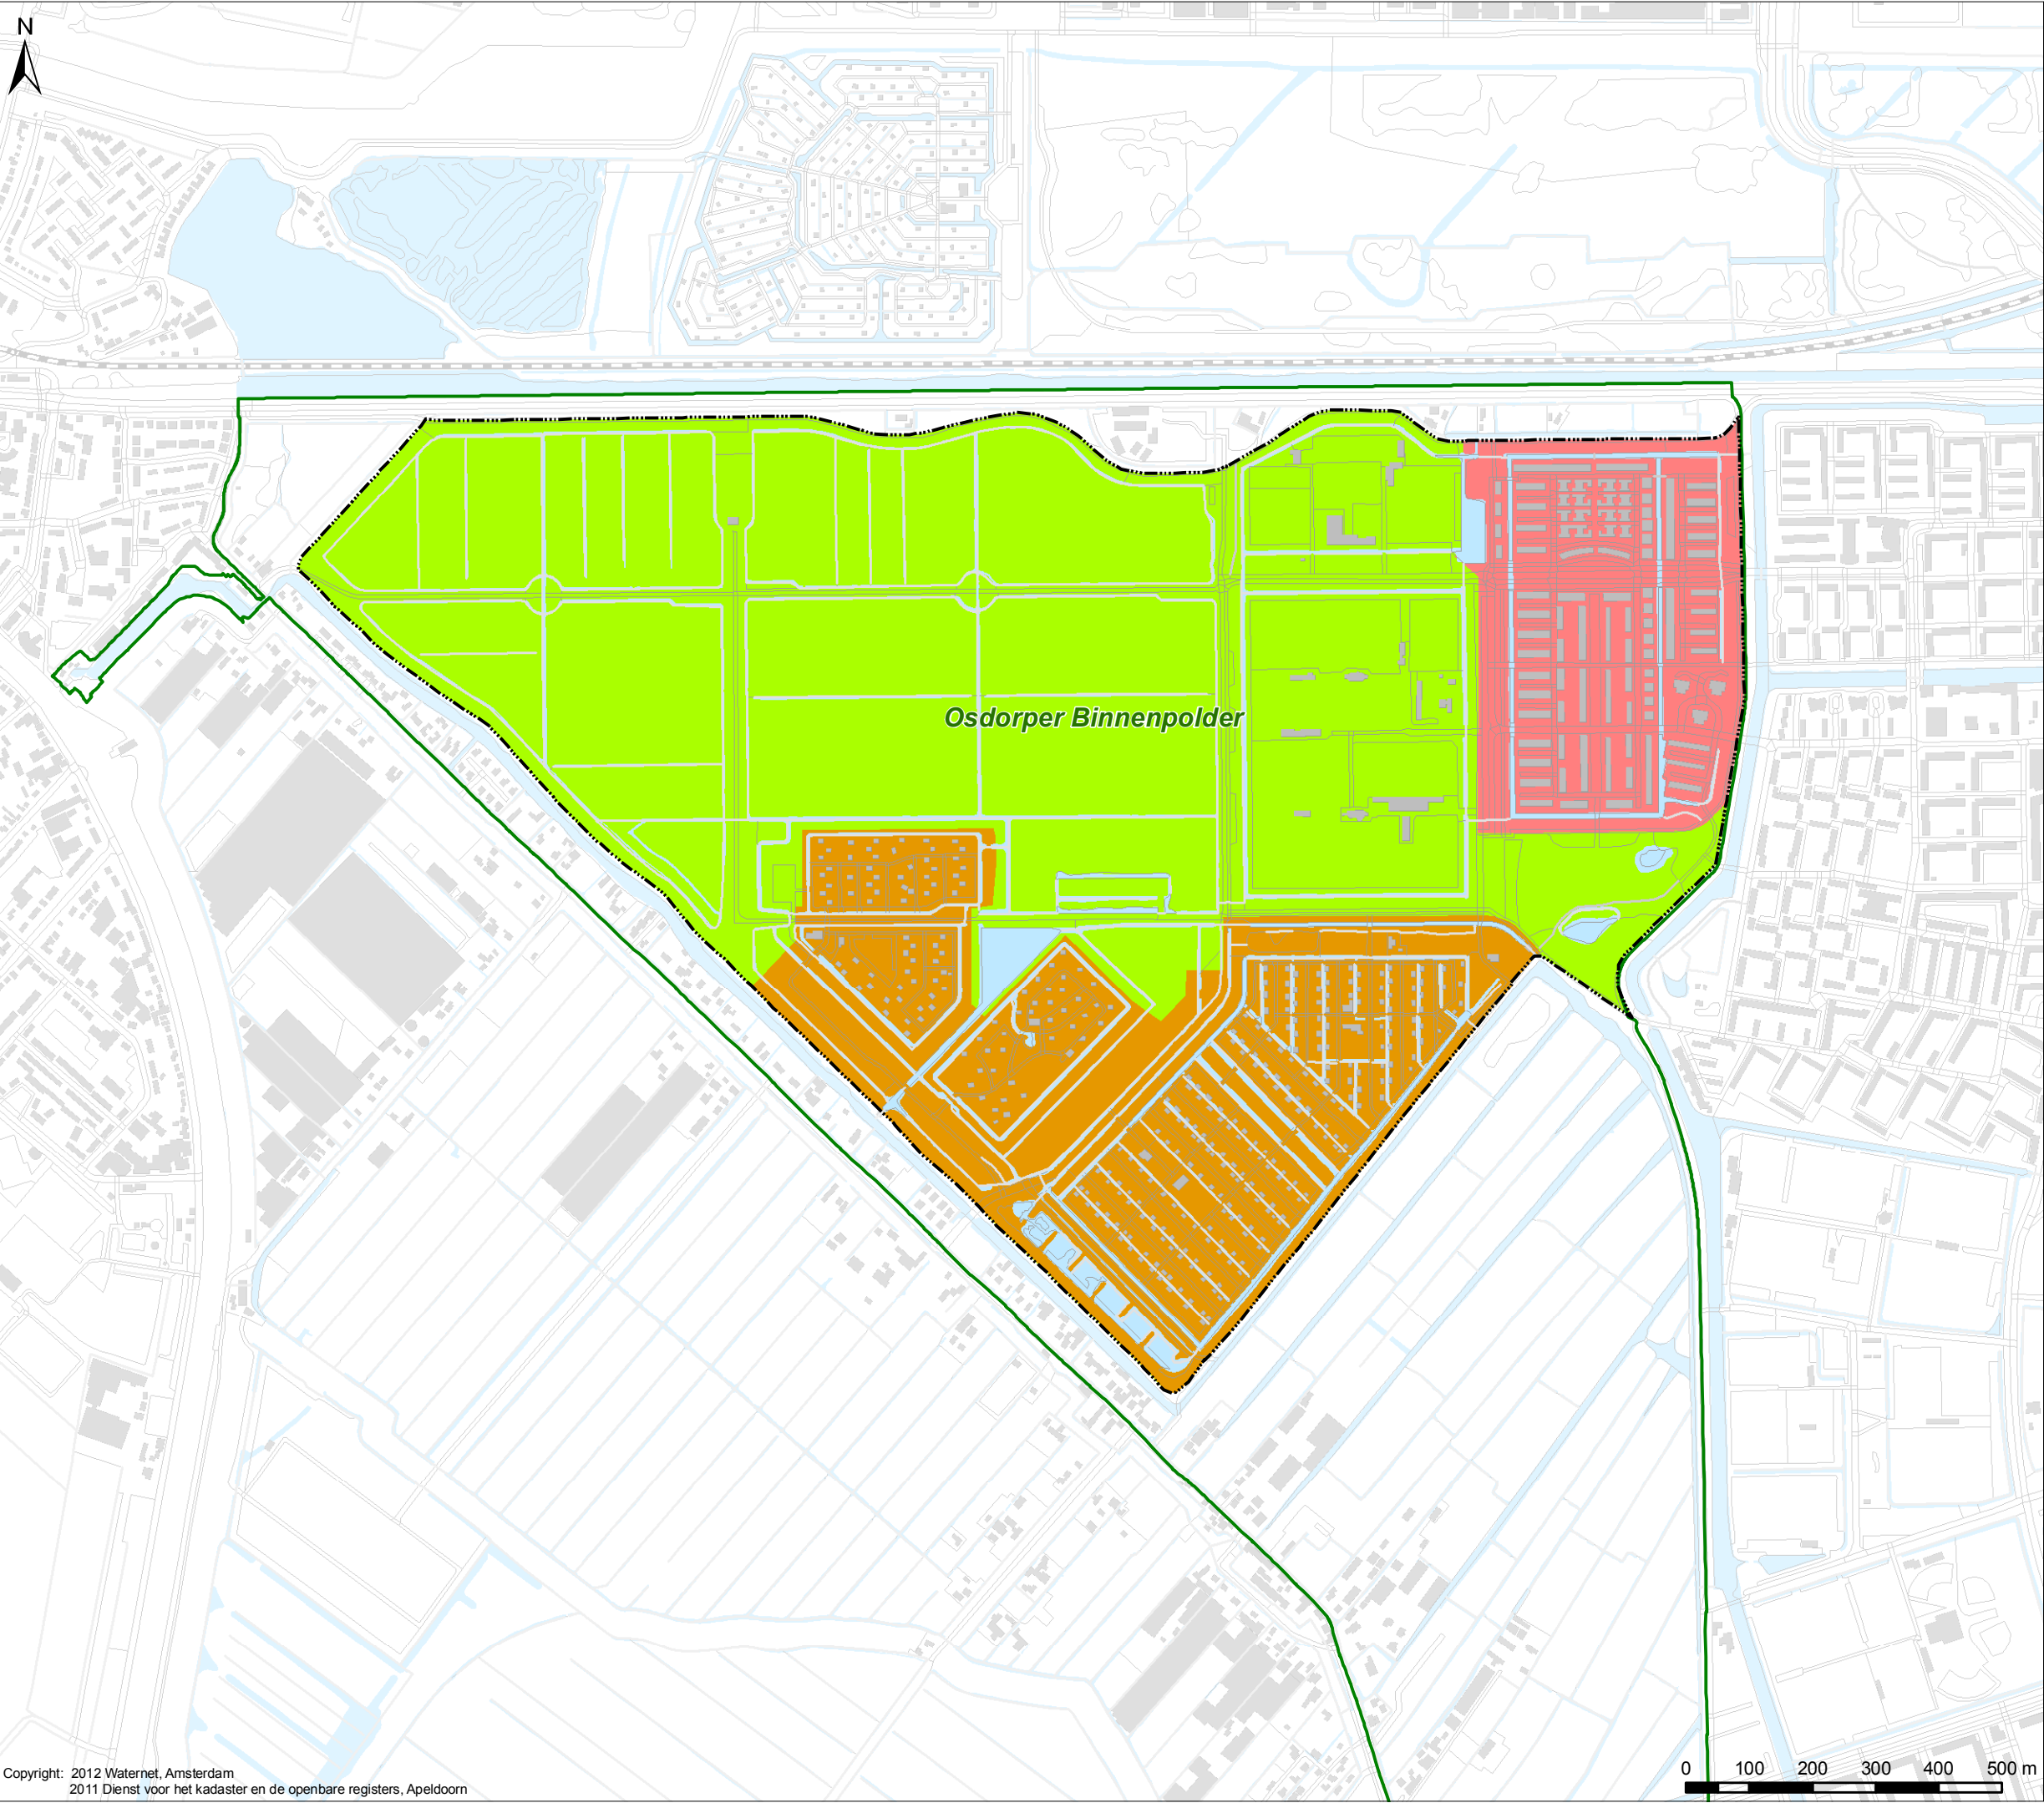

Tekenaar: J. van Blerkum	Par.: 19-10-2011	Datum tekening:	Projectleider: L. Hersbach	Par.: W. de Meijere	Controleur:	Par.: Definitief	Status tekening:
Opdrachtgever: Planvorming	Projectnummer:	Formaat: A3	Schaal: 1:10.000	Datum uitgifte: 04-09-2012	Tekeningnummer: IB20110301	Bladnr.: 11	

Watergebiedsplan Osdorperbinnenpolder-Laa

Waternet

Bezoekadres:
Korte Ouderkerkerdijk 7
1096 BA Amsterdam
Tel. 0900-9394



Beoordeling vegetatie en
ecologisch ambitieniveau

Verklaring
Ecologisch ambitieniveau volgens
Waterbeheerplan AGV 2006-2009


- Hoog
- Midden
- Laag

- Zeer goed
- Goed
- Matig
- Ontoereikend
- Slecht

Eindoordeel t.o.v. ambitieniveau

- zeer goed
- goed
- matig
- ontoe-reikend
- slecht

- Ecologische verbindingzones
- Weidevogelgebied
- Plangebied
- Poldergrenzen


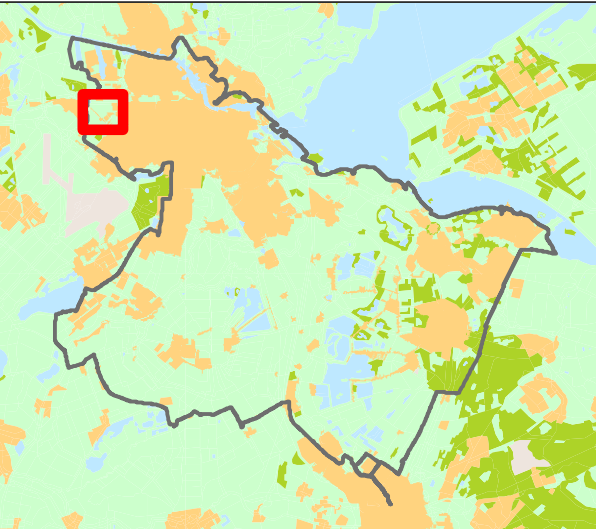


Tekenaar:	Par.:	Datum tekening:	Projectleider:	Par.:	Controleur:	Par.:	Status tekening:
J. van Blerkum		19-10-2011	L. Hersbach		W. de Meijere		Definitief
Opdrachtgever:	Projectnummer:	Formaat:	Schaal:	Datum uitgifte:	Tekeningnummer:	Bladnr.:	
Planvorming		A3	1:10.000	04-09-2012	IB20110301	12	

Watergebiedsplan
Osdorperbinnenpolder-Laal

Waternet

Bezoekadres:
Korte Ouderkerkerdijk 7
1096 BA Amsterdam
Tel. 0900-9394

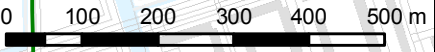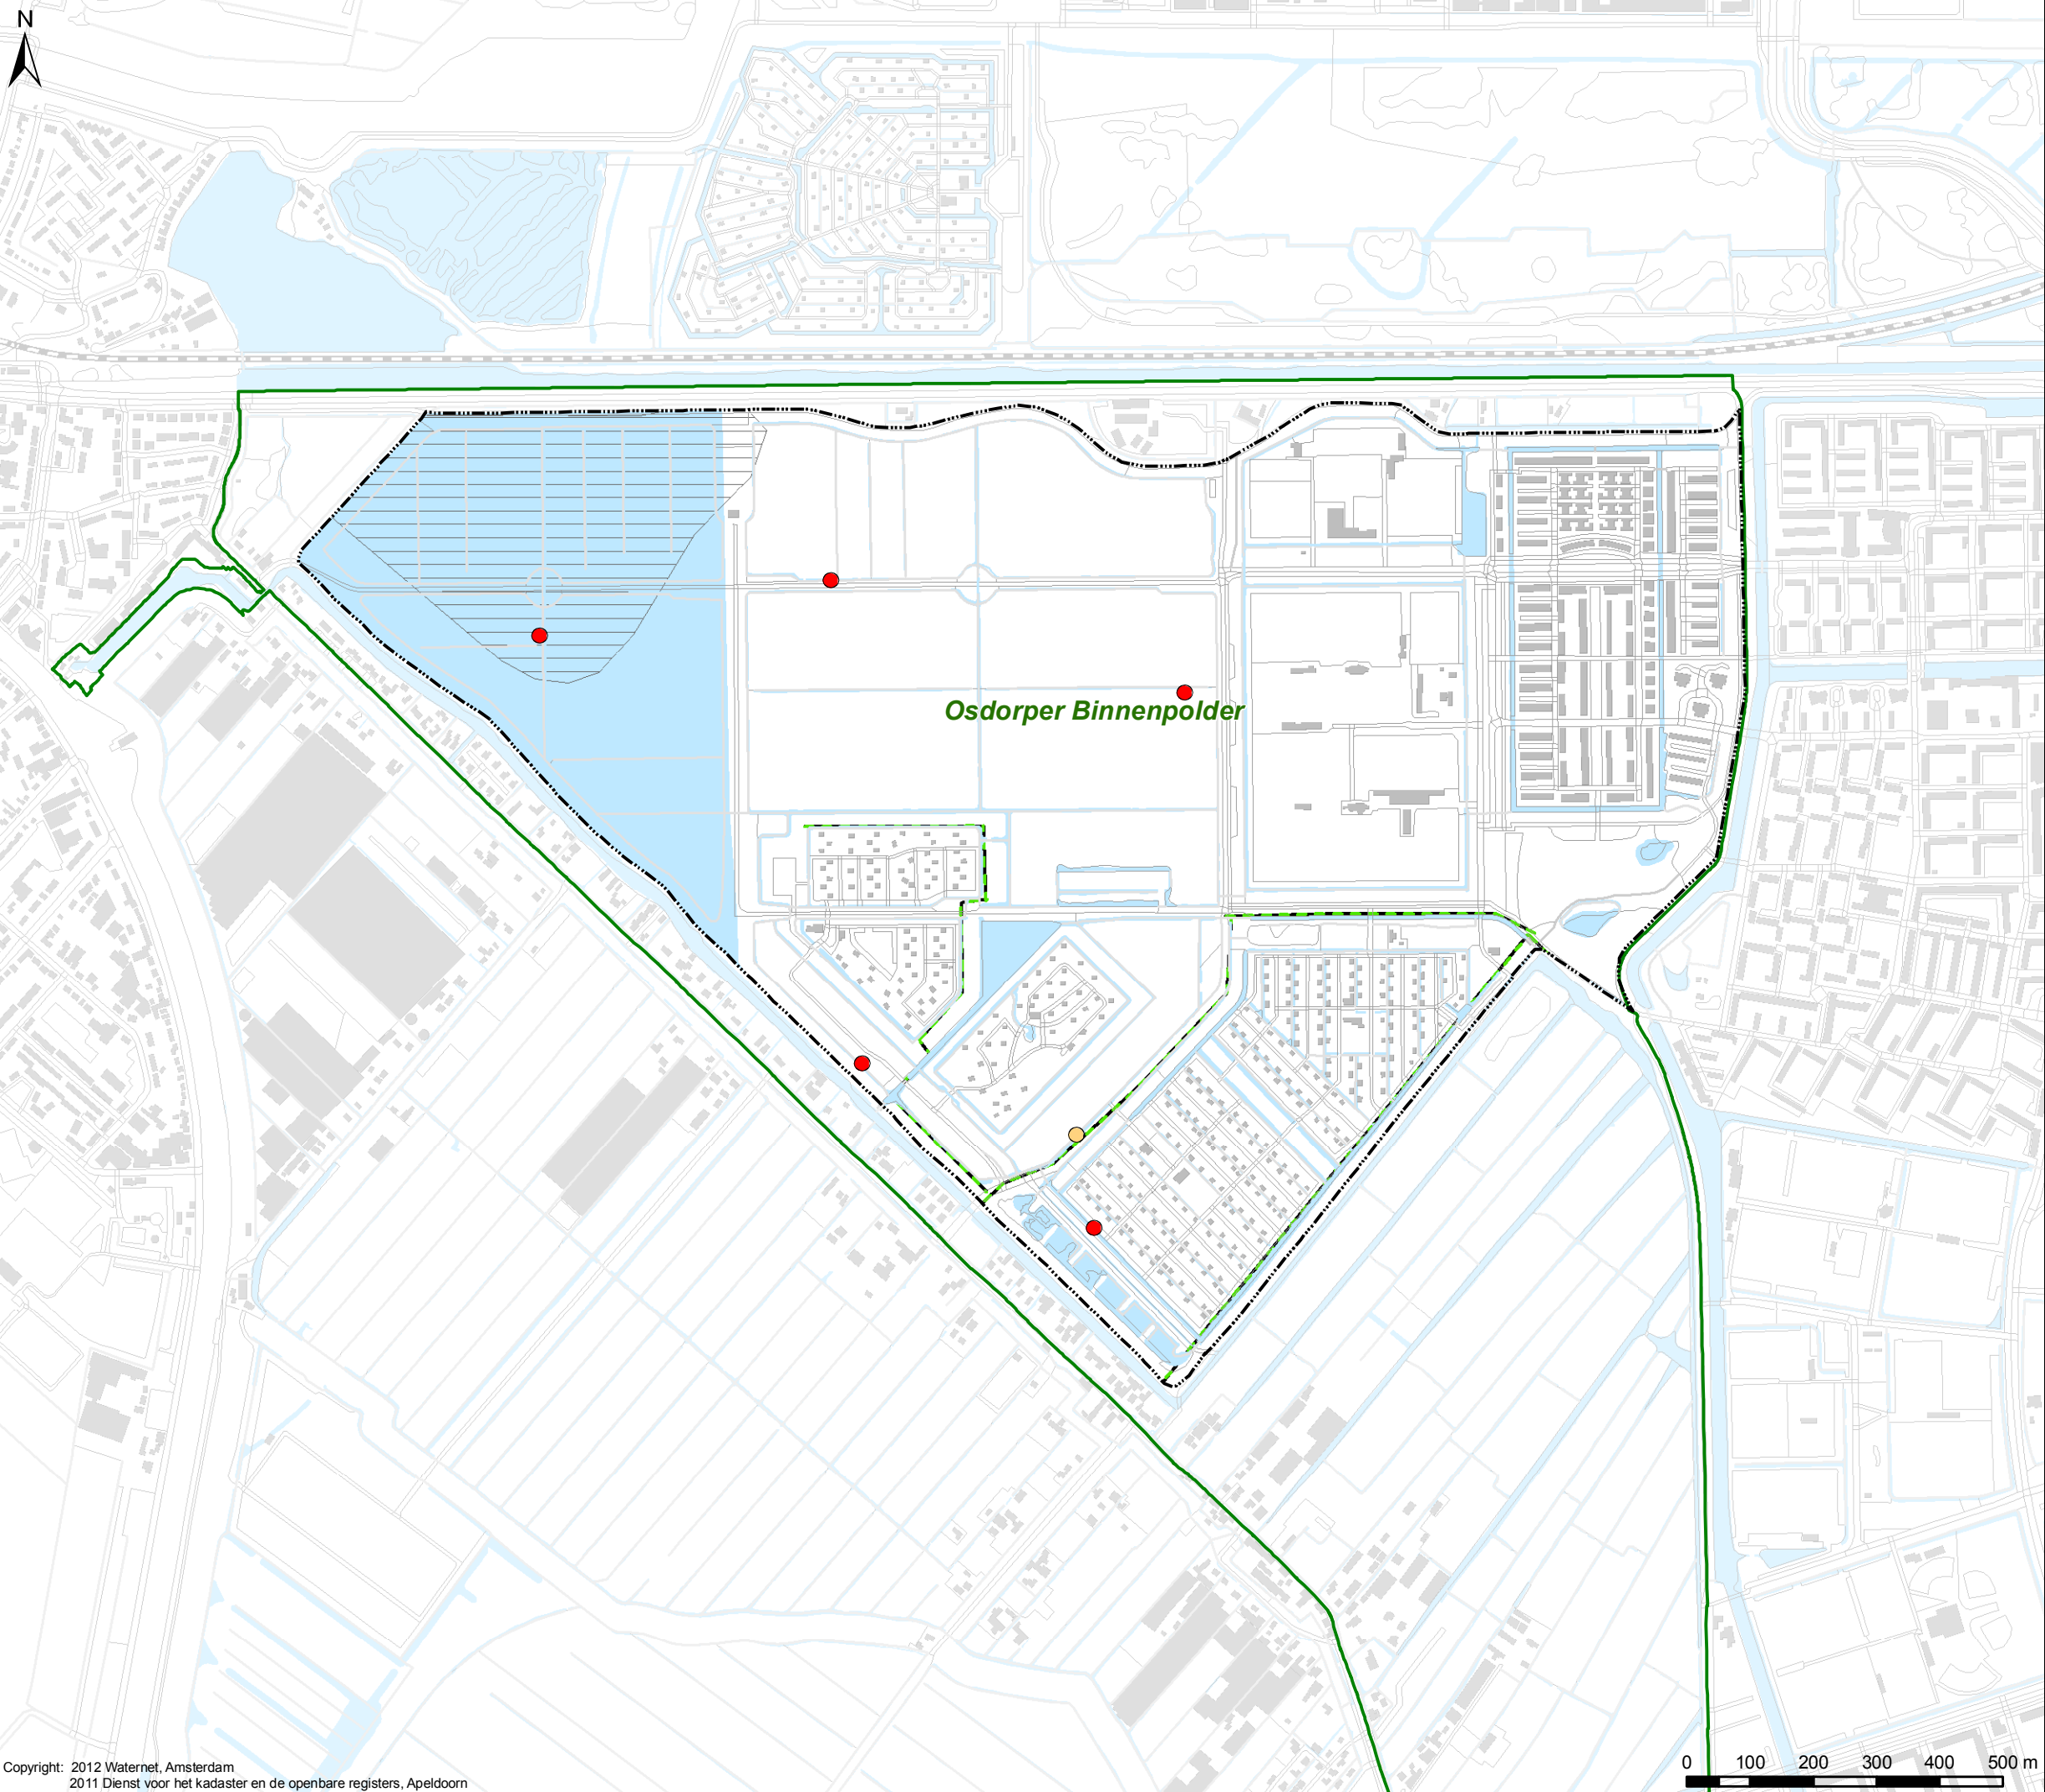

Oppervlaktewater-kwaliteit


Verklaring

Meetpunten

- Meetpunten (met locatie code)

Overig

- ↑↓ Gemalen
— Hoofdwateren
— Overig water
--- Plangebied Osdorper binnenpolder laag
— Poldergrenzen

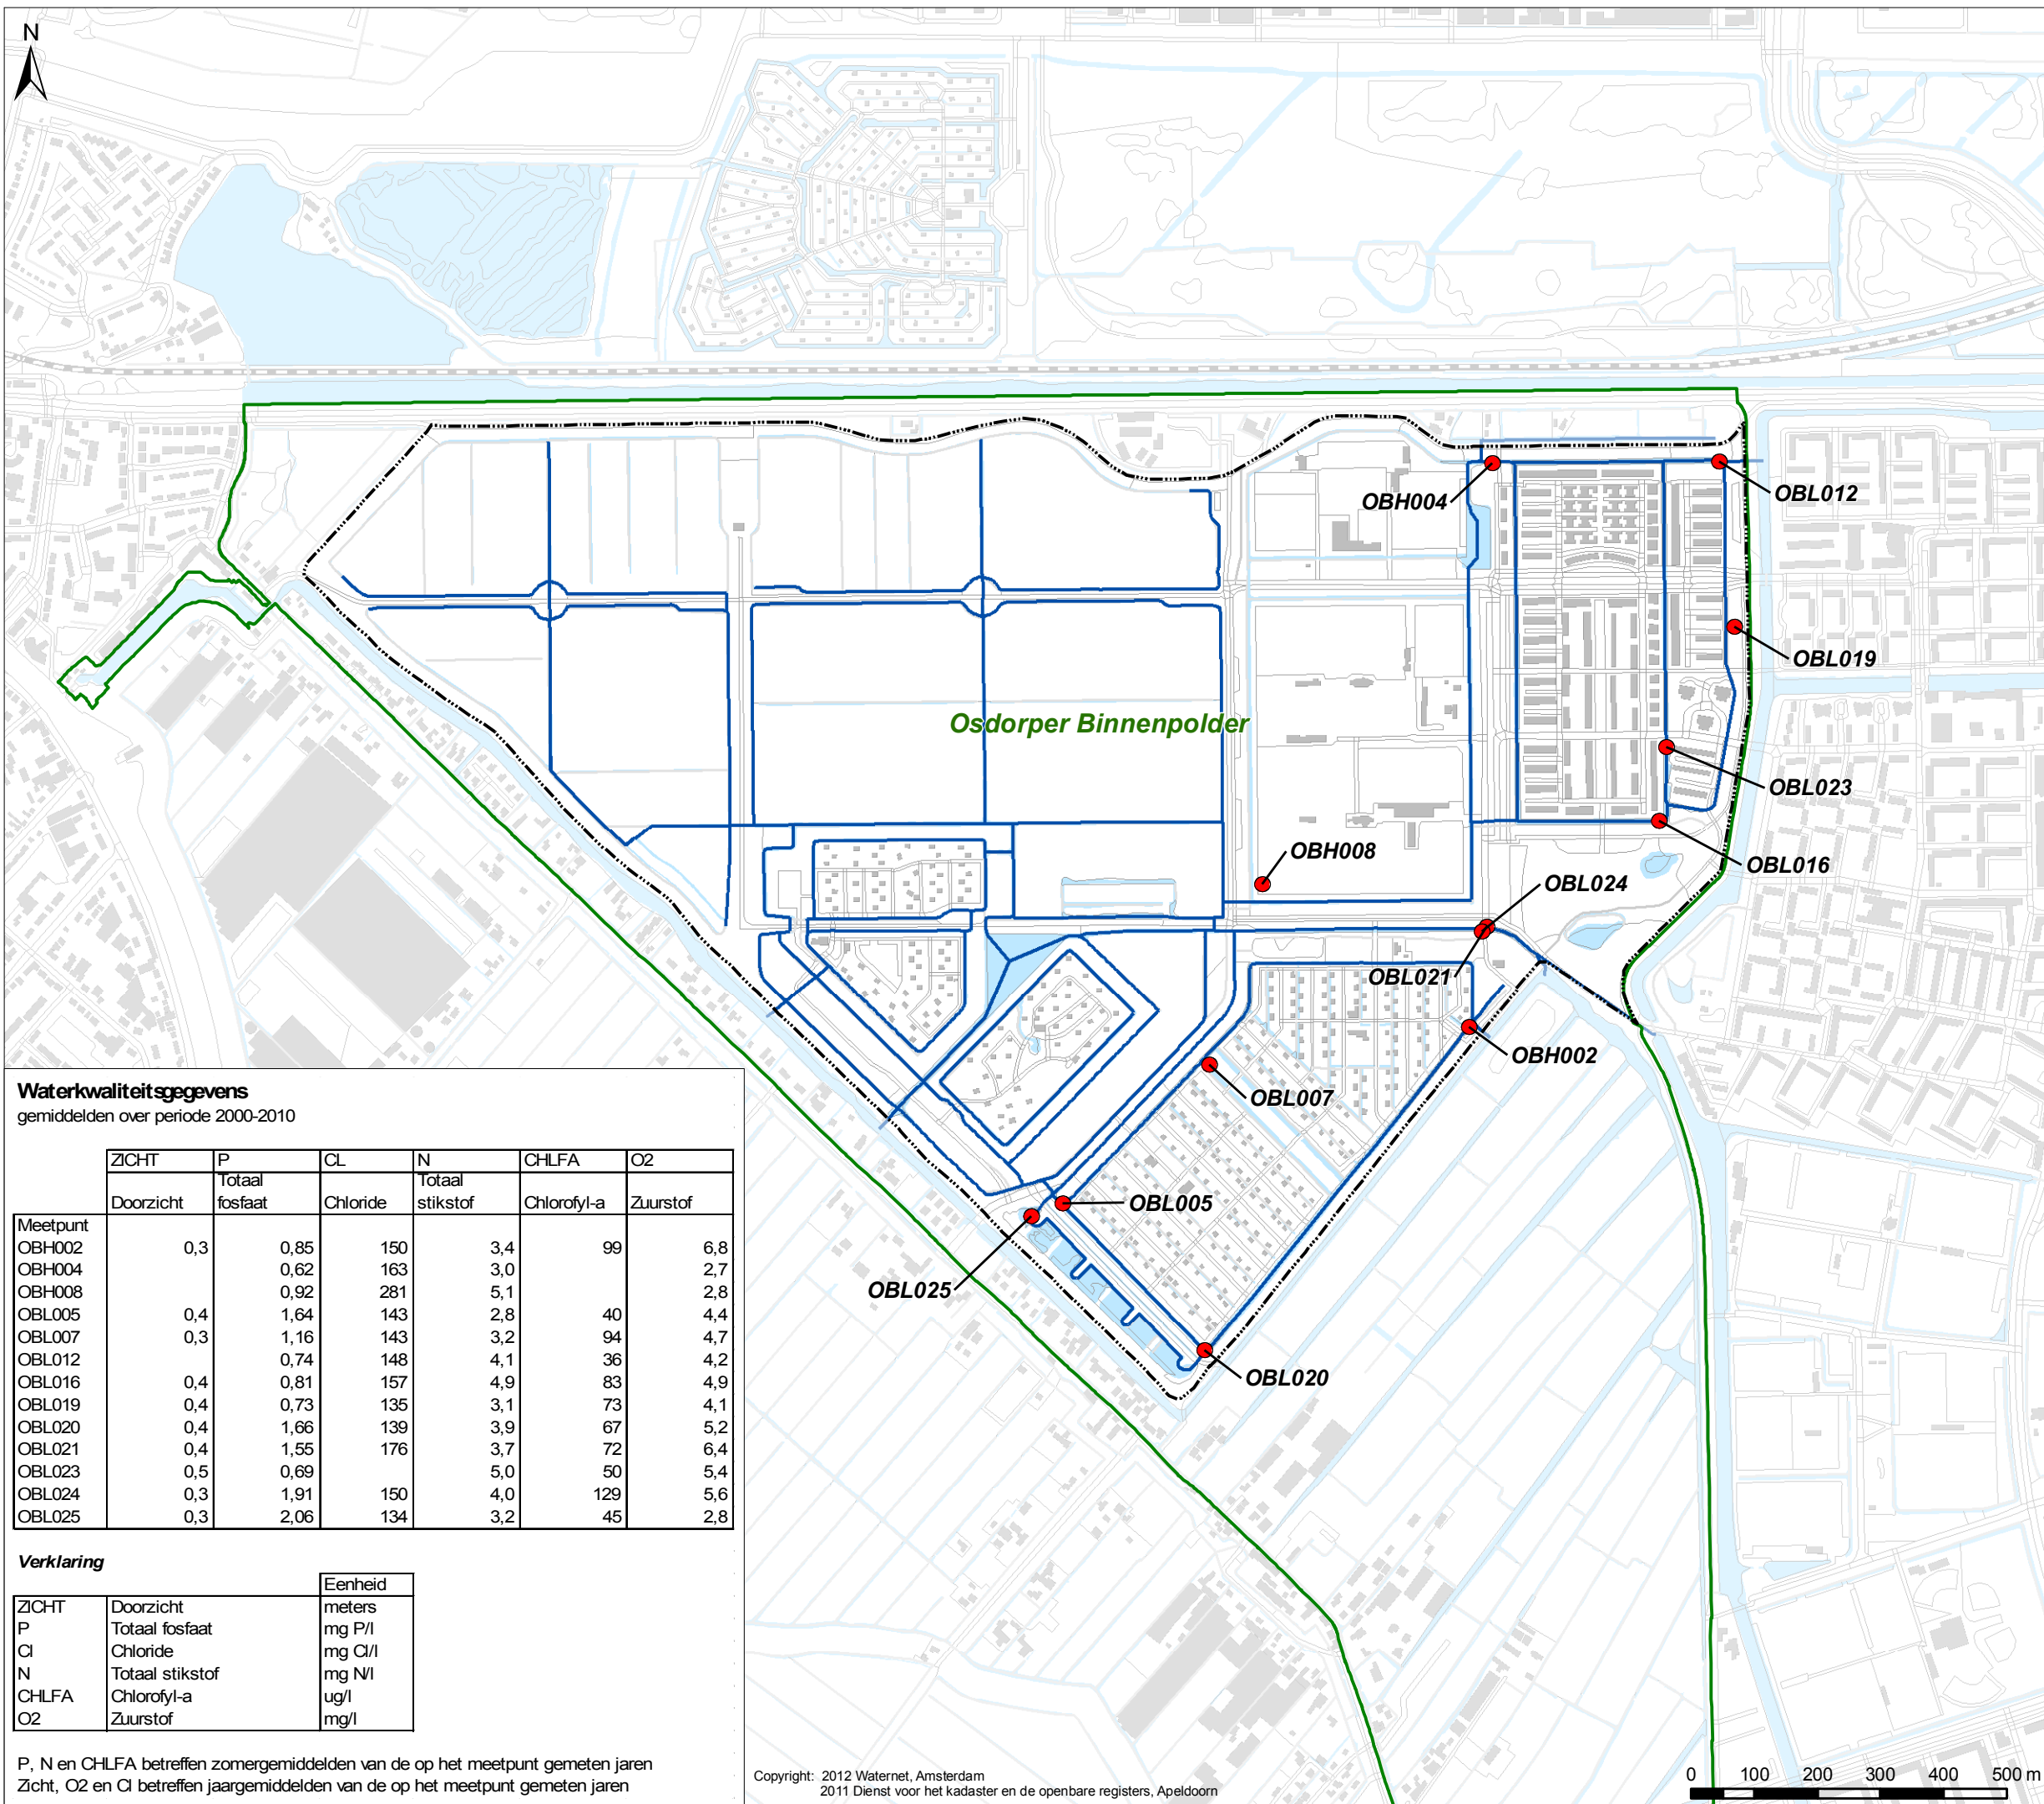

Waterkwaliteitsgegevens

gemiddelden over periode 2000-2010


	ZICHT	P	CL	N	CHLFA	O2
	Doorzicht	Totaal fosfaat	Chloride	Totaal stikstof	Chlorofyl-a	Zuurstof
Meetpunt						
OBH002	0,3	0,85	150	3,4	99	6,8
OBH004		0,62	163	3,0		2,7
OBH008		0,92	281	5,1		2,8
OBL005	0,4	1,64	143	2,8	40	4,4
OBL007	0,3	1,16	143	3,2	94	4,7
OBL012		0,74	148	4,1	36	4,2
OBL016	0,4	0,81	157	4,9	83	4,9
OBL019	0,4	0,73	135	3,1	73	4,1
OBL020	0,4	1,66	139	3,9	67	5,2
OBL021	0,4	1,55	176	3,7	72	6,4
OBL023	0,5	0,69		5,0	50	5,4
OBL024	0,3	1,91	150	4,0	129	5,6
OBL025	0,3	2,06	134	3,2	45	2,8

Verklaring

		Eenheid
ZICHT	Doorzicht	meters
P	Totaal fosfaat	mg P/l
Cl	Chloride	mg Cl/l
N	Totaal stikstof	mg N/l
CHLFA	Chlorofyl-a	ug/l
O2	Zuurstof	mg/l

P, N en CHLFA betreffen zomergemiddelden van de op het meetpunt gemeten jaren
Zicht, O2 en Cl betreffen jaargemiddelden van de op het meetpunt gemeten jaren

Copyright: 2012 Waternet, Amsterdam
2011 Dienst voor het kadaster en de openbare registers, Apeldoorn

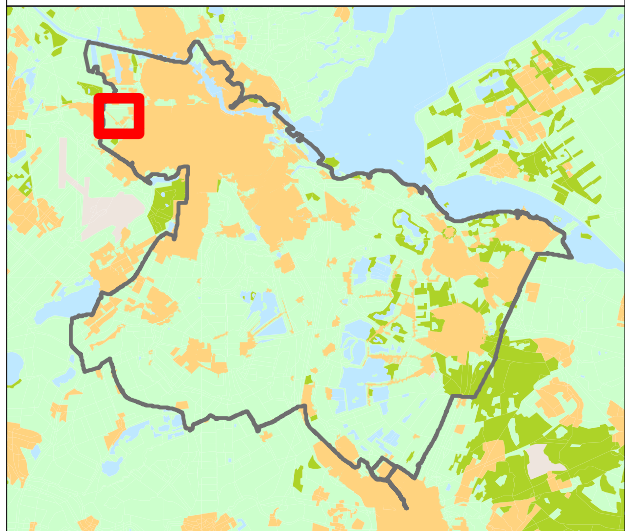

Tekenaar:	Par.:	Datum tekening:	Projectleider:	Par.:	Controleur:	Par.:	Status tekening:
J. van Blerkum		19-10-2011	L. Hersbach		W. de Meijere		Definitief
Opdrachtgever:	Projectnummer:	Formaat:	Schaal:	Datum uitgifte:	Tekeningnummer:	Bladnr.:	
Planvorming		A3	1:10.000	04-09-2012	IB20110301	13	

Watergebiedsplan
Osdorperbinnenpolder-Laag


Waternet

Bezoekadres:
Korte Ouderkerkdijk 7
1096 BA Amsterdam
Tel. 0900-9394




Cultuurhistorische kenmerken

- Verklaring
- Dijken
 - Water
 - Plangebied
 - Poldergrenzen

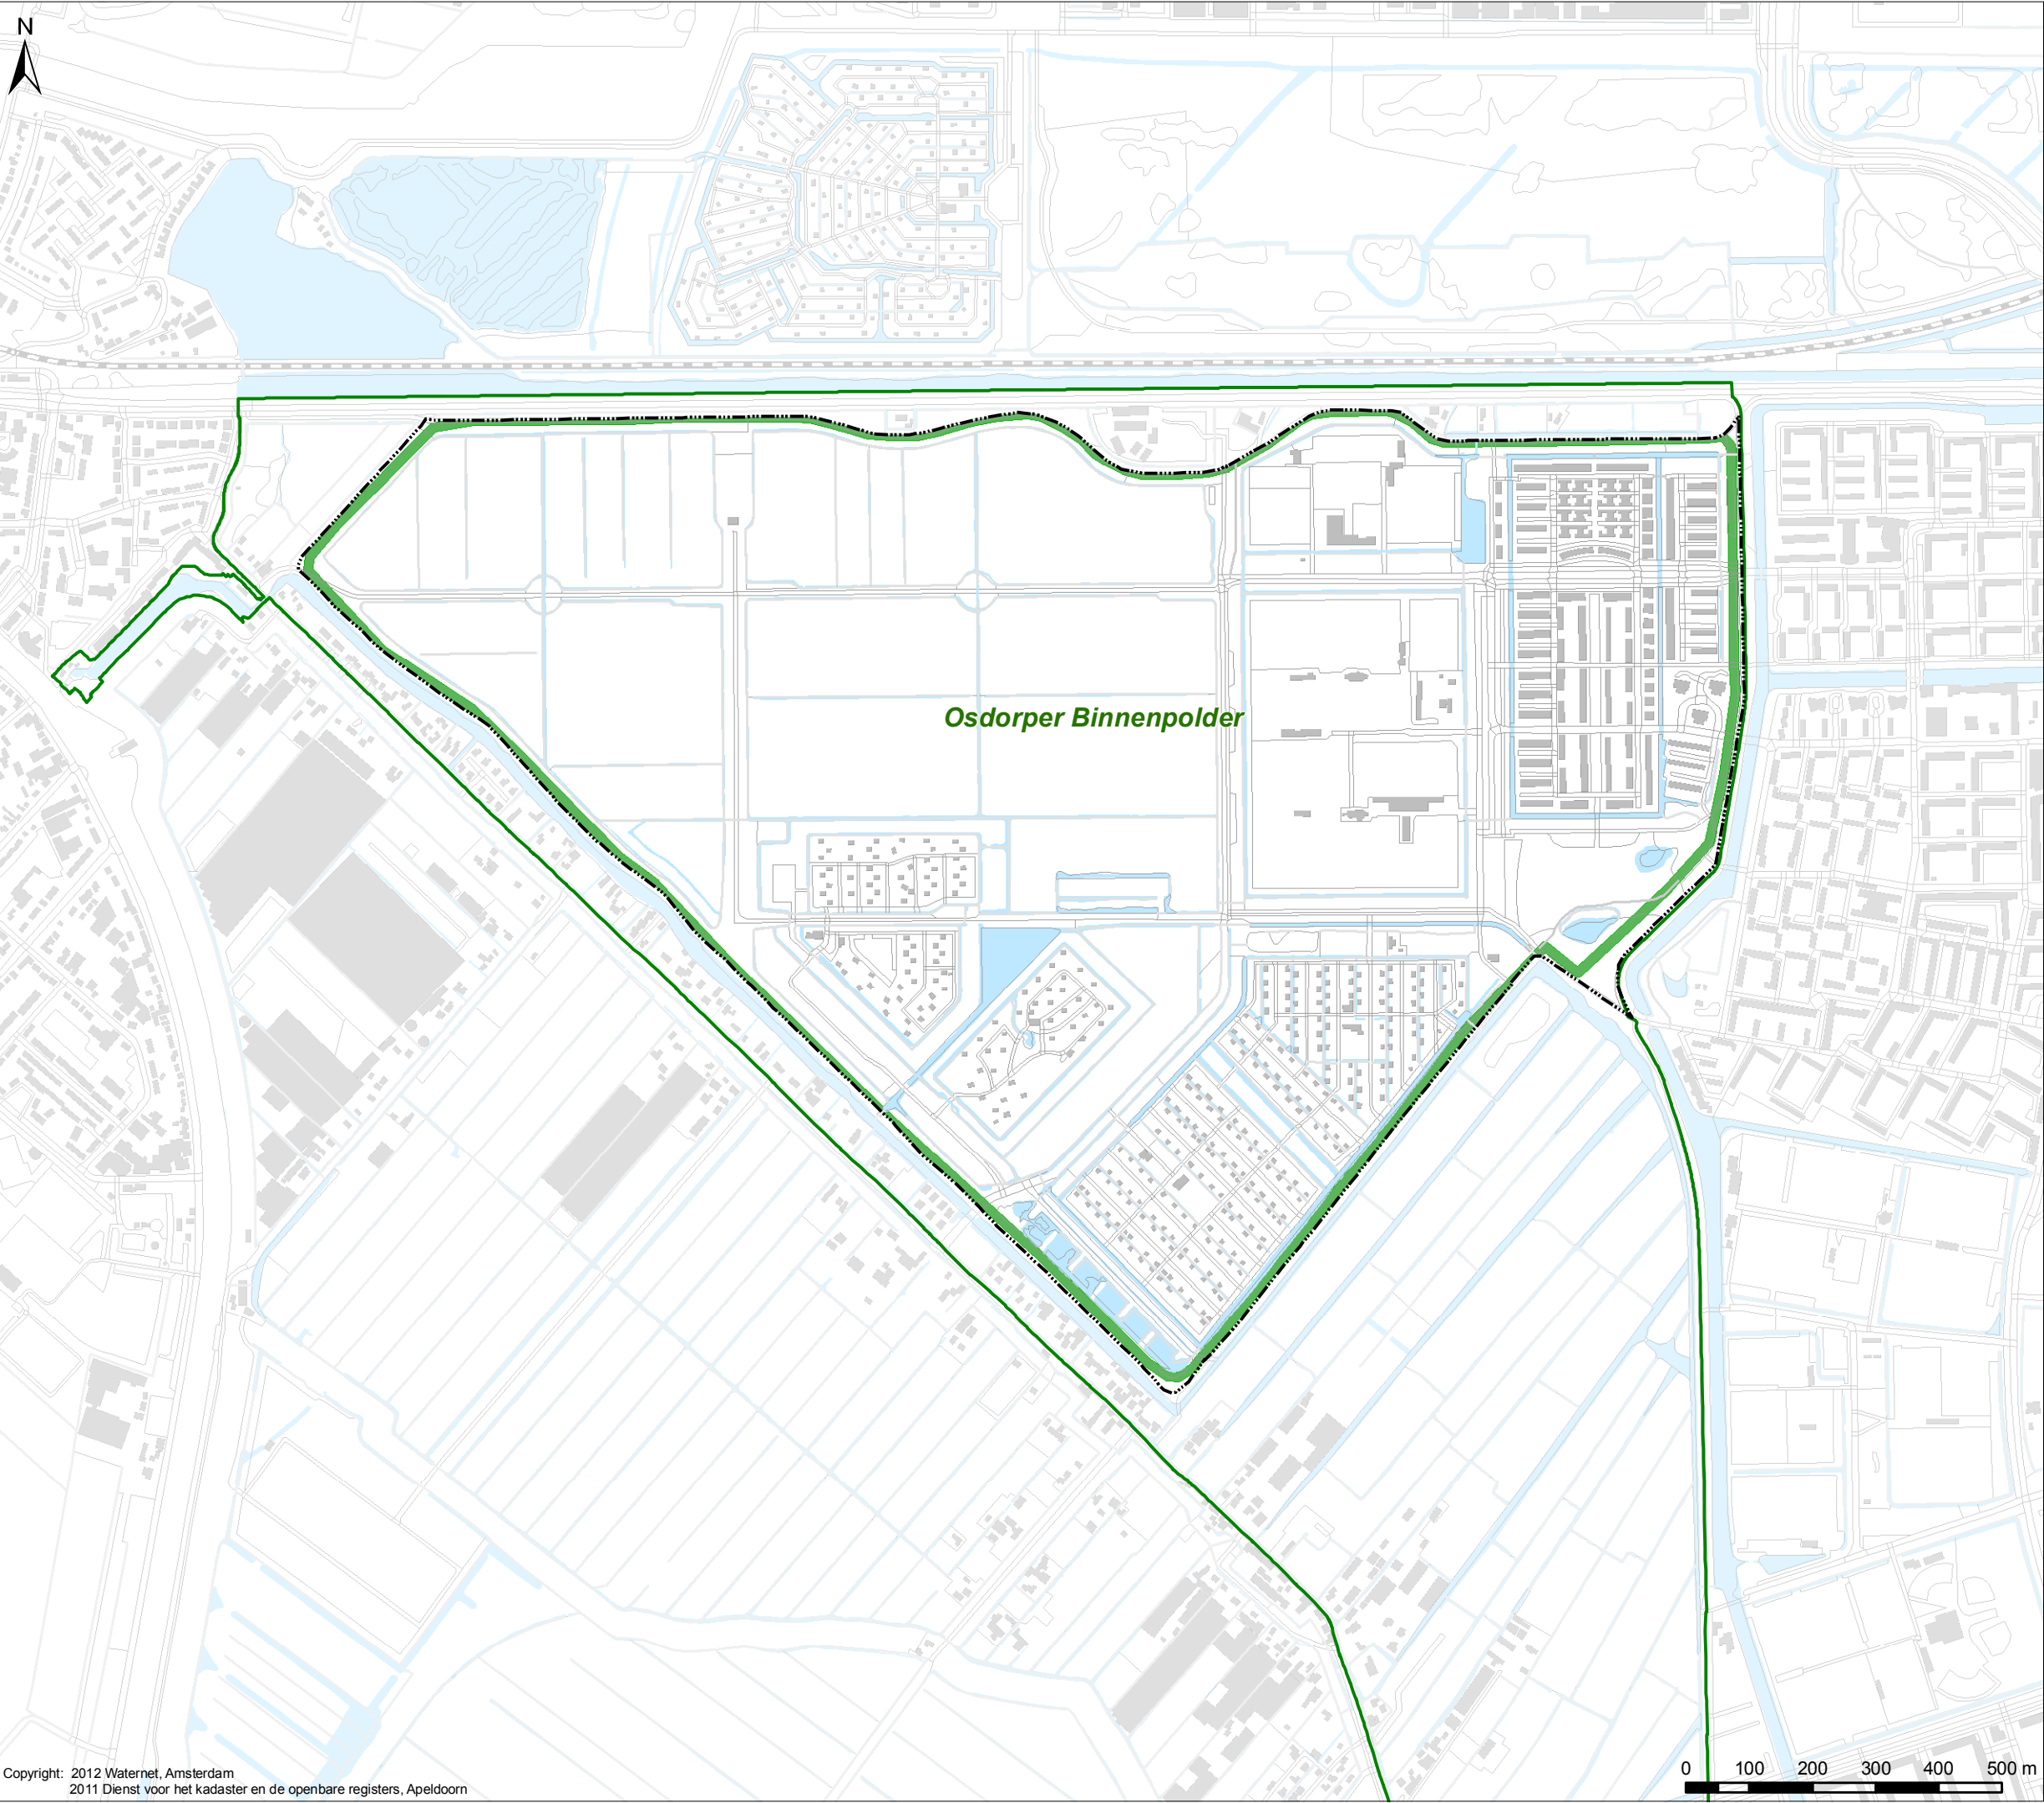

Osdorper Binnenpolder

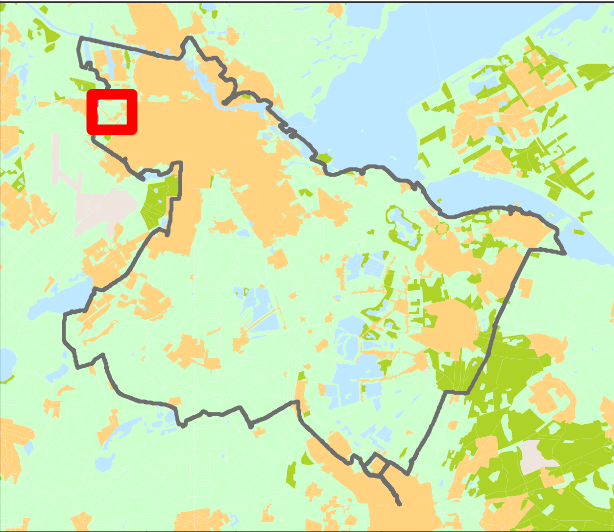

Tekenaar:	Par.:	Datum tekening:	Projectleider:	Par.:	Controleur:	Par.:	Status tekening:
J. van Blerkum		19-10-2011	L. Hersbach		W. de Meijere		Definitief
Opdrachtgever:	Projectnummer:	Formaat:	Schaal:	Datum uitgifte:	Tekeningnummer:	Bladnr.:	
Planvorming		A3	1:10.000	04-09-2012	IB20110301	14	

Watergebiedsplan
Osdorperbinnenpolder-Laag

Waternet


Bezoekadres:
Korte Ouderkerkerdijk 7
1096 BA Amsterdam
Tel. 0900-9394





Luchtfoto

- Verklaring
- Plangebied
 - Poldergrenzen

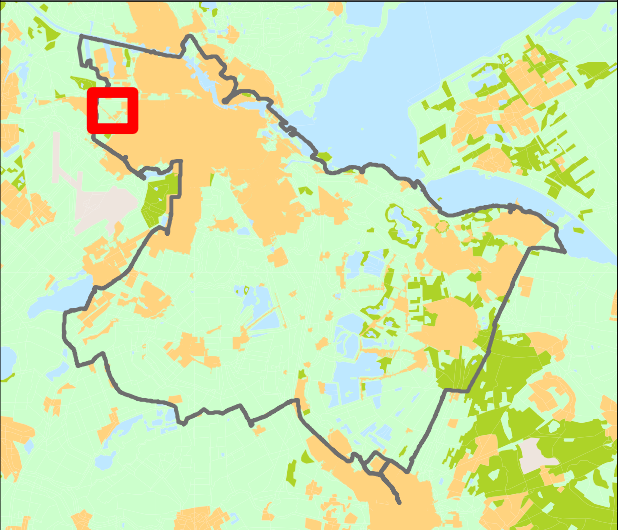

Tekenaar:	Par.:	Datum tekening:	Projectleider:	Par.:	Controleur:	Par.:	Status tekening:
J. van Blerkum		19-10-2011	L. Hersbach		W. de Meijere		Definitief
Opdrachtgever:	Projectnummer:	Formaat:	Schaal:	Datum uitgifte:	Tekeningnummer:	Bladnr:	
Planvorming		A3	1:10.000	04-09-2012	IB20110301	15	

Watergebiedsplan
Osdorperbinnenpolder_Laag

Waternet

Bezoekadres:
Korte Ouderkerkdijk 7
1096 BA Amsterdam
Tel. 0900-9394

